

Ο ΓΕΩΓΡΑΦΟΣ ΤΟΥΣ ΑΝΤΙΣΤΟΙΧΟΥΣ

ΓΕΩΡΓΙΟΣ Κ. ΒΕΥΗΣ
ΔΗΜΟΣ ΦΛΩΡΙΝΑΣ

ΓΕΩΡΓΙΟΣ Κ. ΒΕΥΗΣ
ΔΗΜΟΣ ΦΛΩΡΙΝΑΣ
ΑΔΜΗ: 05627270-007 ΦΛΩΡΙΝΑΣ

Φωτογραφία 15/05/2015
Ο ΔΙΟΙΚΗΤΗΣ ΔΕΛΤΑ Ε.Α.

ΓΡΑΦΙΚΗ ΚΑΛΩΣΤΡΩΣΗ

1 : 500
(IN METERS)
GRAPHIC SCALE



ΣΥΝΤΕΤΑΓΜΕΝΕΣ ΕΓΣΑ 8Ζ

Εμβαδόν Αγροτεμαχίου (ΑΒΓΔΕΖΗΘΙΚΛΑ)
Περιοχή Εμβαδού με Ορθογώνιες Συντεταγμένες

ΑΑ	ΣΗΜΕΙΟ	X	Y	Πλευρά	U
1	1	296958.98	4512608.42	62.13	
2	2	296999.43	4512761.26	46.91	
3	3	296984.51	4512714.68	31.79	
4	4	296968.22	4512687.37	44.98	
5	5	296934.63	4512657.44	61.93	
6	6	296912.64	4512715.34	16.35	
7	7	296908.30	4512731.11	15.26	
8	8	296907.34	4512746.35	14.70	
9	9	296892.68	4512747.37	11.03	
10	10	296882.17	4512750.73	7.82	
11	11	296881.68	4512758.54	92.00	
12	1	296958.98	4512608.42		

Εμβαδόν Αγροτεμαχίου Ε = 9161.051 κμ.
 $E = 0.5 \sum_{i=1}^n (X_i + X_{i+1})(Y_i - Y_{i+1})$

Άρθρο 1 ΠΑ-24/31-5-85, ΦΕΚ 270Δ'

ΟΡΘΗ ΔΟΜΗΣΗΣ ΠΑ ΕΚΤΟΣ ΣΧΕΔΙΟΥ

Κάλυψη = 10% ΕΜΒΑΔΟΥ ΓΗΠΕΔΟΥ
 Δόμηση = 200τ.μ.
 Μ.Υ = 7.50 μ + 1.20 μ στέγη
 Απόσταση από όρια γηπέδου : 5.00 m
 Απόσταση από άξονα δρόμου : 15.00 m
 Ύψος Χώρου Κυρίας Χρήσης > h = 2.40 m
 Ύψος Χώρου Βοηθητικής Χρήσης > h = 2.20 m
 Ύψος Περιφέρειας Συμπagens Τμήμα < h = 1.00 m
 Ημιμαθηθρητοί χώροι 15% x Σ.Δ.
 Εξώστες + Ημιμαθηθρητοί χώροι 35% x Σ.Δ.

ΔΗΛΩΣΗ ΜΗΧΑΝΙΚΟΥ Ν.651/ΖΖ

Ο ΠΑΡΑΚΑΤΩ ΥΠΟΓΡΑΦΟΝ ΔΡΑΓΟΣ ΠΑΥΛΟΣ ΠΟΛΙΤΙΚΟΣ ΜΗΧΑΝΙΚΟΣ ΔΗΛΩΝΩ ΟΤΙ ΤΟ ΑΓΡΟΤΕΜΑΧΙΟ (ΑΒΓΔΕΖΗΘΙΚΛΑ) ΕΜΒΑΔΟΥ 9161.05τ.μ. ΜΕΤΡΗΘΗΚΕ ΑΠΟ ΕΜΕΝΑ ΚΑΙ ΕΧΕΙ ΤΙΣ ΣΗΜΕΙΩΜΕΝΕΣ ΣΤΟ ΤΟΠΟΓΡΑΦΙΚΟ ΔΙΑΓΡΑΜΜΑ ΔΙΑΣΤΑΣΕΙΣ, ΣΧΗΜΑ, ΘΕΣΗ ΚΑΙ ΕΜΒΑΔΟΝ. ΤΟ ΑΓΡΟΤΕΜΑΧΙΟ ΕΙΝΑΙ ΑΡΤΙΟ ΚΑΙ ΟΙΚΟΔΟΜΗΣΙΜΟ ΒΑΣΕΙ ΤΩΝ ΠΟΛΥΩΔΟΜΙΚΩΝ ΔΙΑΤΑΞΕΩΝ ΠΟΥ ΣΧΥΟΥΝ ΣΗΜΕΡΑ.


Ο ΜΗΧΑΝΙΚΟΣ

ΔΡΑΓΟΣ ΑΘΑΝΑΣΙΑΝΟΣ
 ΠΟΛΙΤΙΚΟΣ ΜΗΧΑΝΙΚΟΣ
 ΠΡΑΚΤΙΚΟΤ 4 - ΑΔΜΗ/5185
 ΑΔΜΗ: 05627270-007 ΦΛΩΡΙΝΑΣ

ΔΗΛΩΣΗ ΔΙΟΙΚΗΤΗ

Ο ΥΠΟΓΡΑΦΟΝ ΖΥΓΟΜΑΝΗΣ ΠΑΝΑΓΩΤΗΣ ΤΟΥ ΤΡΑΙΑΝΟΥ, ΙΔΙΟΚΤΗΤΗΣ ΤΟΥ ΜΕ ΣΤΟΧΕΙΑ (ΑΒΓΔΕΖΗΘΙΚΛΑ) ΑΓΡΟΤΕΜΑΧΙΟΥ ΠΟΥ ΒΡΙΣΚΕΤΑΙ ΣΤΗΝ ΚΤΗΜΑΤΙΚΗ ΠΕΡΙΟΧΗ ΤΗΣ Τ.Κ. ΒΕΥΗΣ ΤΟΥ ΔΗΜΟΥ ΦΛΩΡΙΝΑΣ ΣΤΟΝ ΝΟΜΟ ΦΛΩΡΙΝΑΣ, ΔΗΛΩΝΩ ΟΤΙ ΥΠΕΒΛΕΙΤΑΙ ΤΑ ΟΡΘΑ ΟΡΙΑ ΣΤΟΝ ΜΗΧΑΝΙΚΟ.

Ο ΔΙΟΙΚΗΤΗΣ

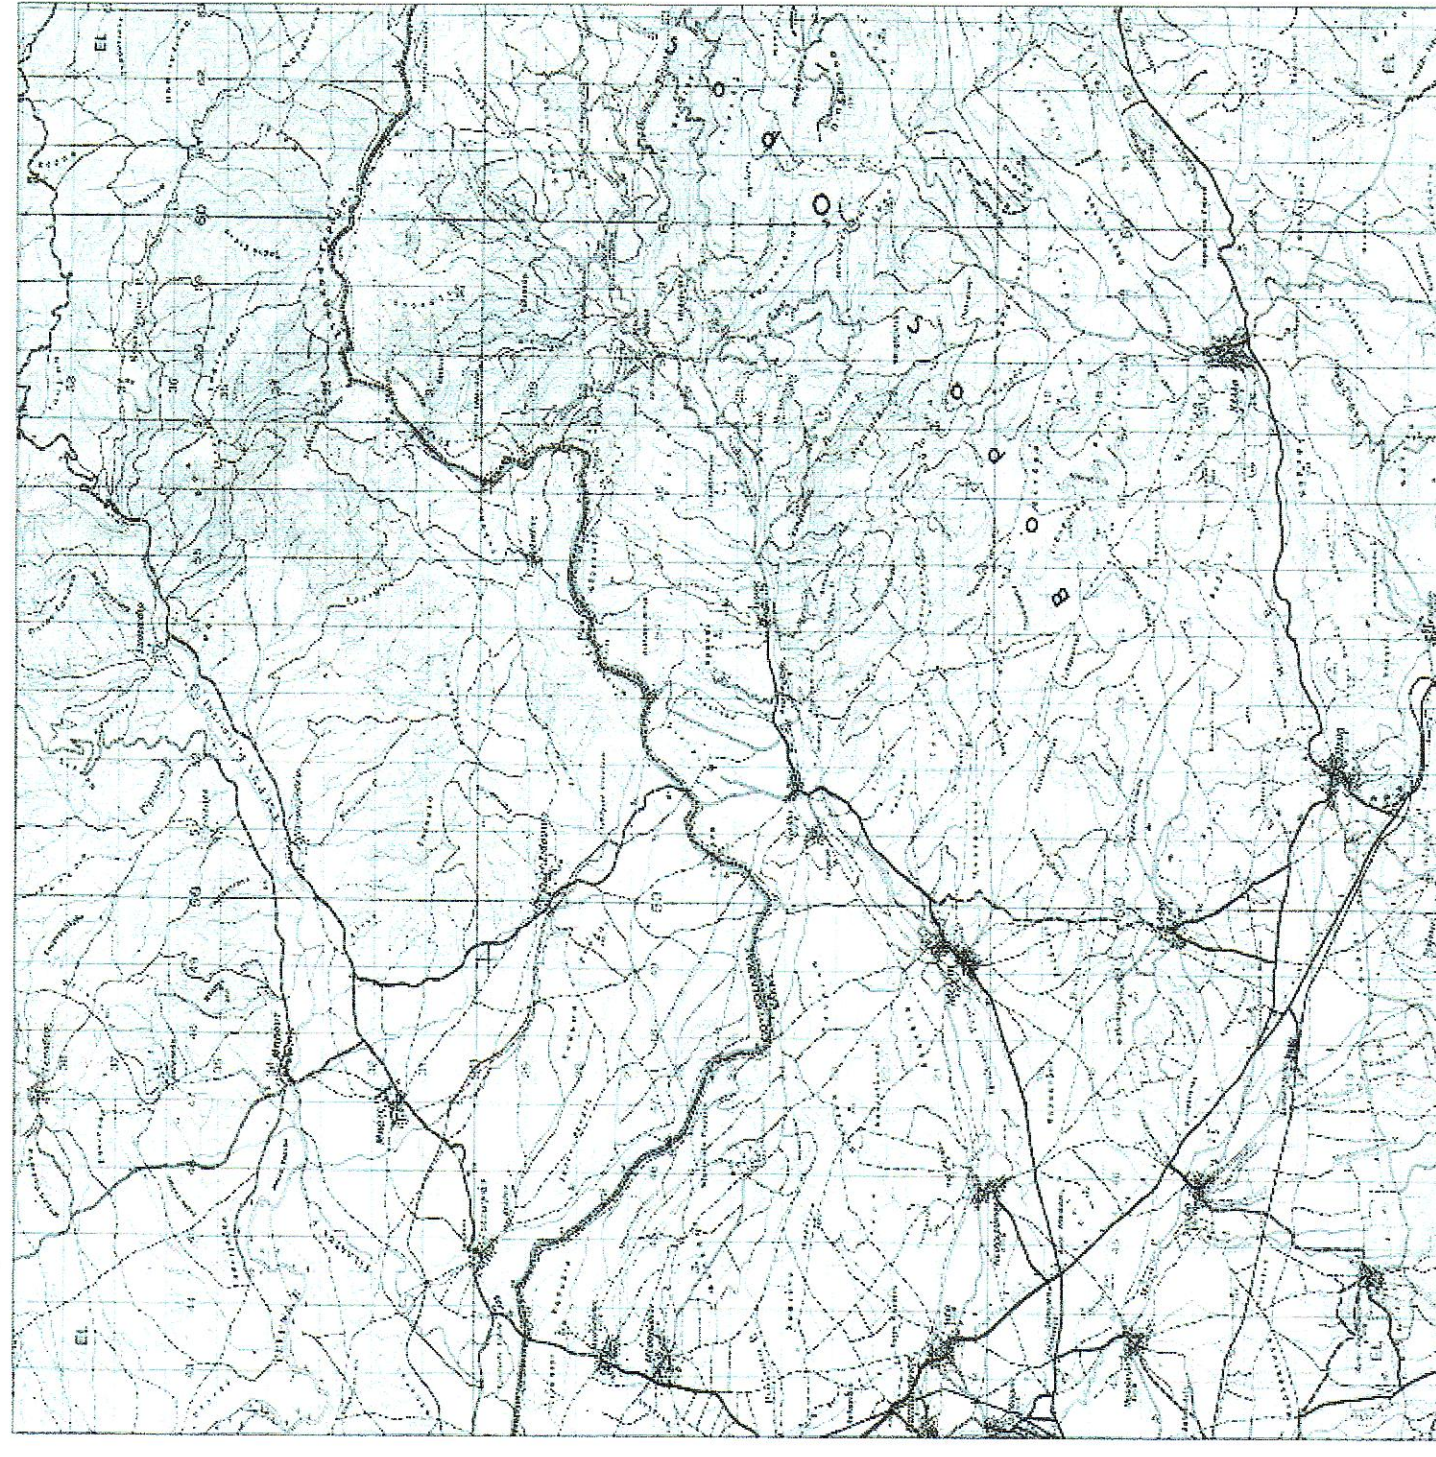

ΕΡΓΟΔΟΤΗΣ:
 ΖΥΓΟΜΑΝΗΣ ΠΑΝΑΓΩΤΗΣ ΤΟΥ ΤΡΑΙΑΝΟΥ

ΕΡΓΟ:
 ΑΠΟΤΥΠΩΣΗ ΑΓΡΟΤΕΜΑΧΙΟΥ

ΘΕΣΗ:
 Τ.Κ. ΒΕΥΗΣ
 ΔΗΜΟΣ ΦΛΩΡΙΝΑΣ

ΜΕΛΕΤΗΤΗΣ:
 ΔΡΑΓΟΣ ΠΑΥΛΟΣ - ΠΟΛΙΤΙΚΟΣ ΜΗΧΑΝΙΚΟΣ

ΘΕΜΑ ΣΧΕΔΙΟΥ:
 ΑΡΙΘΜΟΣ ΣΧΕΔΙΟΥ
 Α-1

ΚΛΙΜΑΚΑ: 1:500

ΧΡΟΝΟΣ ΜΕΛΕΤΗΣ: ΑΠΡΙΛΙΟΣ 2014

ΘΕΩΡΗΣΗ:
 ΣΦΡΑΓΙΔΑ:

ΔΡΑΓΟΣ ΑΘΑΝΑΣΙΑΝΟΣ
 ΠΟΛΙΤΙΚΟΣ ΜΗΧΑΝΙΚΟΣ
 ΠΡΑΚΤΙΚΟΤ 4 - ΑΔΜΗ/5185
 ΑΔΜΗ: 05627270-007 ΦΛΩΡΙΝΑΣ