


ΑΝΗΚΕΙ ΣΤΗΝ 2523/2552015 ΠΡ. ΧΑΡΙΜΑΧ
 ΤΗΣ ΔΙΕΥΘΥΝΣΗΣ ΔΑΣΩΝ
 ΔΩ ΕΚ ΝΗΣΟΥ

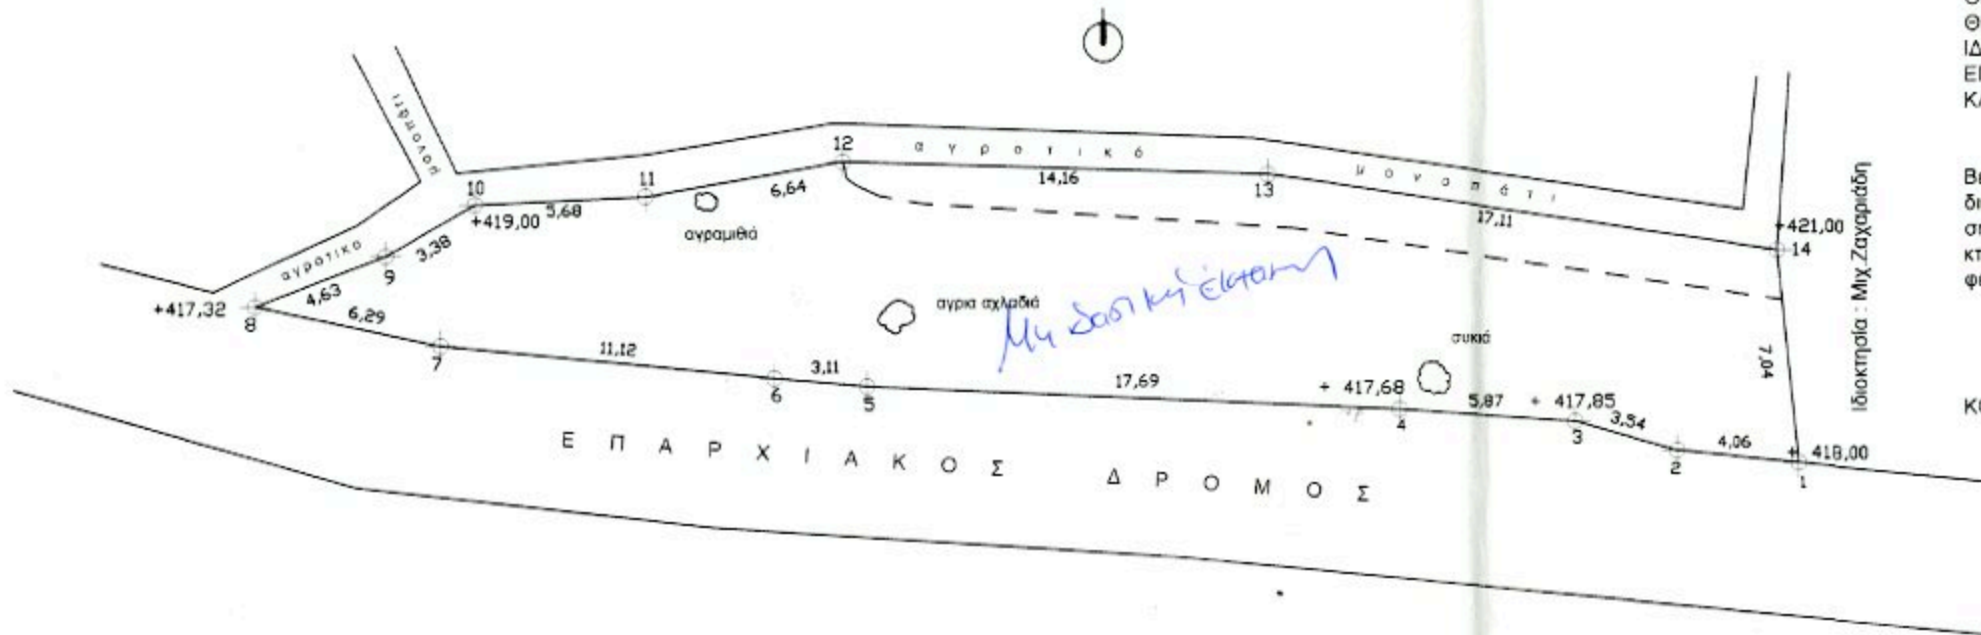

ΘΕΜΑ ΣΧΕΔΙΟΥ : ΤΟΠΟΓΡΑΦΙΚΟ ΣΧΕΔΙΑΓΡΑΜΜΑ ΧΕΡΣΙΟΥ ΑΓΡΟΤΕΜΑΧΙΟΥ
 ΘΕΣΗ : " ΚΟΥΚΟΥΛΑ " ΠΕΡΙΦΕΡΕΙΑΣ ΝΙΚΕΙΩΝ ΔΗΜΟΥ ΝΙΣΥΡΟΥ
 ΙΔΙΟΚΤΗΤΗΣ : ΑΝΝΑ ΣΥΖΥΓΟΣ ΣΤΑΜΑΤΙΟΥ ΚΑΡΑΝΤΩΝΗ ΤΟ ΓΕΝΟΣ ΗΛΙΑ ΡΩΜΑΙΟΥ
 ΕΠΙΦΑΝΕΙΑ : 1.2 14.1. μ2 315,07
 ΚΛΙΜΑΚΑ ΣΧΕΔΙΟΥ : 1/250

ΒΕΒΑΙΩΣΗ Ν.651/77 & 1337/83

Βεβαιώνεται ότι το παρόν οικόπεδο δεν είναι αρτιο ούτε και οικοδομήσιμο σύμφωνα με τις πολεοδομικές διατάξεις και τους κανονισμούς που ισχύουν, βρίσκεται εκτός σχεδίου του οικισμού Νικειών και η απόστασή του από τη θάλασσα είναι πάνω από οκτακόσια [800,00] μέτρα. Εντός του αγροτεμαχίου δεν υπάρχει κτίσμα η δε εκτασή είναι αυτή που απεικονίζεται στο συνημμένο χάρτη ΓΥΣ. Τα ορια υποδείχτηκαν από τον φερόμενο ως ιδιοκτήτη.

**ΠΙΝΑΚΑΣ ΣΥΝΤΕΤΑΓΜΕΝΩΝ ΤΩΝ ΚΟΡΥΦΩΝ ΤΗΣ ΕΚΤΑΣΗΣ
 ΣΤΟ ΣΥΣΤΗΜΑ ΣΥΝΤΕΤΑΓΜΕΝΩΝ ΕΓΣ'87**

ΚΟΡΥΦΗ	X	Y
1	784459.041	4052061.325
2	784455.001	4052061.740
3	784451.598	4052062.708
4	784445.741	4052063.120
5	784428.068	4052063.962
6	784424.970	4052064.243
7	784413.910	4052065.378
8	784407.770	4052066.704
9	784412.103	4052068.333
10	784415.043	4052069.999
11	784420.712	4052070.233
12	784427.254	4052071.357
13	784441.403	4052070.857
14	784458.329	4052068.325

Νίσυρος 2 Απριλίου 2015

Ο ΣΥΝΤΑΞΑΣ

ΝΙΚΟΣ ΠΕΡΔΙΚΑΡΗΣ
 ΔΙΠΛΩΜ. ΠΟΛΙΤΙΚΟΣ ΜΗΧΑΝΙΚΟΣ
 ΠΑΝΕΠΙΣΤΗΜΙΟΥ ΜΑΝΧΑΤΤΑΝ Ν. ΥΟΡΚΗΣ
 ΜΕΛΟΣ Τ.Ε.Ε. ΑΡ.Μ. 37620
 ΝΙΣΥΡΟΣ-ΤΗΛ. 6977086733
 ΔΩΔΕΚΑΝΗΣΑ-ΑΦΜ: 025918808

Ρ.δ.σ 22042015

Ο ΔΙΟΙΚΗΤΗΣ
 Διεύθυνση Δασών
 Νέο Σητερό

ΘΕΩΡΗΘΗΚΕ
 Ρ.δ.σ 22 5-2015
 Η Δ/ΚΤΡΙΑ ΔΑΣΩΝ

ΕΠΙΧΕΙΡΗΣΙΑΚΗ Α.Ε. ΔΑΣΩΝ
 ΝΙΣΥΡΟΣ