

4552260

4552250



630300

630350

Κορυφή	X	Y	Li
A1	630324.372	4552203.286	78.86
A2	630312.284	4552125.353	30.49
A3	630342.206	4552119.496	77.64
A4	630354.040	4552196.226	30.50
Εμβαδόν	= 2381.34 μ2		

Κορυφή	X	Y	Li
A1	11247.757	11566.719	78.86
A2	11234.121	11489.042	30.49
A3	11263.920	11482.590	77.64
A4	11277.278	11559.070	30.50
Εμβαδόν	= 2381.34 μ2		

ΤΟΠΟΓΡΑΦΙΚΟ ΔΙΑΓΡΑΜΜΑ

ΑΓΡΟΤΕΜΑΧΙΟΥ (ΕΛΑΙΩΝΑΣ) ΚΑΤΕΧΟΜΕΝΟ ΑΠΟ ΡΕΣΗΤ ΧΟΥΣΕΙΝ ΧΟΥΣΕΙΝ ΤΟΥ ΧΑΣΑΝ ΣΤΗ ΘΕΣΗ "ΑΝΩ ΜΟΝΑΣΤΗΡΙ" ΤΟΥ ΑΓΡΟΚΤΗΜΑΤΟΣ ΑΡΑΤΟΥ ΤΟΥ ΔΗΜΟΥ ΑΡΡΙΑΝΩΝ.

ΚΛΙΜΑΚΑ 1 : 500

ΟΡΟΙ ΔΟΜΗΣΗΣ

ΕΚΤΟΣ ΣΧΕΔΙΟΥ

Π.Δ. 24 / 31-5-85 (όπως τροποποιήθηκε με το αρθρ.10 του Ν.3212/2003)

ΕΛΑΧΙΣΤΟ ΕΜΒΑΔΟΝ 4000 μ2 , ΕΛΑΧΙΣΤΟ ΠΡΟΣΩΠΟ 25.00 μ2

ΕΜΒΑΔΟΝ ΑΓΡΟΤΕΜΑΧΙΟΥ (Α1Α2Α3Α4Α1) = 2381.34 μ2




ΠΑΡΑΤΗΡΗΣΗ : ΤΟ ΠΑΡΑΠΑΝΩ ΤΕΜΑΧΙΟ ΒΡΙΣΚΕΤΑΙ ΜΕΣΑ ΣΤΟ , ΥΠ' ΑΡΙΘ. 990 ΤΕΜΑΧΙΟ Σ.Δ. 1966 ΕΠΙΟΙΣΤΙΚΟΥ ΑΓΡΟΚΤΗΜΑΤΟΣ ΑΡΑΤΟΥ ΜΕ ΤΟ ΧΑΡΑΚΤΗΡΙΣΜΟ ΚΟΙΝΟΧΡΗΣΤΟ.

ΠΑΡΑΤΗΡΗΣΗ : ΤΑ ΟΡΙΑ ΤΟΥ ΑΓΡΟΤΕΜΑΧΙΟΥ ΥΠΕΔΕΙΞΕ . Ο ΡΕΣΗΤ ΧΟΥΣΕΙΝ ΧΟΥΣΕΙΝ

ΜΕΘΟΔΟΛΟΓΙΑ ΕΞΑΡΤΗΣΗΣ G.P.S. ΣΗΜΕΙΟ ΕΞΑΡΤΗΣΗΣ T 41 Γ.Υ.Σ. ΜΕ ΣΥΝΤΕΤΑΓΜΕΝΕΣ ΕΓΣΑ ' 87 X=629570.702 , Ψ=4552362.090 , Z=139.58 ΦΥΛΛΟ ΣΑΠΩΝ

ΚΟΜΟΤΗΝΗ 30 - 12 - 2013

Ο ΣΥΝΤΑΞΑΣ

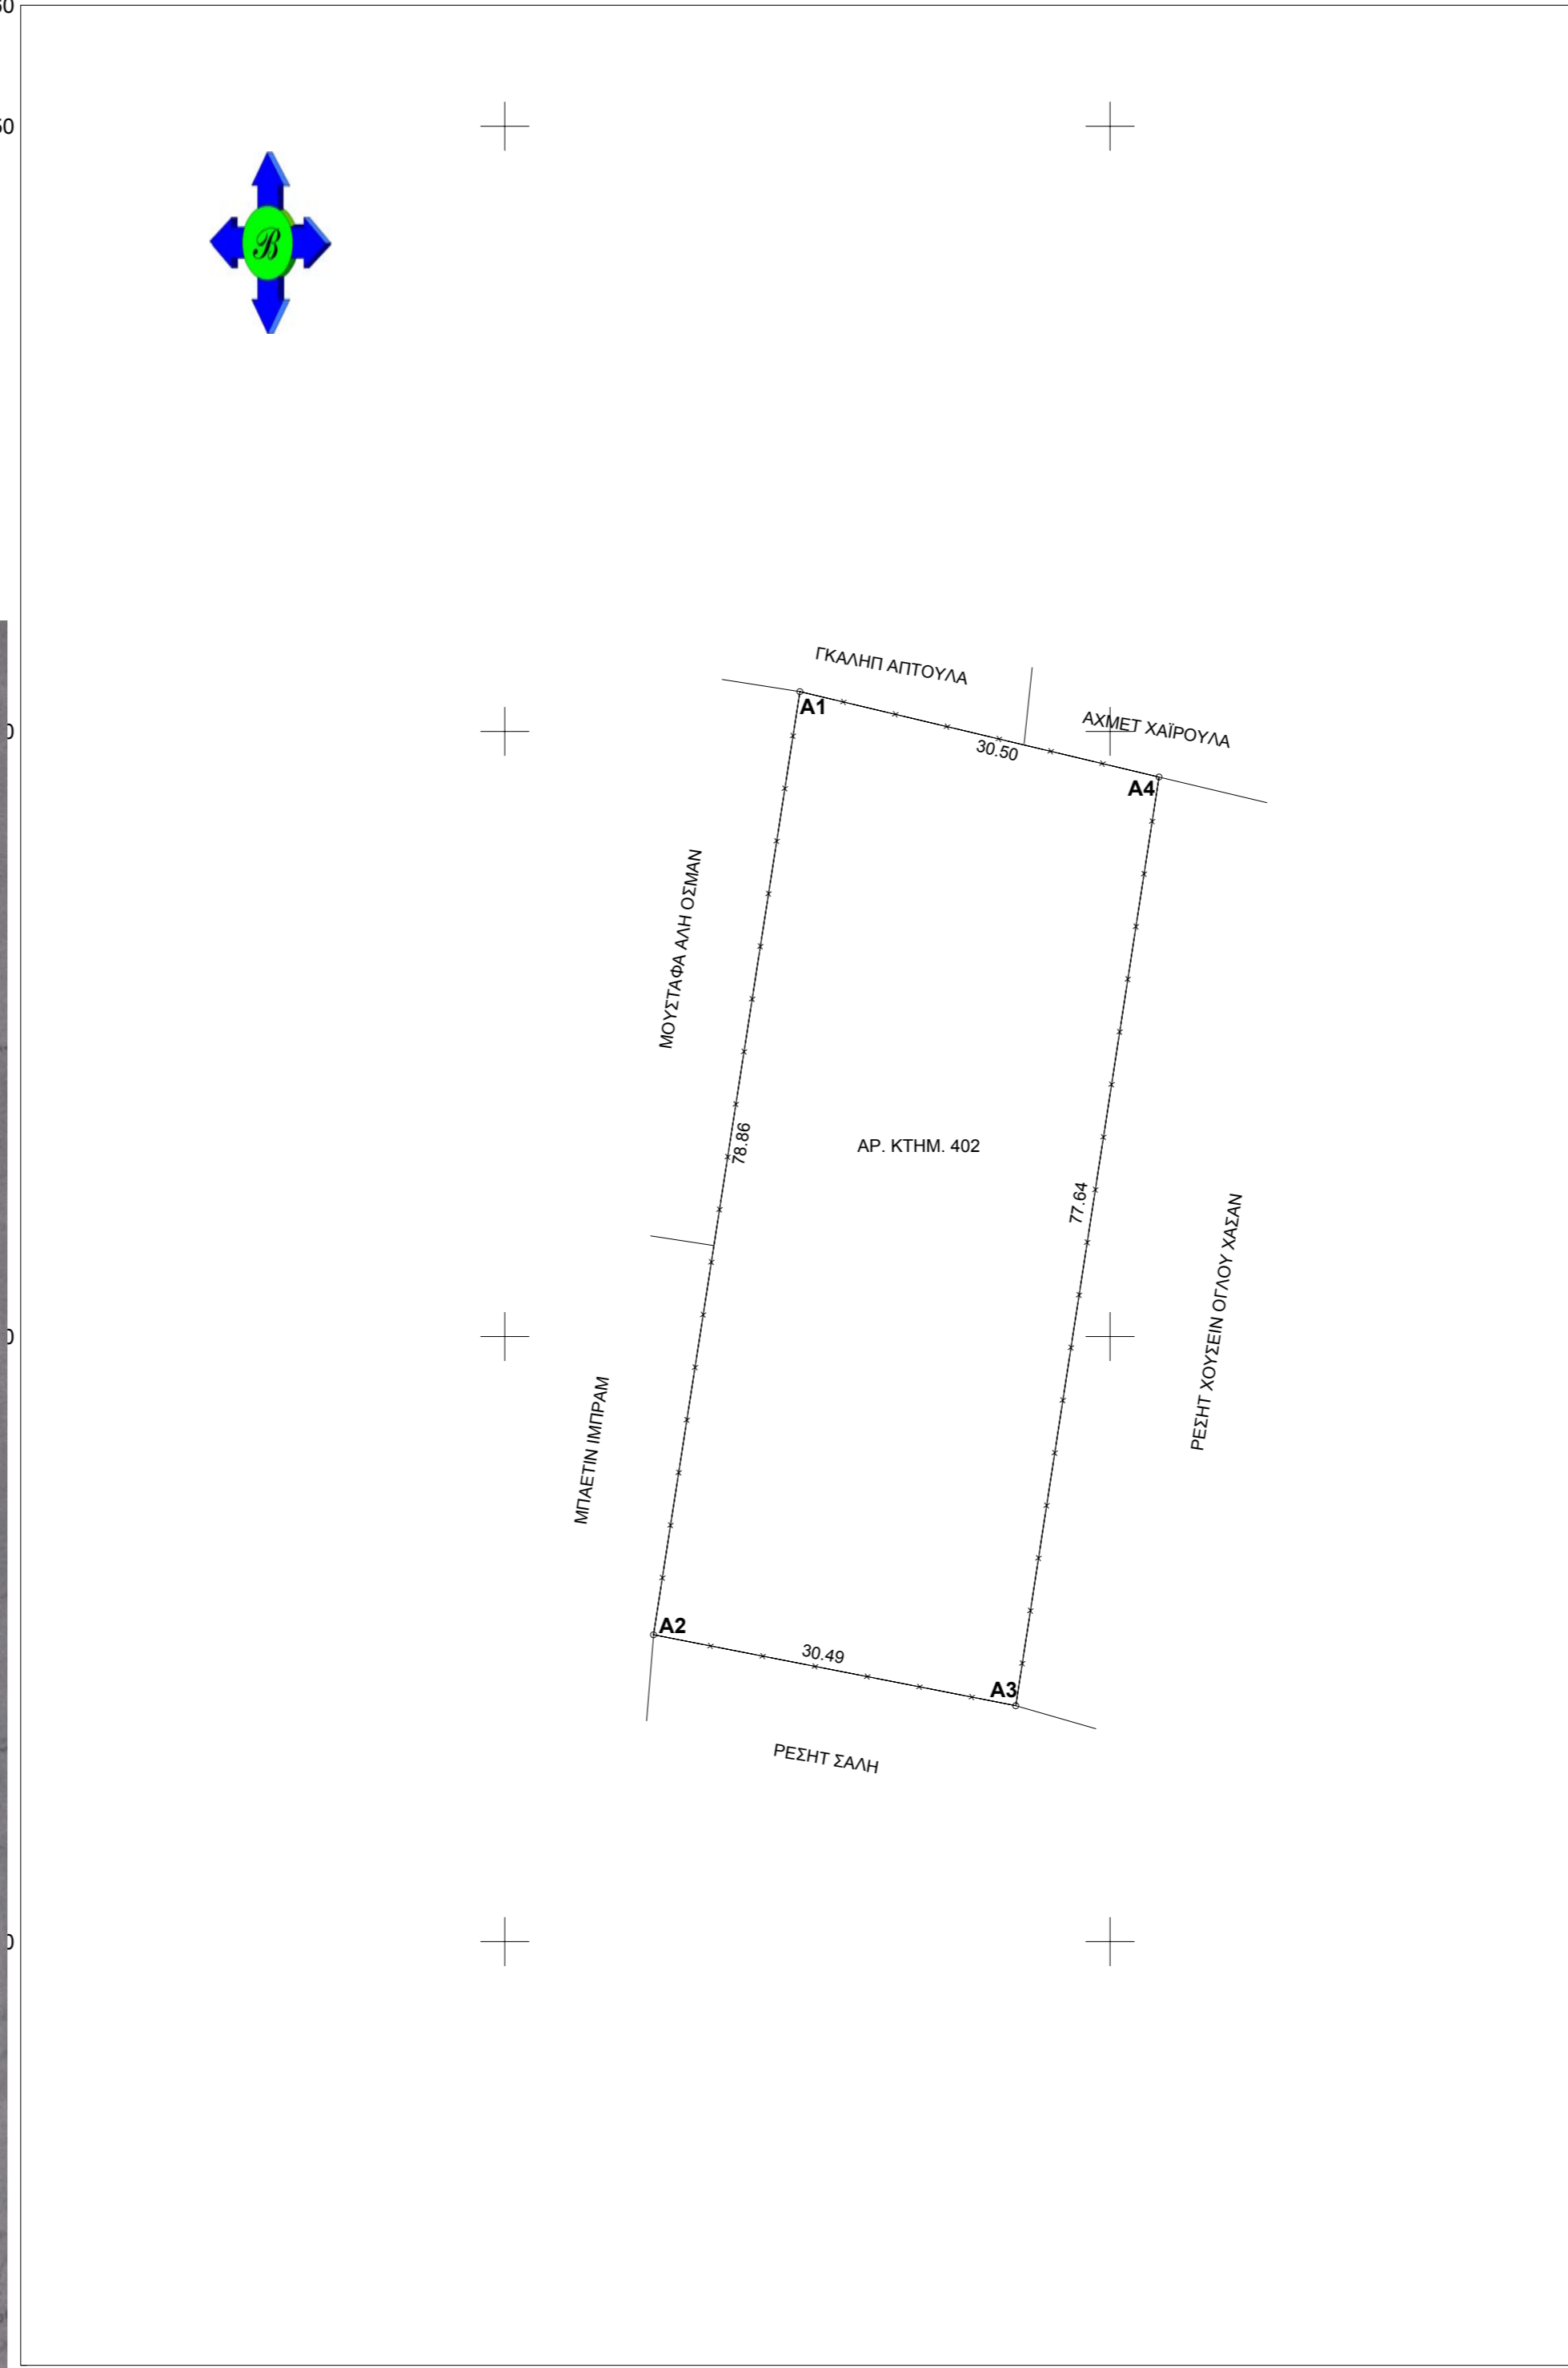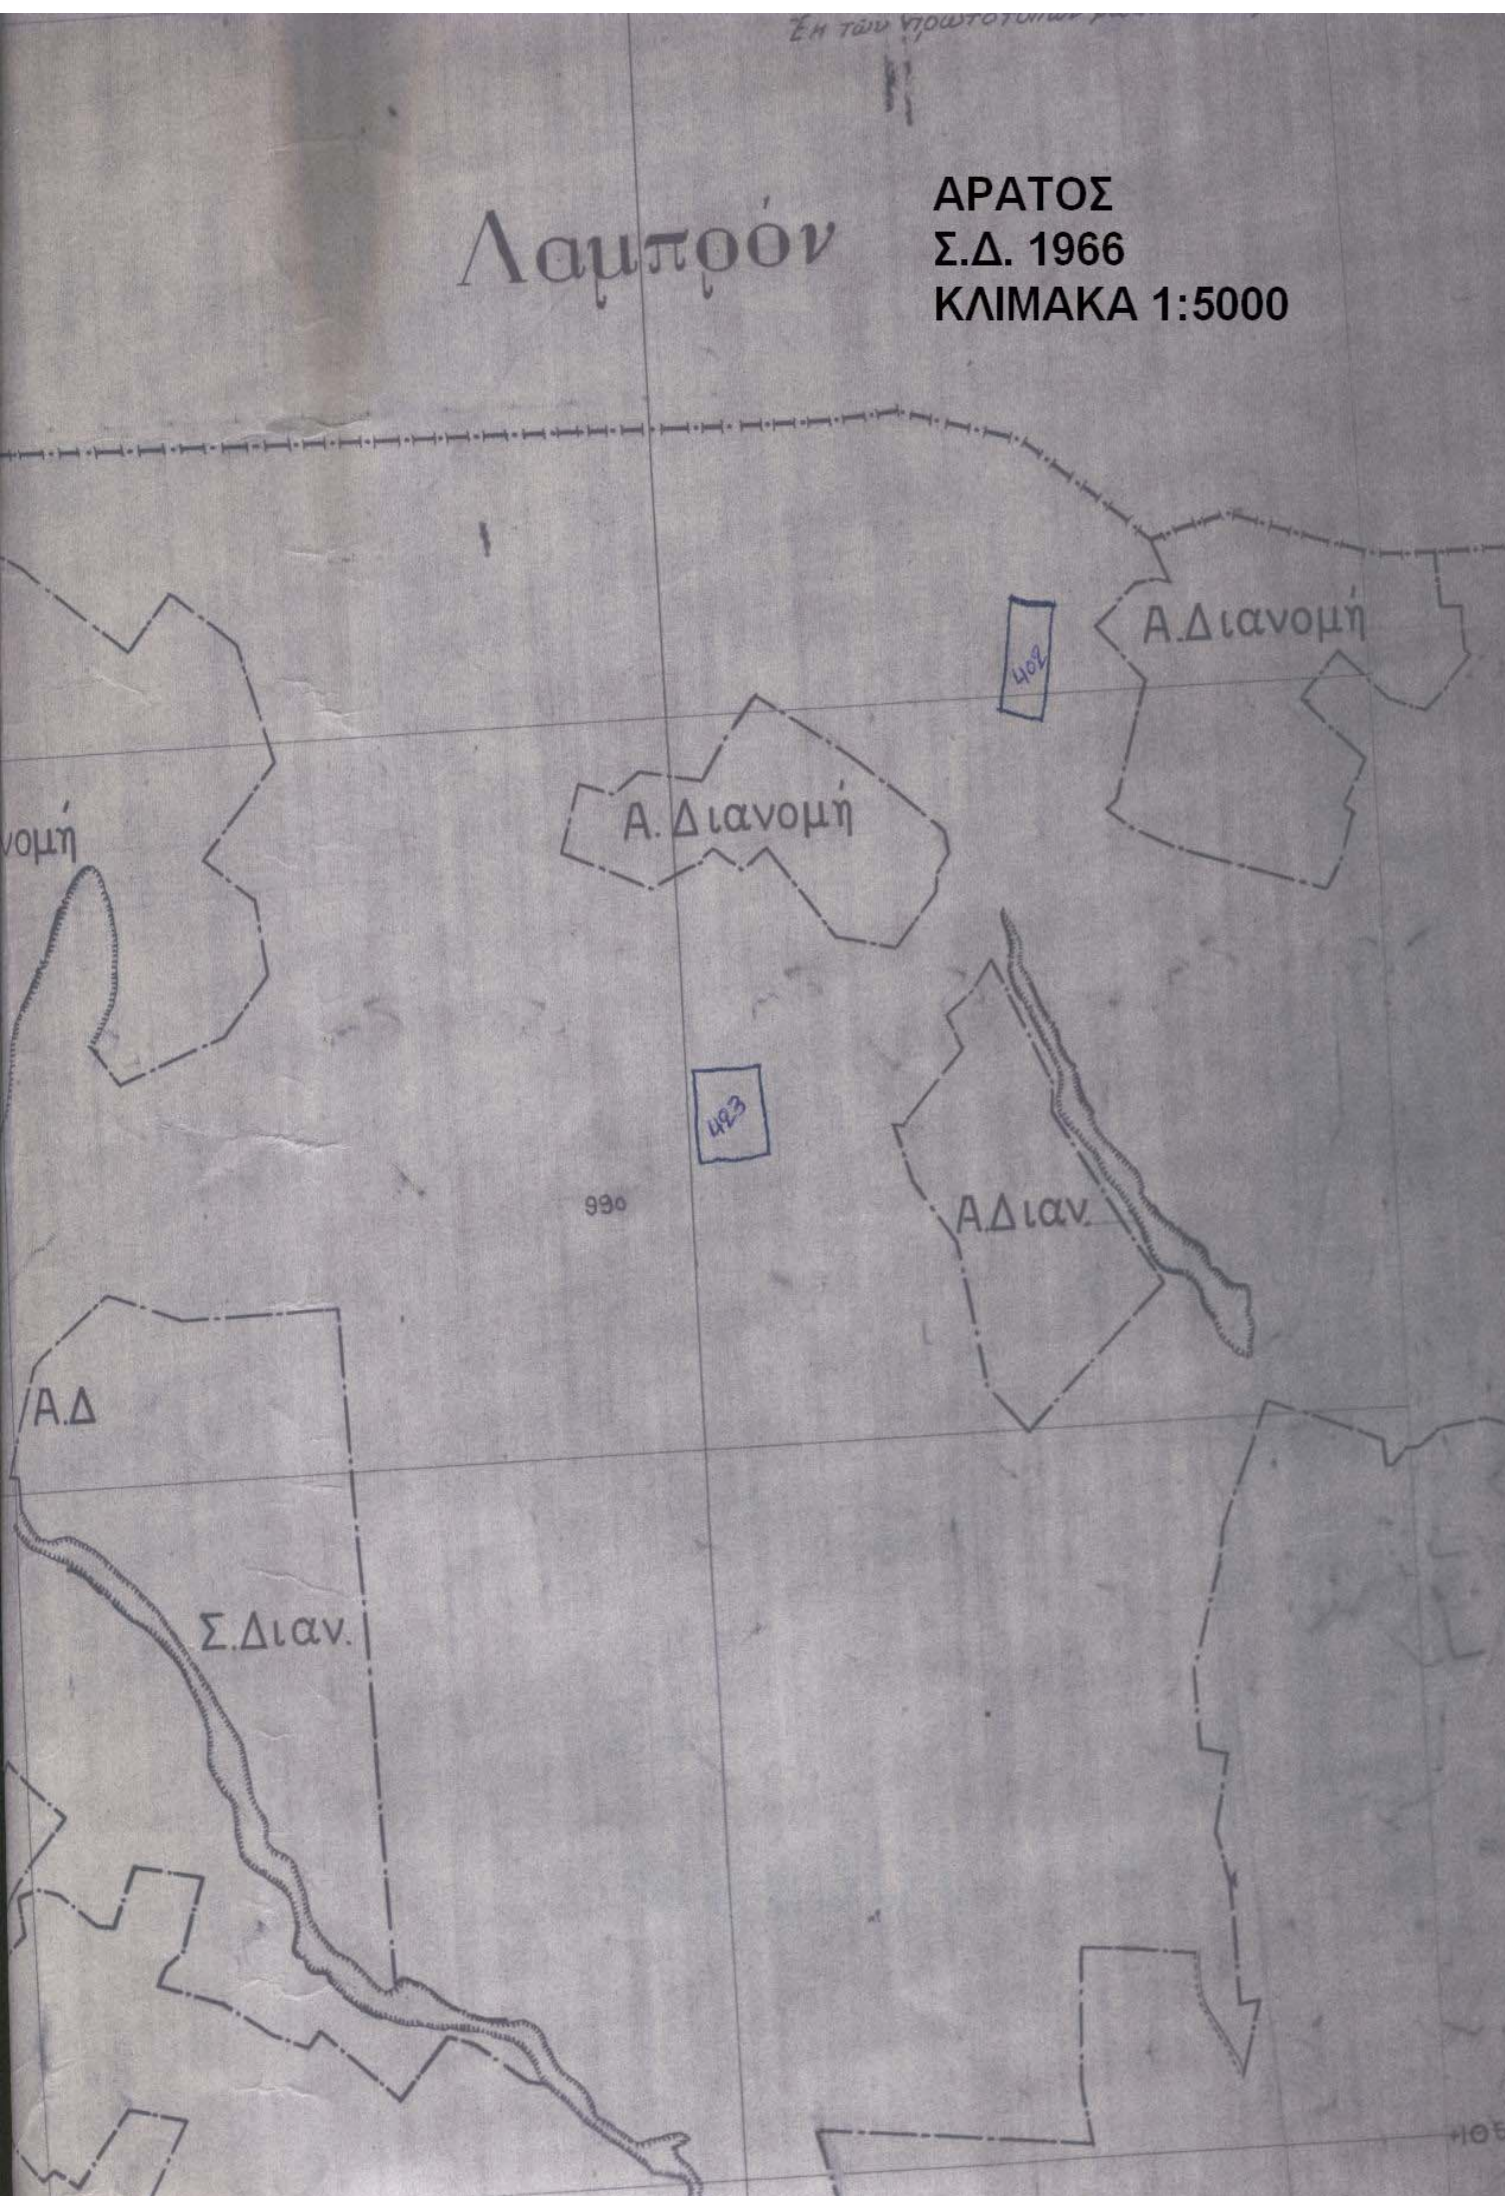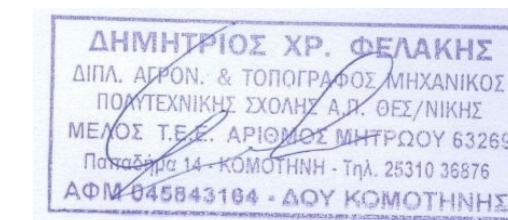

630390