



Ε. Γ. Σ. Α. 87

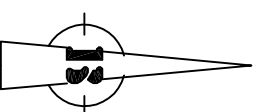

ΚΑΙΜΑΚΑ 1 : 1000

ΤΟΠΟΓΡΑΦΙΚΟ ΔΙΑΓΡΑΜΜΑ ΕΚΤΑΣΗΣ ΓΙΑ ΤΗΝ  
 ΟΠΟΙΑ ΕΚΔΟΘΗΚΕ Η ΥΠ' ΑΡΙΘ. 13201/16-6-2015  
 ΠΡΑΞΗ ΧΑΡΑΚΤΗΡΙΣΜΟΥ  
 ΘΕΣΗ : "ΝΑΤΟΥΡΑ" Τοπ. Κοιν. ΑΓΙΟΥ ΝΙΚΟΛΑΟΥ  
 ΔΗΜΟΥ ΣΙΘΩΝΙΑΣ  
 ΑΝΑΓΝΩΣΤΑΡΑΣ ΜΑΥΡΟΥΔΗΣ  
 ΑΝΑΓΝΩΣΤΑΡΑΣ ΤΡΙΑΝΤΑΦΥΛΛΟΣ  
 ΑΝΑΓΝΩΣΤΑΡΑ ΑΙΚΑΤΕΡΙΝΗ

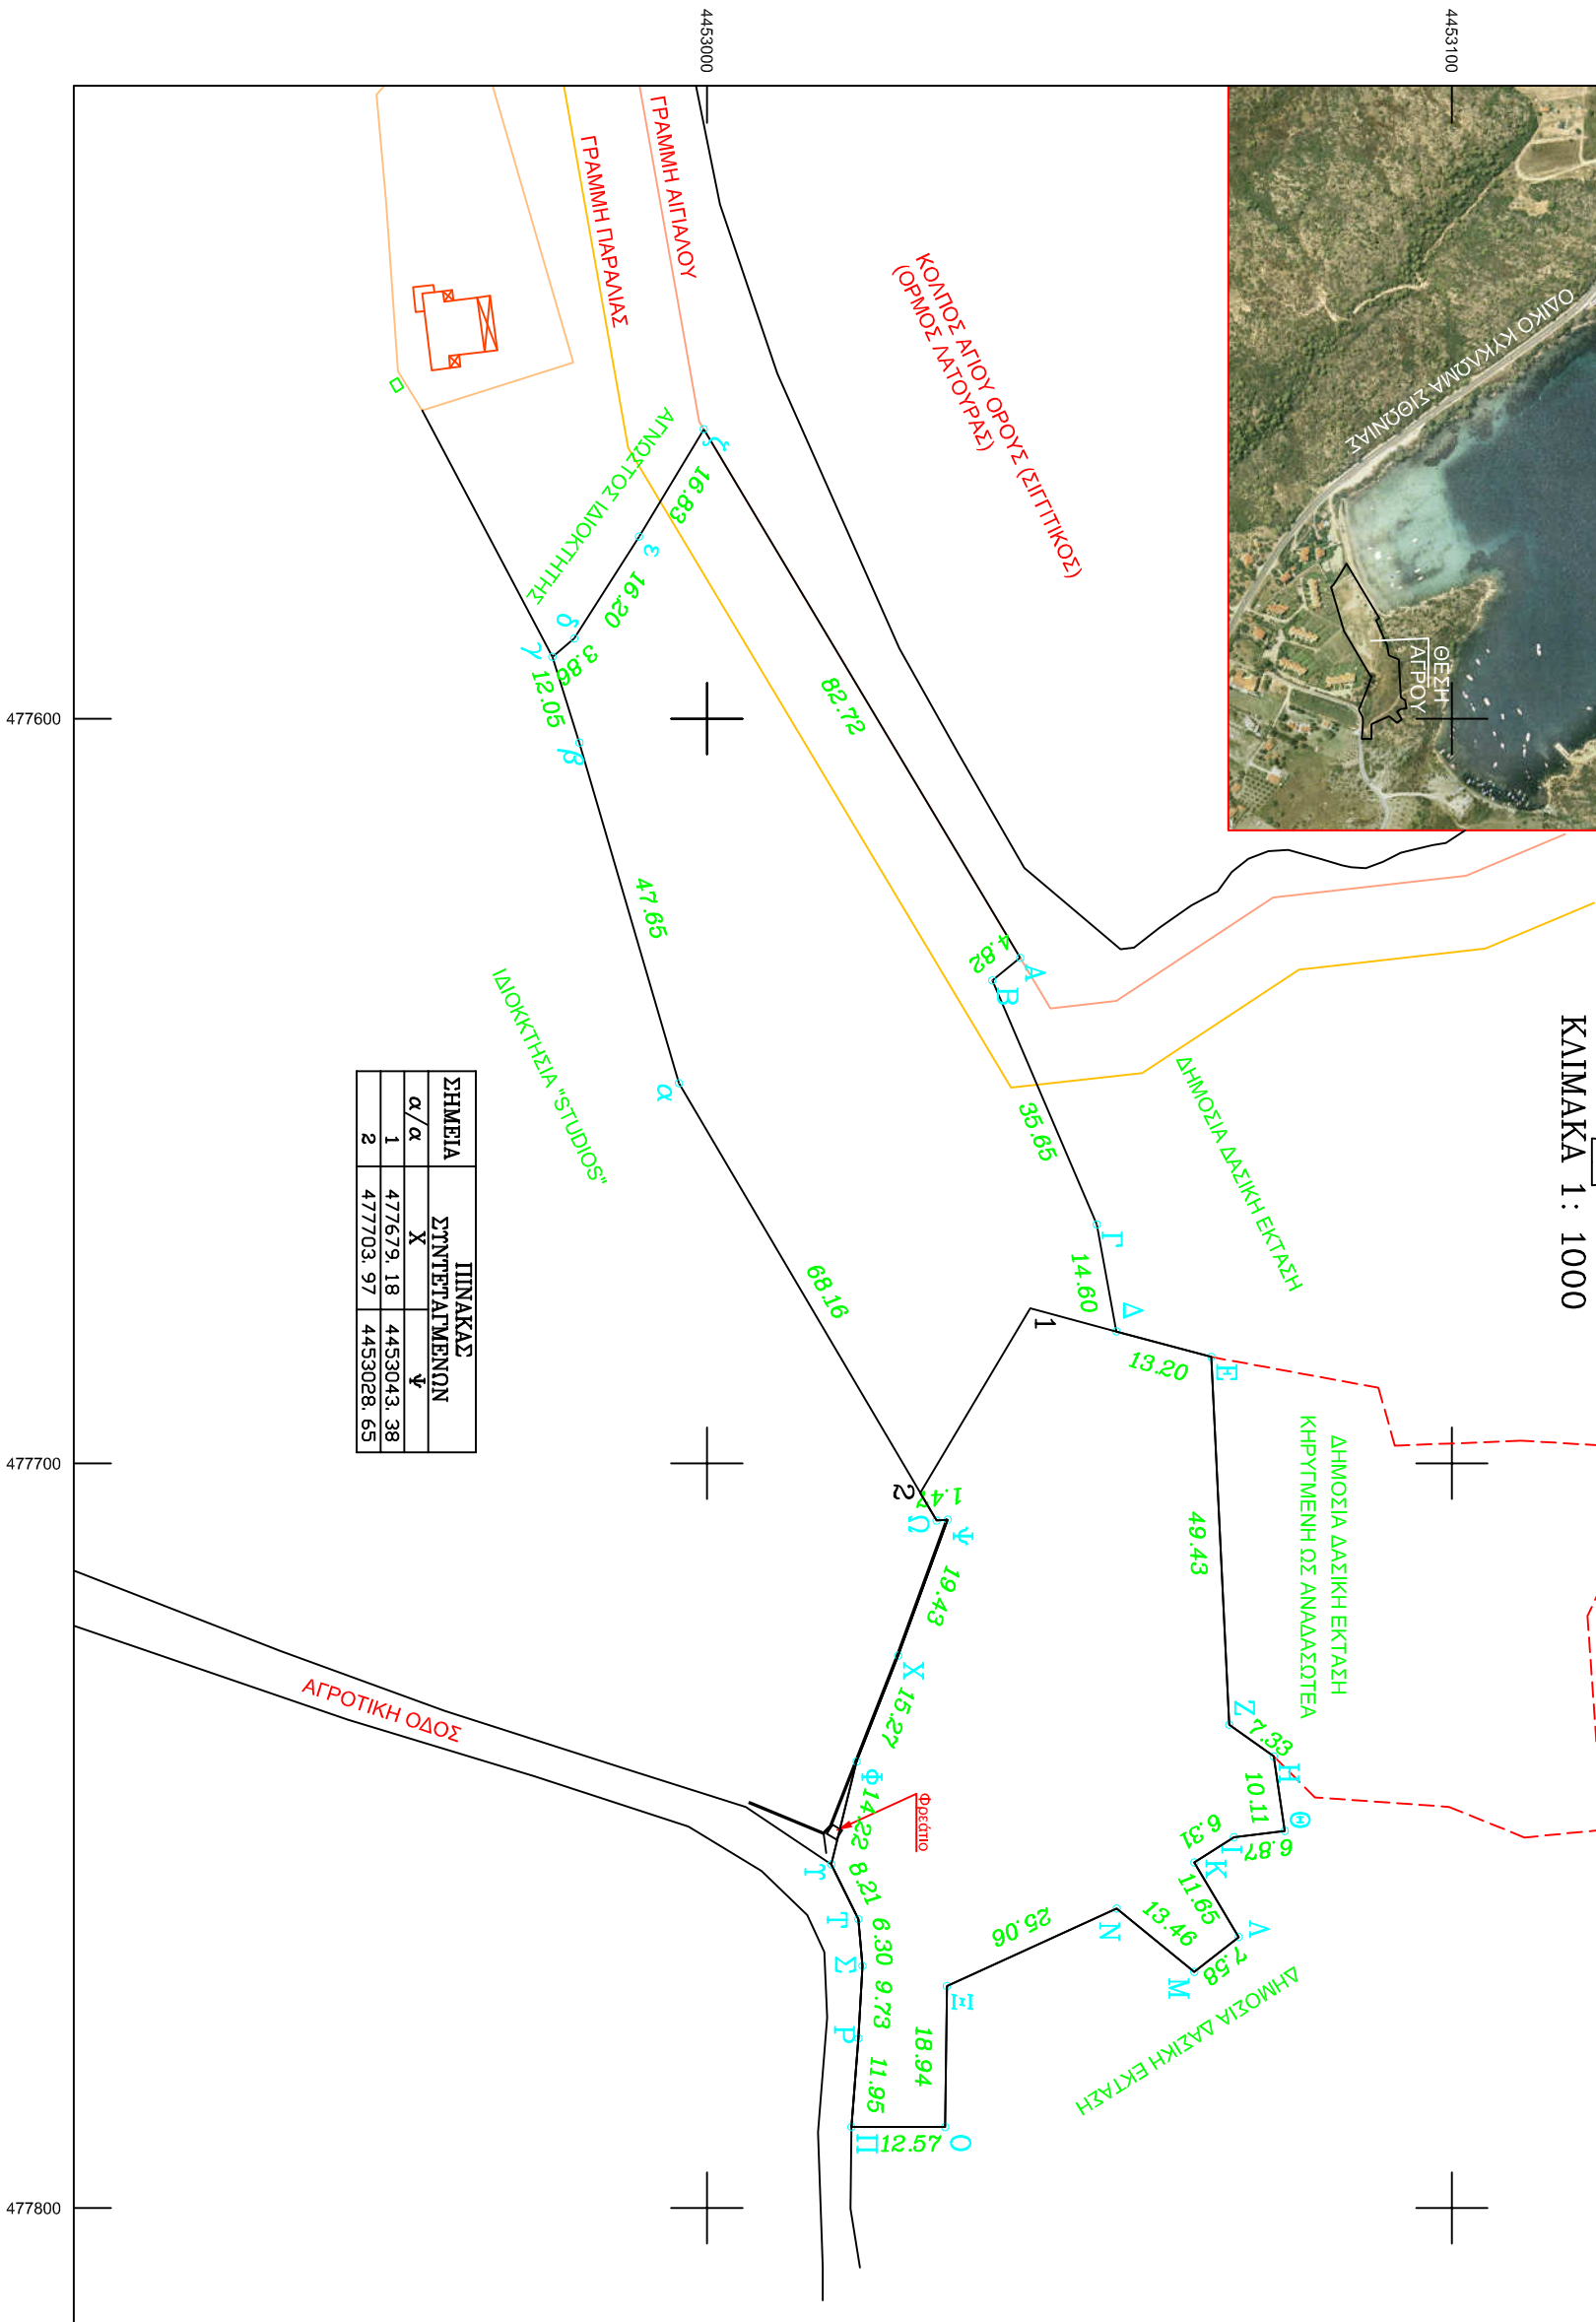

ΣΗΜΕΙΑ	ΠΙΝΑΚΑΣ ΣΥΝΤΕΤΑΙΜΕΝΩΝ
α/α	X Y
1	477679.18 4453043.38
2	477703.97 4453028.65

ΣΗΜΕΙΑ	ΠΙΝΑΚΑΣ ΣΥΝΤΕΤΑΙΜΕΝΩΝ
α/α	X Y
A	477632.124 4453042.038
B	477635.163 4453038.302
T	477667.935 4453052.340
A	477682.294 4453054.972
E	477685.721 4453067.717
Z	477735.093 4453070.120
H	477739.354 4453076.083
Θ	477749.358 4453077.559
I	477750.204 4453070.745
K	477753.606 4453065.430
A	477763.618 4453071.381
M	477768.297 4453065.415
N	477759.774 4453054.998
Ξ	477770.190 4453032.207
O	477789.133 4453031.982
Π	477789.122 4453019.411
P	477777.210 4453020.350
Ρ	477767.500 4453020.890
T	477761.230 4453020.320
T	477753.856 4453016.702
Φ	477740.043 4453020.093
X	477725.830 4453025.670
Ψ	477707.570 4453032.310
Ω	477707.690 4453030.840
α	477648.960 4452996.240
β	477603.220 4452982.880
γ	477591.730 4452979.250
δ	477589.220 4452982.180
ε	477575.560 4452990.890
ζ	477561.136 4452999.569