


Απόσπασμα χάρτου Γ.Υ.Σ.  
Φύλλο χάρτου "Καλαμπάκα"  
θέση έργου κλίμακα 1/50000



ΥΠΟΜΝΗΜΑ ΣΥΜΒΟΛΙΣΜΟΥ

- Υπάρχον κτίριο
- Μελλοντικό κτίριο
- Βεράντα κτίριο
- Θέση λήψης φώτο
- Όρια τεμαχίων
- Συρματοπερίφραξη
- Μανδρότοιχος
- Πρανές
- Ρυμ. Γραμμή
- Οικοδ. Γραμμή

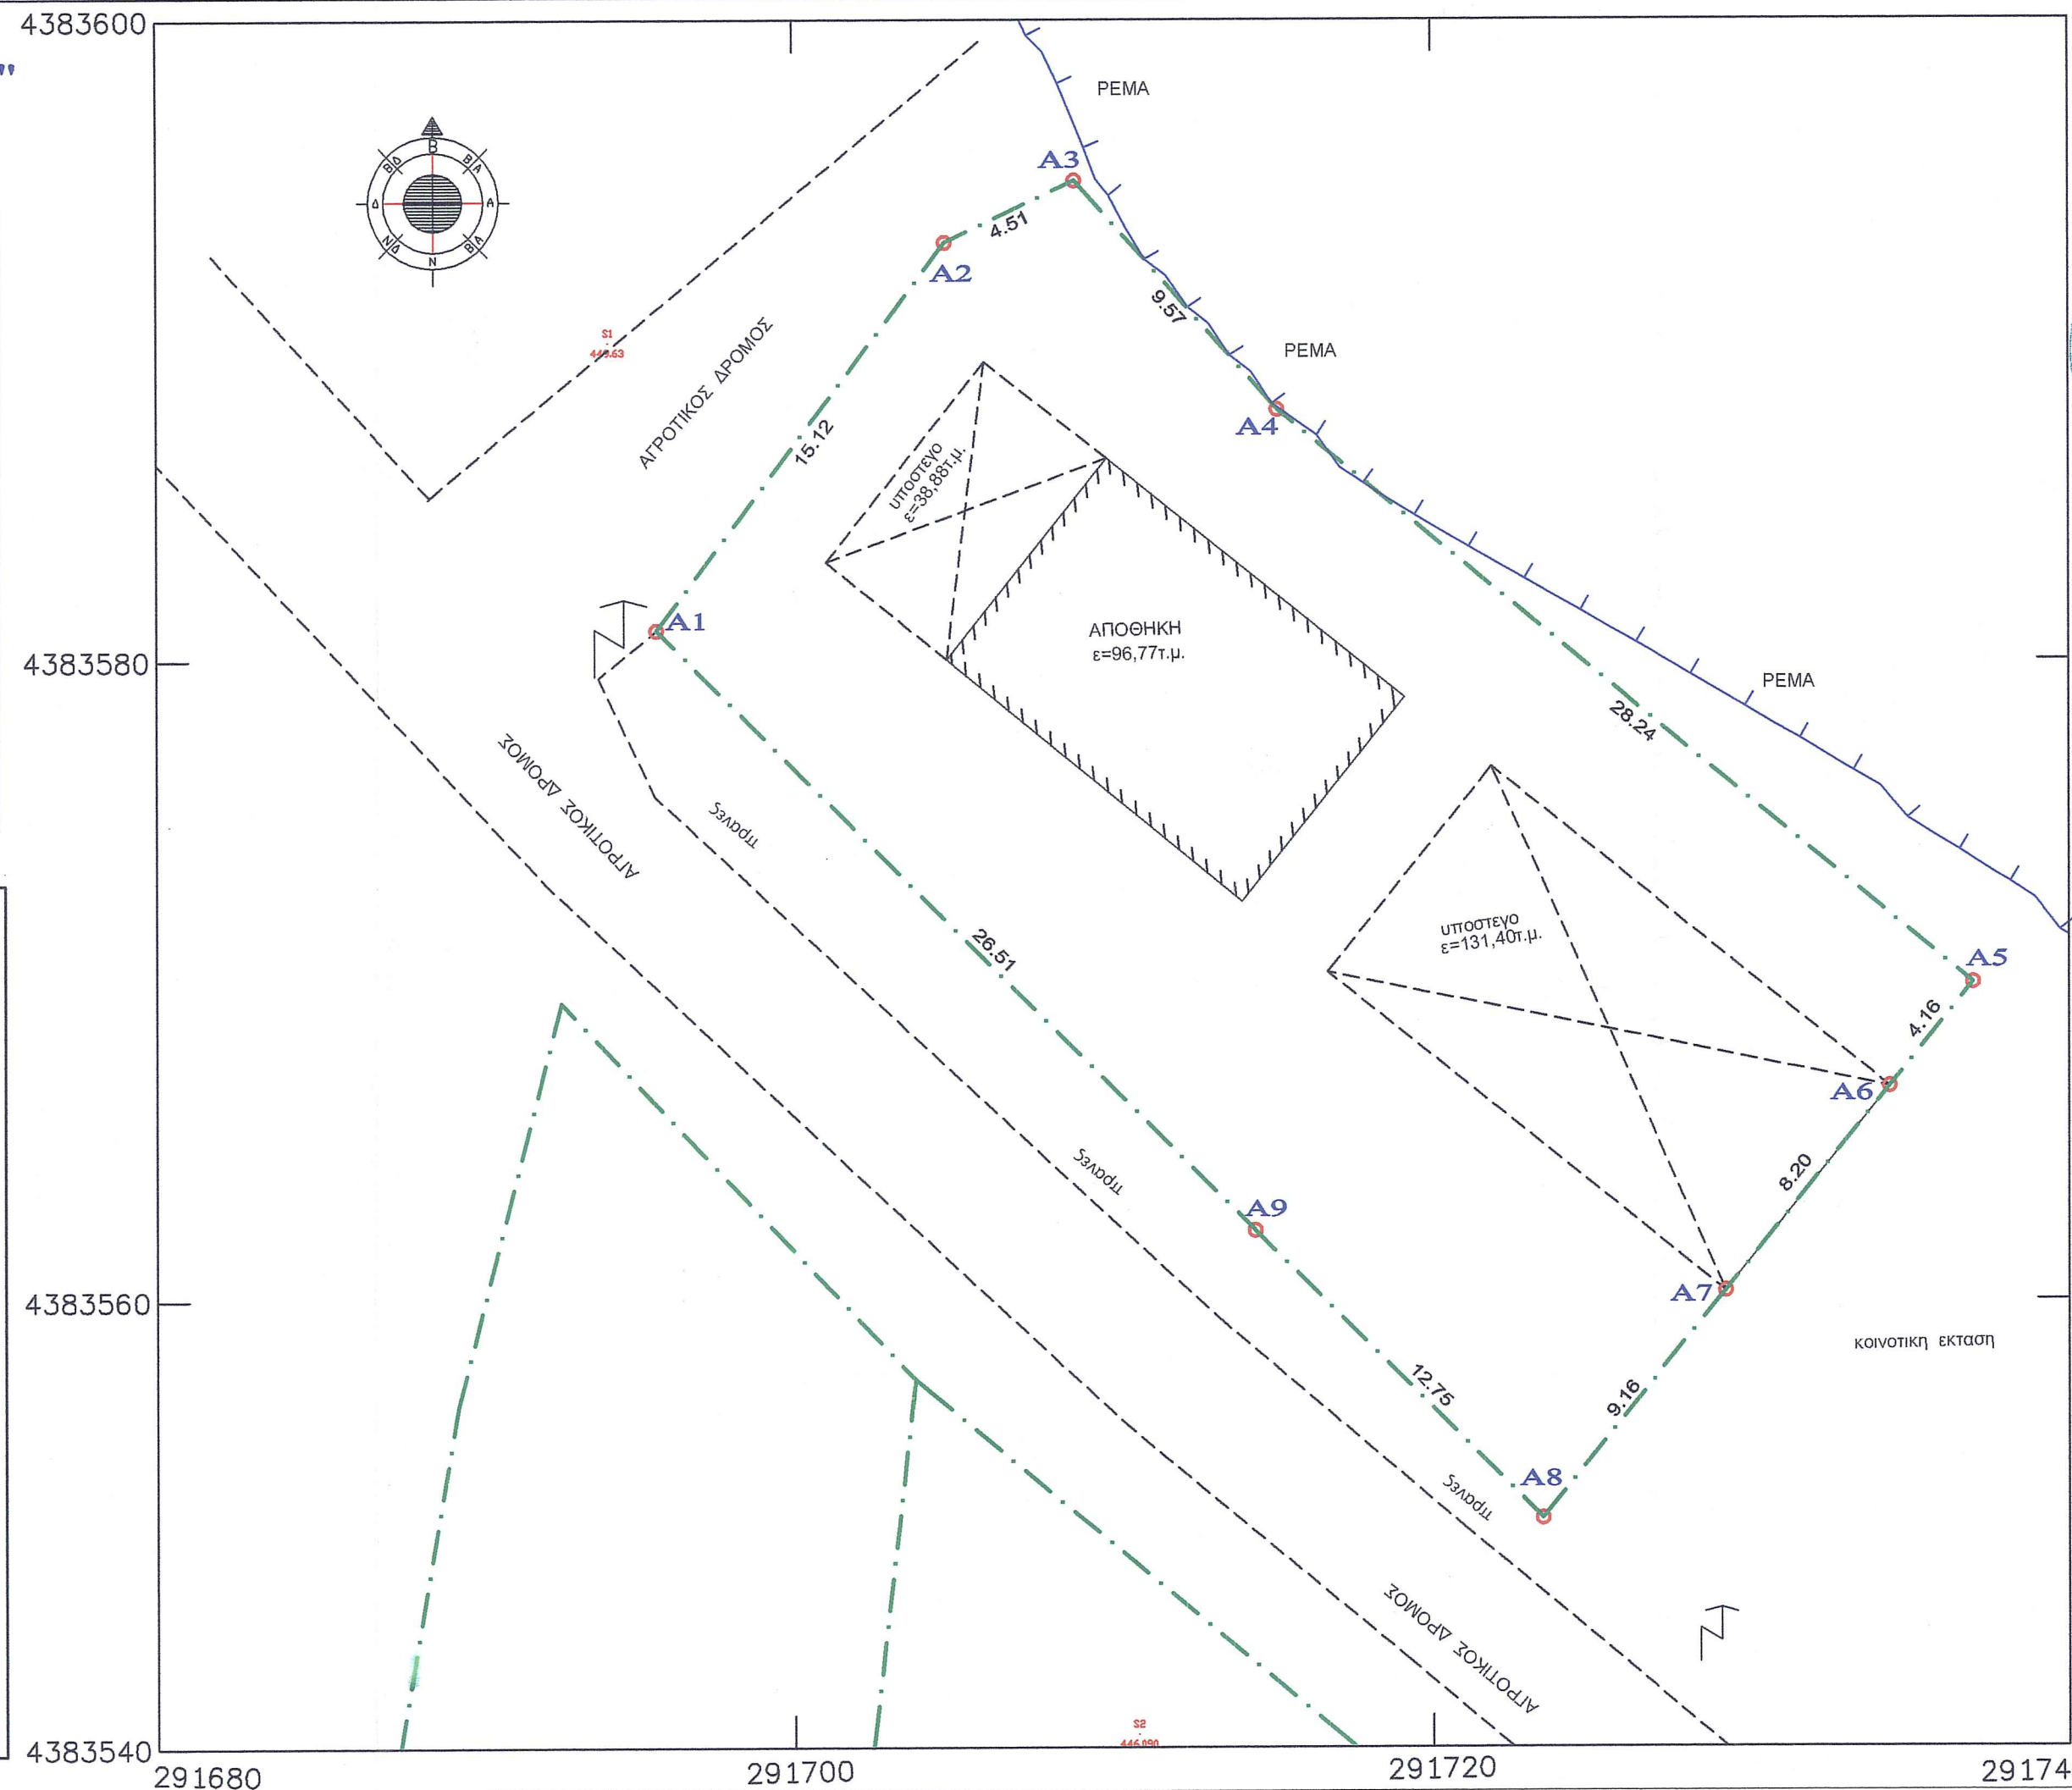

ΑΡΧΙΚΟ ΕΜΒΑΔΟ ΤΕΜΑΧΙΟΥ  
E = 777.06μ2

Κορυφή	X	Y	Li,i+1
A1	291695.702	4383580.924	15.12
A2	291704.760	4383593.034	4.51
A3	291708.827	4383594.976	9.57
A4	291715.164	4383587.802	28.24
A5	291736.979	4383569.865	4.16
A6	291734.366	4383566.633	8.20
A7	291729.211	4383560.260	9.16
A8	291723.449	4383553.137	12.75
A9	291714.437	4383562.162	26.51



2278/76765/05.05.15  
έγγραφο μας  
ΤΡΙΚΑΛΑ 05.05.15 ΤΡΙΚΑΛΑ 30-01-2015  
Ελέγχθηκε  
Ο ΔΑΣΟΛΟΓΟΣ  
Κουλουκούρης Χρήστος ΤΣΙΑΜΗ ANNA  
Δασολόγος με Β' βαθμό ΔΑΣΟΛΟΓΟΣ

ΔΗΛΩΣΗ ΙΔΙΟΚΤΗΤΗ (Ν. 4030/2011)

Ο κάτωθι υπογεγραμμένος Δημήτριος Τσιαμής δηλώνω υπεύθυνα & εν γνώσει των συνεπειών του νόμου περί ψευδούς δηλώσεως ότι:  
1. Τα αρχικά και υλοποιημένα όρια του τεμαχίου με εμβαδο E=777,06τ.μ. που βρίσκεται στην Κτηματική Περιφέρεια Γενεσίου του Δήμου Τρικκαίων, υποδείχθηκαν από εμένα, και  
2. ευθύνομαι για την ακρίβεια των δηλουμένων ορίων του τεμαχίου και για την ύπαρξη και την αιτία του δικαιώματός μου να ζητήσουμε την έκδοση άδειας δόμησης.

Ο ΔΗΛΩΝ

ΠΑΡΑΤΗΡΗΣΕΙΣ

1. Το διαγραμμα είναι ενταγμένο στο κρατικό σύστημα συντεταγμένων Ε.Γ.Σ.Α. '87.
2. Η εξάρτηση από το Ε.Γ.Σ.Α. '87 πραγματοποιήθηκε με σύστημα G.P.S. και κανοντας χρήση του Τριγωνομετρικού Σημείου της Γ.Υ.Σ.



ΚΑΜΠΛΙΩΝΗΣ ΔΗΜΗΤΡΙΟΣ

ΠΤΥΧ. ΠΟΛΙΤ. ΜΗΧΑΝΙΚΟΣ Τ.Ε.  
Κανούτα 1 - Τρίκαλα  
τηλ. 24310.74173 - κιν. 6932352062

ΕΡΓΟΔΟΤΗΣ : ΔΗΜΗΤΡΙΟΣ ΤΣΙΑΜΗΣ

ΕΡΓΟ : ΑΠΟΤΥΠΩΣΗ ΤΕΜΑΧΙΟΥ

ΘΕΣΗ ΕΡΓΟΥ: (ΘΕΣΗ ΑΣΠΡΟΥΔΙΑ) - ΤΟΠΙΚΗΣ ΚΟΙΝ. ΓΕΝΕΣΙΟΥ - ΔΗΜΟΤΙΚΗΣ ΕΝΟΤΗΤΑ ΚΟΖΙΑΚΑ - ΔΗΜΟΥ ΤΡΙΚΚΑΙΩΝ

ΜΕΛΕΤΗΤΗΣ: ΚΑΜΠΛΙΩΝΗΣ ΔΗΜΗΤΡΙΟΣ

ΘΕΜΑ ΣΧΕΔΙΟΥ : ΤΟΠΟΓΡΑΦΙΚΟ ΔΙΑΓΡΑΜΜΑ

ΚΛΙΜΑΚΑ ΣΧΕΔΙΟΥ: 1 : 200

ΗΜΕΡΟΜΗΝΙΑ : ΜΑΡΤΙΟΣ 2015

ΣΦΡΑΓΙΔΑ - ΥΠΟΓΡΑΦΗ

ΔΗΜΗΤΡΙΟΣ Ι. ΚΑΜΠΛΙΩΝΗΣ  
ΠΤΥΧΙΟΥΧΟΣ ΜΗΧΑΝΙΚΟΣ Τ.Ε.  
ΕΡΓΟ ΥΠΟΔΟΜΗΣ  
Α.Μ. ΑΕΤΕΜ 15607  
24310 74 173 / 6932 352 062  
ΣΥΡΩΝΟΣ & ΚΑΝΟΥΤΑ 1 • ΤΡΙΚΑΛΑ

ΑΡΙΘΜΟΣ ΣΧΕΔΙΟΥ

T 1