



ΕΛΛΗΝΙΚΗ ΔΗΜΟΚΡΑΤΙΑ
ΠΕΡΙΦΕΡΕΙΑ ΑΝΑΤ. ΜΑΚΕΔΟΝΙΑΣ-ΘΡΑΚΗΣ

Αρμόδια 6-4-2015

ΤΕΧΝΙΚΗ ΔΙΕΥΘΥΝΣΗ
ΑΝΑΠΤΥΞΙΑΚΟΥ ΠΡΟΓΡΑΜΜΑΤΙΣΜΟΥ
ΠΕΡΙΒΑΛΛΟΝΤΟΣ ΚΑΙ ΥΠΟΔΟΜΩΝ

ΑΝΑΚΟΙΝΩΣΗ

ΔΙΕΥΘΥΝΣΗ ΤΕΧΝΙΚΩΝ ΕΡΓΩΝ
ΠΕΡΙΦΕΡΕΙΑΚΗ ΕΝΟΤΗΤΑ ΔΡΑΜΑΣ
ΤΜΗΜΑ ΔΟΜΩΝ ΠΕΡΙΒΑΛΛΟΝΤΟΣ

ΔΙΑΔΙΚΑΣΙΑ ΔΡΑΜΑΣ
Αρ.Πρωτ.: 4392
Βαθμολ.: 07/04/2015

Τ.Υ. 2015

ΚΤΗΜΑΤΟΛΟΓΙΚΟΣ ΧΑΡΤΗΣ

ΑΝΑΓΚΑΣΤΙΚΗΣ ΔΙΑΔΑΟΤΡΙΩΣΗΣ ΤΟΥ ΥΠ.ΑΡ. 782 ΑΠΡΟΤΕΜΑΧΙΟΥ
ΑΝΑΔΑΞΜΟΥ 1978 ΑΠΡΟΚΤΗΜΑΤΟΣ ΚΑΛΗΣ ΒΡΥΣΣΗΣ
ΔΗΜΟΥ ΠΡΟΣΟΤΣΙΑΝΗΣ
ΝΟΜΟΥ ΔΡΑΜΑΣ

ΤΟΥ ΕΡΓΟΥ: «Αντιλημμορικά έργα Ν. Δράμας (Τμήμα Χειμάρρου Βαθούτσου -
3 θέσεις στον Αγρίτη ποταμό)»

Κ.Φ.Χ. L=41° 15' M=0° 15'

ΚΑΙΜΑΚΑ:1:1.000

Αρμόδια 6-4-2015

Οι Συντάξαντες

Ανδρονίκη Κεφαλάδου
Πολιτικός Μηχανικός

Κωνσταντίνος Κωνσταντίνου
Εργοδηγός

Αρμόδια 6-4-2015

Με εντολή Περιφερειάρχη

Ο Προϊστάμενος



Της Δ/νσης Τεχνικών Έργων

Τοπογράφος Μηχανικός

Δράμα 21/4/15

Ο Εργοδότης


Τασδέλης Αλέξανδρος
ΔΑΔΟΥΤΣΟΣ

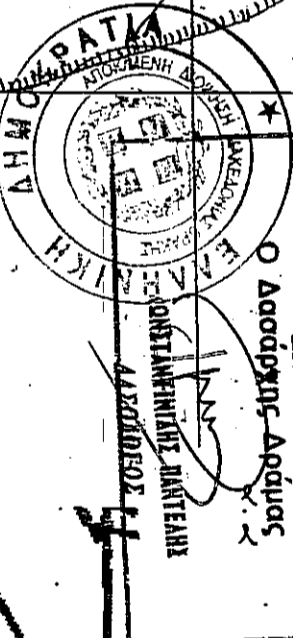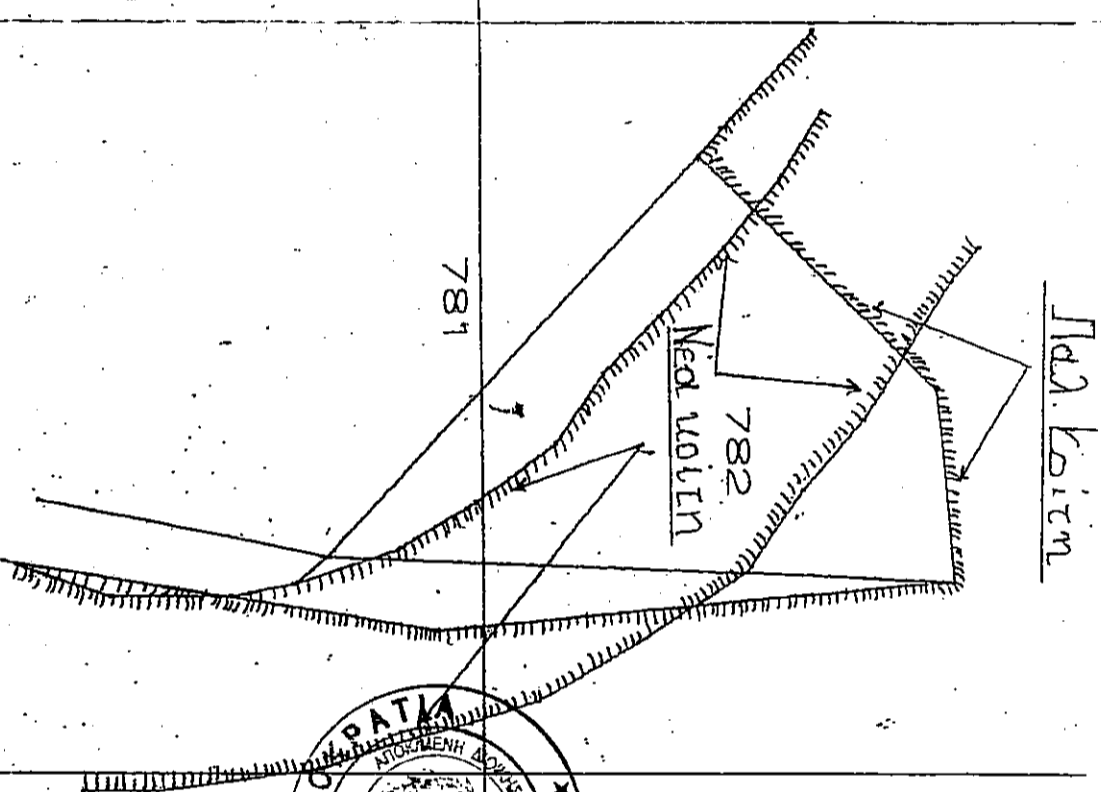

ΣΥΝΟΔΕΥΕΙ ΑΝΤΙΣΤΟΙΧΑ ΤΗΝ ΜΕ
ΑΡΙΘΜΟ 5044/05-05-2015
ΠΡΩΤΗ ΥΠΟΚΡΙΤΗΣΙΟΥ ΜΑΤ.
ΑΡΜΟΔΙΟΣ 05-2015
Ε.Γ.Γ.
Ο Δασάρχης Δράμας



a/a	X	Y
A	492521.68	4558331.7
B	492548.04	4558362.46
Γ	492573.28	4558365.26
Δ	492582.36	4558356.69
E	492579.06	4558318.58
Z	492571.12	4558278.29

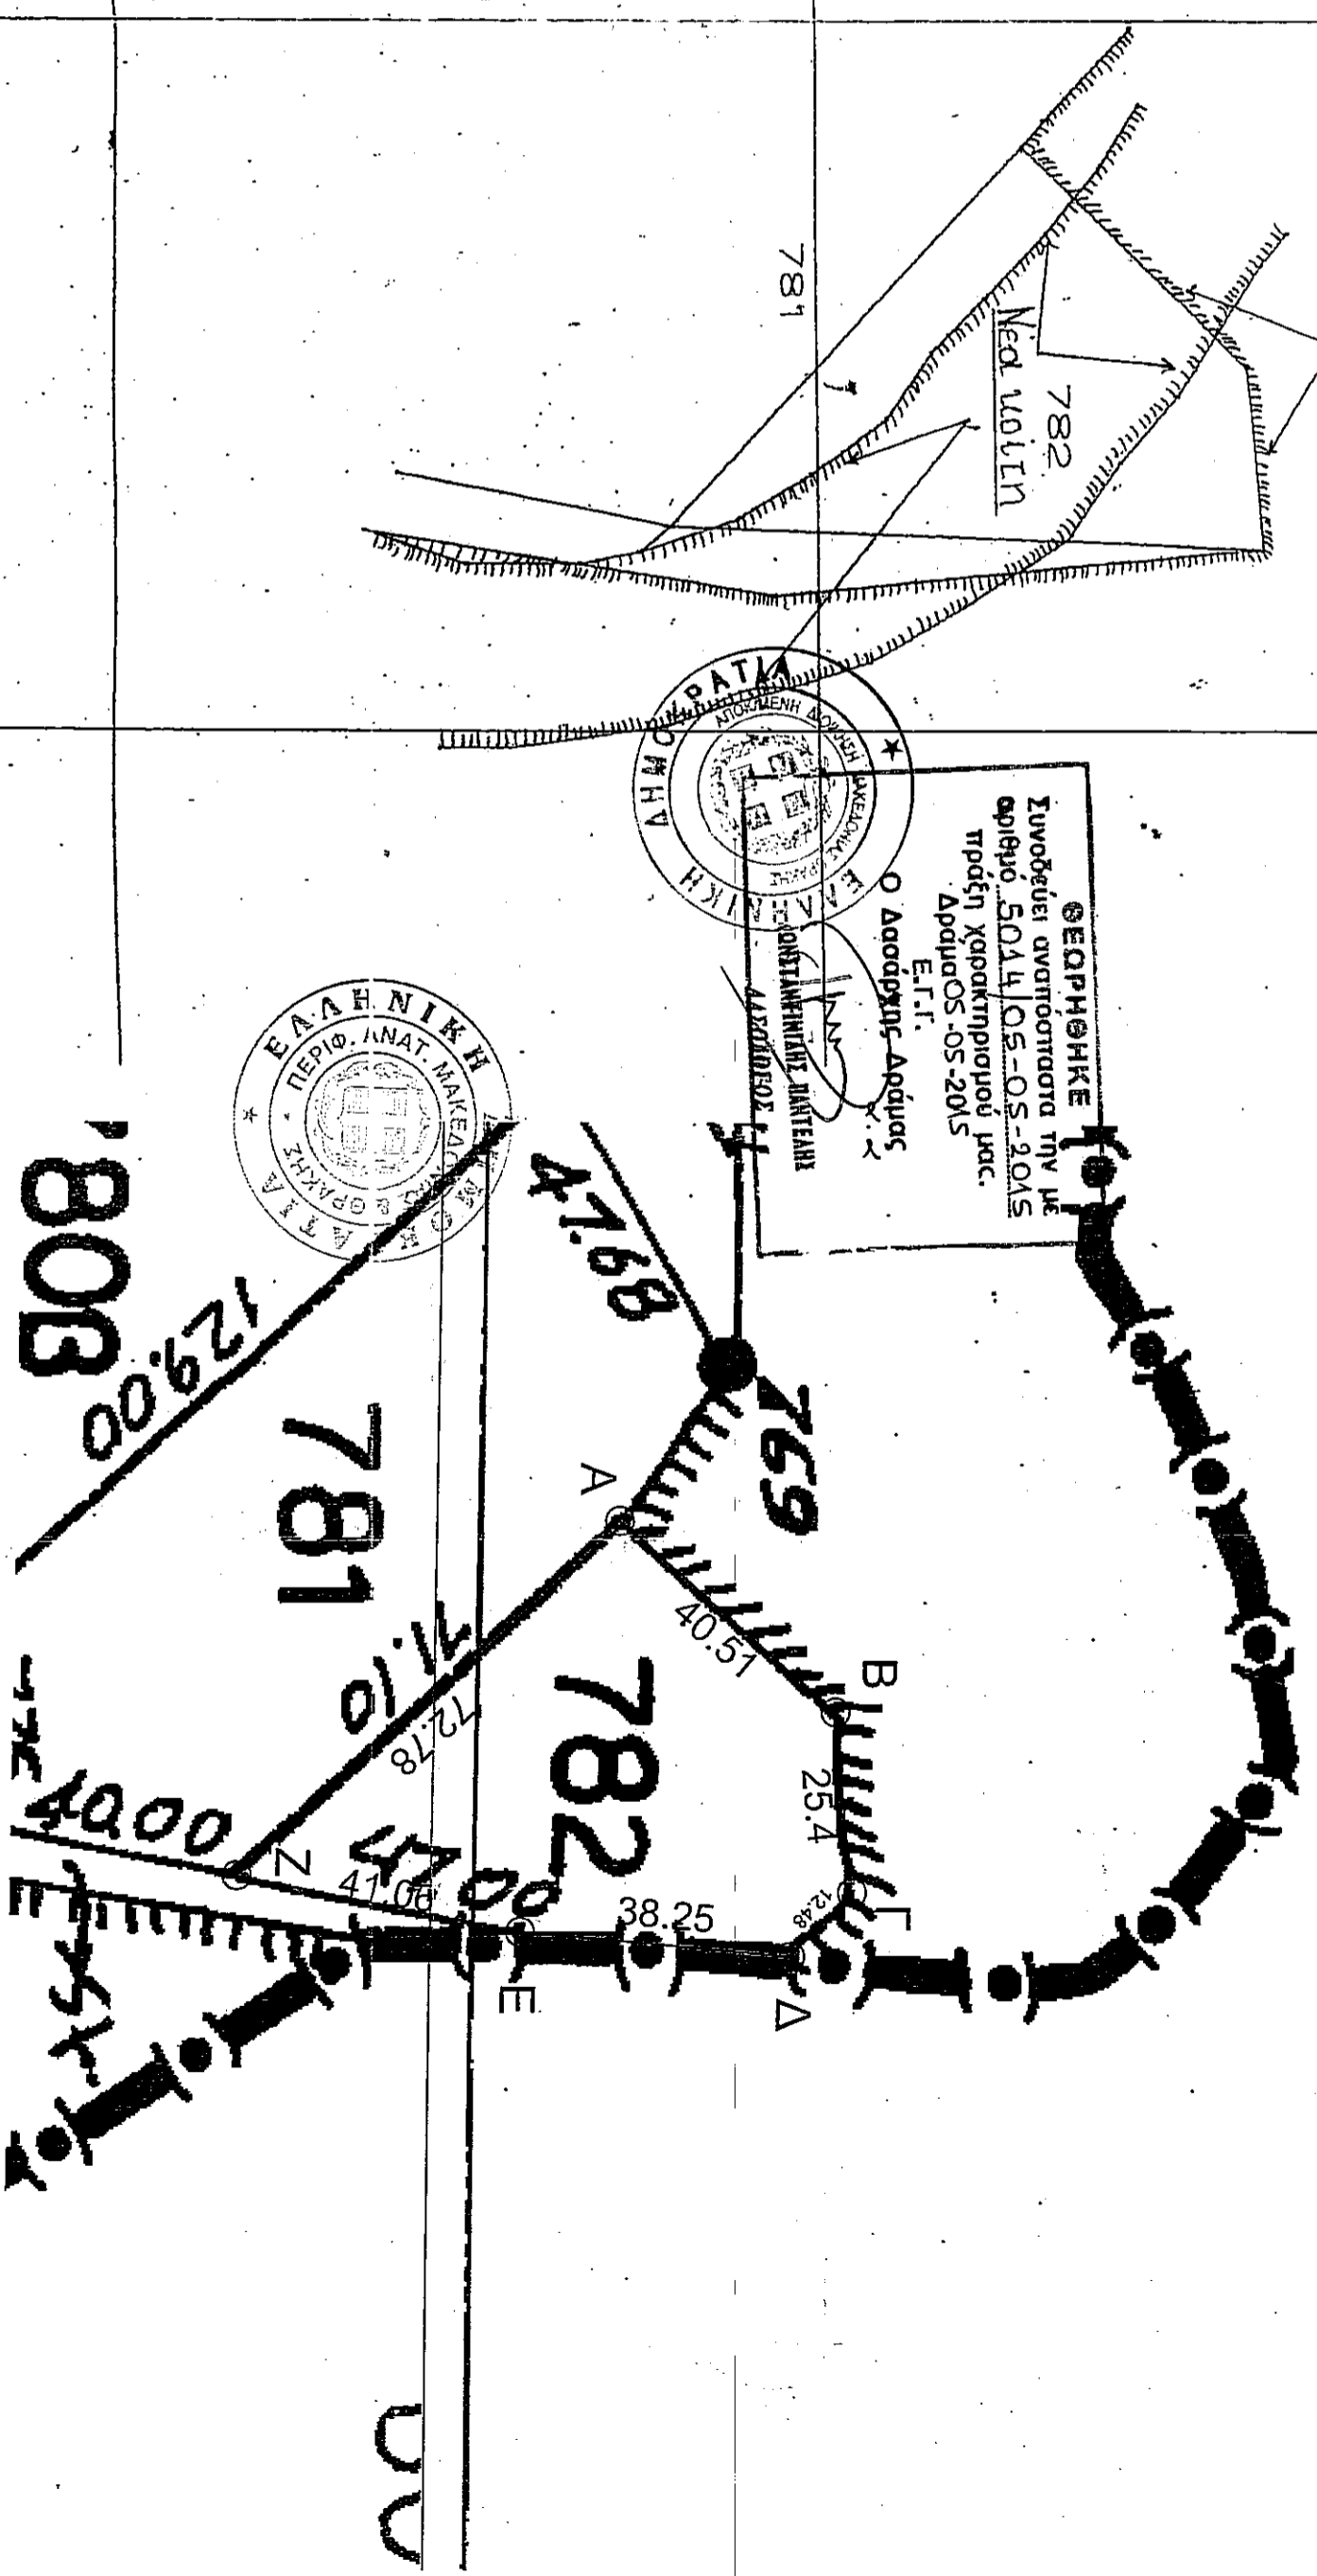

1:1000