


ΑΠΟΣΠΑΣΜΑ ΧΑΡΤΗ ΟΡΙΟΘΕΤΗΣΗΣ ΟΙΚΙΣΜΟΥ ΝΕΑΣ ΠΑΥΛΙΑΝΗΣ ΚΛΙΜΑΚΑ 1/5.000

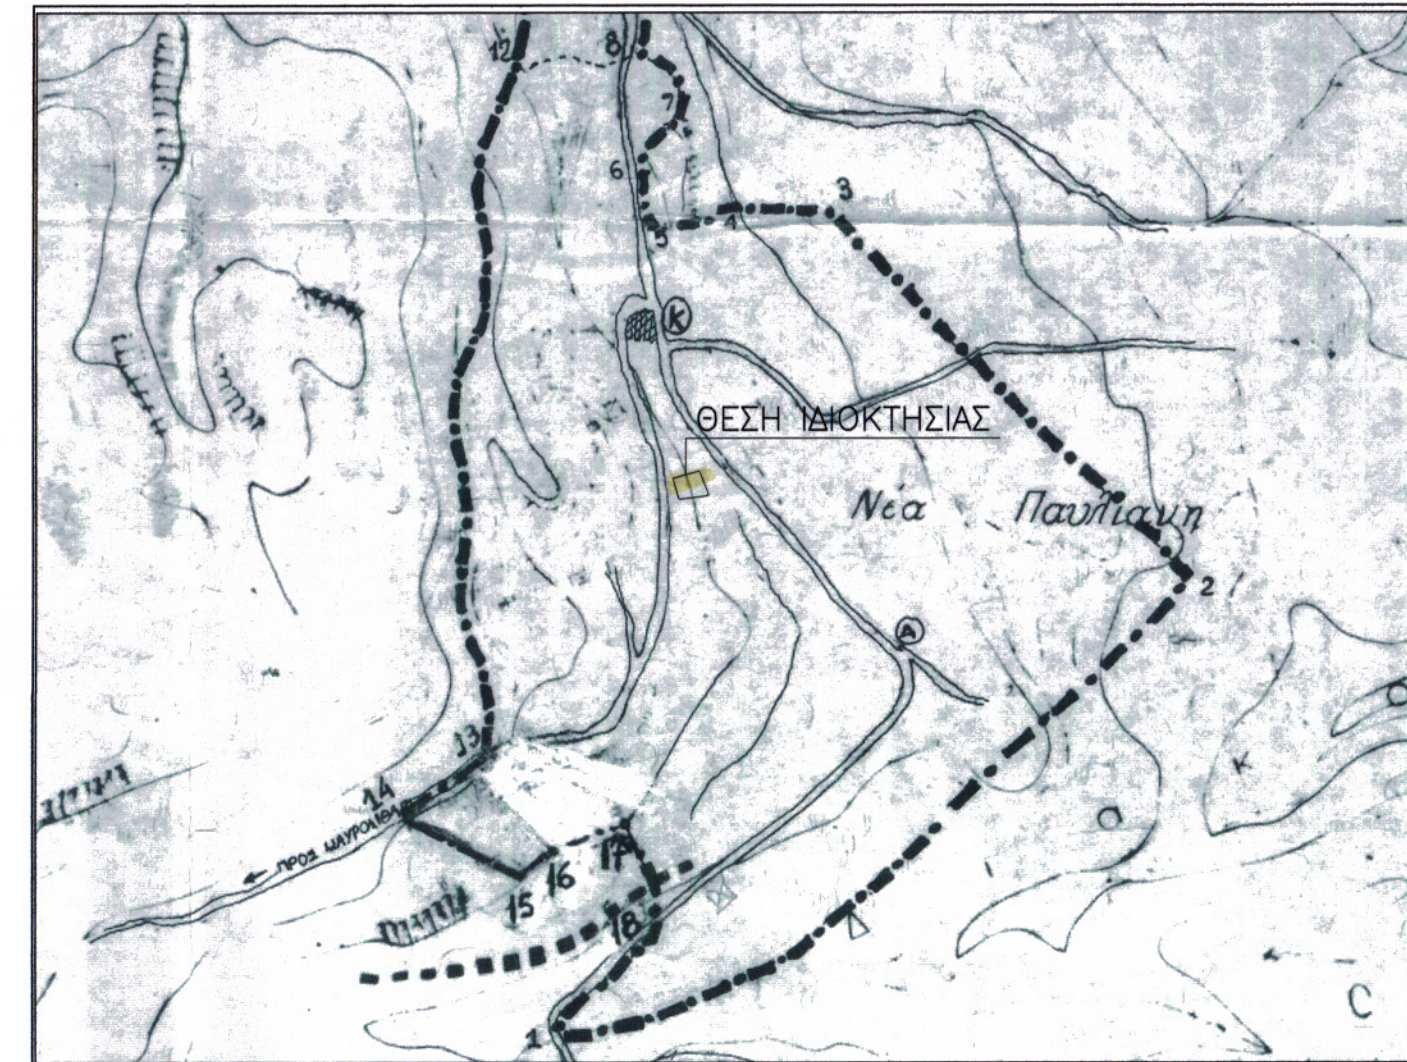

ΕΜΒΑΔΟΜΕΤΡΗΣΗ

1. Εμβαδόν ιδιοκτησίας (Α.Β.Γ.Δ.Ε.Ζ.Η.Θ.Α)=333,66 τμ.

ΠΑΡΑΤΗΡΗΣΕΙΣ

1. Το διάγραμμα είναι ενταγμένο στο κρατικό σύστημα συντεταγμένων ΕΓΣΑ '87
2. Οι διαστάσεις και τα εμβαδά υπολογίσθηκαν αναλυτικά από τις συντεταγμένες των κορυφών.
3. Η εξάρτηση από το ΕΓΣΑ '87 πραγματοποιήθηκε με σύστημα GPS και κάνοντας χρήση του Ελληνικού Συστήματος του Εντοπισμού - HEPOS
4. Τα όρια των ιδιοκτησιών, υποδείχθηκαν επί τόπου των μετρήσεων από τον ιδιοκτήτη.

ΠΙΝΑΚΑΣ ΣΥΝΤΕΤΑΓΜΕΝΩΝ ΚΟΡΥΦΩΝ ΟΛΙΚΗΣ ΙΔΙΟΚΤΗΣΙΑΣ

ΣΗΜΕΙΟ	X	Y	ΜΗΚΟΣ ΠΛΕΥΡΑΣ
A	356112.415	4288346.308	-
B	356108.335	4288359.895	13.94
Γ	356125.722	4288364.918	18.10
Δ	356130.118	4288353.891	11.87
Ε	356132.017	4288349.080	5.17
Z	356130.005	4288348.331	2.15
Η	356129.478	4288348.118	0.57
Θ	356124.308	4288347.580	5.20
Ι	356112.415	4288346.308	11.96
A	356112.415	4288346.308	5.13

ΕΜΒΑΔΟ = 333.66 Μ2

ΟΡΟΙ ΔΟΜΗΣΗΣ

ΝΕΑ ΠΑΥΛΙΑΝΗ Οριοθετημένος οικισμός
 Π.Δ. της 04.11.2011 ΦΕΚ 289
 Αρτιότητα : 1.000,00 τμ (κατά κανόνα)
 Ελάχιστο μήκος πρόσοψης : 10,00 μ
 Ποσοστό κάλυψης : 60%
 Δόμηση : 240,00 τ.μ.
 Μέγιστο ύψος : 7,50 μ
 Αριθμός ορόφων : 2

ΤΕΧΝΙΚΟ ΓΡΑΦΕΙΟ ΜΕΛΕΤΩΝ-ΚΑΤΑΣΚΕΥΩΝ	
Αλέξανδρος Τσώνης Πολιτικός Μηχανικός	Επαμεινώνδας Αργυρόπουλος Αρχιτέκτων Μηχανικός
Λυδία Ποταμού Πολιτικός Μηχανικός	Μαρία Νάκου Μηχανολόγος Μηχανικός
ΡΟΖΑΚΗ ΑΓΓΕΛΗ 32-ΛΑΜΙΑ τηλ.2231-022.769 & 697-2722662	
εργοδότης: ΚΩΣΤΑΝΤΙΝΟΣ ΚΑΡΑΓΑΤΣΟΣ	εγκρίσεις
εργο: ΚΑΤΑΣΚΕΤΗ ΔΙΟΡΟΦΗΣ ΜΟΝΟΚΑΤΟΙΚΙΑΣ ΜΕ ΑΠΟΘΗΚΗ ΚΑΙ ΠΕΡΙΦΡΑΞΗΣ ΟΙΚΟΠΕΔΟΥ	αριθμός σχεδίου
θεση: ΕΝΤΟΣ ΟΙΚΙΣΜΟΥ ΝΕΑΣ ΠΑΥΛΙΑΝΗΣ ΦΘΙΩΤΙΔΑΣ	
μελετητής: ΛΥΔΙΑ ΠΟΤΑΜΟΥ Πολιτικός Μηχανικός	
θέμα σχεδίου ΤΟΠΟΓΡΑΦΙΚΟ ΔΙΑΓΡΑΜΜΑ ΟΙΚΟΠΕΔΟΥ	T-1
κλίμακα: 1:100	χρονος μελετης ΦΕΒΡΟΥΑΡΙΟΣ 2015
σφραγίδα ΛΥΔΙΑ Ν. ΠΟΤΑΜΟΥ ΠΟΛΙΤΙΚΟΣ ΜΗΧΑΝΙΚΟΣ ΔΙΠΛ. ΠΟΛΥΤΕΧΝΙΚΗΣ ΣΧΟΛΗΣ ΠΑΝ. ΠΑΤΡΩΝ ΜΕΛΟΣ Τ.Ε.Ε. ΑΡ.ΜΗΤΡΟΥ 110954 ΑΓ.ΓΕΩΡΓΙΟΥ 5 - ΑΓ.ΠΑΡΑΣΚΕΥΗ Τ.Κ. 153 42 ΤΗΛ.: 210 60 14 626 ΑΦΜ:118091132 - ΔΟΥ: ΑΓ.ΠΑΡΑΣΚΕΥΗΣ	υπογραφή