

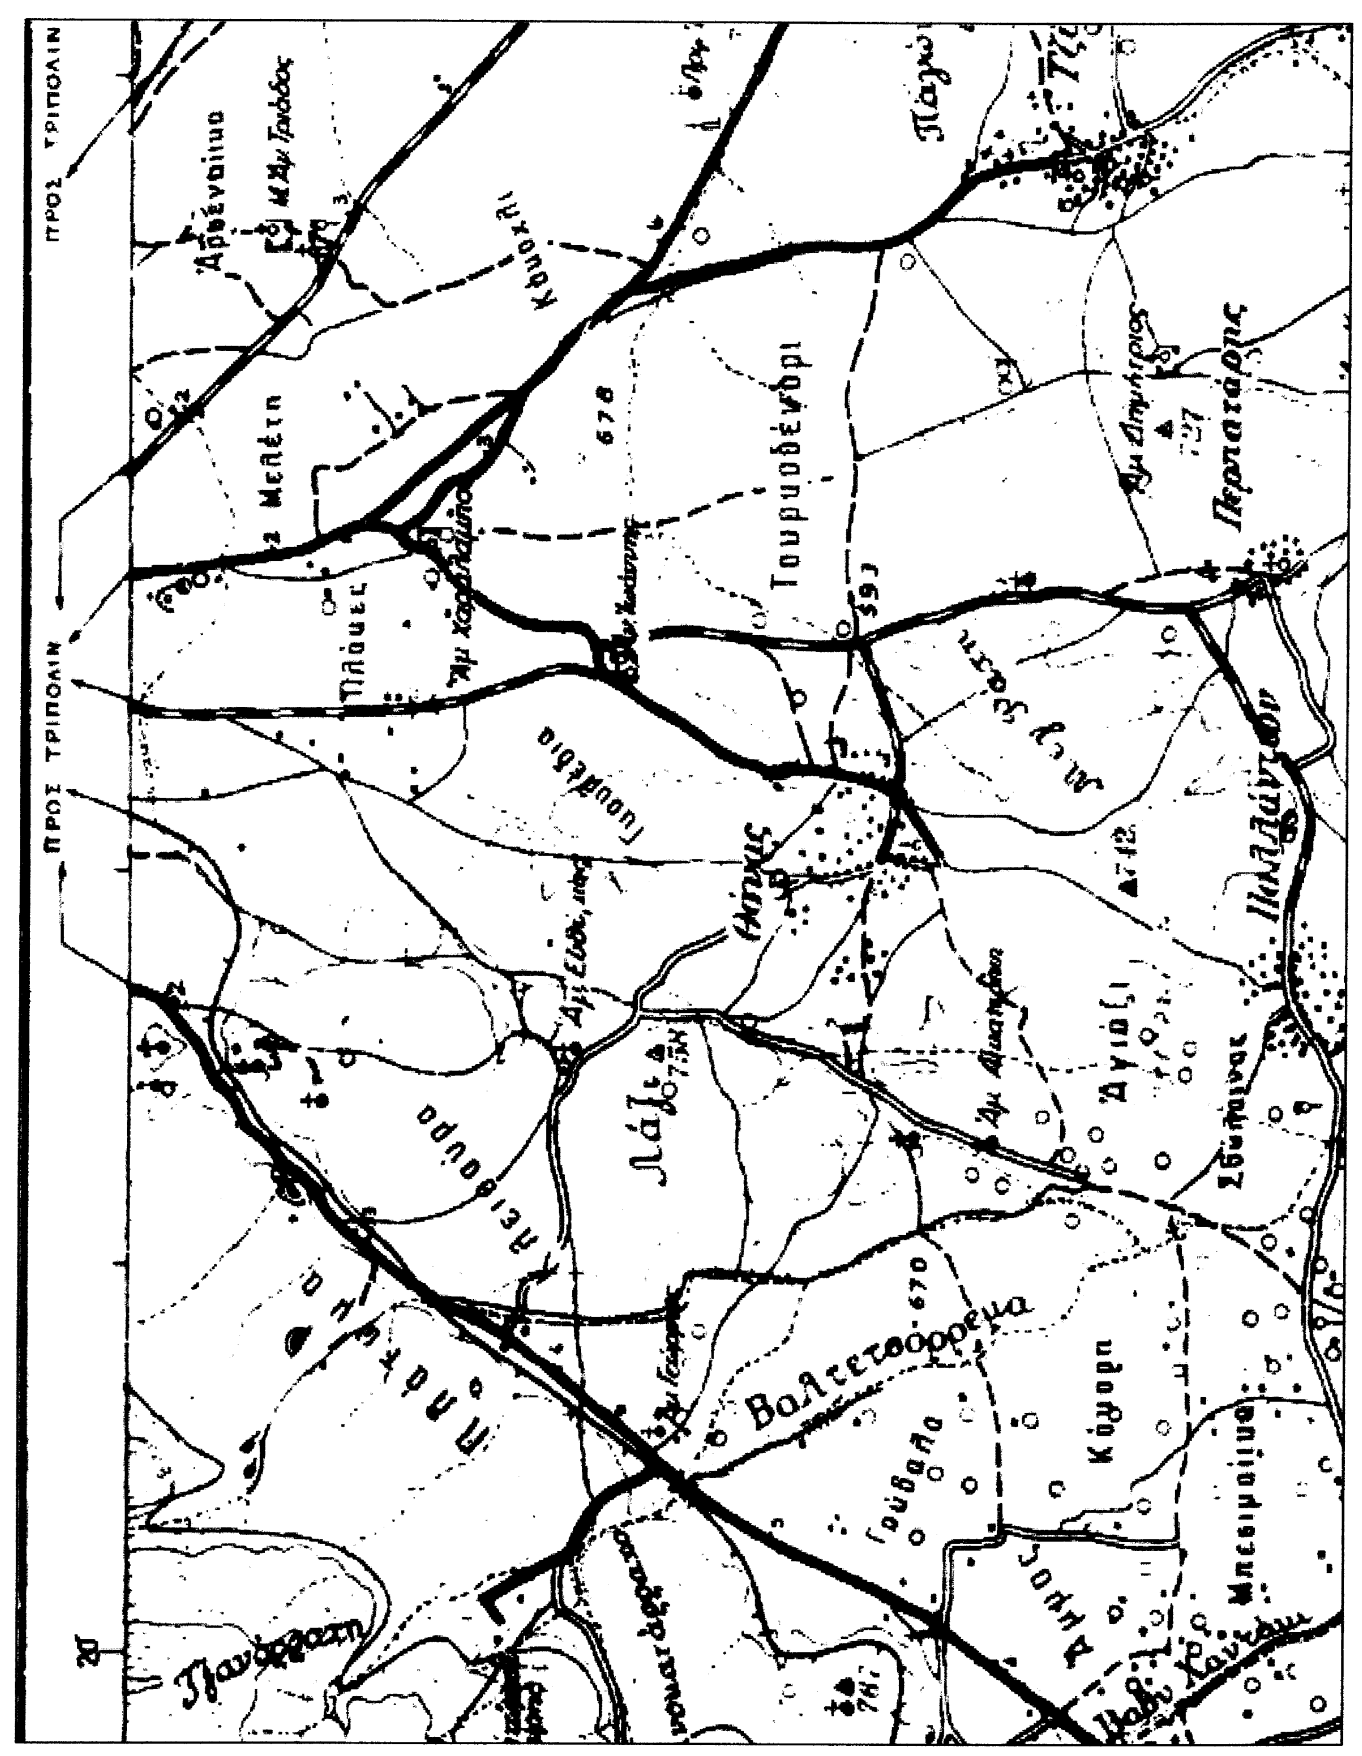


ΑΠΟΣΠΑΣΜΑ ΧΑΡΤΗ 1:50000

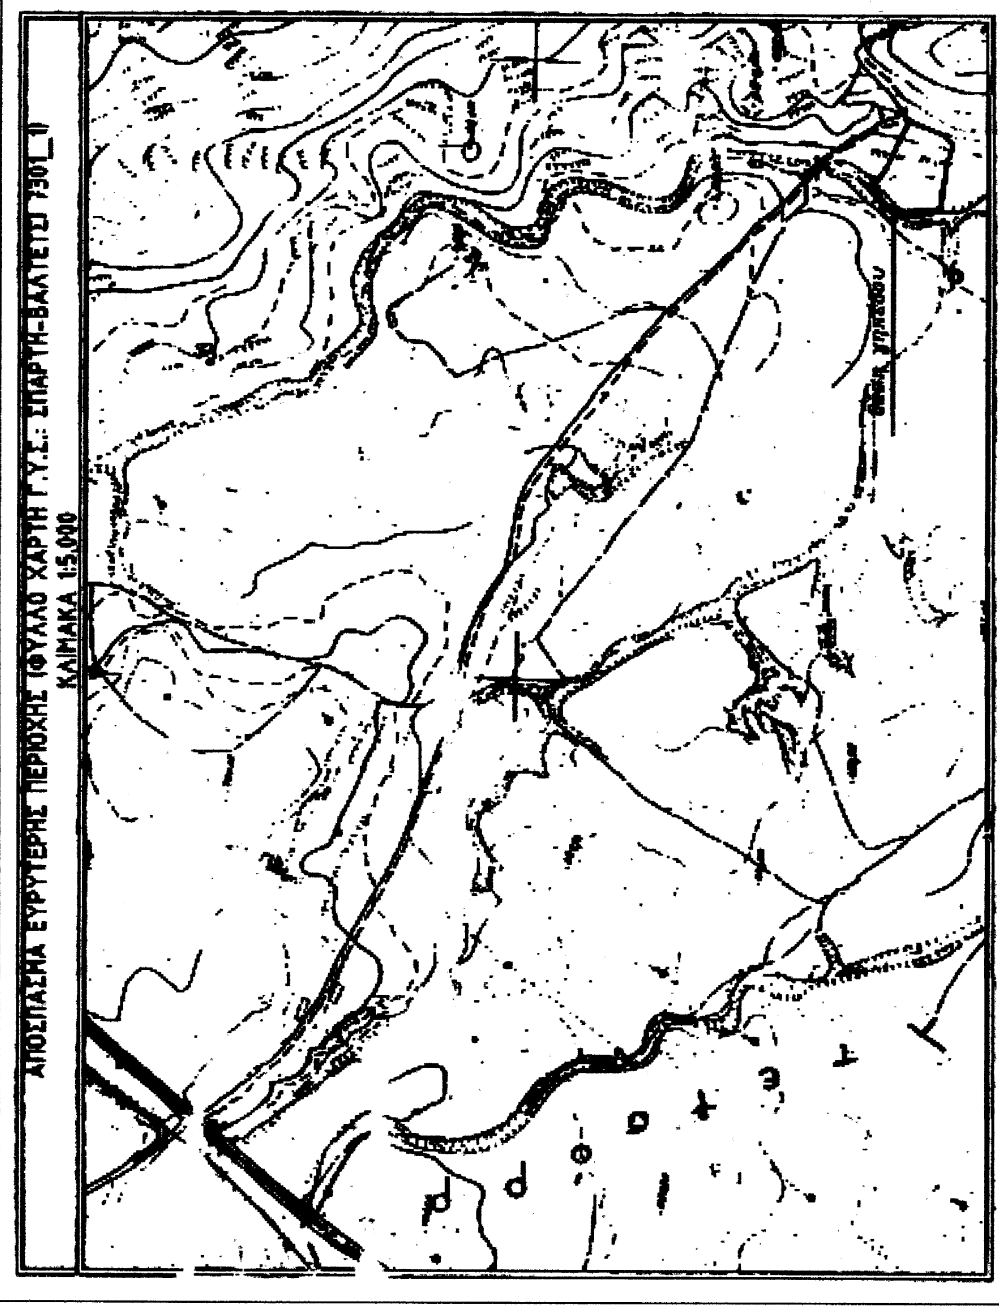

ΠΙΝΑΚΣ ΣΥΝΤΑΓΜΕΝΩΝ ΚΟΡΦΟΝΙΩΝ ΚΤ-ΠΔΣ (ΕΤΑ ΕΤ)	α/α	X	Y
A	353.932.428	4.148.633.407	
B	353.944.185	4.148.677.765	
Γ	353.952.099	4.148.692.992	
Δ	353.959.892	4.148.704.607	
E	353.970.235	4.148.693.230	
Z	353.978.133	4.148.671.990	
H	353.985.052	4.148.691.097	
Θ	353.987.972	4.148.653.197	
I	353.986.611	4.148.644.911	
K	353.984.464	4.148.635.494	
Λ	353.959.577	4.148.647.500	
M	353.974.555	4.148.657.722	
N	353.968.863	4.148.677.489	
O	353.914.502	4.148.693.129	
Π	353.973.707	4.148.678.469	
P	353.972.947	4.148.637.786	
Σ	353.972.862	4.148.646.232	
T	353.917.390	4.148.653.945	

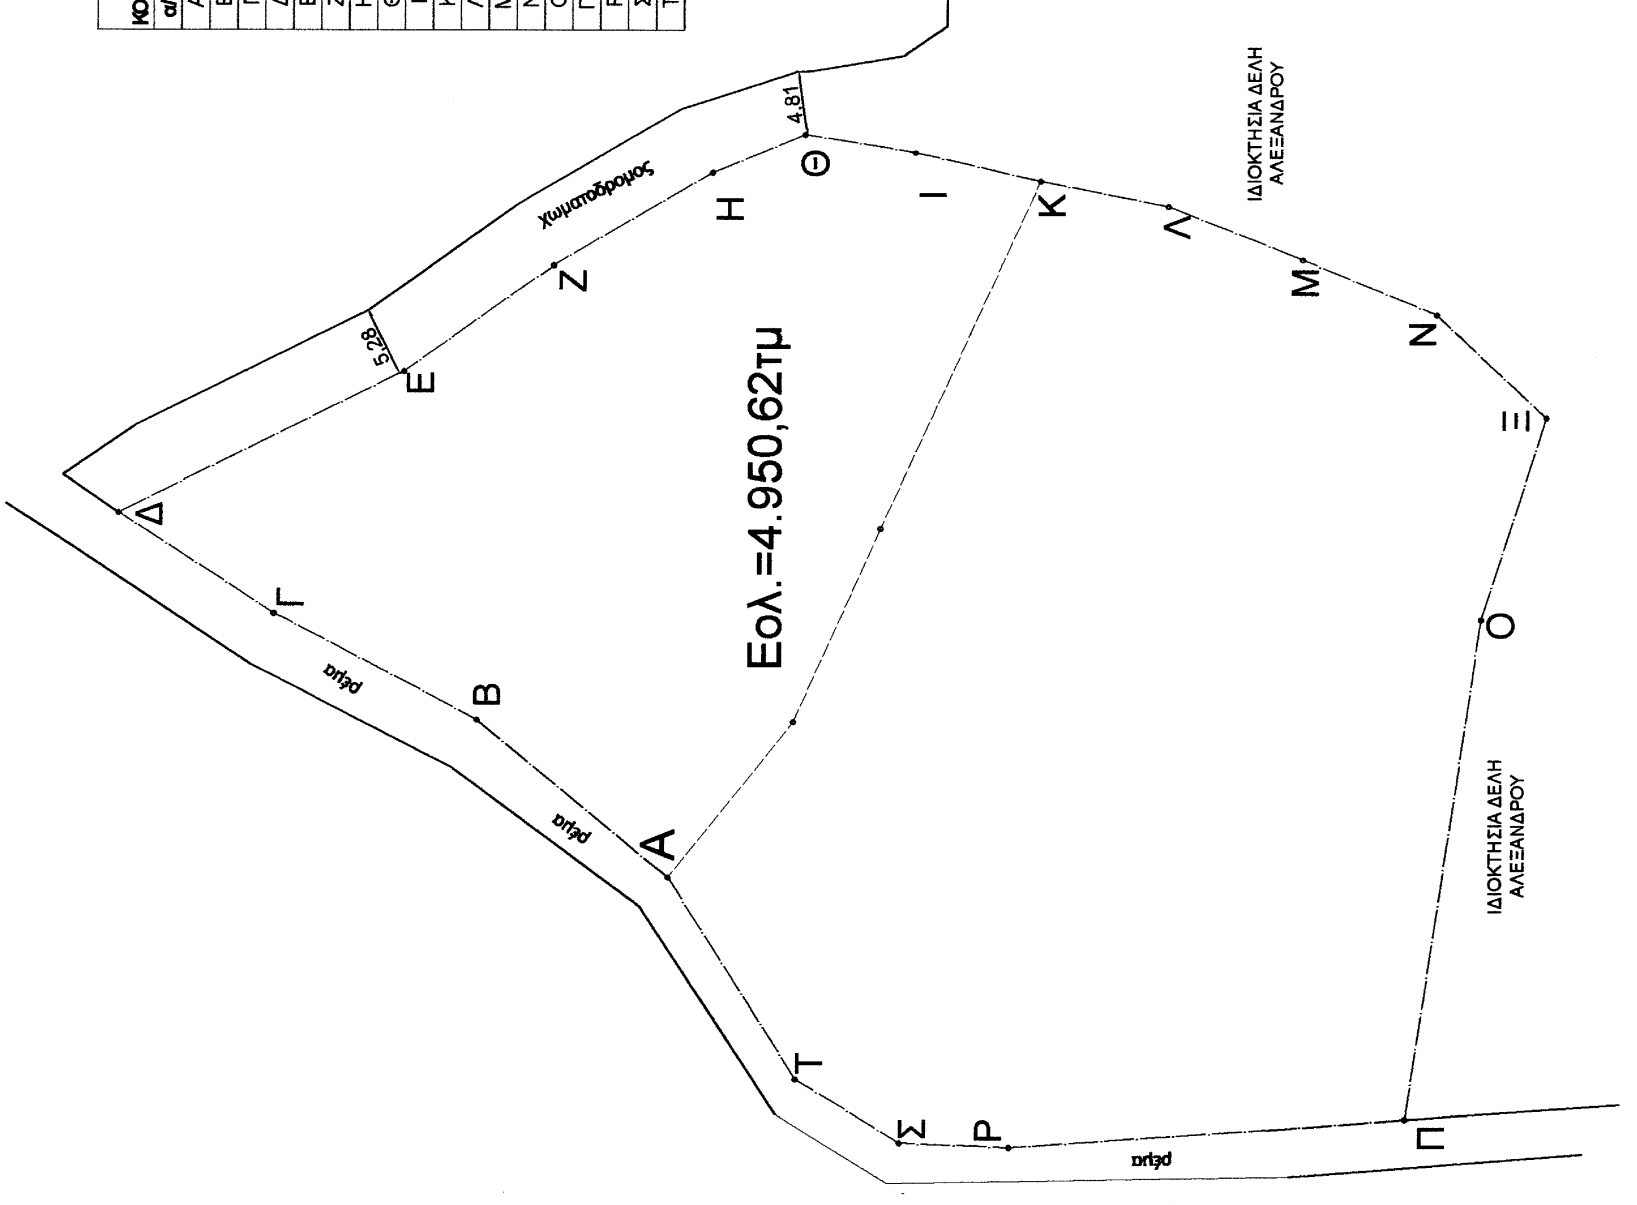

ΕΡΓΟΔΟΤΗΣ: ΜΠΟΥΡΓΙΣΟΥΚΛΗΣ ΠΑΝΑΓΙΩΤΗΣ

ΕΡΓΟ: ΤΟΠΟΓΡΑΦΙΚΗ ΑΠΟΤΥΠΩΣΗ ΓΗΠΕΔΟΥ

ΘΕΣΗ: "ΤΡΥΦΑ" Τ.Κ. ΘΑΝΑ ΔΗΜΟΣ ΤΡΙΠΟΛΗΣ

ΜΕΛΕΤΗΤΗΣ: ΜΑΝΔΡΩΝΗΣ ΚΩΝ/ΝΟΣ ΠΟΛΙΤΙΚΟΣ ΜΗΧΑΝΙΚΟΣ

ΚΛΙΜΑΚΑ 1:500

ΗΜΕΡΟΜΗΝΙΑ: ΜΑΙΟΣ 2015

ΕΛΕΓΧΟΣ: ΟΡΓΑΝΙΣΜΟΣ ΕΠΙΧΕΙΡΗΣΕΩΝ ΚΑΤΑΣΤΡΟΦΩΝ ΚΑΙ ΓΕΩΜΕΤΡΙΚΩΝ ΜΕΤΡΗΣΕΩΝ (Ο.Ε.Κ.Γ.Μ.)

ΥΠΟΓΡΑΦΗ: ΚΩΝ/ΝΟΣ Β. ΜΑΝΔΡΩΝΗΣ ΔΙΠΛ. ΠΟΛΙΤΙΚΟΣ ΜΗΧΑΝΙΚΟΣ Δ.Π.Θ. ΜΕΛΟΣ Τ.Ε.Ε. ΑΡΙΘΜΟΣ ΠΡΩΤΟΥ 62471 Α.Α. ΔΙΑΚΟΝΙΑ ΤΡΙΠΟΛΗΣ ΤΗΛ: 271033697 ΑΦΜ: 914760001000000000