

Θέση αγροτεμαχίου

Απόσταση χάρτη ΓΥΣ κλίμακα 1:5000

**ΤΟΠΟΓΡΑΦΙΚΟ ΔΙΑΓΡΑΜΜΑ ΑΓΡΟΤΕΜΑΧΙΟΥ ΙΔΙΟΚΤΗΣΙΑΣ
ΚΛΗΡΟΝΟΜΩΝ ΓΕΩΡΓΙΟΥ ΖΟΥΡΜΠΑΝΟΥ**
ΕΜΒΑΔΟΜΕΤΡΗΣΗ
Ε ΑΓΡΟΤΕΜΑΧΙΟΥ = 3288.88 τμ

ΔΗΛΩΣΗ ΥΛΟΠΟΙΗΣΗΣ ΟΡΙΩΝ


Ο υπογράφων Σπύρος Μαρκεσίνης συγκληρονόμος του αγροτεμαχίου που αποτυπώνεται στο παρόν τοπογραφικό διάγραμμα με τα στοιχεία 1 έως 7 εμβαδού 3288.88 τμ δηλώνω ότι τα όρια που έχουν πραγματοποιηθεί σε αυτό είναι ορθά

Ο ΔΗΛΩΣΗ


ΔΗΛΩΣΕΙΣ Ν.651/77

Ο υπογράφων Νίκος Ζυγομήτρος, Πολιτικός Μηχανικός, δηλώνω υπεύθυνα ότι το παρόν αγροτεμάχιο με στοιχεία 1 έως 7 συνολικού εμβαδού 3288.88τμ βρίσκεται εκτός ορίων οικισμού, εκτός σχεδίου και εκτός ζώνης και δεν είναι άρτιο ούτε οικοδομήσιμο σύμφωνα με τις κείμενες πολεοδομικές διατάξεις. Το παρόν αγροτεμάχιο δεν υπάγεται στις διατάξεις του Ν.1337/83 και δεν οφείλει εισφορά σε γη και χρήμα. Απόσταση από θάλασσα 170μ.

Ο ΔΗΛΩΣΗ

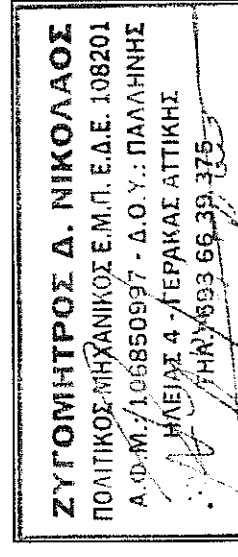

9

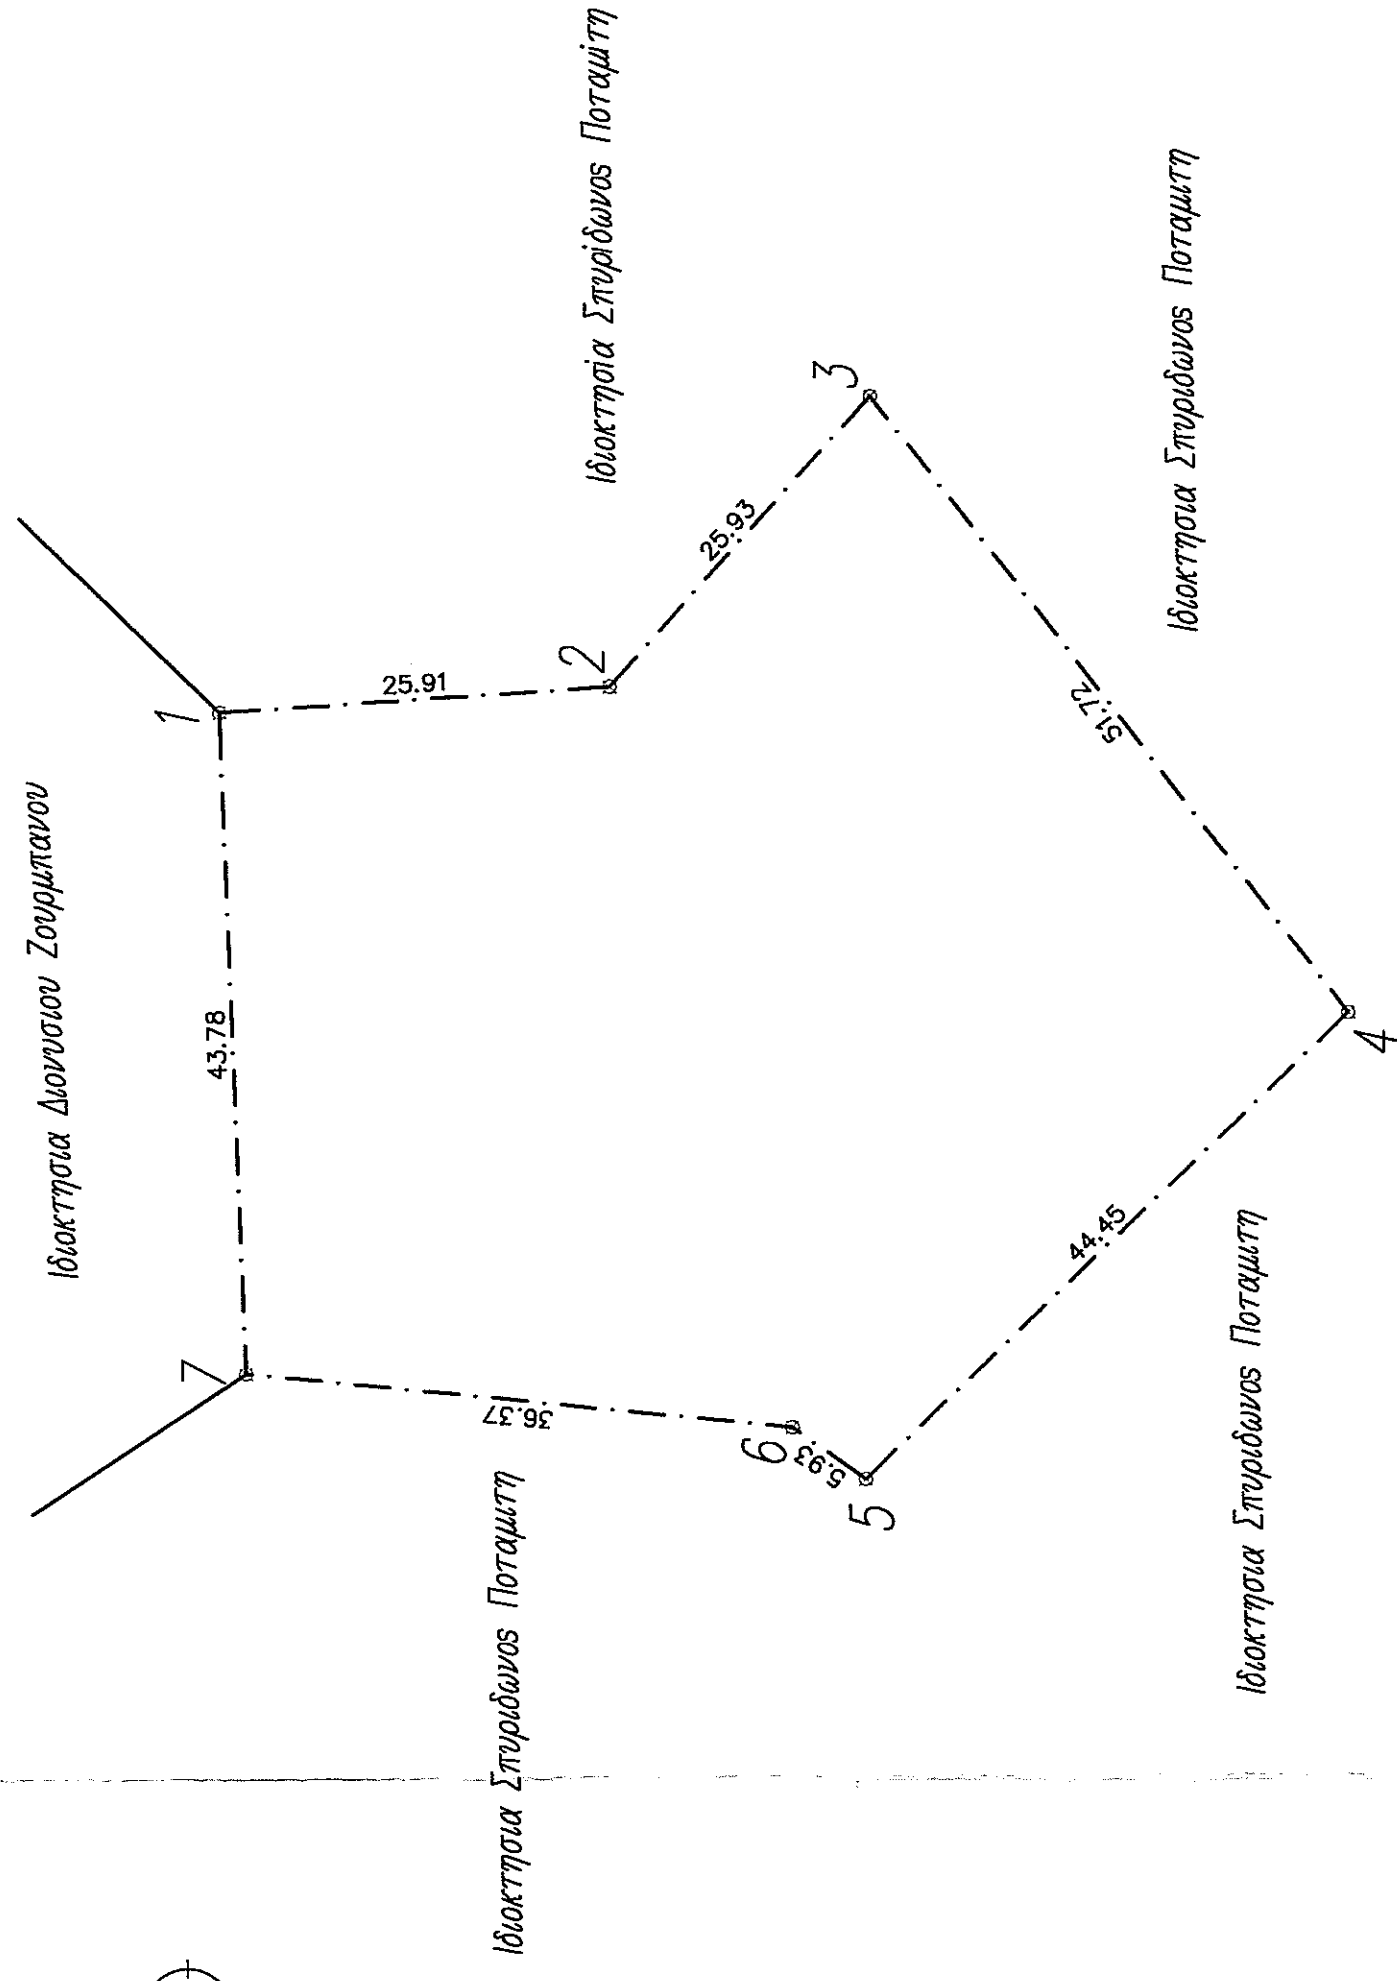

ΕΜΒΑΔΟΜΕΤΡΗΣΗ ΠΛΕΙΟΤ			
Με τη βοήθεια των ορθογωνικών συντεταγμένων των κορυφών του (ΕΓΣΑ 87)			
ΣΗΜΕΙΟ	X	Y	ΜΗΚΟΣ
1	210014.54	4202339.95	25.91
2	210016.16	4202314.10	25.93
3	210035.47	4202296.78	51.72
4	209994.48	4202265.23	44.45
5	209967.15	4202302.15	5.93
7	209970.79	4202338.34	36.37
7	210014.54	4202339.95	43.78
$E = 1/2 \sum (X_i + X_{i+1})(Y_i - Y_{i+1})$			
			$E = 3288.88 \mu 2$

ΕΡΓΟΔΩΤΗΣ	ΚΛΗΡΟΝΟΜΟΙ ΓΕΩΡΓΙΟΥ ΖΟΥΡΜΠΑΝΟΥ						
ΕΡΓΟ	ΑΠΟΤΥΠΩΣΗ ΑΓΡΟΤΕΜΑΧΙΟΥ						
ΔΙΕΥΘΥΝΣΗ	ΘΕΣΗ ΑΠΟΛΙΤΑΡΙΑ ΔΗΜΟΤΙΚΗ ΕΝΟΤΗΤΑ ΕΛΛΙΣΙΩΝ ΔΗΜΟΣ ΖΑΚΥΝΘΟΥ						
ΜΕΛΕΤΗΤΗΣ	ΝΙΚΟΣ ΖΥΓΟΜΗΤΡΟΣ Πολιτικός Μηχανικός Ε.Μ.Π.						
<table border="1"> <tr> <td>ΑΡ. ΣΧΕΔΙΟΥ</td> <td>A1</td> </tr> <tr> <td colspan="2" style="text-align: center;">ΑΡΧΙΤΕΚΤΟΝΙΚΑ</td> </tr> <tr> <td colspan="2" style="text-align: center;">ΤΟΠΟΓΡΑΦΙΚΟ</td> </tr> </table>		ΑΡ. ΣΧΕΔΙΟΥ	A1	ΑΡΧΙΤΕΚΤΟΝΙΚΑ		ΤΟΠΟΓΡΑΦΙΚΟ	
ΑΡ. ΣΧΕΔΙΟΥ	A1						
ΑΡΧΙΤΕΚΤΟΝΙΚΑ							
ΤΟΠΟΓΡΑΦΙΚΟ							
ΚΑΙΜΑΚΑ	1:500						
ΧΡΟΝΟΣ ΜΕΛΕΤΗΣ	ΝΟΕΜΒΡΙΟΣ 2014						
Ο ΜΕΛΕΤΗΤΗΣ	<table border="1"> <tr> <td colspan="2"> ΖΥΓΟΜΗΤΡΟΣ Α. ΝΙΚΟΛΑΟΣ ΠΟΛΙΤΙΚΟΣ ΜΗΧΑΝΙΚΟΣ Ε.Μ.Π. Ε.Δ.Ε. 108201 Α.Φ.Μ. 710685097 - Δ.Ο.Υ.: ΠΑΛΛΗΝΗΣ ΜΑΞΙΜΑ 4 - ΦΕΡΑΚΑΣ ΑΤΤΙΚΗΣ ΑΝ.Μ. 693 56 39 375 </td> </tr> <tr> <td colspan="2" style="text-align: center;"> </td> </tr> </table>	ΖΥΓΟΜΗΤΡΟΣ Α. ΝΙΚΟΛΑΟΣ ΠΟΛΙΤΙΚΟΣ ΜΗΧΑΝΙΚΟΣ Ε.Μ.Π. Ε.Δ.Ε. 108201 Α.Φ.Μ. 710685097 - Δ.Ο.Υ.: ΠΑΛΛΗΝΗΣ ΜΑΞΙΜΑ 4 - ΦΕΡΑΚΑΣ ΑΤΤΙΚΗΣ ΑΝ.Μ. 693 56 39 375					
ΖΥΓΟΜΗΤΡΟΣ Α. ΝΙΚΟΛΑΟΣ ΠΟΛΙΤΙΚΟΣ ΜΗΧΑΝΙΚΟΣ Ε.Μ.Π. Ε.Δ.Ε. 108201 Α.Φ.Μ. 710685097 - Δ.Ο.Υ.: ΠΑΛΛΗΝΗΣ ΜΑΞΙΜΑ 4 - ΦΕΡΑΚΑΣ ΑΤΤΙΚΗΣ ΑΝ.Μ. 693 56 39 375							
<table border="1"> <tr> <td> Ο ΕΛΓΕΥΟΣ Ο ΕΛΓΕΥΟΣ Ο ΕΛΓΕΥΟΣ Το παρόν τοπογραφικό διάγραμμα συντάσσεται την εποχή 11/80/24.6.15 Πρέσβη Υποεκτελεστικού Α.Μ.Ο.Κ.Ρ.Ρ.Φ.Θ.Η.Κ.Ε ΠΟΛΙΤΙΚΟ ΜΗΧΑΝΙΚΟΣ 241/86/2015 </td> <td> </td> </tr> </table>		Ο ΕΛΓΕΥΟΣ Ο ΕΛΓΕΥΟΣ Ο ΕΛΓΕΥΟΣ Το παρόν τοπογραφικό διάγραμμα συντάσσεται την εποχή 11/80/24.6.15 Πρέσβη Υποεκτελεστικού Α.Μ.Ο.Κ.Ρ.Ρ.Φ.Θ.Η.Κ.Ε ΠΟΛΙΤΙΚΟ ΜΗΧΑΝΙΚΟΣ 241/86/2015					
Ο ΕΛΓΕΥΟΣ Ο ΕΛΓΕΥΟΣ Ο ΕΛΓΕΥΟΣ Το παρόν τοπογραφικό διάγραμμα συντάσσεται την εποχή 11/80/24.6.15 Πρέσβη Υποεκτελεστικού Α.Μ.Ο.Κ.Ρ.Ρ.Φ.Θ.Η.Κ.Ε ΠΟΛΙΤΙΚΟ ΜΗΧΑΝΙΚΟΣ 241/86/2015							