


ΣΥΝ/ΝΕΣ ΚΟΡΥΦΩΝ ΤΕΜΑΧΙΟΥ

ΑΡΙΘΜΟΣ ΣΗΜΕΙΟΥ	ΓΤΣ L=40.45' M=-1.15'		ΕΓΣΑ87	
	X	Y	X	Y
A	13743.892	15196.365	384556.843	4526877.053
B	13725.350	15242.800	384539.122	4526923.795
Γ	13799.644	15272.467	384613.908	4526952.149
Δ	13818.186	15226.032	384631.629	4526905.407

ΕΜΒ=4.000 μ2

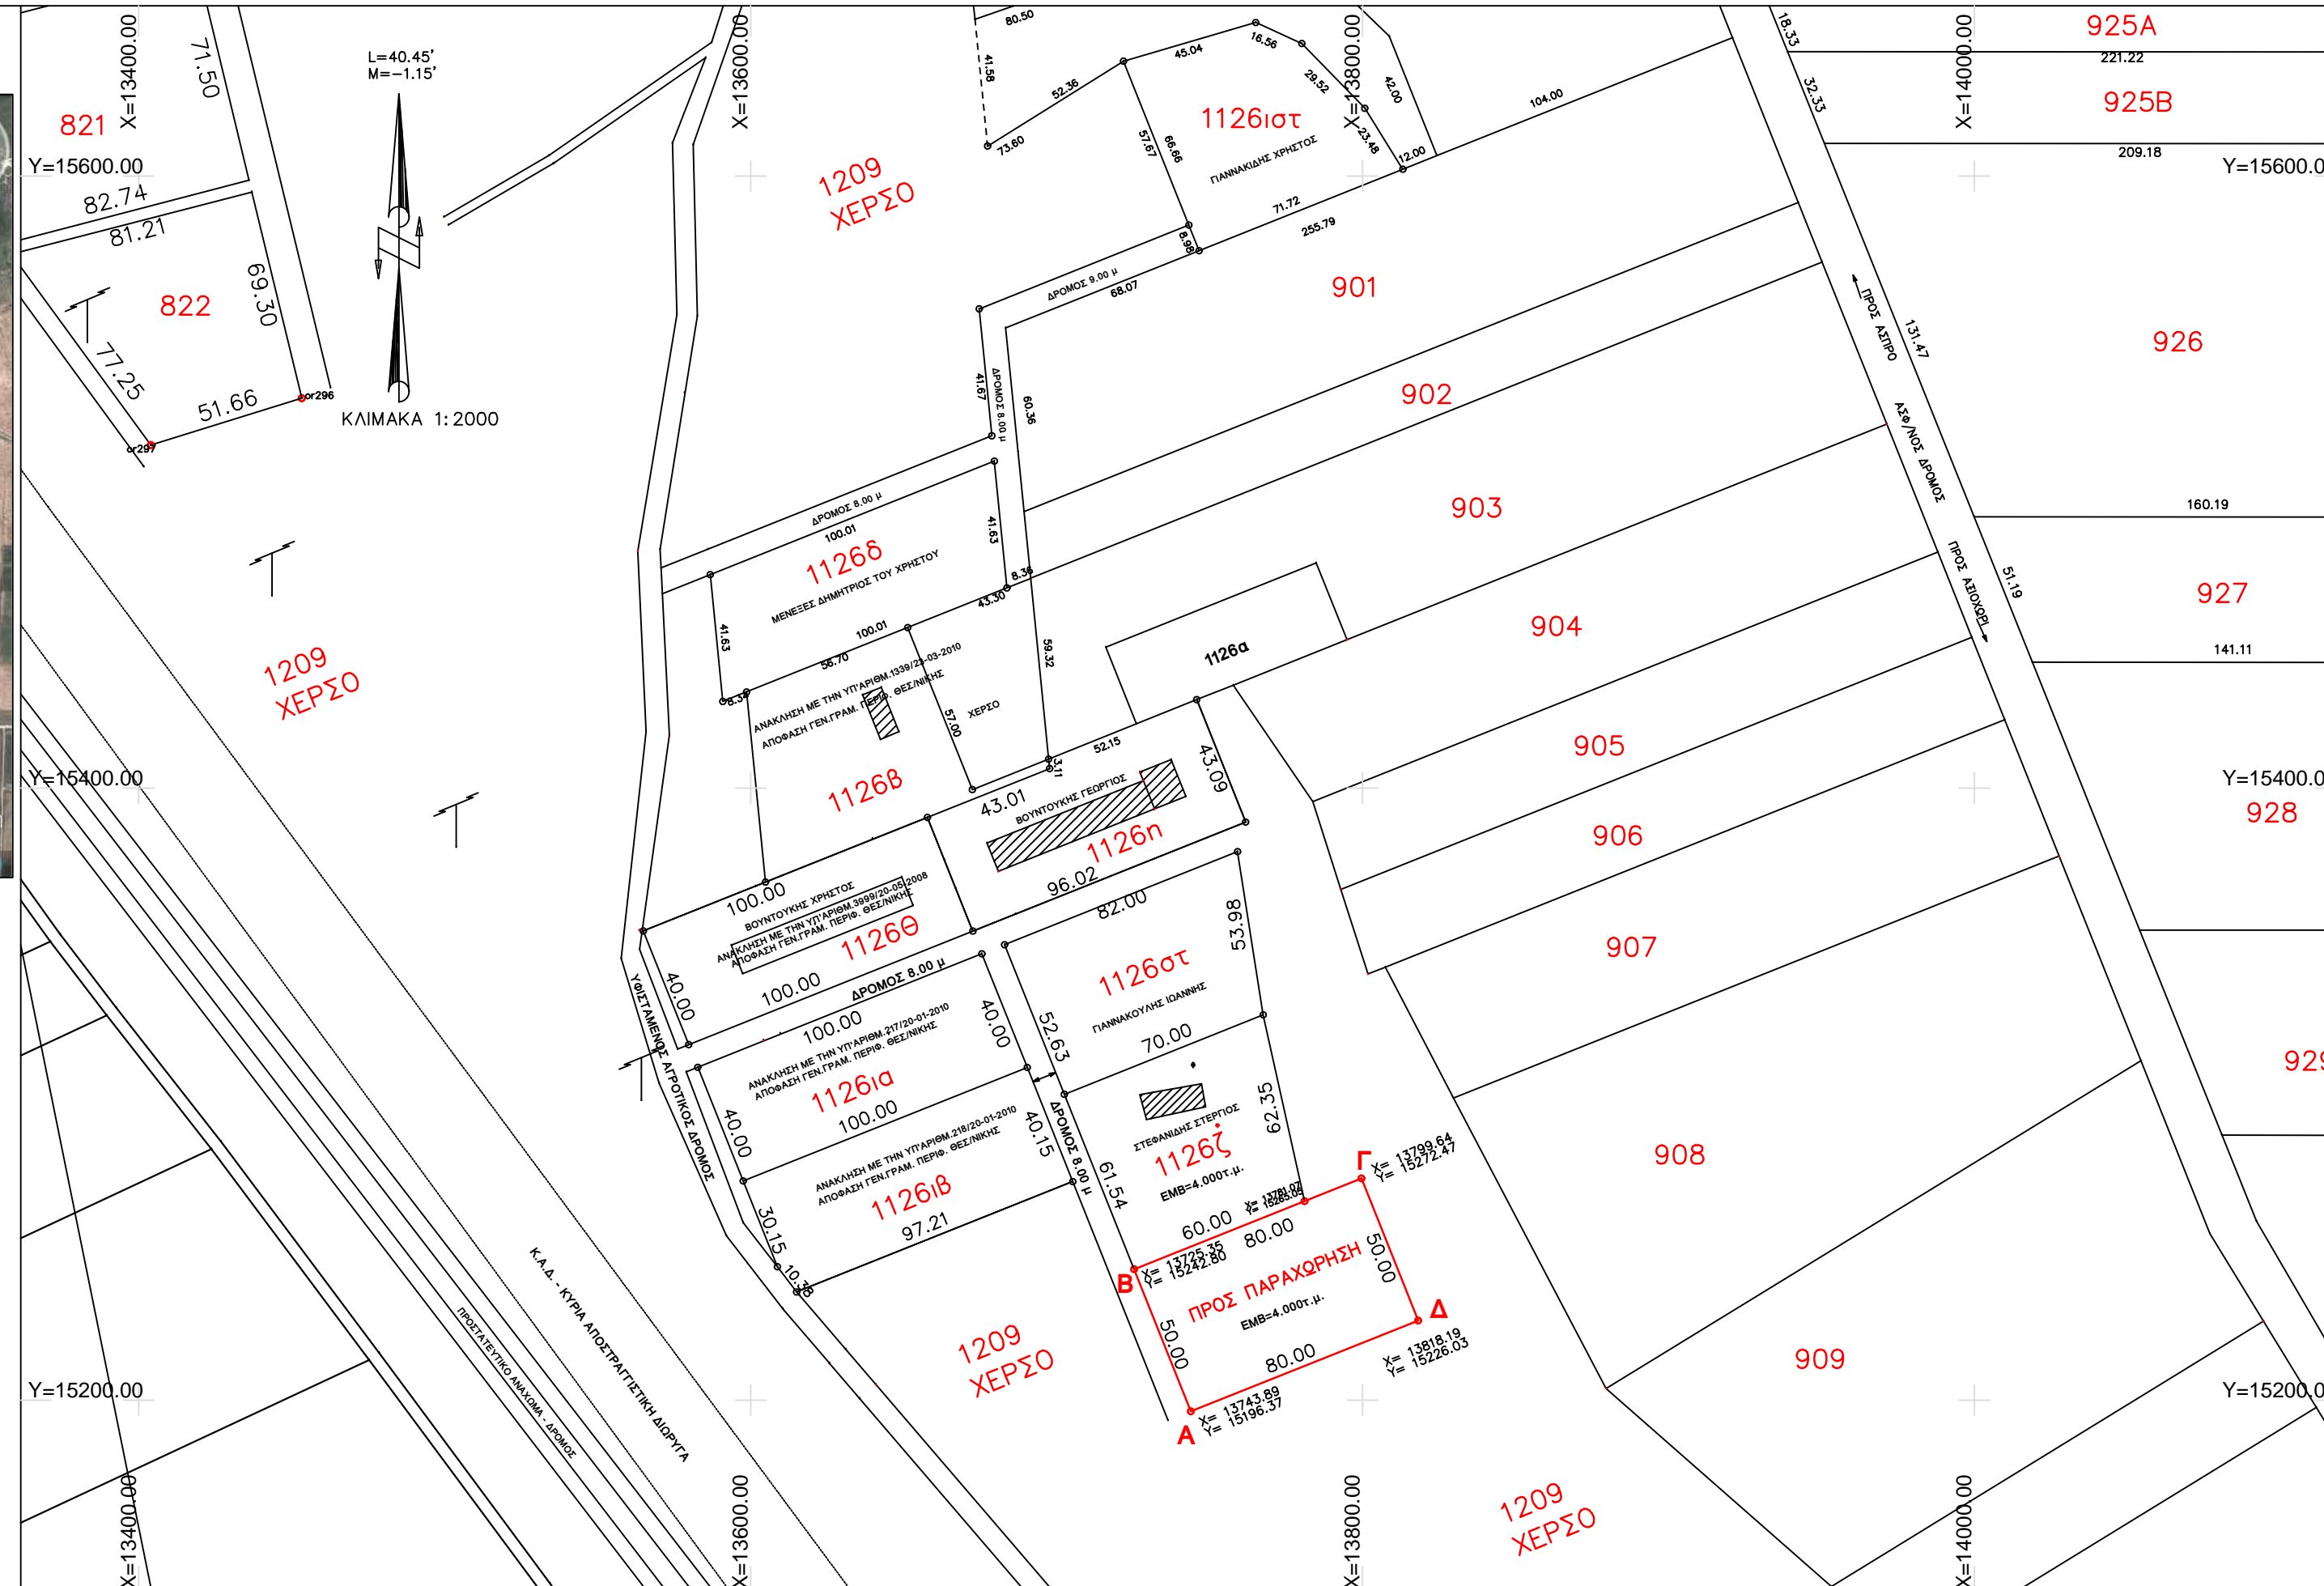

ΕΡΓΟ:	ΠΑΡΑΧΩΡΗΣΗ ΑΚΙΝΗΤΟΥ 4.000τ.μ ΣΥΜΦΩΝΑ ΜΕ ΤΙΣ ΔΙΑΤΑΞΕΙΣ ΤΟΥ ΑΡΘΡΟΥ 4, ΠΑΡ.2β,γ,δ, ΤΟΥ Ν.4061/2012 (Φ.Ε.Κ.66Α'/22-3-2012)		
ΘΕΣΗ:	ΑΓΡ/ΜΑ ΑΣΠΡΟΥ - Ν.ΚΙΛΚΙΣ ΣΥΜΠΛ ΔΙΑΝΟΜΗ 2003 ΜΕΤΑ ΤΟΝ ΑΝΑΔΑΣΜΟ ΤΜΗΜΑ ΤΟΥ ΥΠ'ΑΡΙΘΜ.1209 ΧΕΡΣΟΥ ΤΕΜΑΧΙΟ ΥΠΟ ΣΤΟΙΧΕΙΑ Α-Β-Γ-Δ-Α, ΕΜΒ=4,000τ.μ		
ΕΡΓΟΔΟΤΗΣ:	ΟΥΤΡΟΤΜΗΣ ΣΤΕΡΓΙΟΣ ΤΟΥ ΔΗΜΗΤΡΙΟΥ		
<p>ΜΑΥΡΟΜΑΤΗΣ ΠΑΝΑΓΙΩΤΗΣ ΔΙΠΛ. ΠΟΛΙΤΙΚΟΣ ΜΗΧΑΝΙΚΟΣ, Μ.Σ.Σ. Μ.ΑΛΕΞΑΝΔΡΟΥ 186 - ΠΟΛΥΚΑΣΤΡΟ ΤΗΛ: 2343022855 ΚΙΝ: 6977355650 e-mail: pmvcivil@tee.gr</p>		<p>ΜΕΛΕΤΗΤΗΣ</p>	
ΘΕΜΑ ΣΧΕΔΙΟΥ		ΑΡ. ΣΧΕΔΙΟΥ	
ΤΟΠΟΓΡΑΦΙΚΟ ΔΙΑΓΡΑΜΜΑ		Α1	
		ΚΛΙΜΑΚΑ 1: 2000	
ΧΡΟΝΟΣ ΜΕΛΕΤΗΣ: ΦΕΒΡΟΥΑΡΙΟΣ 2014			
ΘΕΩΡΗΣΗ ΤΠΗΡΕΣΙΑΣ		ΣΦΡΑΓΙΔΑ - ΤΠΟΓΡΑΦΗ	