


1.Εμβαδόν γηπέδου:
E=1220.10 τ.μ.

a/a	X	Y
A	333305.89	4384992.95
B	333295.3	4385000.97
Γ	333293.94	4385003.16
Δ	333261.54	4385023.02
Ε	333273.33	4385045.9
Z	333310.27	4385021.21

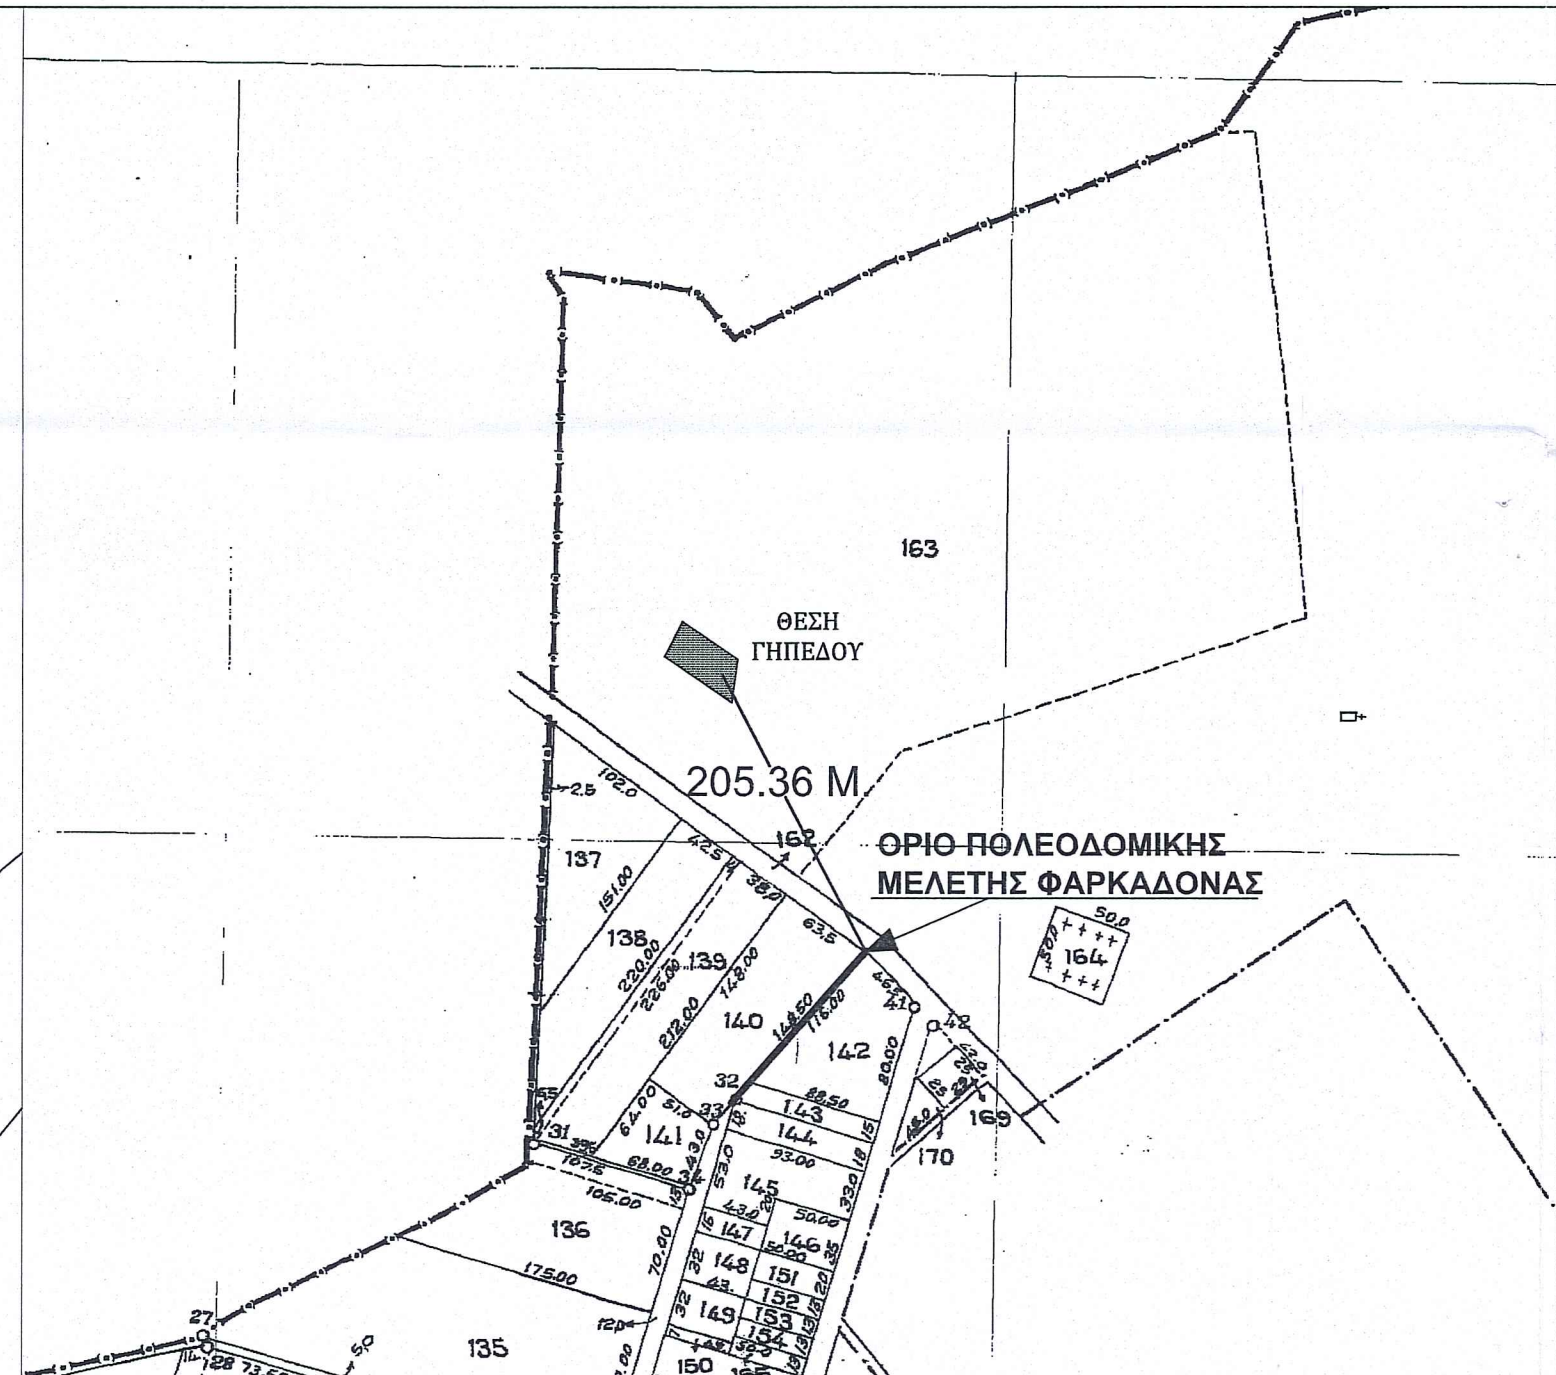

ΑΠΟΣΠΑΣΜΑ ΧΑΡΤΗ ΑΝΑΔΑΣΜΟΥ ΦΑΡΚΑΔΟΝΑΣ - ΚΛΙΜΑΚΑ 1:5000
 ΑΠΟΤΥΠΩΣΗ ΑΓΡΟΤΕΜΑΧΙΟΥ ΥΠΟ ΤΑ ΣΤΟΙΧΕΙΑ Α-Β-Γ-Δ-Ε-Ζ-Α
 Δ.Δ. ΦΑΡΚΑΔΟΝΑΣ- Δ. ΦΑΡΚΑΔΟΝΑΣ - Ν. ΤΡΙΚΑΛΩΝ

ΟΡΟΙ ΔΟΜΗΣΗΣ ΕΚΤΟΣ ΣΧΕΔΙΟΥ ΠΕΡΙΟΧΗ (ΦΕΚ 270/Δ/24-5-85) ΚΑΙ Ν. 3212/03- ΦΕΚ 308Α/ 31.12.2003

ΑΡΤΙΟΤΗΤΑ κατά κανόνα : (για πρόσωπο σε κοινόχρηστο δρόμο)
 Εμβαδόν=4000 τμ - Πρόσωπο=25.00 μ
 (για πρόσωπο σε Διεθνείς,Εθνικές,Επαρχιακές,Δημοτικές και Κοινοτικούς οδούς
 ως και σε εκατελειμένα τμήματα τους και σε σιδηροδρομικές γραμμές)
 Εμβαδόν=4000 τμ - Πρόσωπο=45.00 μ

ΑΡΤΙΟΤΗΤΑ κατά παρέκκλιση: (χωρίς πρόσωπο σε δρόμο)
 Εμβαδόν=4000 τμ (Προ 31.12.2003)
 (για πρόσωπο σε Διεθνείς,Εθνικές,Επαρχιακές,Δημοτικές και Κοινοτικούς οδούς
 ως και σε εκατελειμένα τμήματα τους και σε σιδηροδρομικές γραμμές)
 Εμβαδόν=2000 τμ -Πρόσωπο =25.00μ-Βάθος=40.00 μ (Προ 17.10.1978)
 Εμβαδόν=1200 τμ -Πρόσωπο =20.00μ-Βάθος=35.00 μ (Προ 12.09.1964)
 Εμβαδόν=750 τμ -Πρόσωπο =10.00μ-Βάθος=15.00 μ (Προ 12.11.1962)
 εντός της ζώνης πόλεων και οικισμών και πρό 24.04.1977
 Εμβαδόν=2000 τμ

Σ.Δ.=0.20
 Κάλυψη=0.10
 Ύψος κτίσματος :7.5 (2 όροφοι)

ΔΗΛΩΣΗ ΤΟΥ Ν.651/1977

Ο κάτωθι υπογεγραμμένος Μόκας Άγγελος, Αγρονόμος Τοπογράφος Μηχανικός, δηλώνω υπεύθυνα ότι:
 -Το υπό τα στοιχεία Α-Β-Γ-Δ-Ε-Ζ-Α αγροτεμάχιο έχει εμβαδό E=1220.10 τ.μ.
 -Βρίσκεται εκτός σχεδίου, στο Δ.Δ. Φαρκαδόνας του Δ. Φαρκαδόνας.
 -Είναι μη άρτιο και μη οικοδομήσιμο, σύμφωνα με το Π.Δ. της 24/31-5-1985 (ΦΕΚ 270Δ'), όπως τροποποιήθηκε με τον νόμο 3212/03 και δεν επιτρέπεται η δόμηση σύμφωνα με τις κείμενες πολεοδομικές διατάξεις. Μέσα από το γήπεδο δεν διέρχονται σύρματα ρευματός υψηλής τάσεως, καθώς επίσης και αγωγοί καυσίμων. Το ανωτέρω γήπεδο προέρχεται από την ένωση δυο διαφορετικών τεμαχίων εκτάσεως 800 τ.μ. και 300 τ.μ.

ΤΑ ΟΡΙΑ ΥΠΟΔΕΙΧΘΗΣΑΝ ΑΠΟ ΤΟΥΣ ΙΔΙΟΚΤΗΤΕΣ

Ο Δηλών Μηχανικός

ΥΠΟΜΝΗΜΑ
 Το Γεωδαιτικό Σύστημα Αναφοράς της Αποτύπωσης είναι το "ΕΛΛΗΝΙΚΟ ΓΕΩΔΑΙΤΙΚΟ ΣΥΣΤΗΜΑ ΑΝΑΦΟΡΑΣ 1987" (ΕΓΣΑ - 87) με ελλειψοειδές Αναφοράς GRS 80, του οποίου τα στοιχεία είναι: a=6378137,000 - 1/f=298.257.222.101
 Το θεμελιώδες σημείο αναφοράς είναι το κεντρικό βάθρο του Δορυφορικού Σταθμού Διονυσίου με συμβατικές συν/νες. φ=39 μοίρες 04' 33". 8107 και λ=23 μοίρες 55' 51". 0095 και υψόμετρο Γεωειδούς 7,00 μέτρα.

ΕΡΓΟΔΟΤΗΣ :
 ΕΥΑΓΓΕΛΙΑ ΣΤΑΜΟΥ

ΘΕΣΗ ΕΡΓΟΥ :
 "ΑΜΠΕΛΙΑ"- Δ.Δ. ΦΑΡΚΑΔΟΝΑΣ- Δ. ΦΑΡΚΑΔΟΝΑΣ - Ν. ΤΡΙΚΑΛΩΝ

ΜΕΛΕΤΗΤΗΣ : ΜΟΚΑΣ ΑΓΓΕΛΟΣ- ΤΟΠΟΓΡΑΦΟΣ ΜΗΧΑΝΙΚΟΣ
 ΤΖΑΒΕΛΑ 8 Τ.Κ. 42100 - ΤΡΙΚΑΛΑ
 Τηλ - FAX : 2431027506 Κιν. : 6972161238
 e - mail : angelosmokas@hotmail.com

ΕΡΓΟ : ΤΟΠΟΓΡΑΦΙΚΟ ΔΙΑΓΡΑΜΜΑ	ΘΕΜΑ ΣΧΕΔΙΟΥ
	ΤΟΠΟΓΡΑΦΙΚΟ ΔΙΑΓΡΑΜΜΑ
ΧΡΟΝΟΣ ΣΧΕΔΙΟΥ : ΔΕΚΕΜΒΡΙΟΣ 2014	ΚΛΙΜΑΚΑ 1:200

ΥΠΟΓΡΑΦΗ - ΣΦΡΑΓΙΔΑ

ΑΓΓΕΛΟΣ ΚΟΝ. ΜΟΚΑΣ
 ΑΓΡΟΝΟΜΟΣ ΤΟΠΟΓΡΑΦΟΣ ΜΗΧΑΝΙΚΟΣ
 ΕΘΝΙΚΟΥ ΜΕΤΣΟΒΙΟΥ ΠΟΛΥΤΕΧΝΕΙΟΥ
 ΜΕΛΟΣ Τ.Ε.Ε. ΑΡΙΘΜ. ΜΗΤΡ. Τ14092
 ΤΖΑΒΕΛΑ 8 - ΤΡΙΚΑΛΑ - ΤΗΛ: 6972161238
 ΑΦΜ: 132825161 - ΔΟΥ: ΤΡΙΚΑΛΩΝ

ΘΕΩΡΗΣΗ

Ανήκει στο 980130147/25-2 2015 Ελέγχθηκε ΤΡΙΚΑΛΑ 18-02-2015
 έγγραφό μας ΤΡΙΚΑΛΑ 25-2-2015
 Ο ΔΑΣΤΑΡΧΗΣ
 ΤΣΙΑΜΗ ΔΑΝΑ ΔΑΣΟΛΟΓΟΣ
 Κουλουκούρας Χρήστος Δασολόγος με Β' βαθμό