


Απόσπασμα ΓΥΣ 6468/7 κλίμακα 1:5000

Ο κάτωθι υπογεγραμμένος Πολιτικός Μηχανικός Μιχαήλ Ρώμας με Α.Μ. 110108 έχοντας υπόψη μου τις συνέπειες από ανακρίβη τοποθέτηση της έκτασης, δηλώνω ότι η έκταση υπό τα στοιχεία Α.Β.Γ.Δ.Α εμβαδού 246,07μ2 είναι τοποθετημένη επακριβώς με δική μου ευθύνη στην παραπάνω πινακίδα Γ.Υ.Σ. 6468/7 κλ. 1:5000

ΜΙΧΑΗΛ ΣΤΥΛ. ΡΩΜΑΣ
ΔΙΠΛ. ΠΟΛΙΤΙΚΟΣ ΜΗΧΑΝΙΚΟΣ
ΠΑΝΕΠΙΣΤΗΜΙΟΥ NEWCASTLE UPON TYNE
ΜΕΛΟΣ ΤΕΕ ΑΡ. ΜΗΤΡΩΟΥ 110108
ΠΟΣΕΙΔΩΝΟΣ & ΑΓ. ΤΡΙΑΔΟΣ ΤΗΛ. 2299042349
ΑΦΜ: 106507022 - ΔΟΥ: ΚΟΡΩΠΙΟΥ

ΘΕΣΗ ΙΔΙΟΚΤΗΣΙΑΣ

Ιδιοκτησία κληρ. Ζαρολιάγκη

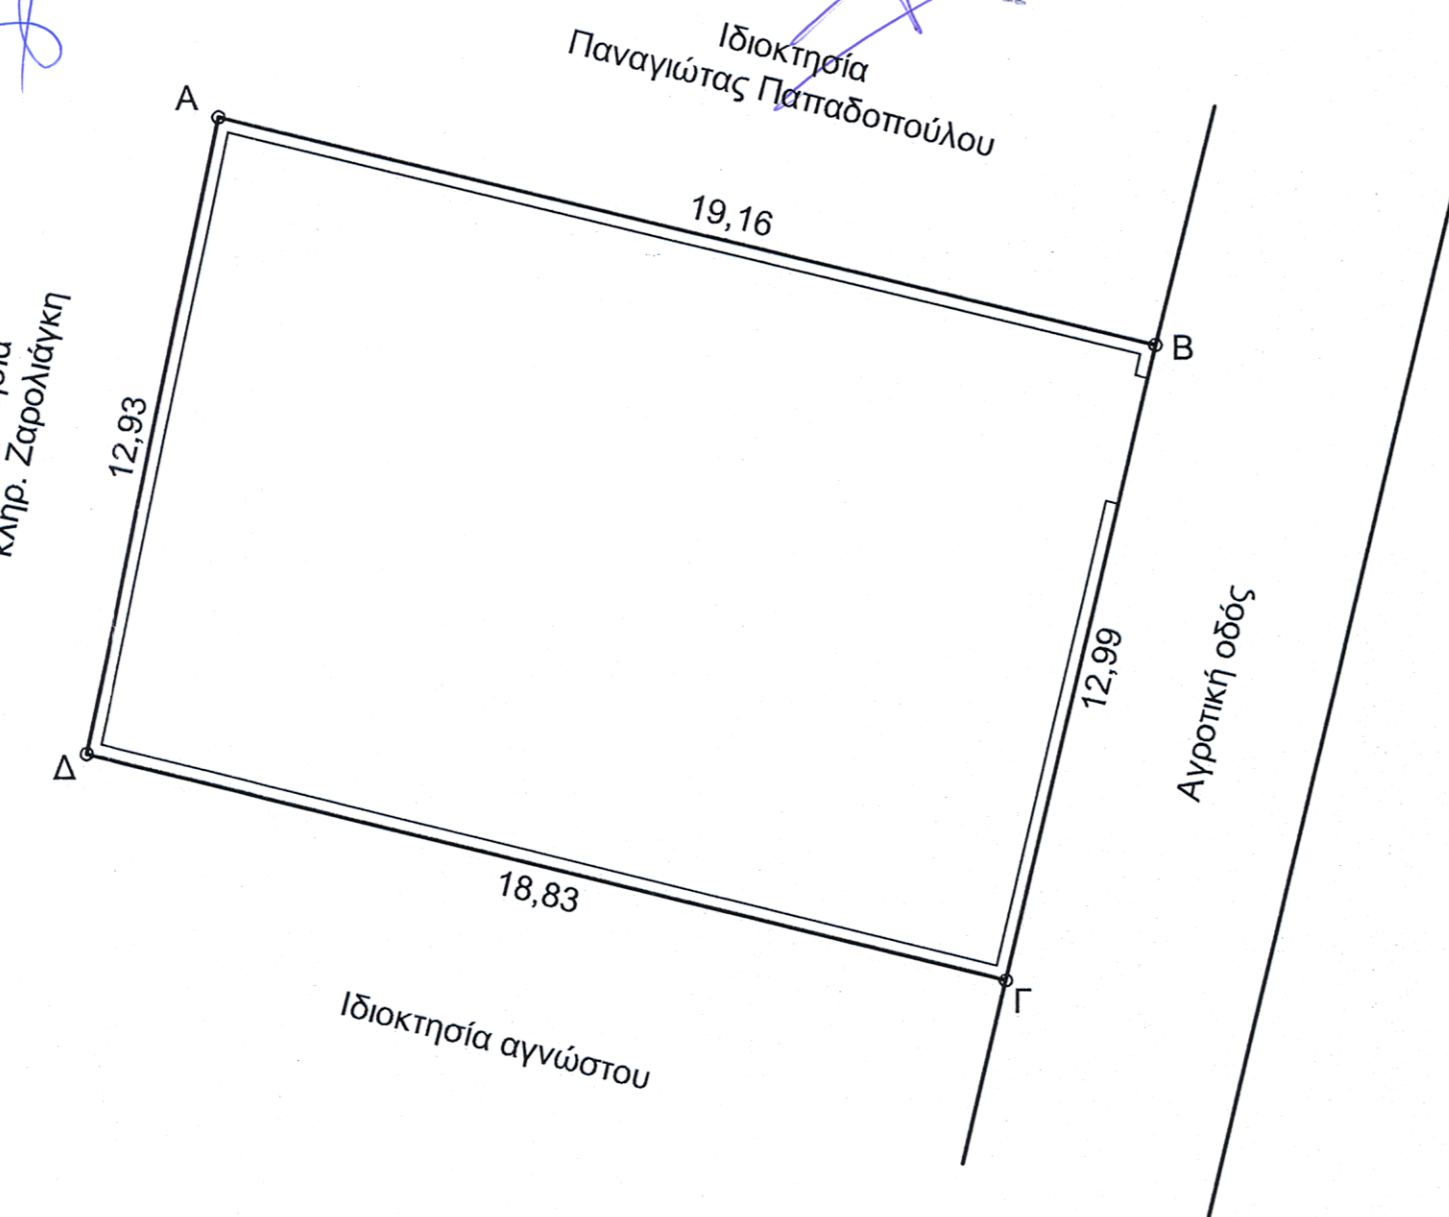

Συντεταγμένες κορυφών αγροτεμαχίου ΕΓΣΑ '87

Κορυφή	X	Y
A	504404,99	4185155,02
B	504423,61	4185150,46
Γ	504420,65	4185137,81
Δ	504402,37	4185142,35

ΕΜΒΑΔΟΝ ΑΓΡΟΤΕΜΑΧΙΟΥ
E (Α.Β.Γ.Δ.Α) = 246,07 μ2

ΠΡΟΣΑΡΤΑΤΑΙ
ΣΤΗΝ ΠΡΩΤΗ ΣΕΛΙΔΑ
5-6-13
ΕΓΚΑΤΑΣΤΑΣΗ
ΣΟΥΡΑΦΑ ΕΜΠΕΤΕΙΑ
ΔΑΣΟΛΟΓΟΣ

ΘΕΩΡΕΙΤΑΙ & ΕΠΙΣΥΝΑΠΤΕΤΑΙ
ΣΤΗΝ ΑΡΙΘ. 42978/1675
ΠΡΑΞΗ ΧΑΡΑΚΤΗΡΙΣΜΟΥ
ΠΑΥΡΙΟΥ 10/6/2011
Ο ΔΑΣΙΑΡΧΗΣ

ΑΝΤΙΠΛΗΡΗΣ ΑΡΧΙΤΕΚΤΩΝ
ΔΑΣΟΛΟΓΟΣ



ΔΗΛΩΣΗ Ν.651/77 και 1337/83

Δηλώνεται βάσει του νόμου ότι η περιγραφόμενη ιδιοκτησία Α.Β.Γ.Δ.Α εμβαδού 246,07 μ2 βρίσκεται εκτός σχεδίου πόλεως της Δ.Ε. Κερατέας του Δήμου Λαυρεωτικής, εκτός ορίων οικισμού προ '23, εκτός Γ.Π.Σ. και εκτός περιοχής με ειδικούς όρους δόμησης. Δεν τυγχάνει άρθρα και οικοδομήσιμη σύμφωνα με τις ισχύουσες πολεοδομικές διατάξεις.

Δεν οφείλει εισφορά σε γη και σε χρήμα.
Απέχει από αιγιαλό απόσταση 65μ.
Από το οικόπεδο δεν διέρχονται γραμμές υψηλής τάσης της ΔΕΗ και ρέμα.
Τα όρια του οικοπέδου υπεδείχθησαν από τον ιδιοκτήτη. Δεν έγινε έλεγχος τίτλων.

Ιδιοκτήτης:

Σωτήριος Σαββάλας

Θέση:


"Δασκαλειό"
Περιφέρεια Δ.Ε. Κερατέας - Δήμος Λαυρεωτικής

Έργο:

ΑΠΟΤΥΠΩΣΗ ΑΓΡΟΤΕΜΑΧΙΟΥ

Μελετητής:

Μιχαήλ Ρώμας
Πολιτικός Μηχανικός

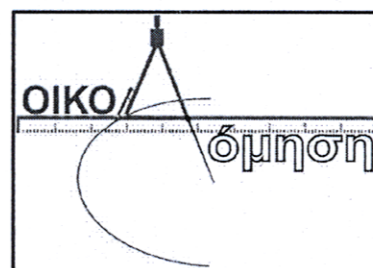

Θέμα Σχεδίου:

ΤΟΠΟΓΡΑΦΙΚΟ ΔΙΑΓΡΑΜΜΑ

A-1

Κλίμακα: 1:150

Ημερομηνία: Μάιος 2011

Σφραγίδα:

ΜΙΧΑΗΛ ΣΤΥΛ. ΡΩΜΑΣ
ΔΙΠΛ. ΠΟΛΙΤΙΚΟΣ ΜΗΧΑΝΙΚΟΣ
ΠΑΝΕΠΙΣΤΗΜΙΟΥ NEWCASTLE UPON TYNE
ΜΕΛΟΣ ΤΕΕ ΑΡ. ΜΗΤΡΩΟΥ 110108
ΠΟΣΕΙΔΩΝΟΣ & ΑΓ. ΤΡΙΑΔΟΣ ΤΗΛ. 2299042349
ΑΦΜ: 106507022 - ΔΟΥ: ΚΟΡΩΠΙΟΥ

Υπογραφή: