

ΕΡΓΟΔΟΤΗΣ
ΚΑΝΕΛΛΟΠΟΥΛΟΣ ΠΑΡΑΣΚΕΥΑΣ

ΕΡΓΟ
ΑΠΟΤΥΠΩΣΗ ΙΔΙΟΚΤΗΣΙΑΣ

ΘΕΣΗ
Τ.Κ. ΠΙΑΝΑΣ, Δ.Ε. ΦΑΛΛΑΝΘΟΥ
ΔΗΜΟΣ ΤΡΙΠΟΛΗΣ
ΘΕΣΗ: "ΣΚΑΜΝΙΤΣΑ" (Εκτός σχεδίου)

ΜΕΛΕΤΗΤΕΣ
ΑΛΕΞΑΝΔΡΟΣ ΚΑΝΕΛΛΟΠΟΥΛΟΣ
ΠΟΛΙΤΙΚΟΣ ΜΗΧΑΝΙΚΟΣ

ΘΕΜΑ
Τ
ΤΟΠΟΓΡΑΦΙΚΟ ΔΙΑΓΡΑΜΜΑ
ΑΡ. ΣΧΕΔΙΟΥ

ΚΑΙΜΑΚΑ 1:500
ΧΡΟΝΟΣ ΜΕΛΕΤΗΣ : ΑΠΡΙΛΙΟΣ 2015
ΕΛΕΓΧΟΣ
ΣΦΡΑΓΙΔΑ-ΥΠΟΓΡΑΦΗ

ΑΛΕΞΑΝΔΡΟΣ ΠΑΡΑΣΚΕΥΑΣ ΚΑΝΕΛΛΟΠΟΥΛΟΣ
ΔΙΠΛΩΣ ΠΟΛΙΤΙΚΟΣ ΜΗΧΑΝΙΚΟΣ
ΔΗΜΟΚΡΕΤΕΙΟ ΠΑΝΕΠΙΣΤΗΜΙΟ ΘΡΑΚΗΣ
ΑΜΤΕΕ ΕΣΑΔ - ΑΜΤΕΕ ΕΒΕΑΕΑΕΣ ΔΟΥ ΤΡΙΠΟΛΗΣ
ΧΡΟΝΟΣ ΜΕΛΕΤΗΣ : ΤΗΛ. 2710 239922
ΕΡΓΟΝΟΜΕΤΡΟ

- 4.000m² (κατά παράδοση) - χωρίς πρόσθετο σε δρόμο (από τις 21-12-2003)
- κατά παράδοση σε Διεθνείς, Εθνικές, Επαγγελματικές, Δημοτικές & Κοινοτικές οδούς
- και σχετικά τμήματά τους και σε επηρεαζόμενες γραμμές
- 2.000m² - πρόσθετο: 25.00m και βάθος: 40.00m (από τις 17-10-1978)
- 1.200m² - πρόσθετο: 20.00m και βάθος: 35.00m (από τις 12-09-1964)
- 750m² - πρόσθετο: 10.00m και βάθος: 15.00m (από τις 12-1-1962)
- 2.000m² - εντός της ζώνης πόλεων και οικισμών (από τις 24-04-1977)

ΑΠΟΣΤΑΣΗ ΑΠΟ ΤΑ ΟΡΙΑ : 15m
ΛΟΨΙΑ ΚΑΤΑ Γ.Ο.Κ.
ΑΓΡΟΤΕΜΑΧΙΟ ΙΔΙΟΚΤΗΣΙΑΣ ΚΑΝΕΛΛΟΠΟΥΛΟΥ ΠΑΡΑΣΚΕΥΑ

ΥΠΕΥΘΥΝΗ ΔΗΛΩΣΗ ΙΔΙΟΚΤΗΤΗ ΤΟΥ Ν. 4030/2011

Ο κάτωθι υπογεγραμμένος ιδιοκτήτης του αγροτεμαχίου με στοιχεία (1,2,3.....,22,1) και εμβαδού Ε=5475,11m² που βρίσκεται εντός σχεδίου της Τ.Κ. ΠΙΑΝΑΣ, Δ.Ε. ΦΑΛΛΑΝΘΟΥ του Δήμου Τρίπολης, δηλώνει συνταγράφος στο τοπογραφικό διάγραμμα και παρόνομα για την ακρίβεια των δηλωμένων ορίων του αγροτεμαχίου μου και για την ύπαρξη και την οπτική του δικαιώματός μου να ζήτησω την έκδοση όποιων δειγμάτων:

Ο ΔΗΛΩΣ

ΥΠΕΥΘΥΝΗ ΔΗΛΩΣΗ ΤΟΥ Ν. 651/77 & 1337/83

Ο κάτωθι υπογεγραμμένος Αλέξανδρος Κανελλοπουλος, Πολιτικός Μηχανικός, δηλώνει ότι σύμφωνα με το Νόμο το αγροτεμάχιο με στοιχεία (1,2,3.....,22,1) και Εμβαδού Ε=5475,11m²:

1. Βρίσκεται εντός σχεδίου της Τ.Κ. ΠΙΑΝΑΣ, Δ.Ε. ΦΑΛΛΑΝΘΟΥ του Δήμου Τρίπολης.
2. Είναι άρτιο και οικοδομήσιμο σύμφωνα με τις ισχύουσες πολεοδομικές διατάξεις.
3. Δεν διέρχεται ρέμα εντός αυτού και σε απόσταση 20m.
4. Εντός αυτού δεν διέρχονται ενάμετρες γραμμές μεταφορής υψηλής τάσης της Δ.Ε.Η. ή τυχόν άλλων φυσικών παρήκων.
5. Δεν υπάρχουν στις διατάξεις του 1337/83 για εισφορά σε γη και ζήτημα και δεν έχει υποχρέωση για υποβολή δήλωσης ιδιαιτεριότητας.
6. Η Τ.Κ. ΠΙΑΝΑΣ, Δ.Ε. ΦΑΛΛΑΝΘΟΥ δεν έχει κηρυχθεί στο κτηματολόγιο για την δημοπρασία. Εθνικού Κτηματολογίου και δεν υπάρχει υπαχρέωση δήλωσης του Ν. 2308/95.


ΤΡΙΠΟΛΗ ΑΠΡΙΛΙΟΣ 2015
Ο ΜΗΧΑΝΙΚΟΣ

ΑΛΕΞΑΝΔΡΟΣ ΠΑΡΑΣΚΕΥΑΣ ΚΑΝΕΛΛΟΠΟΥΛΟΣ
ΔΙΠΛΩΣ ΠΟΛΙΤΙΚΟΣ ΜΗΧΑΝΙΚΟΣ
ΔΗΜΟΚΡΕΤΕΙΟ ΠΑΝΕΠΙΣΤΗΜΙΟ ΘΡΑΚΗΣ
ΑΜΤΕΕ ΕΣΑΔ - ΑΜΤΕΕ ΕΒΕΑΕΑΕΣ ΔΟΥ ΤΡΙΠΟΛΗΣ
ΕΡΓΟΝΟΜΕΤΡΟ

9	3427992,27	4125850,14	12,22
10	3431992,02	4183842,20	3,83
11	3431990,43	4158545,69	27,64
12	344013,31	4158537,74	26,82
13	344040,09	4158506,53	25,27
14	344060,09	4158482,68	28,47
15	344084,48	4158397,36	14,33
16	344096,54	4158305,41	13,74
17	344094,75	4158286,68	6,01
18	344079,84	4158302,92	22,90
19	344052,88	4158349,69	13,61
20	344079,99	4158327,37	19,99
21	344070,70	4158307,49	10,48
22	344066,52	4158304,97	2,20
	344064,33	4158305,07	

E=1,2 Σ26 + Σn·(Xn - Yn) = 5475,11 μ²

- Η ελέγχση από το ΕΓΣΑ '87 πραγματοποιήθηκε με σύστημα GPS και κόνινη χρήση του Ελληνικού Συστήματος Εντοπισμού ΠΕΡΟΣ.

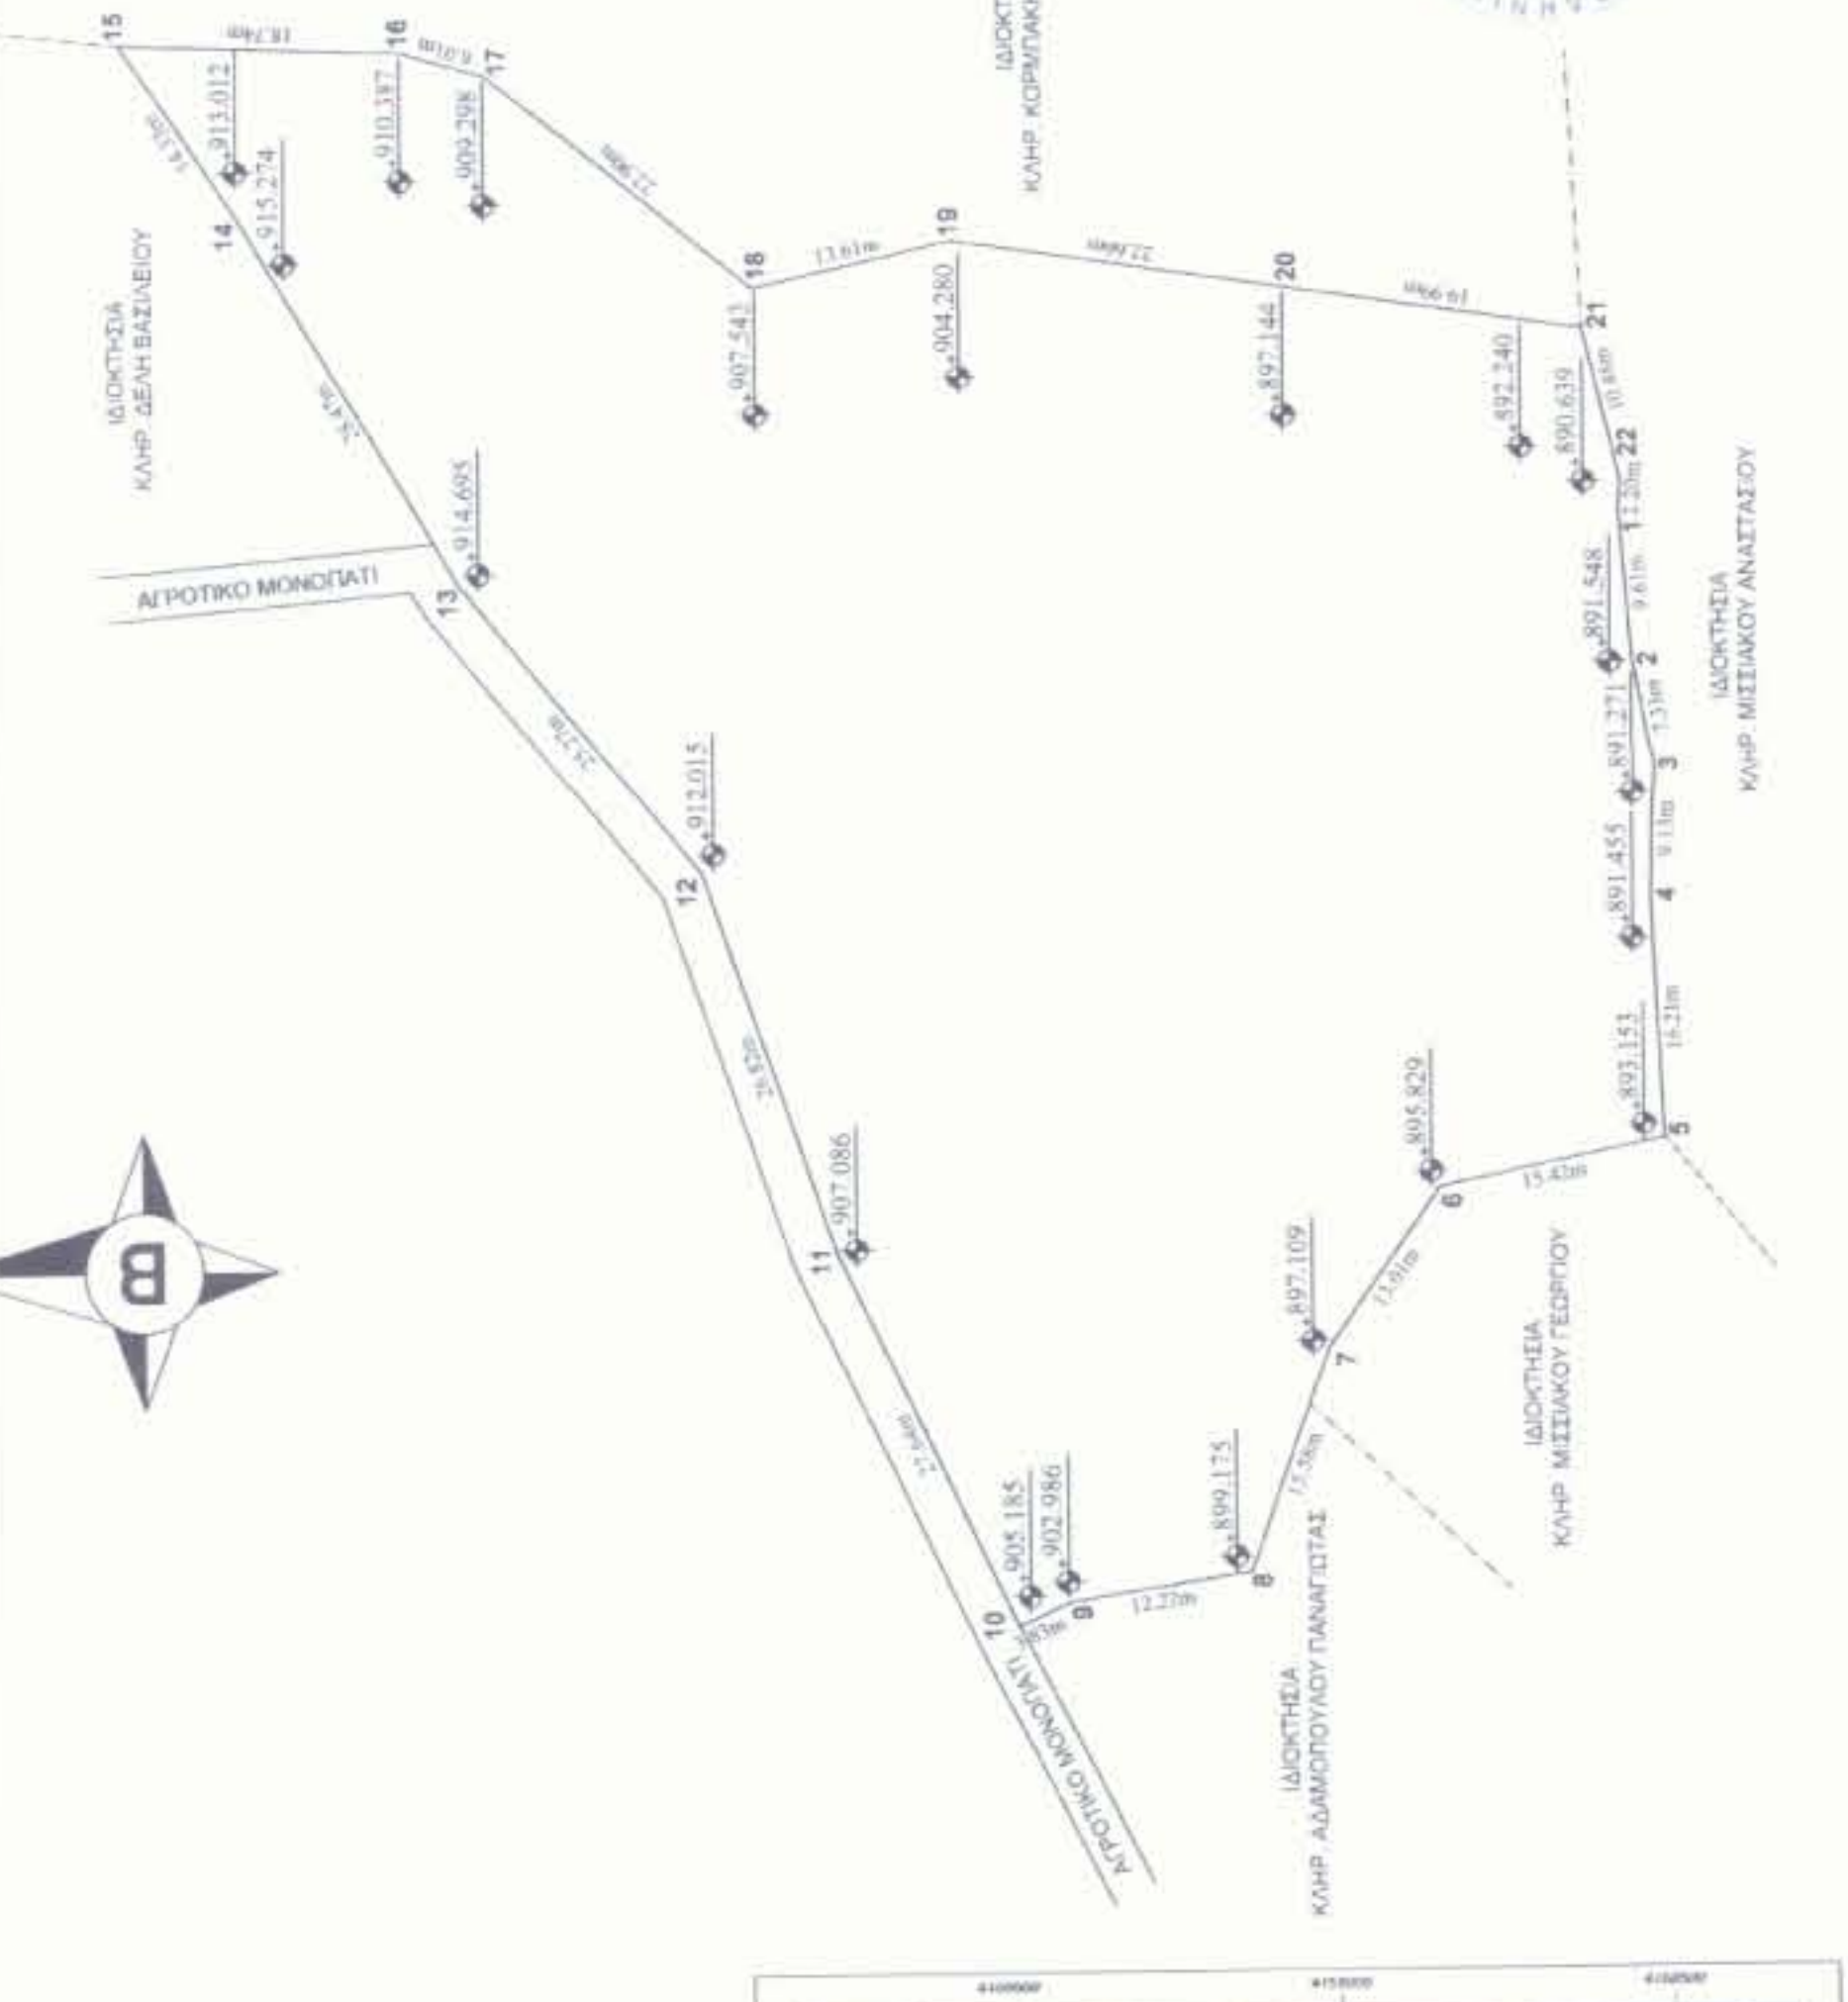

ΘΕΩΡΕΙΤΑΙ
και σφραγίστα το 1946/1-1-15
εγγραφή
Βυτίνα 21.007.2.015
Ημερομηνία Βυτίνας

