

Βεβαίωση

ΥΠΟΓΡΑΦΙΚΟ ΔΙΑΓΡΑΜΜΑ ΑΞΙΟΚΤΗΜΑΤΟΣ

Ιδιοκτησία: Διμήνη Ελισάβετ και Δημητρίου

Θέση: "Παναγία", Χαριτσάς

Εμβαδό: Α) Εξαιοπερίβορο $E(12...16...20...24) = 3,930$ στρέμματα

Β) Δασοεμασίου $E(12...14...18...20...24) = 7,700$ στρέμματα


Συνολικό εμβαδό αγρακλήματος $E_{\alpha\gamma} = 11,635$ στρέμματα

Κλίμακ: 1:1000

Τα όρια του αγρακλήματος εδείχθησαν επί τόπου από την ιδιοκτήριά σου.

Λάρισα 12-4-1994

ΕΛΛΗΝΙΚΗ ΔΗΜΟΚΡΑΤΙΑ
 ΥΠΟΥΡΓΕΙΟ ΓΕΩΡΓΙΑΣ
 ΓΕΝΙΚΟ ΓΡΑΦΕΙΟ ΓΕΩΓΡΑΦΙΚΩΝ
 ΕΡΕΥΝΩΝ ΚΑΙ ΜΕΤΡΗΣΕΩΝ

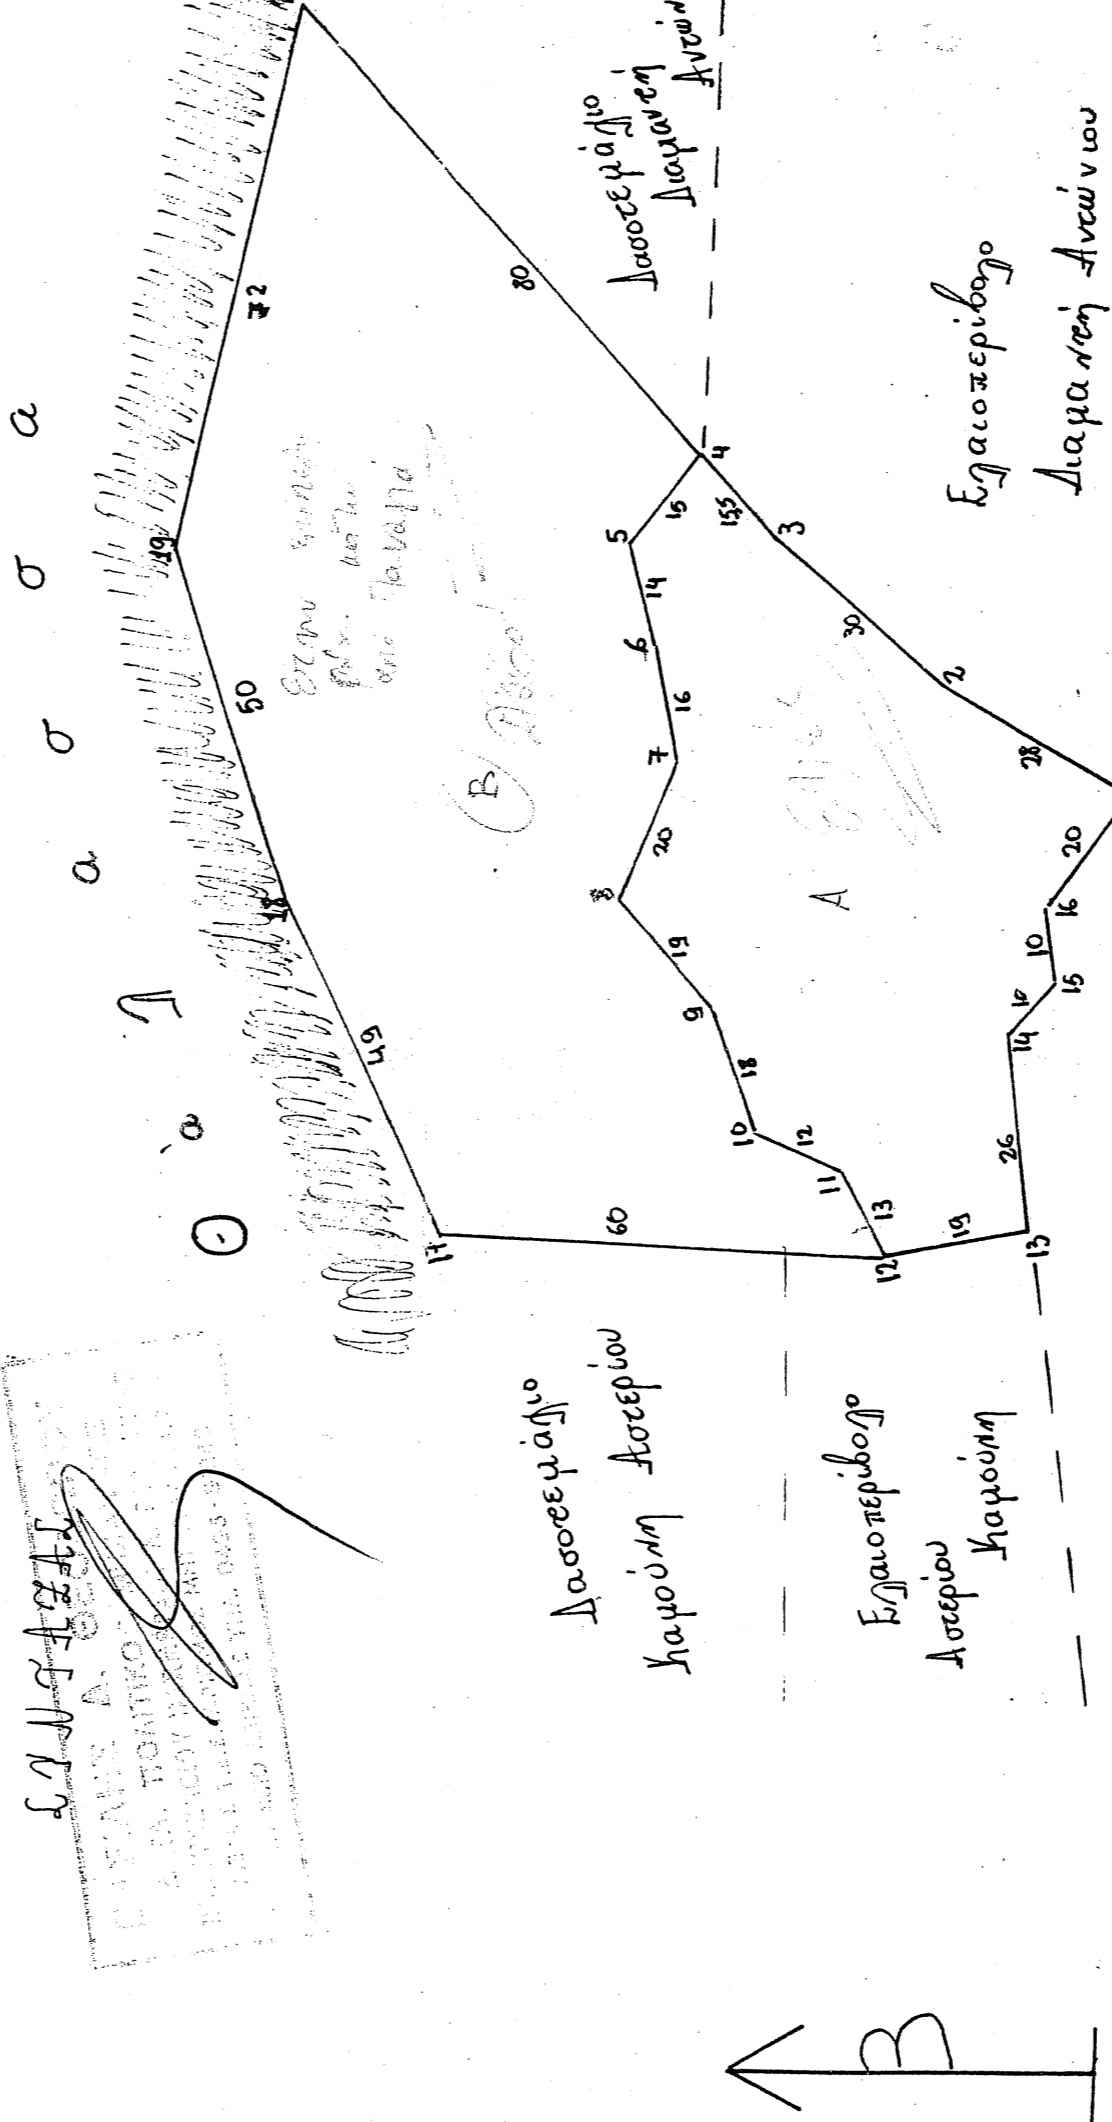


Βαφακα
 Εξαιοπερίβορο
 Ευθυμίου

Εξαιοπερίβορο
 Ασερίου
 Χαμούλη

Δασοεμασίνο
 Χαμούλη
 Ασερίου


Εξαιοπερίβορο
 Διαμακρή Αντώνου

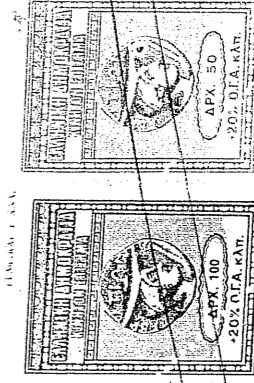

Π Ρ Α Ξ Η

Θεωρείται και πιστοποιείται στο
 αριθμό 934/95 έγγραφό μας.

Λάρισα 26-4-1995

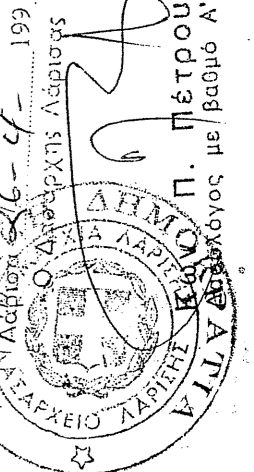

Διευθυντής Γραφείου
 Π. Πέτρου