



ΑΡΧΟΤΗΜΑ "ΣΕΡΡΑΙ" Π.Ε. ΣΕΡΡΩΝ  
 ΑΠΟΤΥΠΩΣΗ ΚΑΙ ΕΦΑΡΜΟΓΗΣ ΤΟΥ ΥΠ' ΑΡΙΘΜ. 6866  
 ΚΑΗΡΟΤΕΜΑΧΙΟΥ ΤΗΣ Ο.Δ. 1936  
 ΥΠΟ ΣΤΟΙΧΕΙΑ ΑΒΛΑ ΚΑΙ ΕΜΒΑΔΟΥ 4833.00 τ.μ.  
 ΙΔΙΟΚΤΗΤΗΣ : GPS ΚΤΕΟ Α.Ε.

ΑΠΟΣΠΑΣΜΑ Φ.Χ. "ΣΕΡΡΑΙ" 1:50000 Γ.Υ.Σ.

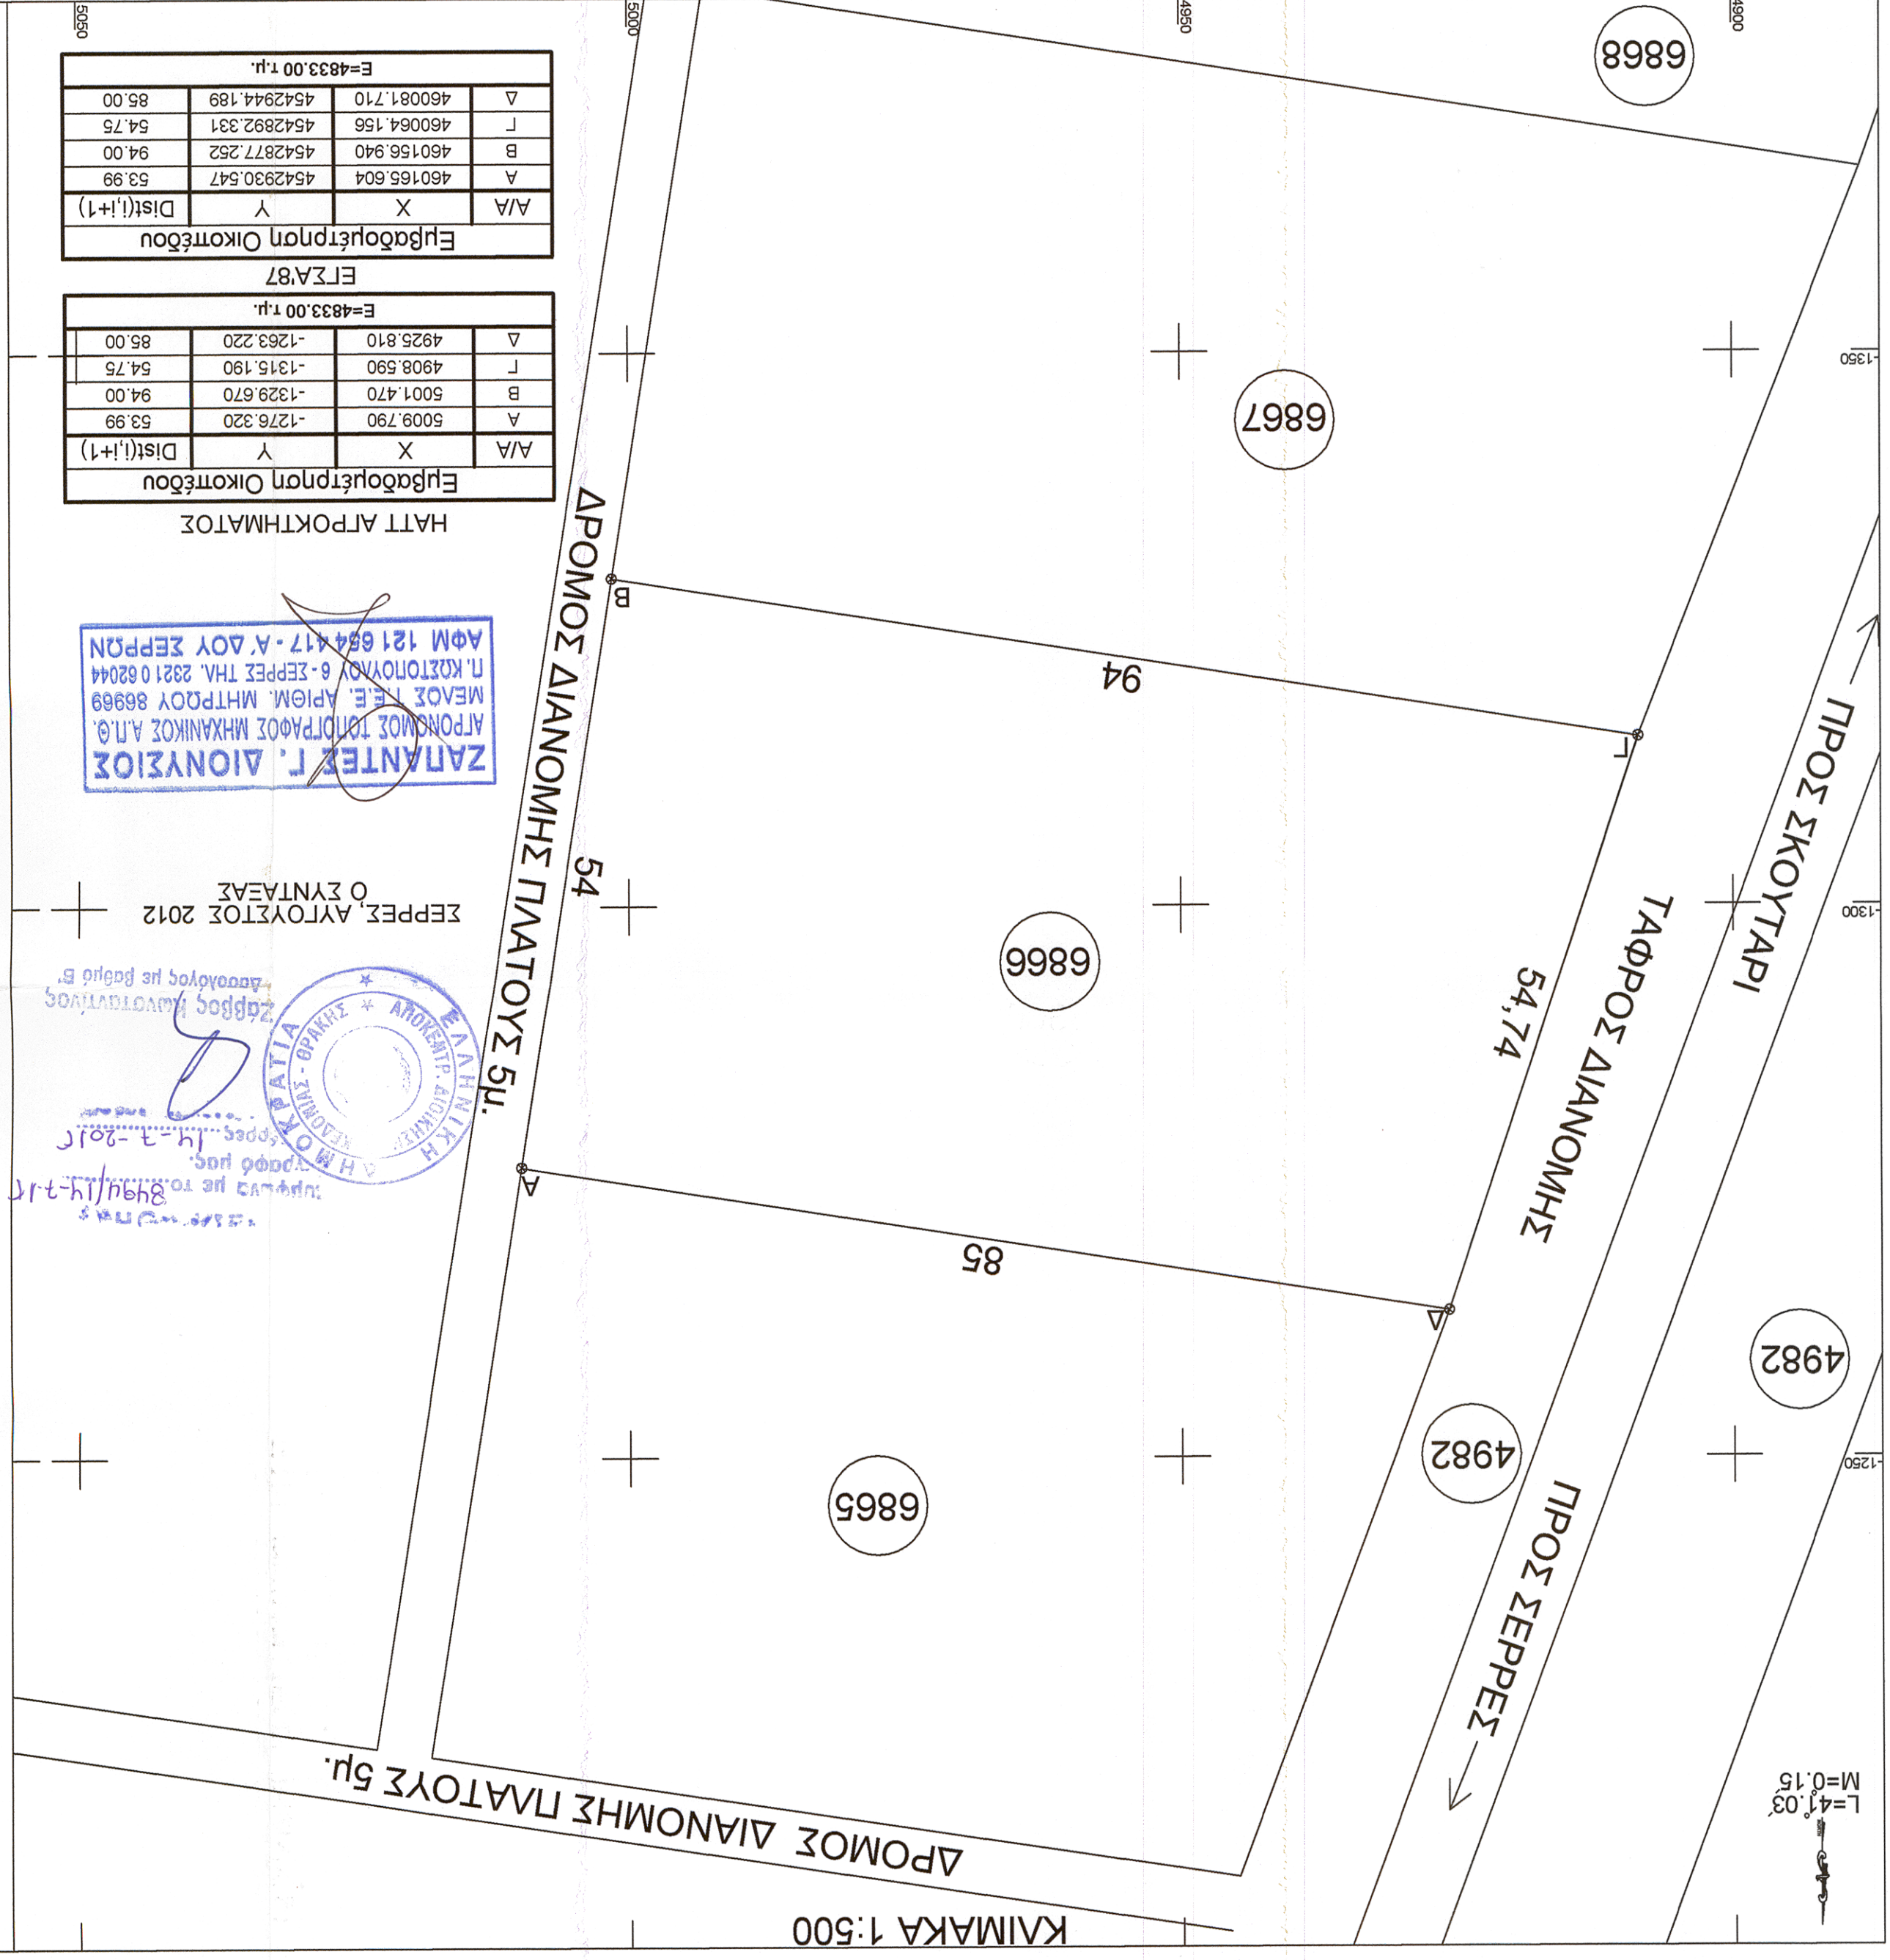

ΑΠΟΣΠΑΣΜΑ Φ.Χ. Γ.Υ.Σ. 3443-5 1:5000

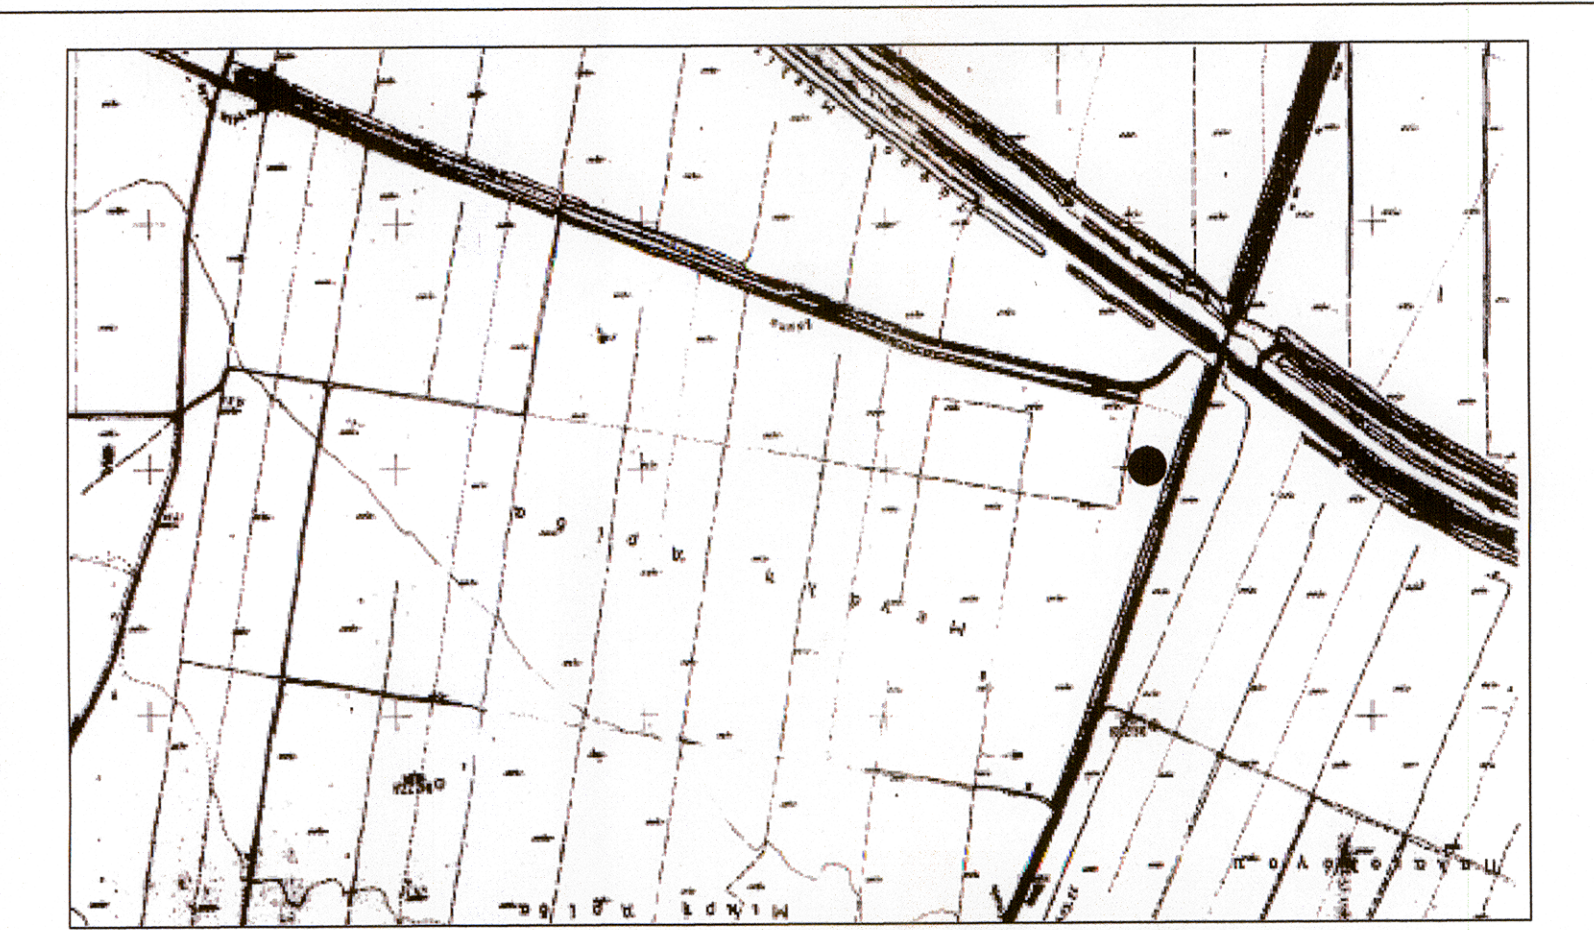

Εμβαδότητες Οικοπέδου  
 ΕΓΖΑ87  
 E=4833.00 τ.μ.

|     |            |             |             |
|-----|------------|-------------|-------------|
| A/A | X          | Y           | Dist(i,i+1) |
| A   | 460165.604 | 4542930.547 | 53.99       |
| B   | 460156.940 | 4542877.252 | 94.00       |
| Γ   | 460064.166 | 4542892.331 | 54.75       |
| Δ   | 460081.710 | 4542944.189 | 85.00       |

Εμβαδότητες Οικοπέδου  
 ΕΓΖΑ87  
 E=4833.00 τ.μ.

|     |          |           |             |
|-----|----------|-----------|-------------|
| A/A | X        | Y         | Dist(i,i+1) |
| A   | 5009.790 | -1276.320 | 53.99       |
| B   | 5001.470 | -1329.670 | 94.00       |
| Γ   | 4908.590 | -1315.190 | 54.75       |
| Δ   | 4925.810 | -1263.220 | 85.00       |

**ΖΑΡΙΑΝΤΕΣ Γ. ΔΙΟΝΥΣΙΟΣ**  
 ΑΡΧΙΤΕΚΤΟΝΟΣ ΜΗΧΑΝΙΚΟΣ Α.Π.Θ.  
 ΜΕΛΟΣ Γ.Ε.Ε. ΑΡΙΘΜ. ΜΗΤΡΩΟΥ 86969  
 Π.ΚΑΣΤΟΡΟΥ 6 - ΣΕΡΡΕΣ ΤΗΛ. 2821 0 62044  
 ΑΦΜ 121 654417 - Α' ΔΟΥ ΣΕΡΡΩΝ

ΣΕΡΡΕΣ, ΑΥΓΟΥΣΤΟΣ 2012  
 Ο ΣΥΝΤΑΞΑΣ  
 Διευθυντής  
 Γραφείο Μετρήσεων  
 Διεύθυνση Μετρήσεων  
 Ε.Μ.Ο.Κ.Ε.Α.Τ.Α.Τ.Α.  
 ΑΡΧΙΤΕΚΤΟΝΙΚΟ - ΣΥΜΒΟΥΛΕΥΤΙΚΟ  
 ΓΡΑΦΕΙΟ

