



α/α	X	Y	α/α	X	Y
1	302317.77	4227745.67	14	302319.05	4227716.62
2	302324.84	4227742.66	15	302303.10	4227725.56
3	302337.34	4227741.57	16	302292.29	4227726.33
4	302354.45	4227738.73	17	302272.37	4227731.91
5	302359.98	4227734.60	18	302253.79	4227726.46
6	302361.89	4227718.76	19	302256.53	4227720.74
7	302355.61	4227687.70	20	302262.78	4227716.42
8	302353.39	4227688.83	21	302279.32	4227705.89
9	302354.17	4227694.87	22	302281.96	4227687.77
10	302353.15	4227706.38	23	302287.66	4227679.98
11	302341.11	4227715.01	24	302299.96	4227673.18
12	302335.48	4227715.73	25	302298.49	4227664.94
13	302330.39	4227713.53			

**ΔΟΜΗ ΕΚΤΟΣ ΣΧΕΔΙΟΥ**  
**ΟΡΟΙ ΑΡΤΙΟΤΗΤΑΣ**  
 Σύμφωνα με το Π.Δ 24/05/85 Φ.Ε.Κ. 2700-31/05/1985  
 Όπως τροποποιήθηκε με το Ν 3212/2003 με το άρθρο 10

**ΚΑΤΑ ΚΑΝΟΝΑ**  
 ΕΜΒΑΣΗ 4,000 τ.μ.  
 ΠΡΟΣΠΟ 25.00μ (Τα δημιουργήματα μετά την 31/12/2003)

**ΚΑΤΑ ΠΑΡΕΚΚΛΙΣΗ**  
 Α. ΕΝΤΟΣ ΖΩΝΗΣ (ΤΡΟΥΠΑΡΧΟΝΤΑ 24-04-1977)  
 ΕΛΑΧΙΣΤΟ ΕΜΒΑΣΗ 2,000 τ.μ.  
 Β. ΤΑ ΕΧΟΝΤΑ ΠΡΟΣΠΟ ΣΕ ΕΘΝΙΚΕΣ ΟΔΟΥΣ  
 ΣΙΩΡ/ΚΕΣ ΓΡΑΜΜΕΣ Κ.Α.Π.  
 1. ΤΑ ΥΦΙΣΤΑΜΕΝΑ ΤΗΝ 12-11-1962  
 ΕΜΒΑΣΗ 750 τ.μ. ΠΡΟΣΠΟ 10.00μ ΒΑΘΟΣ 15.00μ  
 2. ΤΑ ΥΦΙΣΤΑΜΕΝΑ ΤΗΝ 12-09-1964  
 ΕΜΒΑΣΗ 1200 τ.μ. ΠΡΟΣΠΟ 20.00μ ΒΑΘΟΣ 35.00μ  
 3. ΤΑ ΥΦΙΣΤΑΜΕΝΑ ΤΗΝ 17-10-1978  
 ΕΜΒΑΣΗ 2000 τ.μ. ΠΡΟΣΠΟ 25.00μ ΒΑΘΟΣ 40.00μ  
 4. ΤΑ ΔΗΜΙΟΥΡΓΗΘΕΝΤΑ ΑΠΟ 17-10-1978 ΕΩΣ 31-05-1985  
 ΕΜΒΑΣΗ 4000 τ.μ.

**ΟΡΟΙ ΔΟΜΗΣ**  
 ΜΕΓΙΣΤΗ ΚΑΛΥΨΗ 10%  
 ΜΕΓΙΣΤΗ ΔΟΜΗ 200 τ.μ.  
 ΜΕΓΙΣΤΟ ΥΨΟΣ 7.50 + 1.20 ΓΙΑ ΣΤΕΓΗ  
 ΟΡΟΟΙ 2  
 ΑΠΟΣΤΑΣΕΙΣ (ΑΡΘΡΟ 1 ΠΑΡ 588)  
 ΑΠΟ ΤΗΝ ΠΡΟΣΠΟ 15.00 μ.  
 ΑΠΟ ΤΑ ΠΛΑΤΙΑ ΚΑΙ ΟΙΣΤΙΑ ΟΡΙΑ 15.00μ.



- ΣΥΝΤΕΤΑΓΜΕΝΕΣ ΔΙΟΤΡΕΜΑΧΙΟΥ**  
**ΣΕ ΠΡΟΒΟΛΗ ΕΓΣΑ**
- 5 , 302218.863 , 4227782.956
  - 6 , 302217.589 , 4227784.884
  - 10 , 302221.061 , 4227786.828
  - 11 , 302227.441 , 4227787.257
  - 12 , 302231.535 , 4227786.575
  - 14 , 302235.076 , 4227786.863
  - 15 , 302242.921 , 4227785.011
  - 18 , 302253.323 , 4227780.732
  - 20 , 302264.051 , 4227774.124
  - 21 , 302277.764 , 4227768.378
  - 23 , 302283.346 , 4227764.732
  - 24 , 302295.231 , 4227763.658
  - 26 , 302303.394 , 4227762.661
  - 28 , 302309.761 , 4227760.503
  - 29 , 302316.917 , 4227753.003
  - 32 , 302326.104 , 4227746.954
  - 33 , 302330.137 , 4227745.322
  - 35 , 302336.667 , 4227746.807
  - 37 , 302347.249 , 4227746.943
  - 38 , 302356.130 , 4227746.306
  - 41 , 302361.907 , 4227743.979
  - 42 , 302366.970 , 4227740.690
  - 43 , 302370.166 , 4227737.931
  - 44 , 302374.448 , 4227732.619
  - 45 , 302372.524 , 4227724.931
  - 46 , 302369.697 , 4227714.206
  - 47 , 302356.772 , 4227689.163
  - 128 , 302334.990 , 4227661.806
  - 114 , 302303.859 , 4227664.027
  - 113 , 302291.382 , 4227666.139
  - 112 , 302285.343 , 4227666.964
  - 110 , 302271.542 , 4227669.362
  - 111 , 302261.258 , 4227663.905
  - 102 , 302254.098 , 4227660.899
  - 101 , 302244.977 , 4227664.803
  - 99 , 302237.195 , 4227667.962
  - 98 , 302230.454 , 4227669.901
  - 96 , 302222.888 , 4227670.616
  - 95 , 302221.737 , 4227671.949
  - 93 , 302226.916 , 4227676.772
  - 92 , 302230.799 , 4227678.837
  - 88 , 302235.196 , 4227686.855
  - 87 , 302237.003 , 4227692.011
  - 85 , 302237.561 , 4227704.991
  - 83 , 302237.689 , 4227712.042
  - 82 , 302238.397 , 4227722.359
  - 80 , 302239.662 , 4227726.331
  - 77 , 302240.802 , 4227743.715
  - 125 , 302238.353 , 4227753.693
  - 127 , 302236.857 , 4227760.983
  - 131 , 302236.296 , 4227764.935
  - 130 , 302233.165 , 4227771.944
  - 134 , 302230.700 , 4227774.834
  - 135 , 302230.292 , 4227779.211
  - 136 , 302223.946 , 4227780.847

**ΕΜΒΑΣΗ ΑΓΡΟΤΕΜΑΧΙΟΥ ΜΕ ΣΤΟΙΧΕΙΑ:**  
 6-10-11-12-14-15-18-20-21-23-24-26-28-29-32-  
 33-35-37-38-41-42-43-44-45-46-47-128-114-  
 119-112-110-111-102-101-99-98-96-95-93-92-  
 88-87-86-83-82-80-77-125-127-131-130-134-  
 135-136-6-6 = 12325.00 τ.μ.


ΟΔΟΠΟΡΙΚΟ ΣΚΑΡΙΦΗΜΑ



ΑΠΟΣΠΑΣΜΑ ΧΑΡΤΗ ΓΥΣ  
 ΚΛΙΜΑΚΑ 1:5000 Α.Φ.Χ 6235\_1

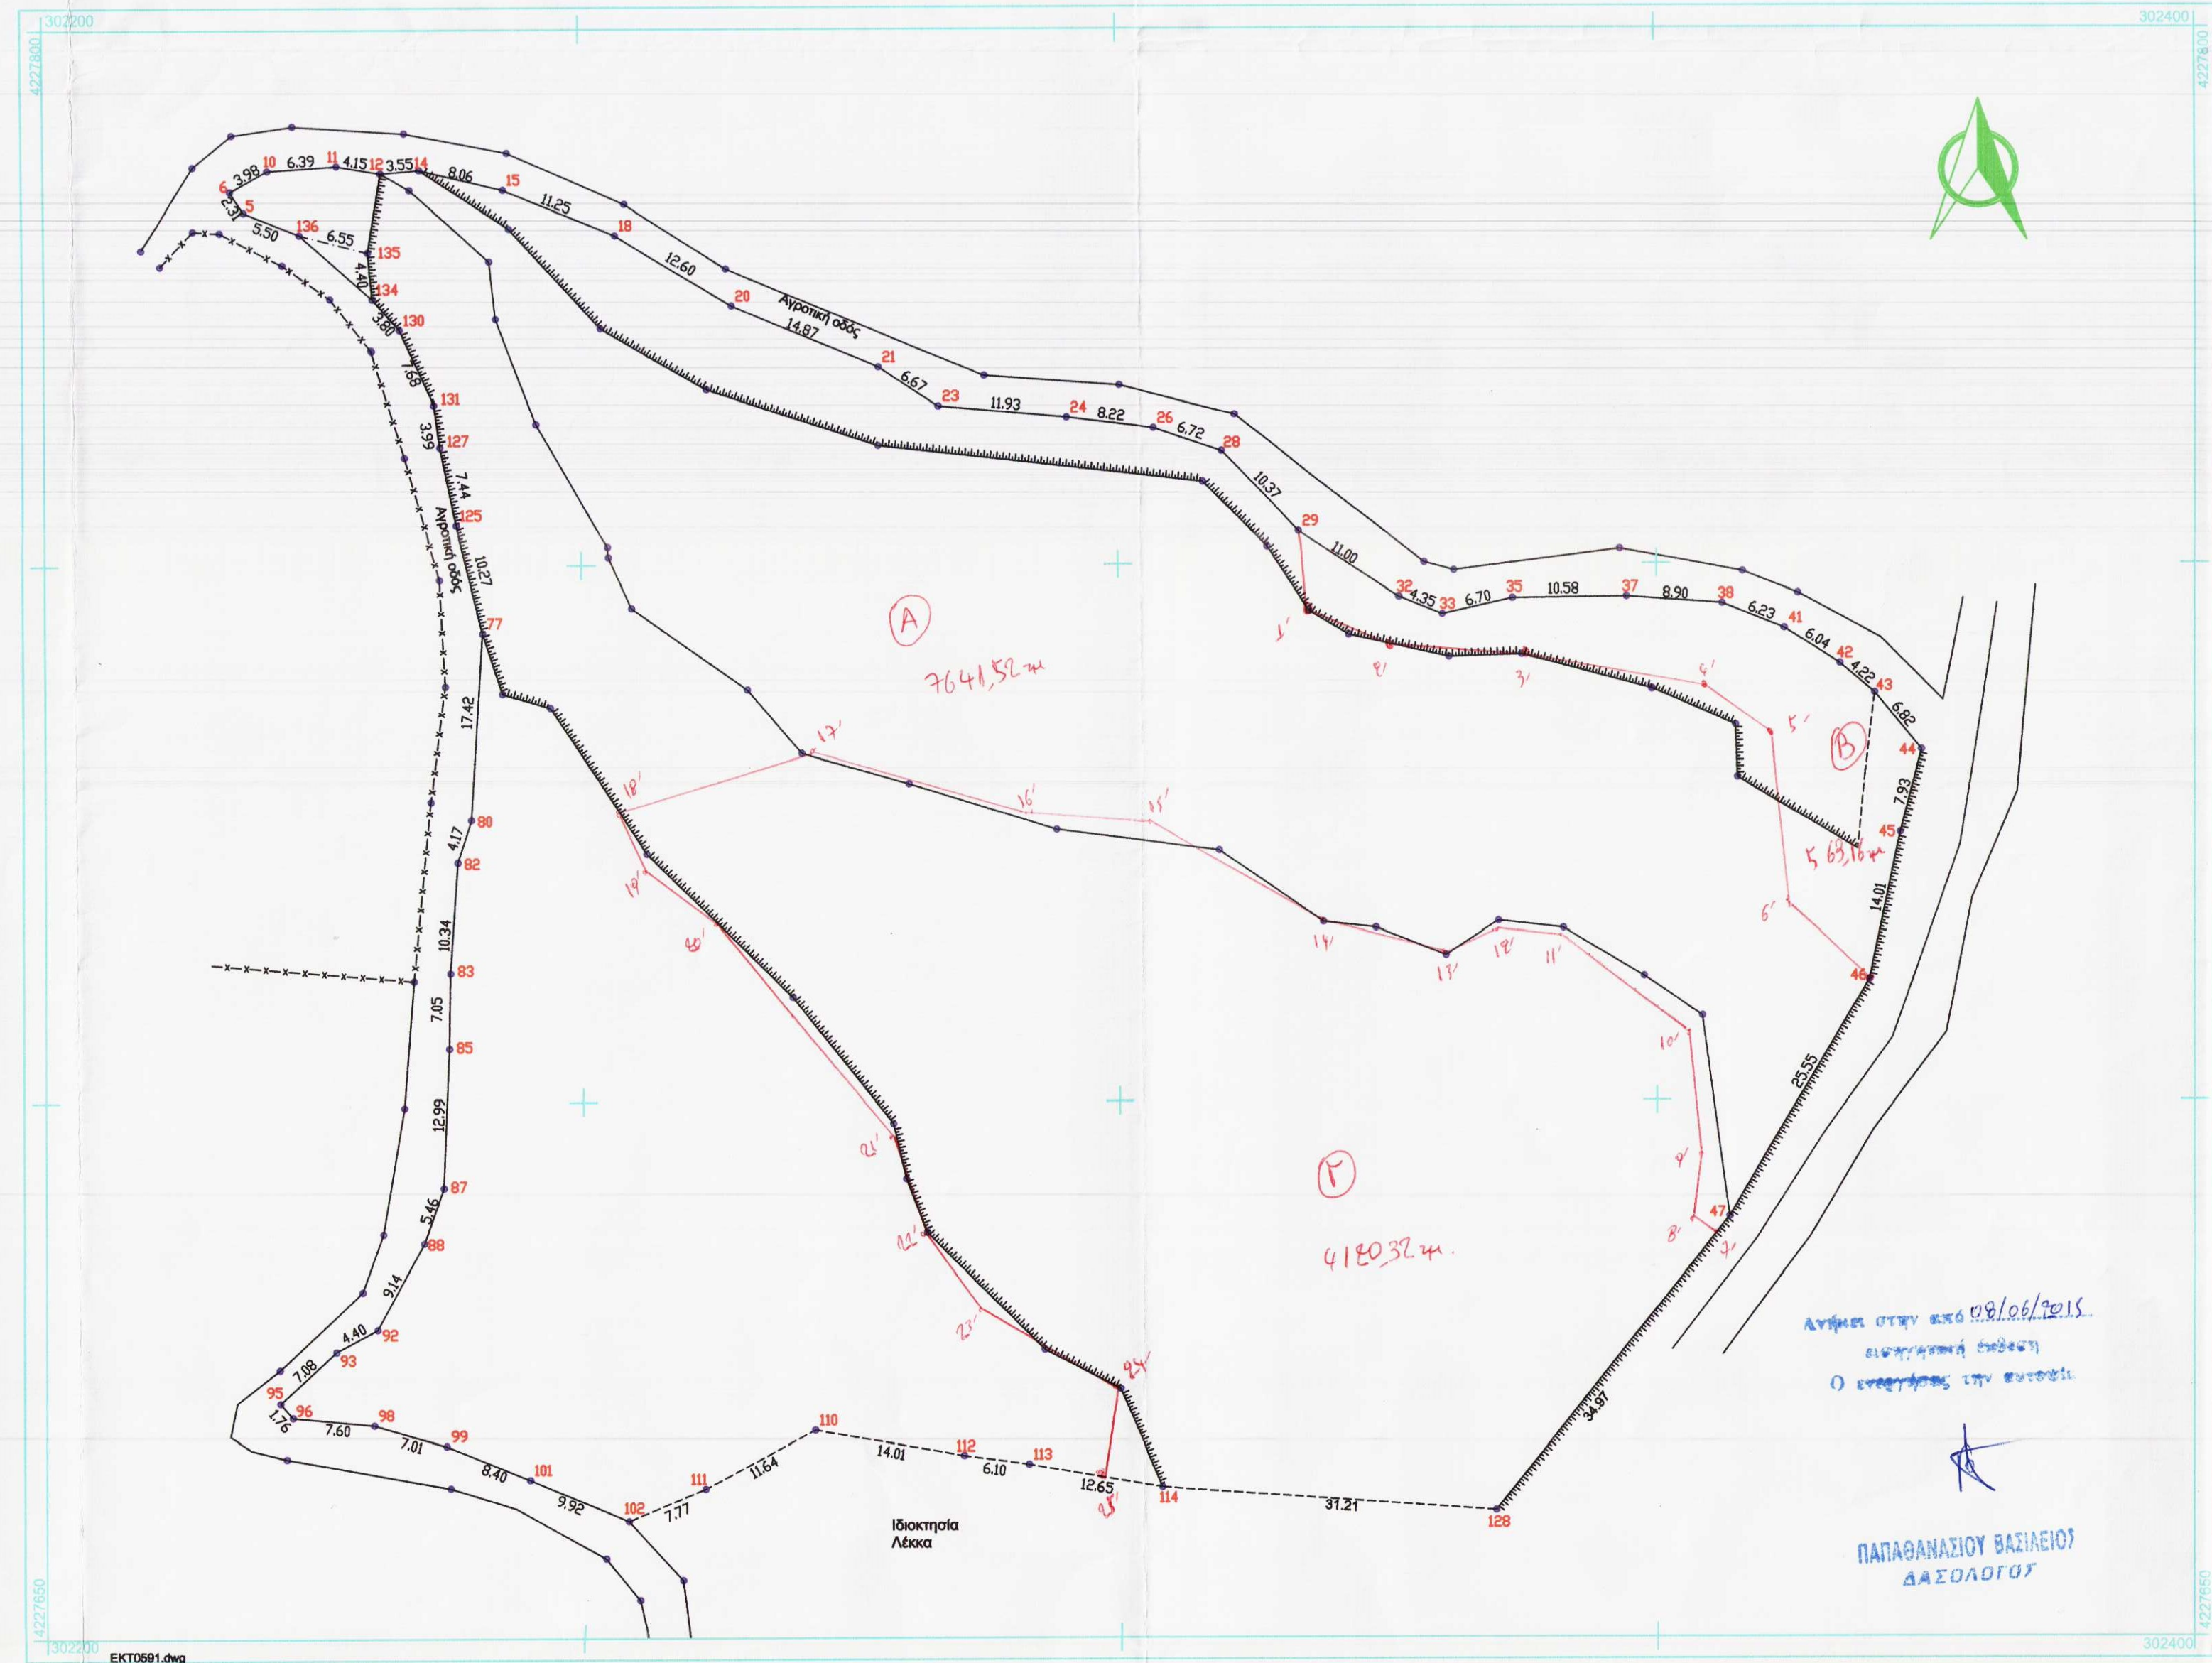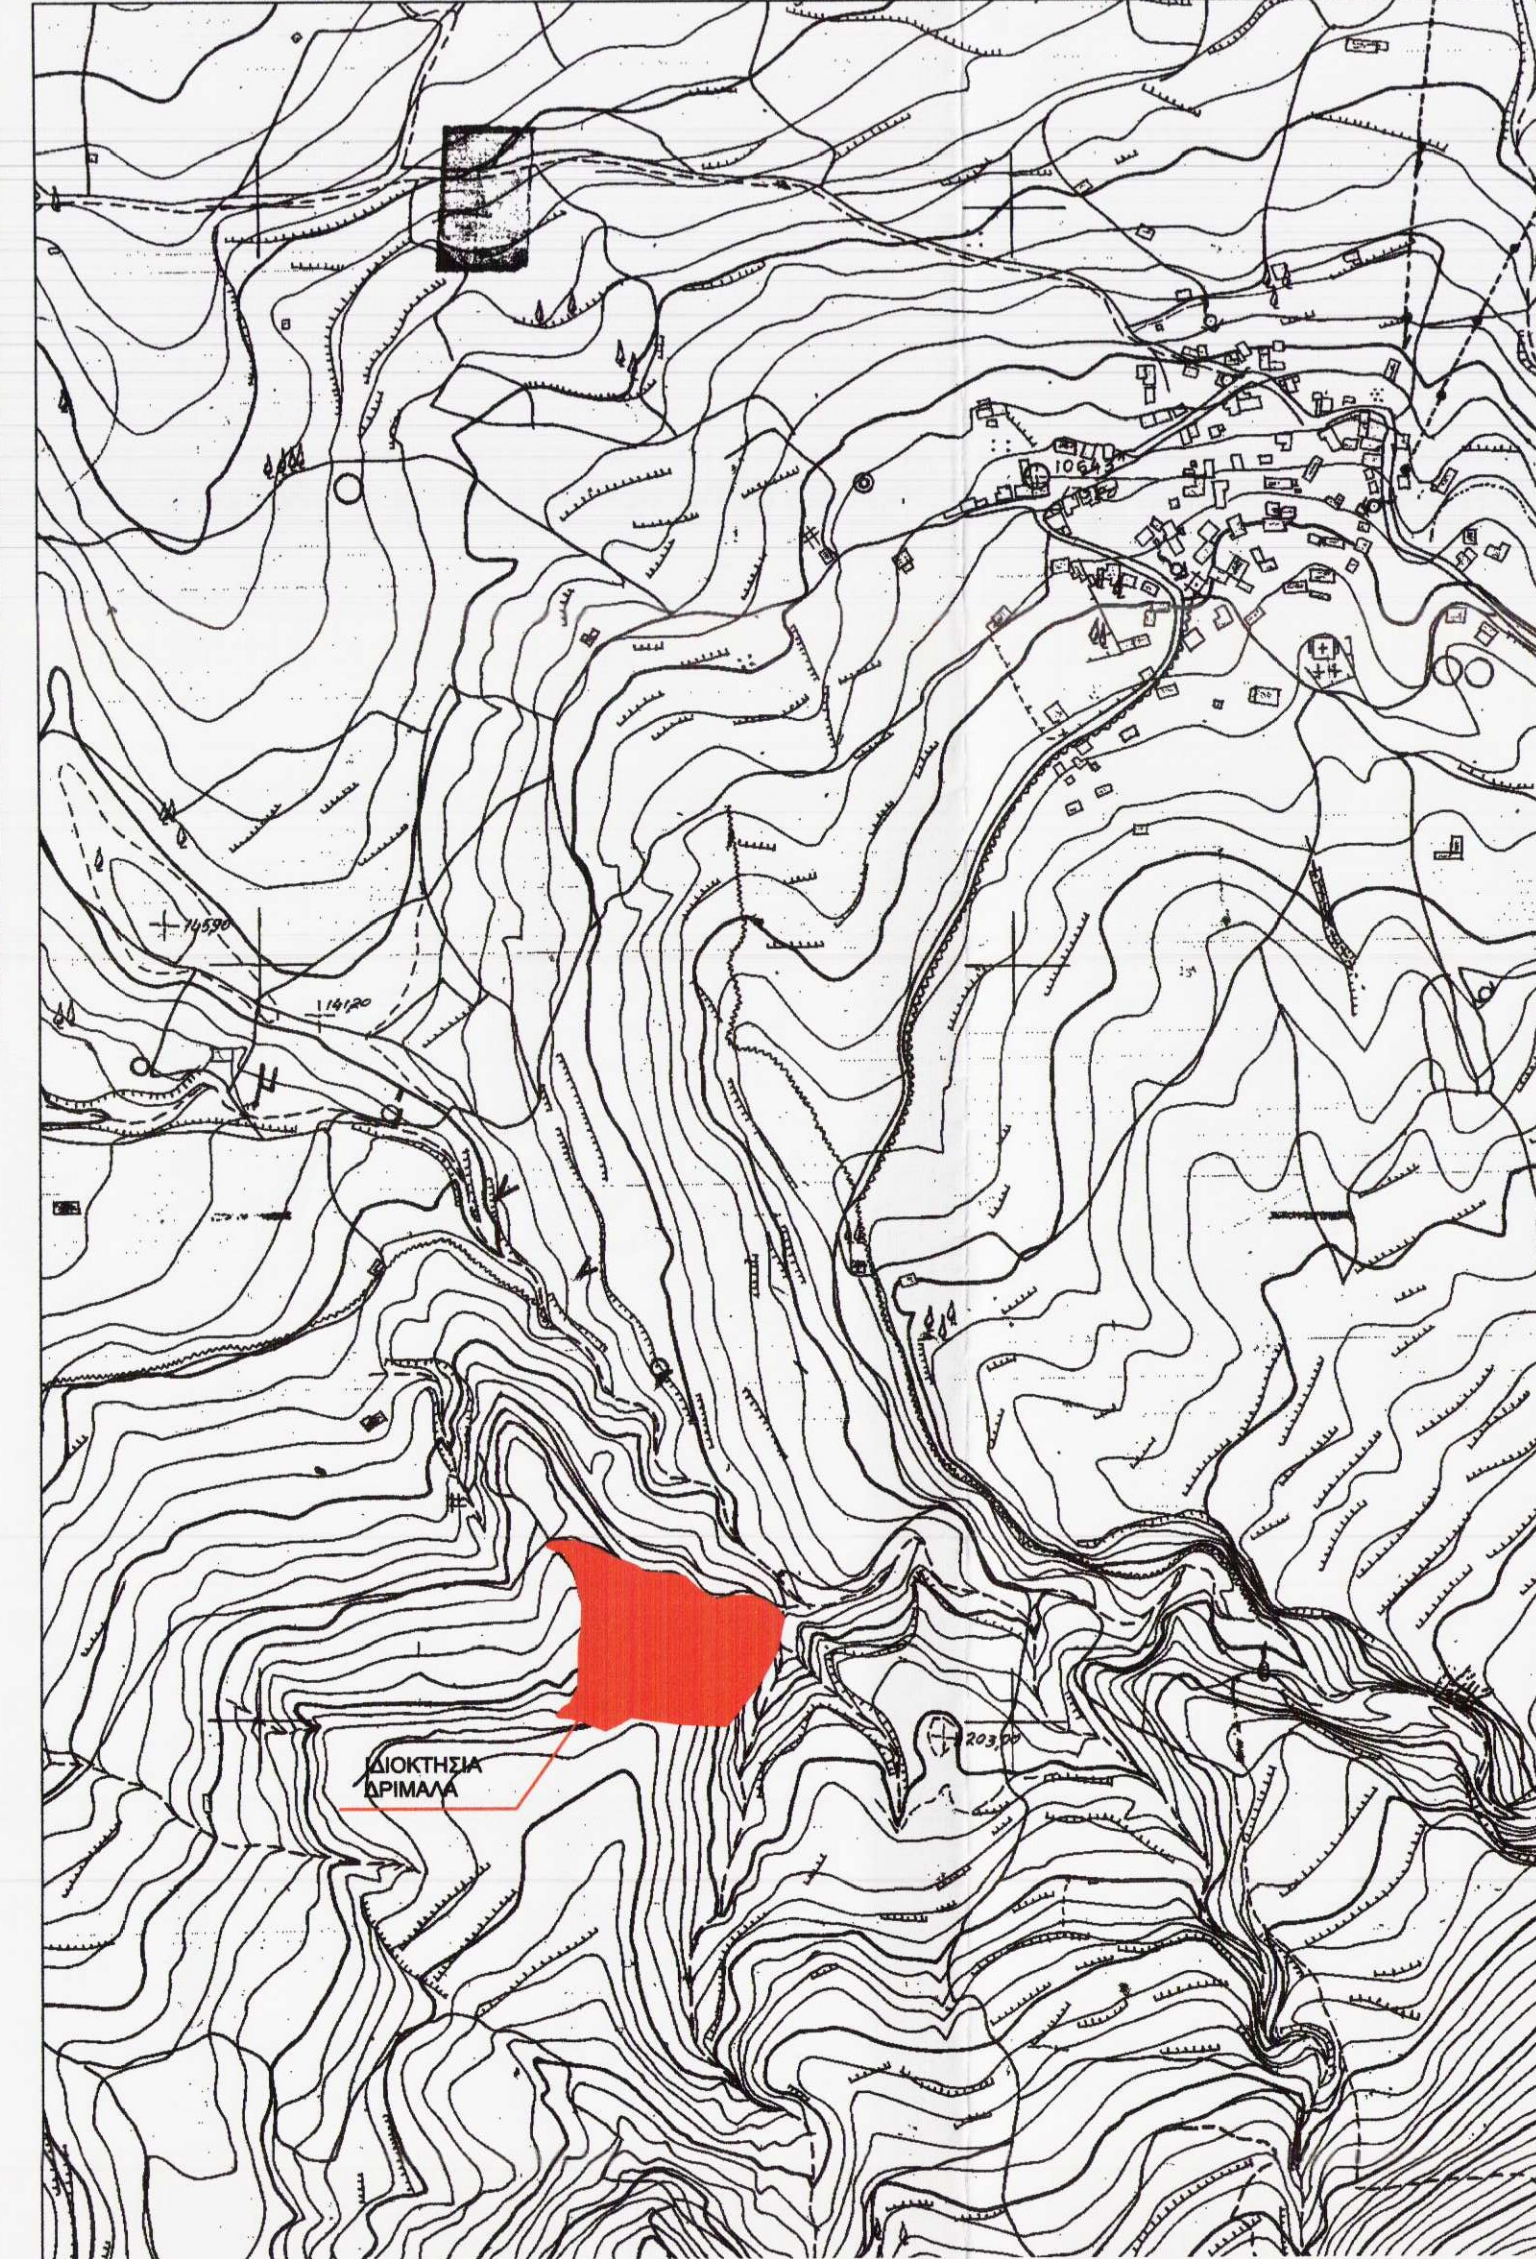

ΤΕΧΝΙΚΟ ΓΡΑΦΕΙΟ  
 ΓΙΩΡΓΟΣ ΝΙΚ. ΑΡΓΥΡΟΠΟΥΛΟΣ  
 ΤΟΠΟΓΡΑΦΟΣ ΤΕΧΝ. ΜΗΧΑΝΙΚΟΣ  
 ΤΣΑΜΑΔΟΥ 76 ΠΑΤΡΑ  
 ΤΗΛ 2610.325025 FAX 2610.310718  
 email : gsurvey@otenet.gr

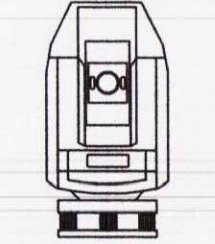

ΤΟΠΟΓΡΑΦΙΚΟ ΔΙΑΓΡΑΜΜΑ

ΕΡΓΟΔΟΤΗΣ : ΔΡΙΜΑΛΑ ΒΑΣΙΛΙΚΗ

ΘΕΜΑ ΣΧΕΔΙΟΥ : ΑΠΟΤΥΠΩΣΗ ΑΓΡΟΤΕΜΑΧΙΟΥ

ΘΕΣΗ : ΦΙΛΙΜΠΑΡΔΗ  
 ΤΟΠΙΚΗ ΚΟΙΝΟΤΗΤΑ : ΚΡΗΝΗΣ  
 ΔΗΜΟΤΙΚΗ ΕΝΟΤΗΤΑ : ΜΕΣΣΑΤΙΔΟΣ

ΚΛΙΜΑΚΑ 1:500  
 ΠΙΝΑΚΙΔΑ ΣΧΕΔΙΟΥ :

ΔΗΜΟΣ : ΠΑΤΡΩΝ

ΧΡΟΝΟΣ ΜΕΛΕΤΗΣ : 6ος 2013

ΥΠΟΓΡΑΦΗ

ΣΦΡΑΓΙΔΑ

ΓΙΩΡΓΟΣ Ν. ΑΡΓΥΡΟΠΟΥΛΟΣ  
 ΤΕΧΝ. ΤΟΠΟΓΡΑΦΟΣ ΜΗΧΑΝΙΚΟΣ  
 ΤΣΑΜΑΔΟΥ 76 - ΠΑΤΡΑ - ΤΗΛ: 2610 325 025  
 1989 Π.Ε. ΠΑΤΡΩΝ 1989



**ΓΕΩΡΓΙΟΣ ΝΙΚ.**  
 Τεχνικός με το αριθ. 62335/6888  
 Ανεξάρτητος για τον αστικό ασυμμετρικό  
 συνολικό χώρο.  
 Πάτρα 02/06/2013  
 Ο Διοδότης

ΣΤΑΥΡΟΣ ΒΑΡΒΑΤΣΟΥΛΗΣ  
 Δασολόγος