

ΠΙΝΑΚΑΣ ΕΜΒΛΩΝ ΑΠΟΤΕΜΑΧΙΟΥ ΑΝΟ ΤΗΣ ΣΥΜΠΛΗΡΩΣΗΣ

A/A	ΑΡ. ΕΜΒΛΩΝ	X	Y	ΜΗΚΟΣ ΠΛΕΥΡΑΣ
1	A	215480.75	4407890.07	14.20
2	B	215493.62	4407884.10	12.29
3	T	215504.15	4407877.76	14.28
4	A	215517.35	4407872.32	13.96
5	E	215530.28	4407867.05	1.80
6	Z	215531.83	4407866.14	1.83
7	H	215532.32	4407864.38	5.42
8	Θ	215536.32	4407859.34	9.42
9	I	215529.88	4407851.03	17.09
10	K	215514.33	4407838.42	3.98
11	A	215511.33	4407835.81	5.22
12	M	215507.13	4407832.70	19.43
13	N	215492.78	4407819.61	15.63
14	O	215482.75	4407807.62	21.34
15	Π	215469.52	4407790.87	14.26
16	Φ	215461.05	4407779.41	5.88
17	P	215456.11	4407782.60	38.09
18	Χ	215426.85	4407806.99	14.49
19	Ψ	215435.87	4407818.32	12.25
20	Ω	215442.78	4407828.45	12.25
21	Α	215451.43	4407842.52	16.52
22	Β	215459.47	4407859.77	32.68
23	Γ	215480.75	4407890.07	23.22

ΕΜΒΛΩΝ = 5226.00 m²

ΟΡΘΟ ΔΟΜΗΣΗΣ
 ΠΛΑΝΟ 5-1985 Φ.Ε.Κ. 2/004, εναρμόζηση σύμφωνα με Ν.2122/2003 Φ.Ε.Κ. 308/0/1-12-2003

Γωνίες Διευθέσεως
) Εγκλίση εμβλ. γωνίας 4000 μ²
 Κλίση: 10%
 Δομή: 0.2


Απόσταση από ορύ: 15μ
 Πρόσφυ: 25μ (για κατασκευή)

ΠΑΡΑΤΗΡΗΣΕΙΣ
 1) Το δικαστικό έγγραφο είναι εφάρμοστο στο Προβλεπόμενο Διάγραμμα Π.Σ.Α. 87.
 2) Τα ορύ υποδείχθηκαν από τον Διοικητή και είναι υποχρεωτικά.

ΔΗΛΩΣΗ Ν.651/77
 Ο κτηστής υπογράφωντος δηλώνει ότι το στοιχείο Α-Β-Γ-Δ-Ε-Ζ-Η-Θ-Ι-Κ-Λ-Μ-Ν-Ξ-Ο-Π-Ρ-Σ-Τ-Υ-Φ-Χ-Ψ-Ω αντιστοιχεί εμβλ. 5226μ² βρίσκεται στην κτηματική περιοχή αρμοδιασμού Τ.Κ. ΔΙΡΥΤΟΠΛΙΣΣΑΣ Δήμου ΖΗΤΟΥΝΙΩΝ, είναι εκτός ορίων της ΝΑΤΙΡΑ και είναι ορύ και οικοδομήσιμα σύμφωνα με τις κείμενες πολεοδομικές διατάξεις.
 Ταύχης 17-6-2012

Ο Δήμος

ΒΑΣΙΛΗΣ ΧΡ. ΑΛΕΞΙΟΥ
 ΔΙΠΛΩΜ. ΤΟΠΟΓΡΑΦΟΣ ΜΗΧΑΝΙΚΟΣ Ε.Μ.Π.
 ΜΕΛΟΣ Τ.Ε.Ε. ΑΡΘ. ΜΗΤΡΩΟΥ: 47986
 ΚΟΥΝΤΟΥΡΠΙΔΙΟΥ 36 - ΓΙΑΝΝΙΝΑ
 ΤΗΛ.: 26510 33973 - ΚΙΝ.: 6944 386927
 ΑΦΜ: 042977124 - ΔΟΥ: Β' ΙΩΑΝΝΙΝΩΝ

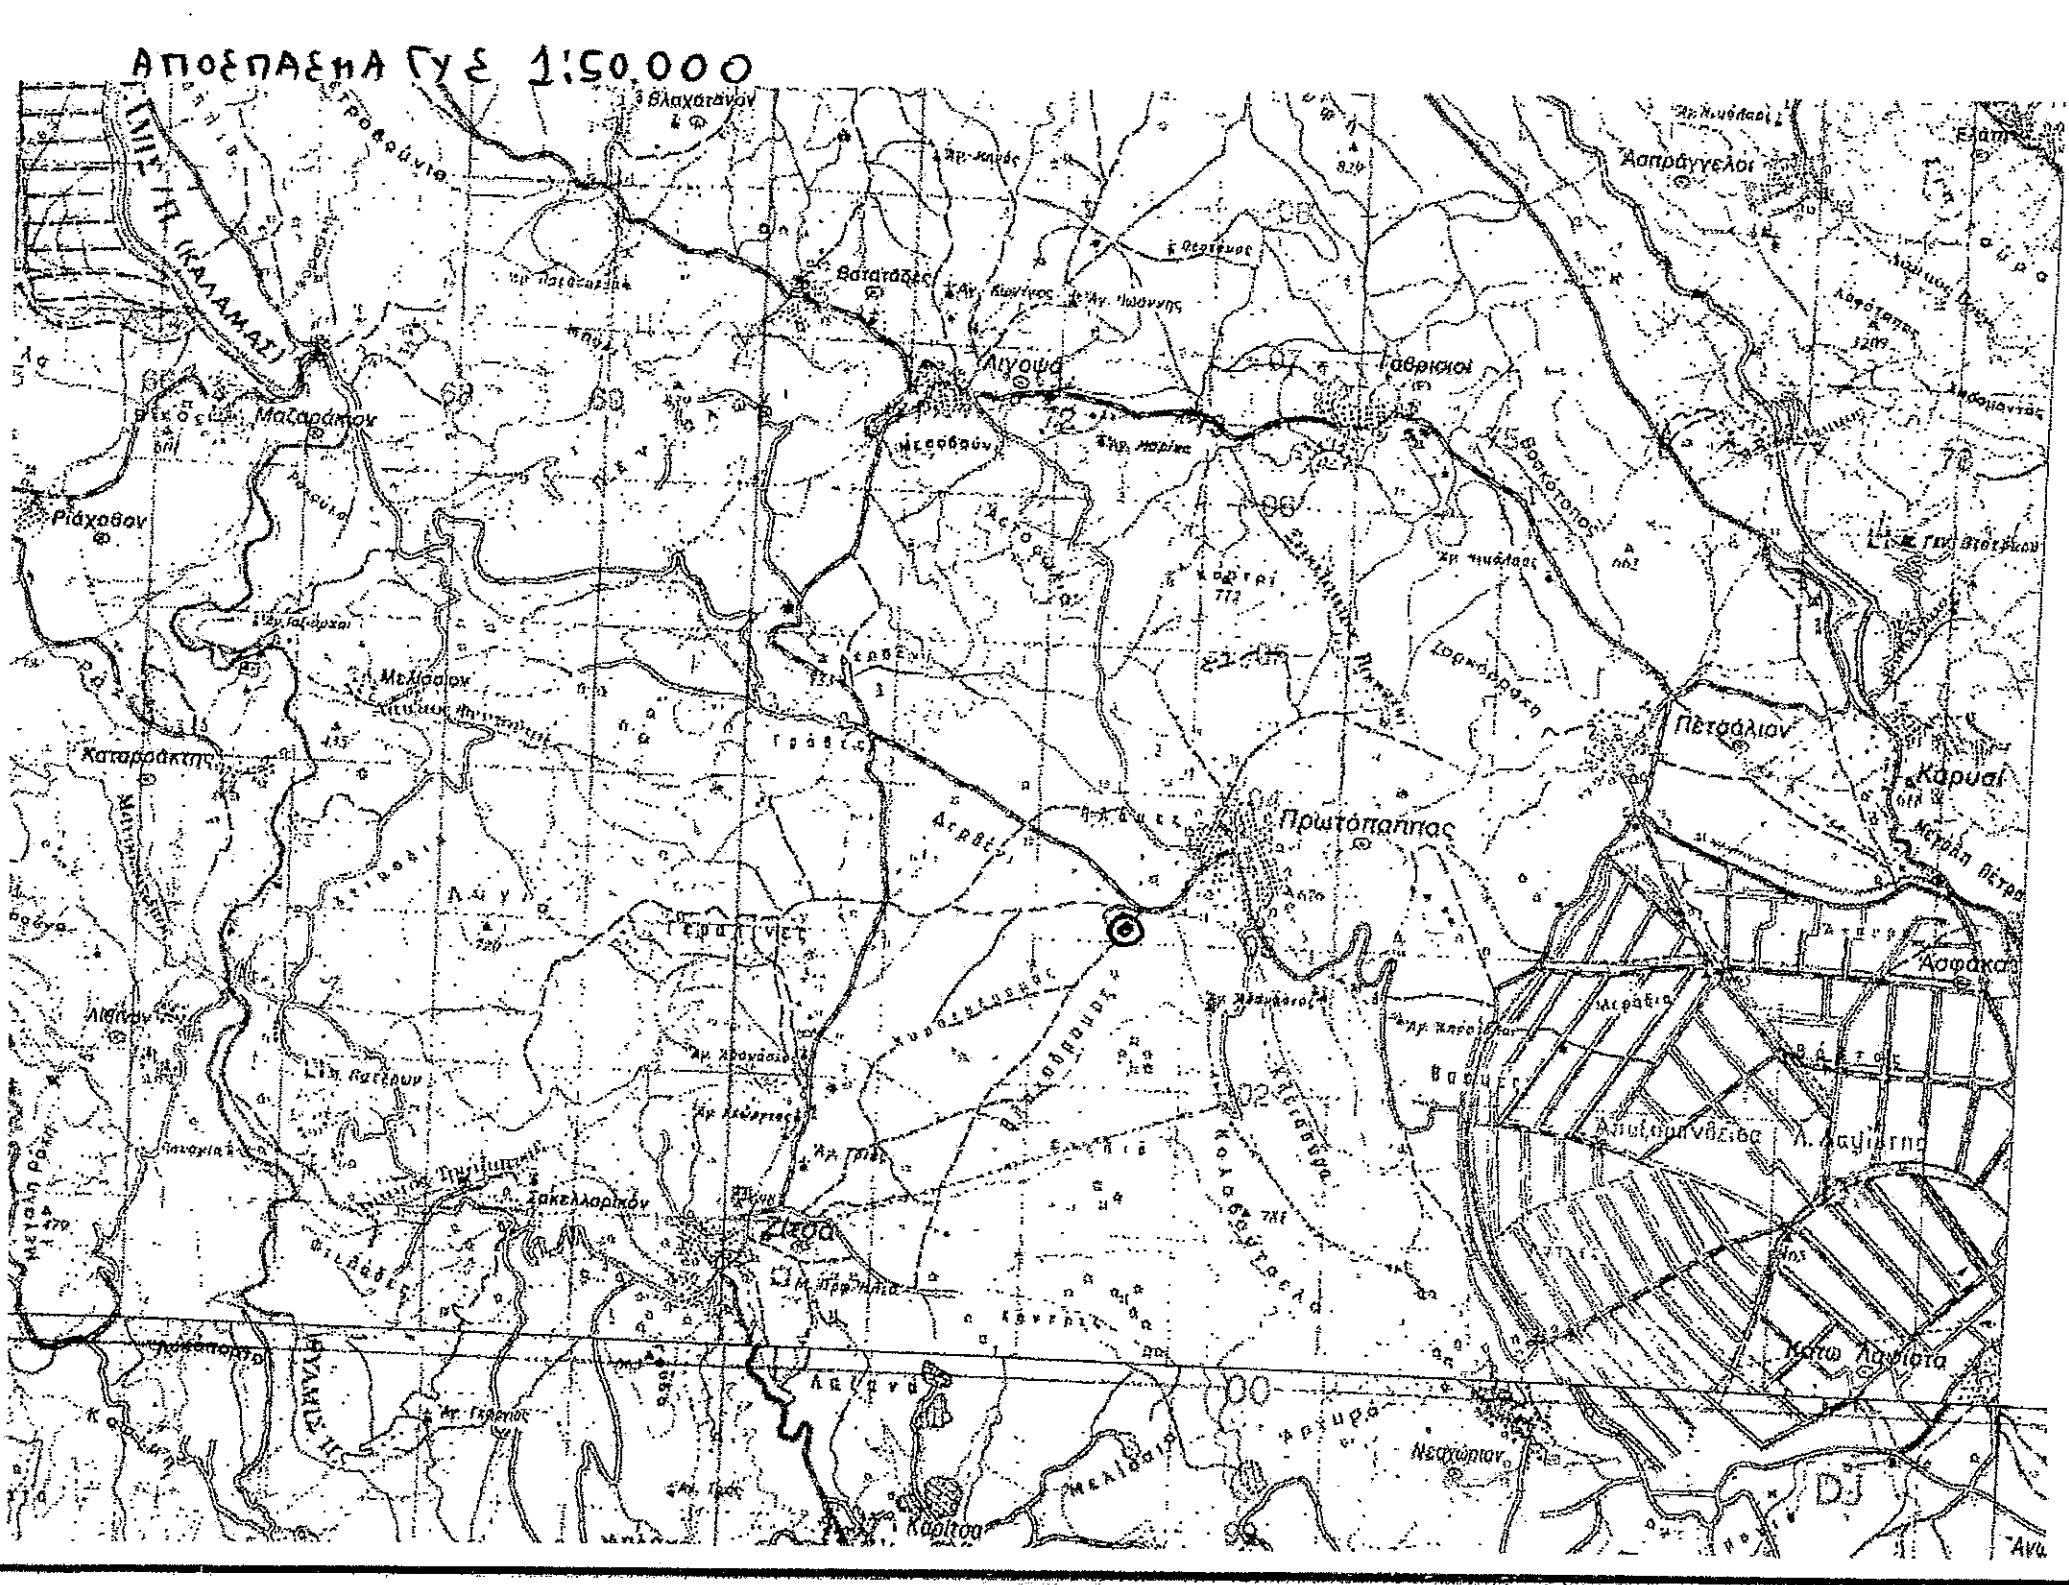

ΕΠΙΛΟΓΗ: ΓΕΙΝΟΣ ΣΤΕΦ. ΒΑΛΙΑΝΤΟΣ

ΕΓΓΩ: ΑΠΟΤΥΠΩΣΗ ΑΠΟΤΕΜΑΧΙΟΥ

ΘΕΣΗ: Τ.Κ. "ΠΡΩΤΟΠΛΙΣΣΑ" Δήμος Ζήτουνης Περ. Ε.Υ. Ιωαννίνων <<Βρυχούτσας>>

ΜΕΤΡΗΣΗΣ: ΒΑΣΙΛΗΣ ΧΡ. ΑΛΕΞΙΟΥ
 Τηλεφωνικός αριθμός: Β.Χ. Π.
 email: valalex@yahoο.gr

ΘΕΜΑ ΣΧΕΔΙΟΥ: ΤΟΠΟΓΡΑΦΙΚΟ ΔΙΑΓΡΑΜΜΑ

ΚΑΙΜΑΚΑ: 1: 500

ΧΡΟΝΟΣ ΜΕΛΕΤΗΣ: ΙΟΥΝΙΟΣ 2012

ΥΠΟΓΡΑΦΗ-ΣΦΡΑΓΙΣΤΑ

ΒΑΣΙΛΗΣ ΧΡ. ΑΛΕΞΙΟΥ
 ΔΙΠΛΩΜ. ΤΟΠΟΓΡΑΦΟΣ ΜΗΧΑΝΙΚΟΣ Ε.Μ.Π.
 ΜΕΛΟΣ Τ.Ε.Ε. ΑΡΘ. ΜΗΤΡΩΟΥ: 47986
 ΚΟΥΝΤΟΥΡΠΙΔΙΟΥ 36 - ΓΙΑΝΝΙΝΑ
 ΤΗΛ.: 26510 33973 - ΚΙΝ.: 6944 386927
 ΑΦΜ: 042977124 - ΔΟΥ: Β' ΙΩΑΝΝΙΝΩΝ