



ΑΡΧΙΤΕΚΤΟΝΙΚΟ
ΑΠΟΣΠΑΣΜΑ ΑΠΟ ΦΥΛΛΟ Γ.Υ.Σ.6777-3
ΚΛΙΜΑΚΑ 1:5000

ΘΕΣΗ ΙΔΙΟΚΤΗΣΙΑΣ

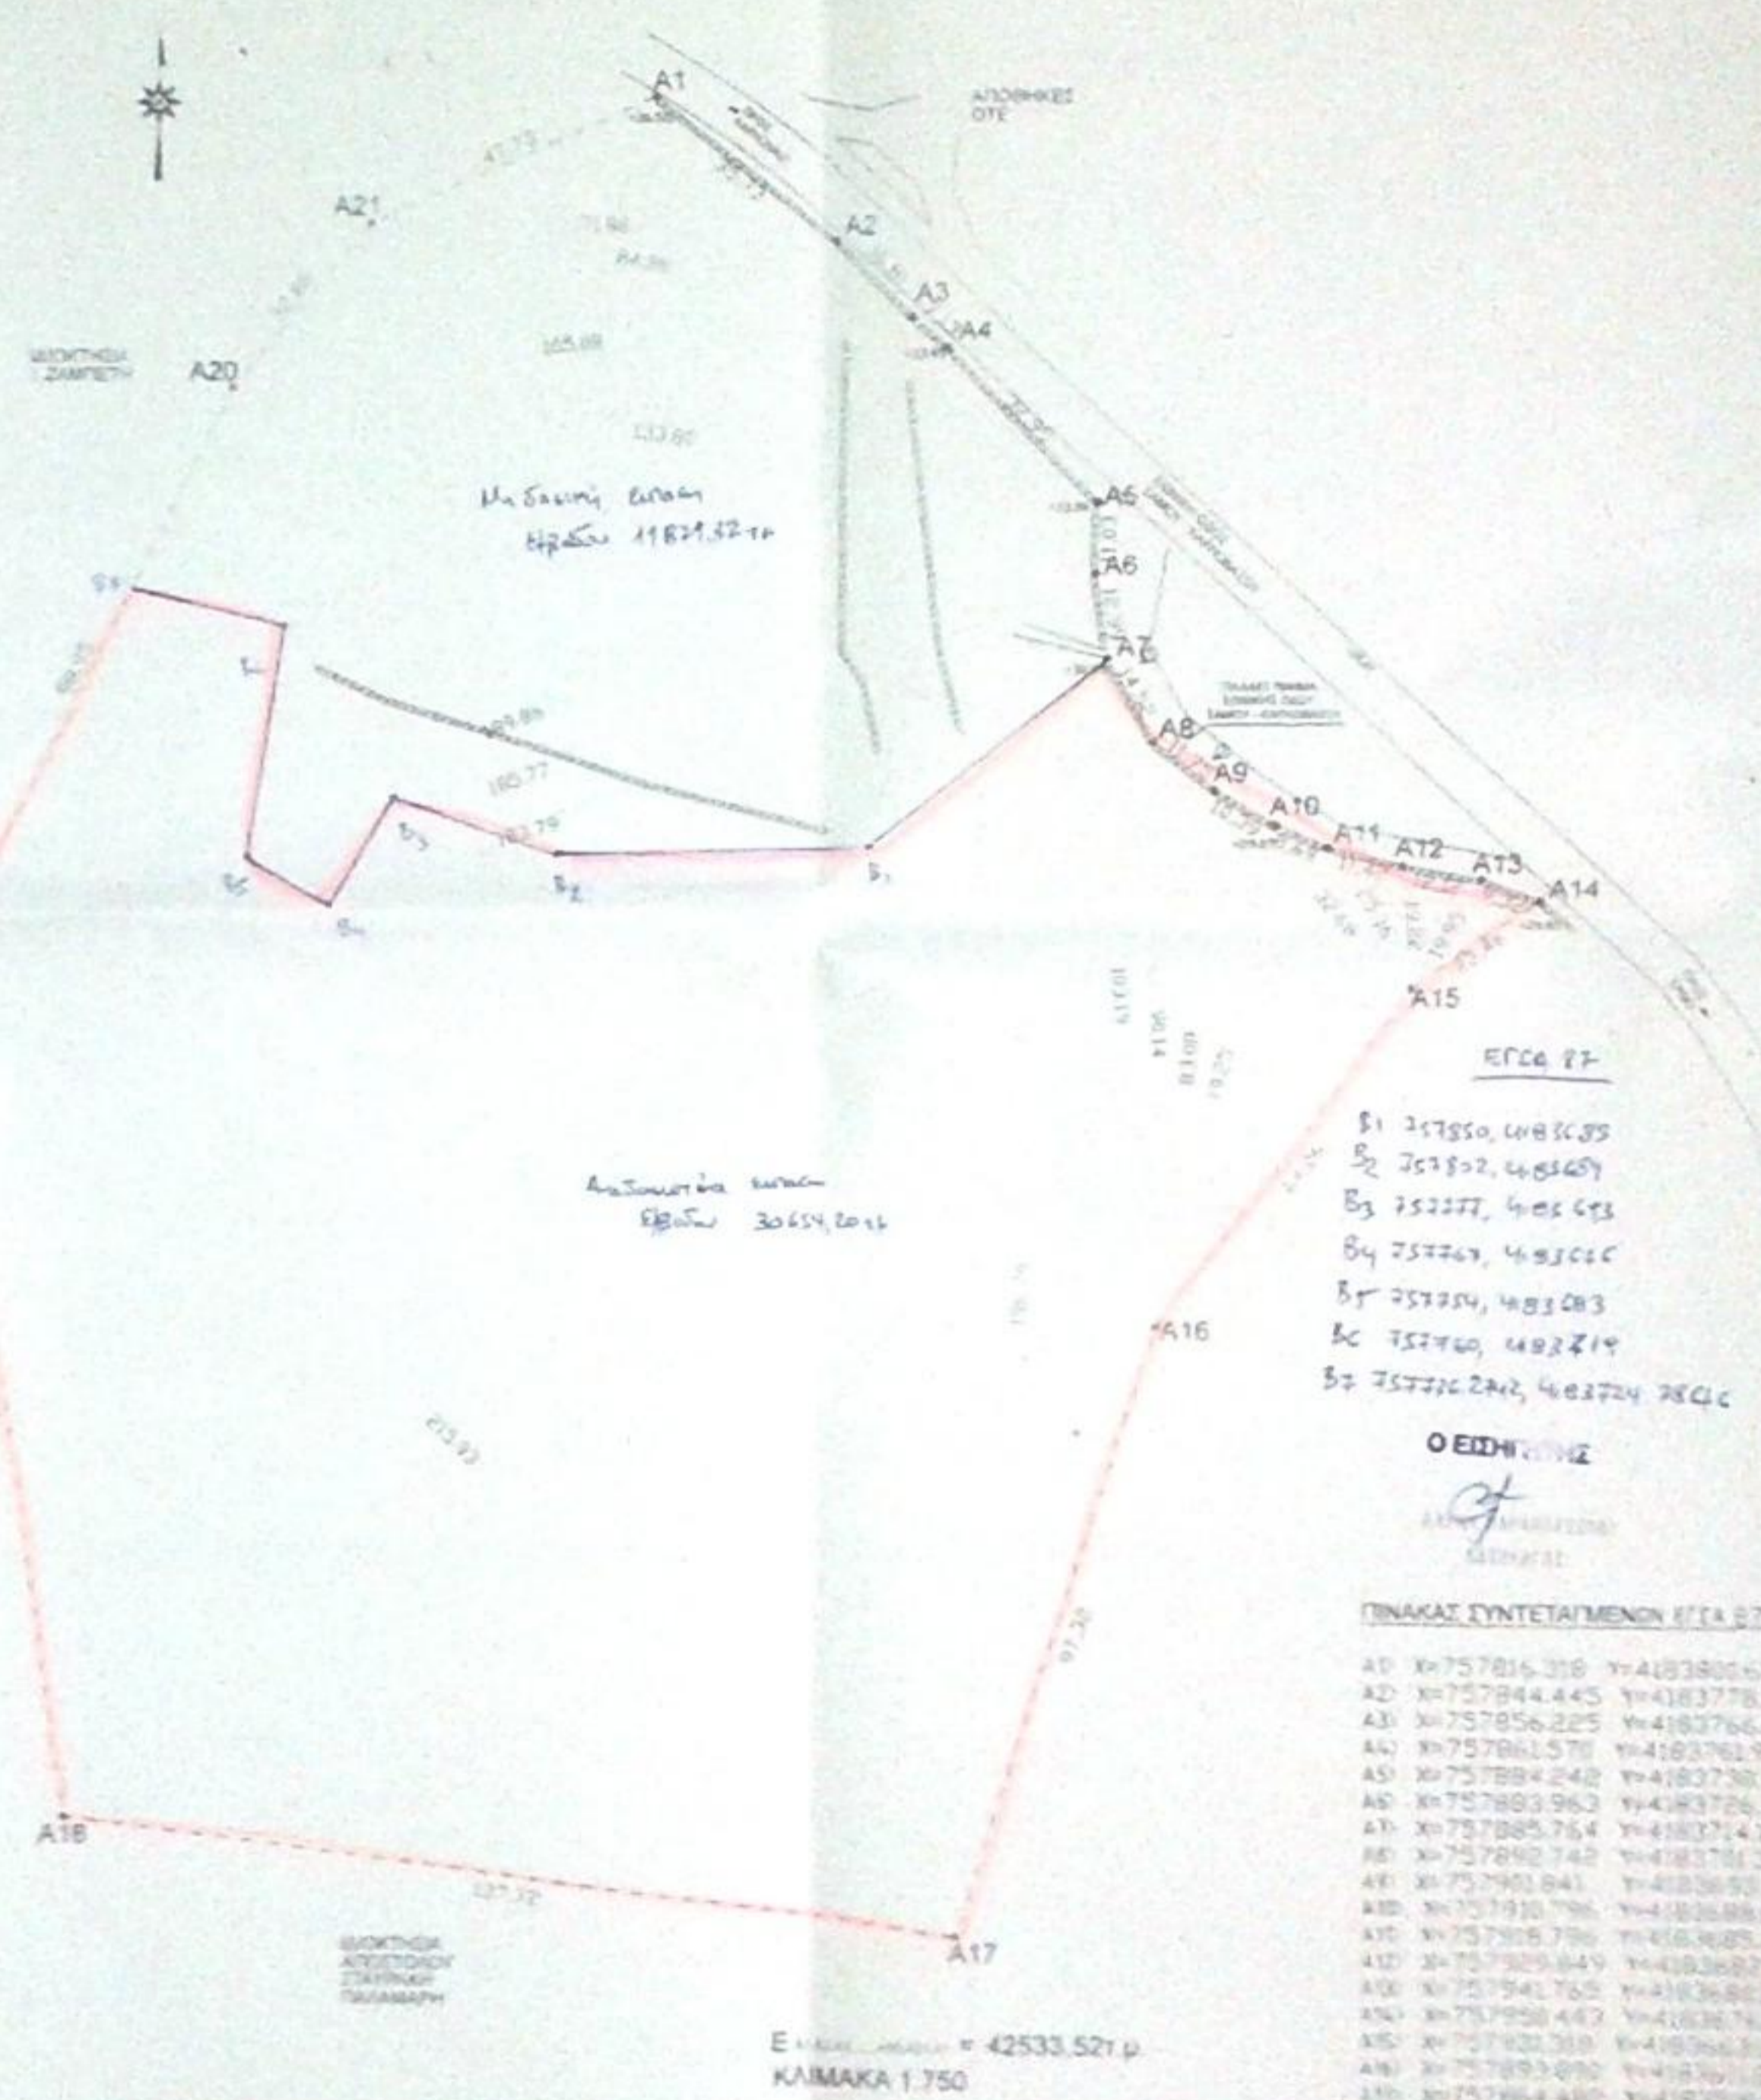

ΦΩΤΟΓΡΑΦΙΕΣ ΑΠΟ ΤΗ ΘΕΣΗ ΛΗΨΗΣ 1

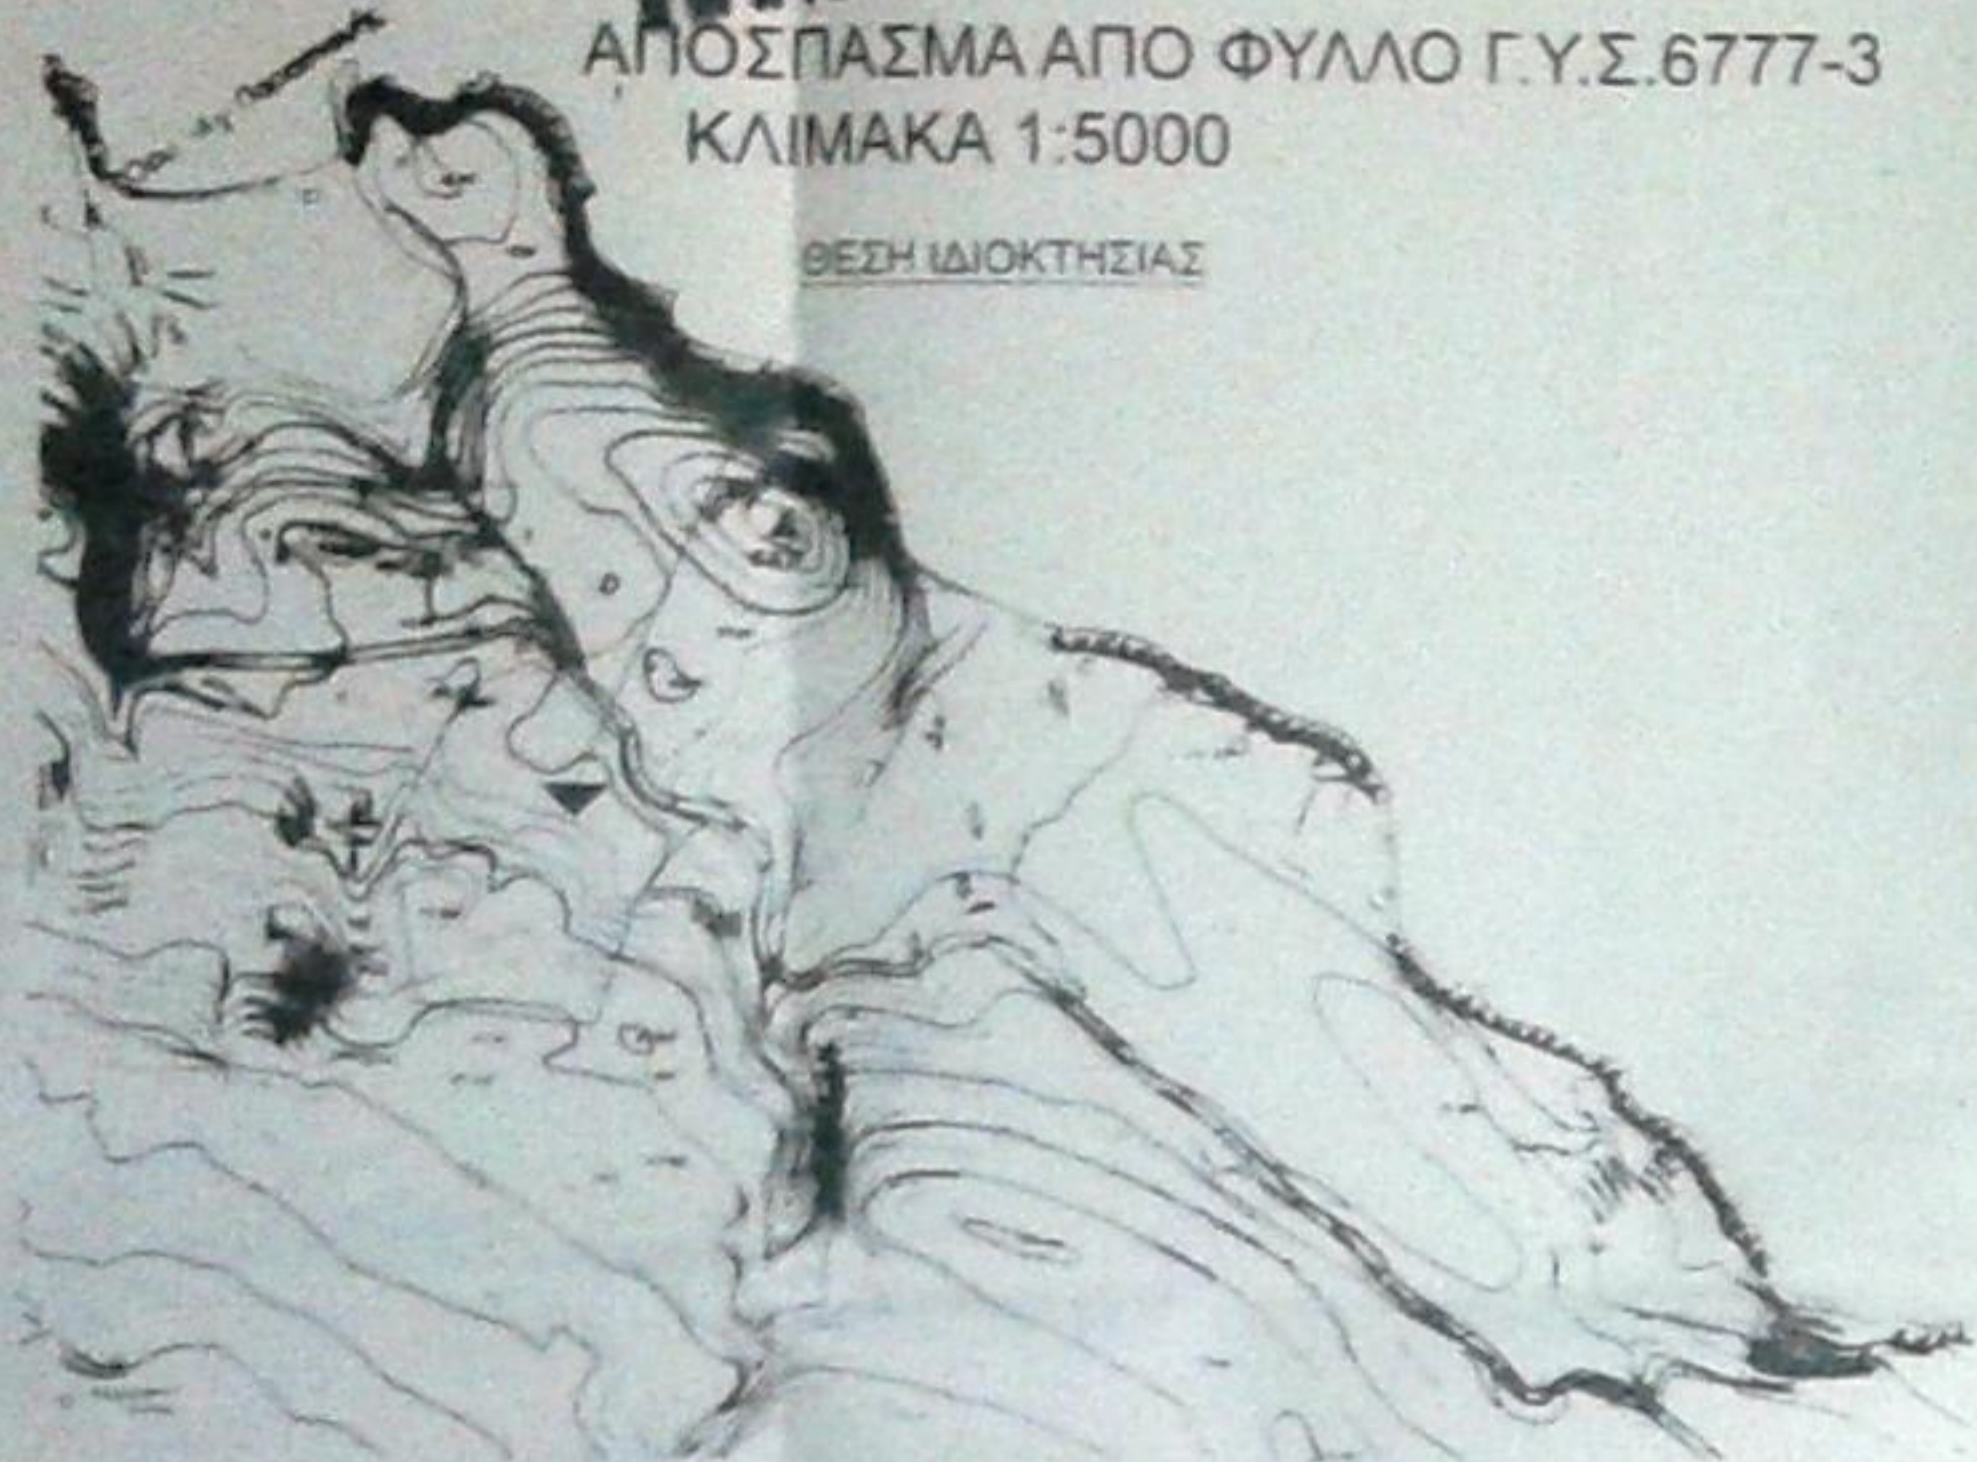

ΘΕΣΗ ΛΗΨΗΣ 2



Samos Housing - Τεχνική Γραμματεία
 Γενική Γραμματεία
<http://www.samoshousing.gr>

ΕΡΓΟΔΟΤΗΣ

ΕΥΑΓΓΕΛΙΑ ΚΑΛΟΥΔΗ

ΕΡΓΟ

ΤΟΠΟΓΡΑΦΙΚΗ ΑΠΟΤΥΠΩΣΗ
 ΓΕΩΤΕΜΑΧΙΟΥ

ΘΕΣΗ

ΕΚΤΟΣ ΣΧΕΔΙΟΥ ΕΝΤΟΣ ΖΩΕΣ ΣΤ. ΠΕΡΙΟΧΗ
 ΚΕΔΡΟΣ ΔΗΜΟΣ ΣΑΜΟΥ

ΜΕΛΕΤΗΤΗΣ

ΙΩΑΝΝΗΣ Χ. ΠΑΛΑΙΟΚΑΣΤΡΙΤΗΣ
 ΠΟΛΙΤΙΚΟΣ ΜΗΧΑΝΙΚΟΣ

ΘΕΜΑ
 ΣΧΕΔΙΟΥ

ΤΟΠΟΓΡΑΦΙΚΟ
 ΔΙΑΓΡΑΜΜΑ

T1

Επιμτ. = 42533,52τ.μ.

ΚΛΙΜΑΚΑ 1:750

ΧΡΟΝΟΣ ΜΕΛΕΤΗΣ ΙΟΥΛΙΟΣ 2014

ΣΦΡΑΓΙΔΑ - ΥΠΟΓΡΑΦΗ



Ioannis X. Palaiokastritis

ΜΕΛΕΤΗΤΗΣ	ΑΥΤΟΚΑΤΑΣΤΑΣΗ
ΙΩΑΝΝΗΣ Χ. ΠΑΛΑΙΟΚΑΣΤΡΙΤΗΣ	ΙΩΑΝΝΗΣ Χ. ΠΑΛΑΙΟΚΑΣΤΡΙΤΗΣ
ΠΟΛΙΤΙΚΟΣ ΜΗΧΑΝΙΚΟΣ	ΠΟΛΙΤΙΚΟΣ ΜΗΧΑΝΙΚΟΣ
ΑΔΑΡΤΕΥΣΗ	ΑΔΑΡΤΕΥΣΗ
ΑΔΑΡΤΕΥΣΗ	ΑΔΑΡΤΕΥΣΗ

ΑΠΟΣΠΑΣΜΑ ΕΝΥΠΕΡΕΣΗΣ ΠΕΡΙΟΧΗΣ ΚΑΙ ΘΕΣΗ ΙΔΙΟΚΤΗΣΙΑΣ



Ο ΕΙΣΗΓΗΤΗΣ

Ioannis X. Palaiokastritis

ΠΙΝΑΚΑΣ ΣΥΝΤΕΤΑΓΜΕΝΩΝ Κ' ΕΣ Δ' Ζ'

A0	X=757816,316	Y=4183800,681
A2	X=757844,445	Y=4183778,641
A3	X=757856,225	Y=4183766,549
A4	X=757861,579	Y=4183761,931
A5	X=757884,240	Y=4183738,020
A6	X=757883,963	Y=4183726,399
A7	X=757885,764	Y=4183714,730
A8	X=757890,740	Y=4183701,399
A9	X=757901,841	Y=4183688,691
A10	X=757910,796	Y=4183685,290
A11	X=757929,849	Y=4183682,413
A12	X=757941,760	Y=4183680,207
A13	X=757950,447	Y=4183678,371
A14	X=757953,369	Y=4183680,752
A15	X=757993,890	Y=4183671,065
A16	X=757964,480	Y=4183650,490
A17	X=757927,866	Y=4183635,889
A18	X=757900,038	Y=4183667,320
A19	X=757933,670	Y=4183736,127
A20	X=757770,641	Y=4183781,422

Επιμτ. = 42533,52τ.μ.
 ΚΛΙΜΑΚΑ 1:750