


Το παρόν έγγραφο συνοδεύει
 αριθμ. 43504/2058/22-7-15/εργ
 Υποκατηγορία μετ. αποτ. μετ.
 αναπροσαρμογής μετ. αποτ. μετ.
 Η αναπροσαρμογή πραγματοποιήθηκε
 σύμφωνα με το άρθρο 112 παρ. Α-β του Ν. 4350/2014

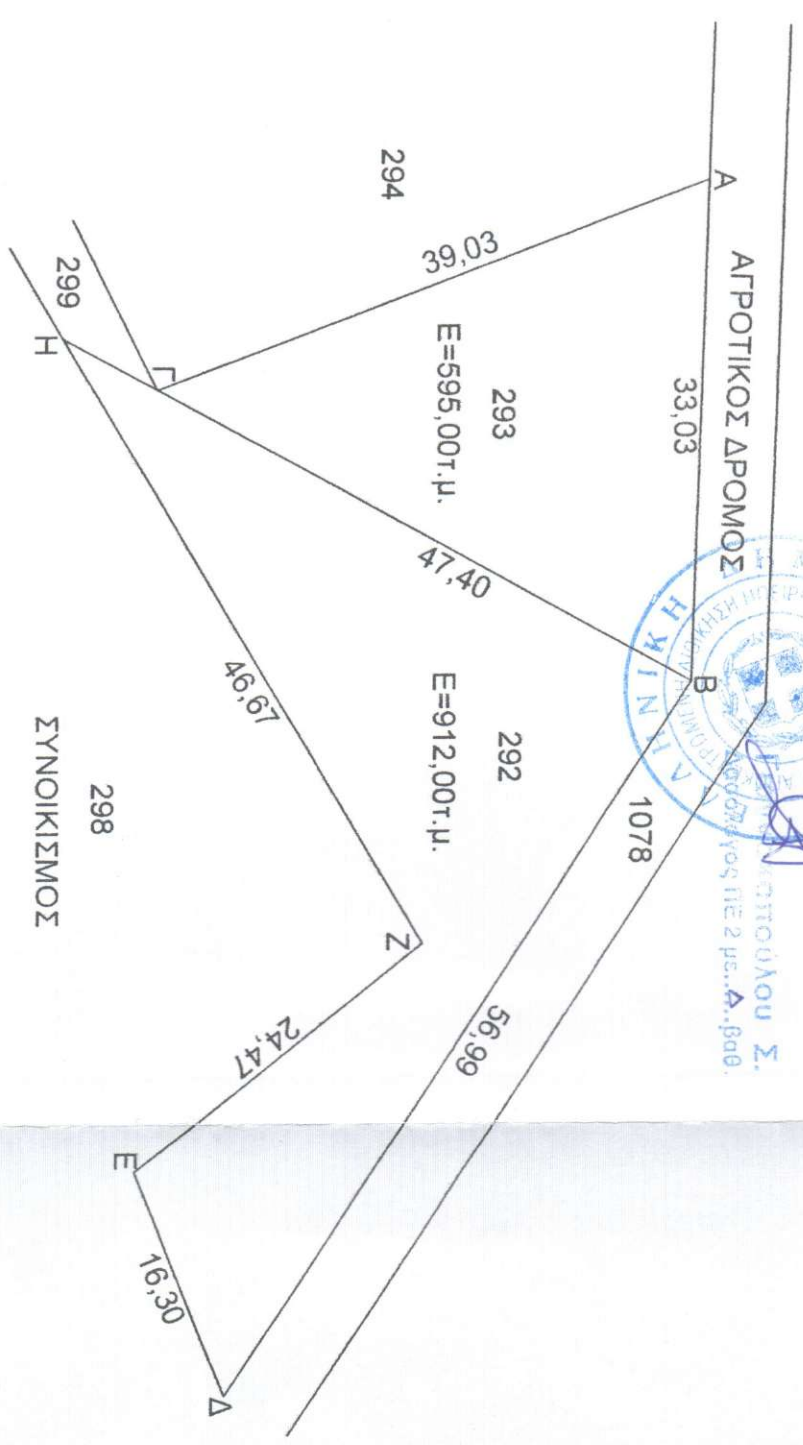

ΣΥΝΤΕΤΑΓΜΕΝΕΣ ΕΓΣΑ 87			
α/α	X	Y	
A	196733,16	4387152,01	
B	196766,16	4387150,71	
Γ	196746,74	4387115,42	
Δ	196814,02	4387119,78	
E	196798,84	4387113,83	
Z	196783,50	4387132,90	
H	196743,31	4387109,18	

ΤΟΠΟΓΡΑΦΙΚΟ ΔΙΑΓΡΑΜΜΑ

Ταχυμετρικής Αποτύπωσης του αγροτεμαχίου με αριθμό 293 και στοιχεία ΑΒΓΑ και του αγροτεμαχίου με αριθμό 292 και στοιχεία ΒΑΕΖΗΒ στο Αγροκτήμα ΠΛΑΚΩΤΗ αναθεώρηση και αναμόρφωση αγρούς Ο.Δ. 1934 έτους 1979-1984, Τ.Δ. Πλακωτής του Δήμου Σουλίου, Ν. Θεσπρωτίας, ιδιοκτησία Γεώργιου Πρακότη του Μάνθου.

ΚΑΙΜΑΚΑ 1:500

ΘΕΣΗ : "ΤΑΝΑΓΙΑ"

ΥΠΟΜΝΗΜΑ

Εμβαδόν του 293 αγροτεμαχίου E = 595,00τ.μ.
 Εμβαδόν του 292 αγροτεμαχίου E = 912,00τ.μ.

Βεβαιώνεται ότι τα αγροτεμάχια με στοιχεία ΑΒΓΑ βρίσκονται και ΒΑΕΖΗΒ βρίσκονται εκτός Συνοικισμού Τ.Δ. Πλακωτής, Δήμου Σουλίου, Ν. Θεσπρωτίας και σύμφωνα με τις ισχύουσες διατάξεις δεν είναι άρτια και οικοδομήσιμα κατά Γ.Ο.Κ..

Τα όρια κατά την αποτύπωση υπέδειξε ο ιδιοκτήτης.

ΑΠΡΙΛΙΟΣ 2014

Ο ΜΗΧΑΝΙΚΟΣ

ΟΙΚΟΝΟΜΟΥ ΧΡ. ΔΗΜΗΤΡΙΟΥ
 ΜΤΥΧ. ΠΟΛ. ΜΗΧΑΝΙΚΟΣ (Π.Ε.)
 ΠΛ. ΜΠΕΡΜΠΗ 5 - ΦΙΛΑΛΕΙΑ 49300
 ΤΗΛ. 6946 026913 - ΟΙΚ. 26640 22929
 ΑΦΜ 105869703 ΔΟΥ ΦΙΛΑΛΕΙΑΝ

ΑΠΟΣΠΑΣΜΑ ΑΠΟ ΤΟΝ ΧΑΡΤΗ ΔΙΑΝΟΜΗΣ ΠΛΑΚΩΤΗ
 ΑΝΑΘΕΩΡΗΣΗ ΚΑΙ ΑΝΑΜΟΡΦΩΣΗ ΑΓΡ/ΤΟΣ Ο.Δ. 1934 ΕΤΟΥΣ 1979-1984
 ΚΛΙΜΑΚΑ 1:2000

