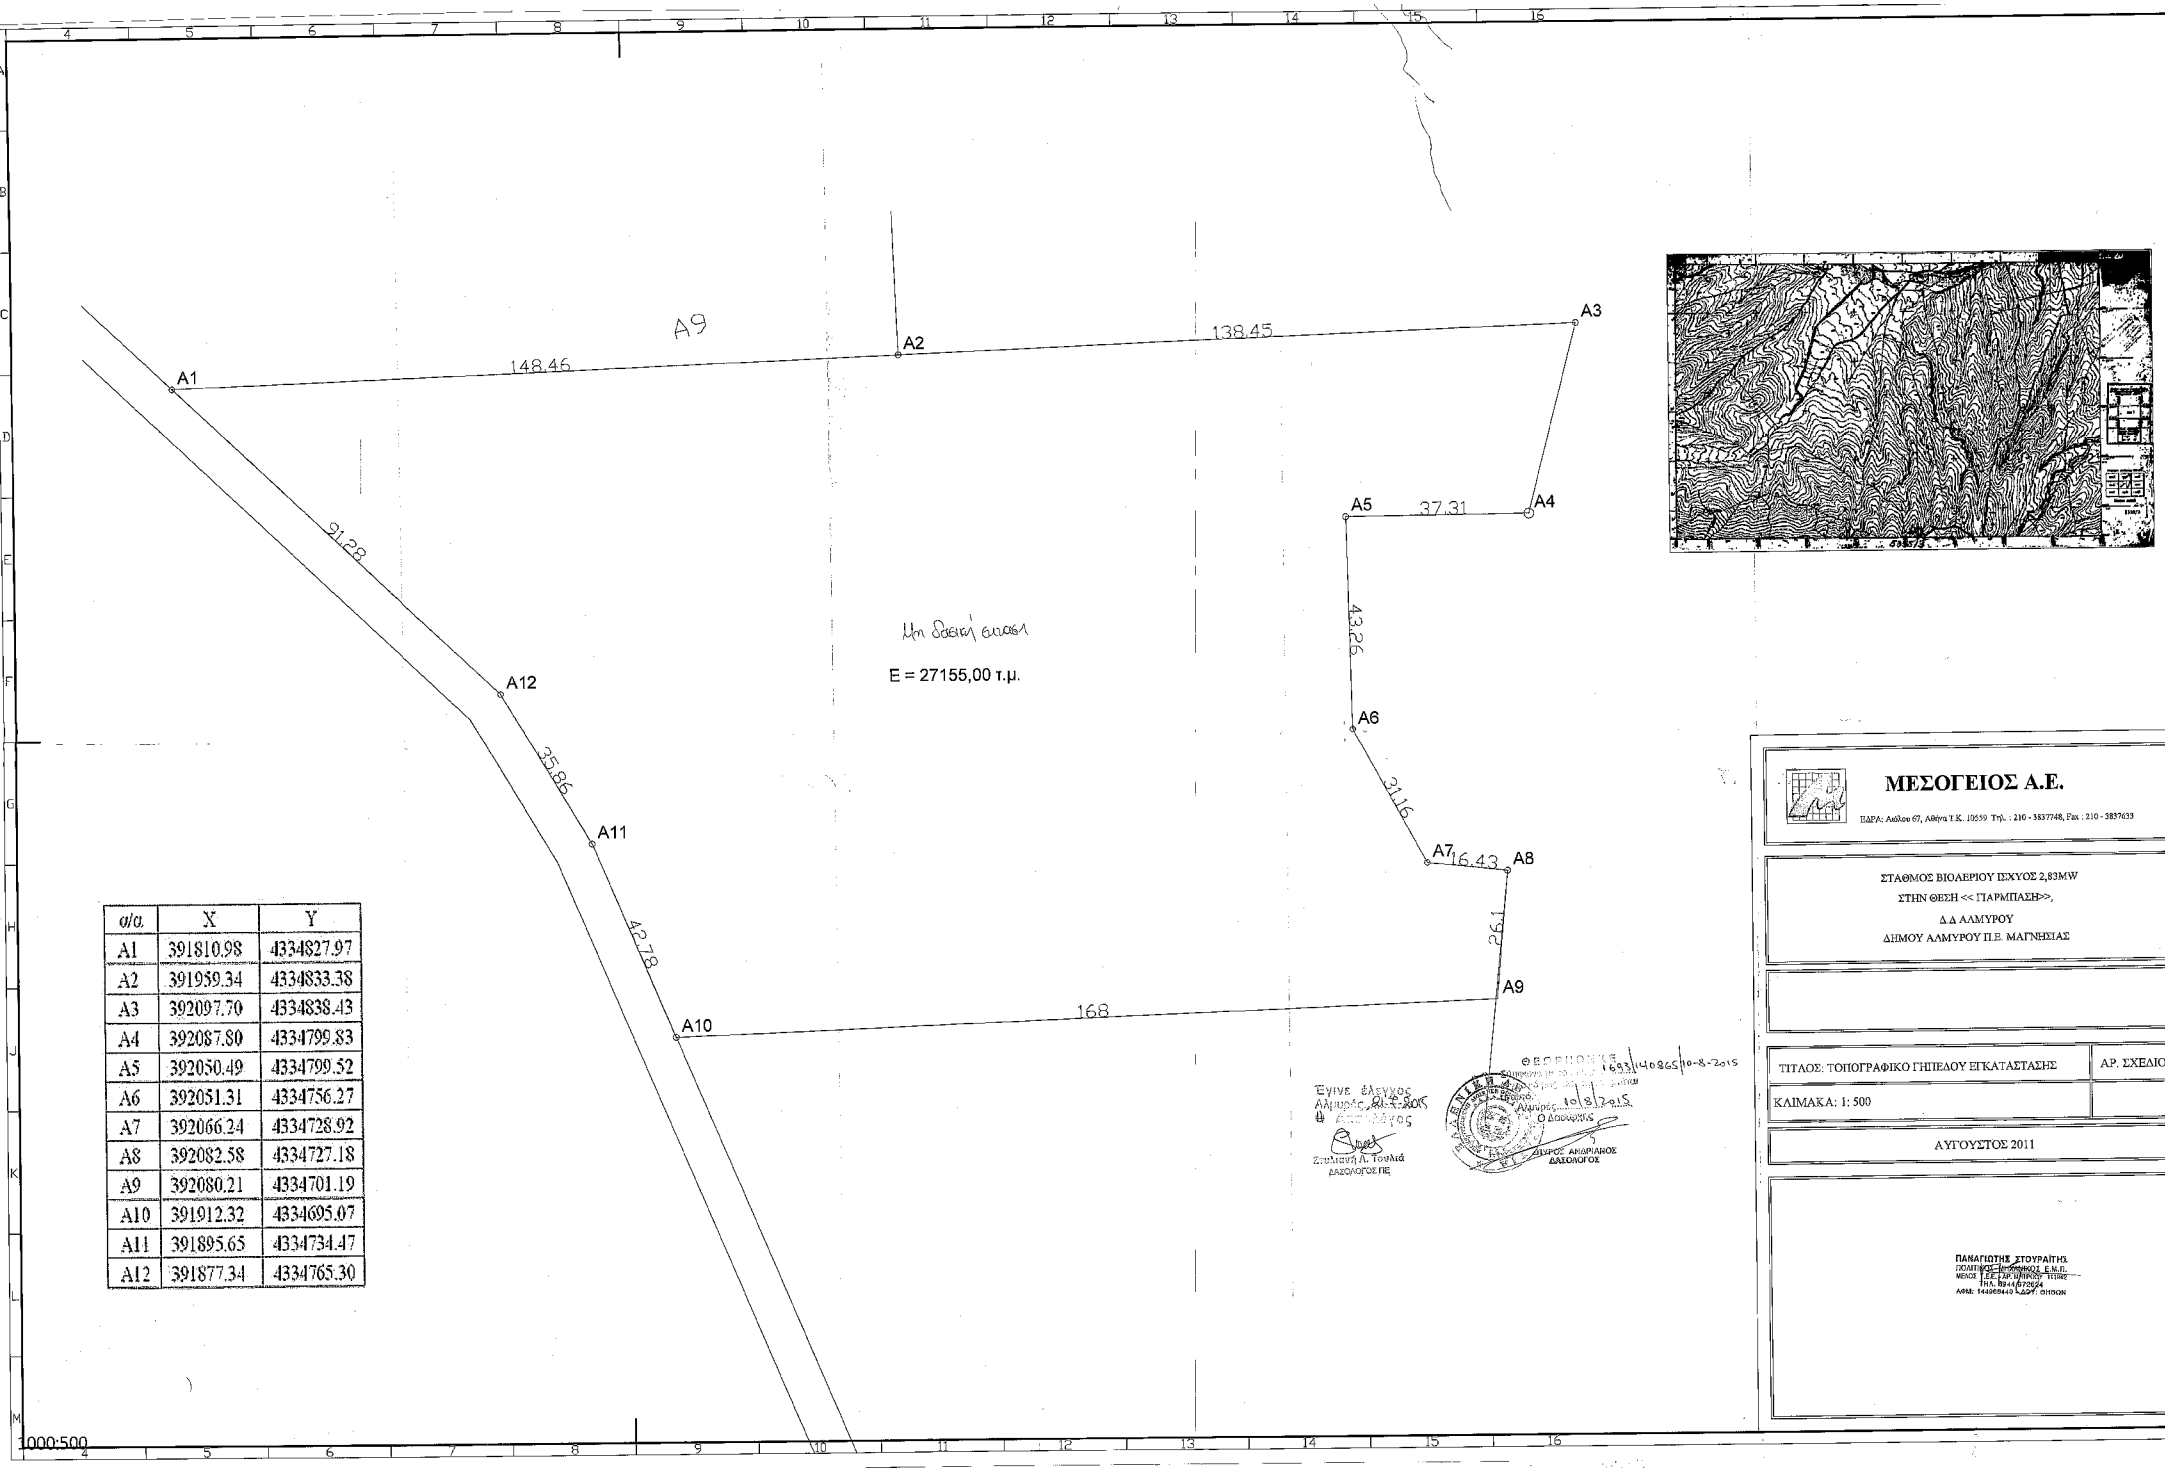

α/α	X	Y
A1	391810.98	4334827.97
A2	391959.34	4334833.38
A3	392097.70	4334838.43
A4	392087.80	4334799.83
A5	392050.49	4334799.52
A6	392051.31	4334756.27
A7	392066.24	4334728.92
A8	392082.58	4334727.18
A9	392080.21	4334701.19
A10	391912.32	4334695.07
A11	391895.65	4334734.47
A12	391877.34	4334765.30

Έγινε έλεγχος
Αλμυρός, 10-8-2015
Στυλιανού Δ. Τσιλιά
ΔΑΣΟΛΟΓΟΣ ΠΕ

ΘΕΩΡΗΘΗΚΕ 1693/140865/10-8-2015
Αλμυρός, 10/8/2015
Ο ΔΙΟΙΚΗΤΗΣ
ΔΗΜΟΣ ΑΛΜΥΡΟΥ
ΔΗΜΟΣ ΑΛΜΥΡΟΥ
ΔΗΜΗΤΡΙΟΣ ΑΝΔΡΙΑΝΟΣ
ΔΑΣΟΛΟΓΟΣ

ΜΕΣΟΓΕΙΟΣ Α.Ε.

ΕΔΡΑ: Αιόλου 67, Αθήνα Τ.Κ. 10559 Τηλ. : 210 - 3837748, Fax : 210 - 3837633

ΣΤΑΘΜΟΣ ΒΙΟΛΕΡΙΟΥ ΙΣΧΥΟΣ 2,83MW
ΣΤΗΝ ΘΕΣΗ << ΓΑΡΜΠΑΣΗ>>,
Δ.Δ ΑΛΜΥΡΟΥ
ΔΗΜΟΥ ΑΛΜΥΡΟΥ Π.Ε. ΜΑΓΝΗΣΙΑΣ

ΤΙΤΛΟΣ: ΤΟΠΟΓΡΑΦΙΚΟ ΓΗΠΕΔΟΥ ΕΓΚΑΤΑΣΤΑΣΗΣ	ΑΡ. ΣΧΕΔΙΟΥ
ΚΛΙΜΑΚΑ: 1: 500	

ΑΥΓΟΥΣΤΟΣ 2011

ΠΑΝΑΓΙΩΤΗΣ ΣΤΟΥΡΑΪΤΗΣ
ΠΟΛΙΤΙΚΟΣ ΜΗΧΑΝΙΚΟΣ Ε.Μ.Π.
ΜΕΛΟΣ Τ.Ε.Ε./Δ/ΝΣΗΣ ΕΠΙΘΕΩΡΗΣΗΣ ΕΡΓΩΝ
ΤΗΛ. 6944672654
ΑΦΜ: 144968440 Δ.Ο.Υ. ΘΗΣΕΩΝ