


ΣΗΜΕΙΟ	X	Y	ΜΗΚΟΣ
1	705942.77	4317103.65	13.65
2	705954.77	4317110.16	6.65
3	705961.29	4317111.44	9.31
4	705970.57	4317112.25	14.37
5	705984.78	4317114.37	17.87
6	706002.31	4317117.85	8.22
7	706010.43	4317119.12	5.65
8	706015.70	4317121.64	2.51
9	706017.42	4317123.48	3.48
10	706019.57	4317126.18	3.62
11	706019.61	4317129.81	7.01
12	706016.40	4317136.04	8.93
13	706011.31	4317143.36	6.08
14	706008.07	4317148.51	7.82
15	706005.06	4317155.51	7.74
16	706003.03	4317162.97	6.60
17	706001.96	4317169.48	7.56
18	706001.84	4317177.05	10.73
19	706003.48	4317187.65	9.89
20	706004.24	4317197.52	3.10
21	706001.14	4317197.49	3.95
22	705997.20	4317197.53	4.76
23	705992.48	4317198.22	8.92
24	705985.98	4317203.73	7.95
25	705980.00	4317208.96	7.63
26	705974.03	4317204.21	5.76
27	705971.98	4317198.62	2.43
28	705970.72	4317196.74	3.69
29	705969.11	4317193.42	6.48
30	705966.23	4317187.62	6.77
31	705964.20	4317181.16	11.55
32	705961.70	4317169.89	7.18
33	705958.35	4317163.54	2.47
34	705957.66	4317161.17	4.99
35	705958.35	4317156.23	2.77
36	705958.45	4317153.46	8.32
37	705955.96	4317145.52	4.12
38	705953.92	4317141.94	10.06
39	705949.53	4317132.89	14.88
40	705941.61	4317120.29	4.48
41	705938.11	4317117.50	7.29
42	705937.13	4317110.28	8.72
1	705942.77	4317103.65	

ΤΜΗΜΑ ΔΑΣΙΚΩΝ ΧΑΡΤΟΓΡΑΦΗΣΕΩΝ
ΕΛΕΓΧΗΚΕ & ΤΟΠΟΘΕΤΗΘΗΚΕ ΣΤΗ ΒΑΣΗ
ΜΥΤΙΛΗΝΗ 30-4-14
Ν. ΧΡΥΣΑΦΗΣ

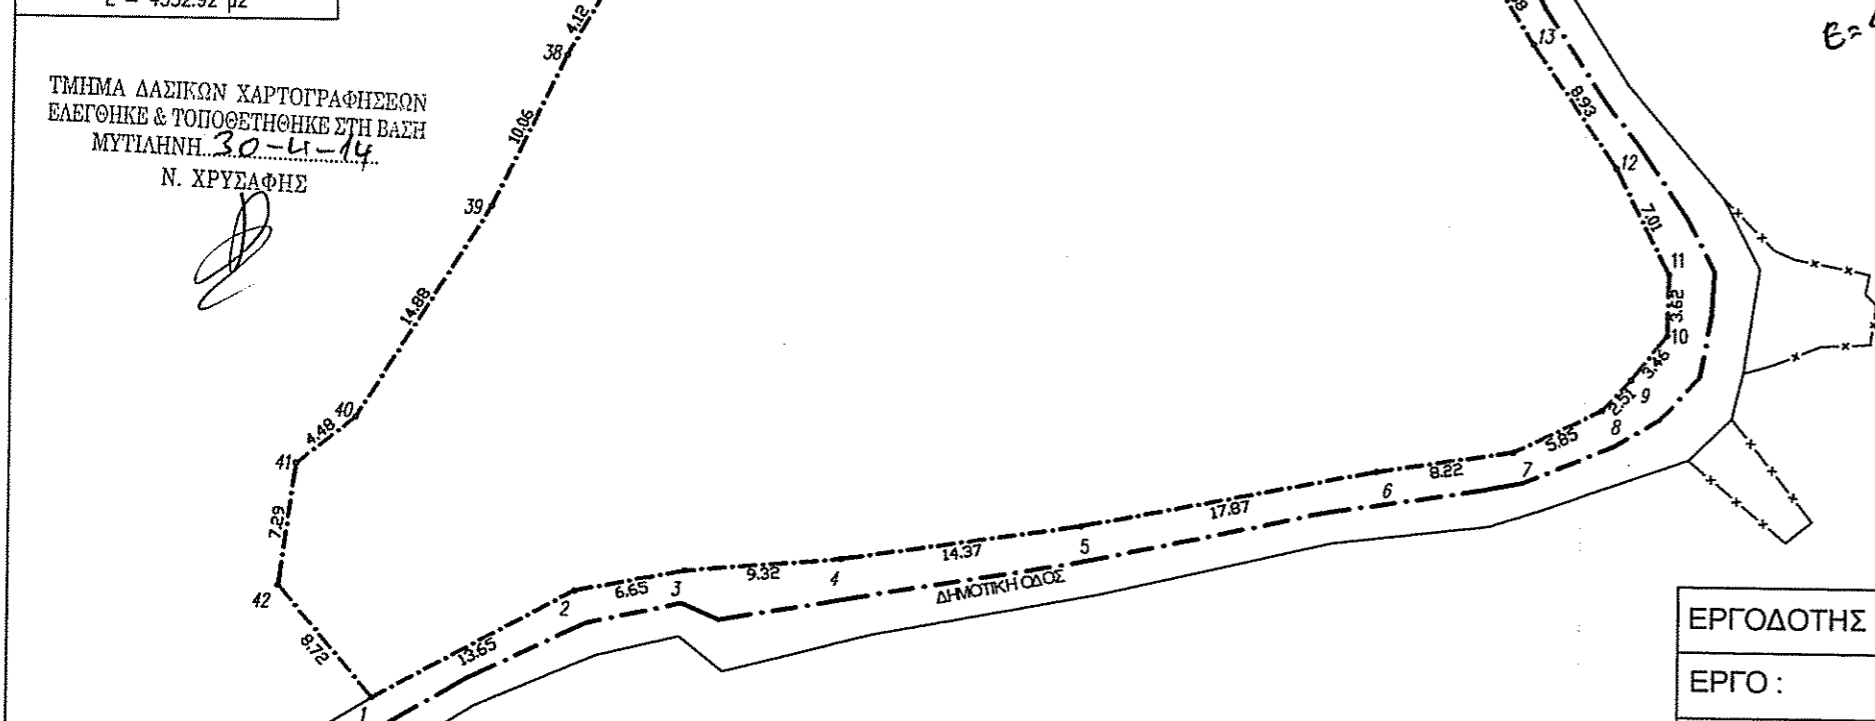

Κατωθι υπογεγραμμένη ΚΑΘΛΙΝ-ΑΝΝ ΝΤΙΚΕΝΣΟΝ εκπροσωπώντας τον πρώην σύζυγο της Δημήτριο Μιχαελελλη ιδιοκτήτη του ακινήτου που εμφανίζεται στο παραπλευρώς τοπογραφικό διάγραμμα-περικλειόμενο από τις πλευρές του πολυγώνου με κορυφές (1,2,3,4,5,39,40,41,42,1), δηλώνω ότι τα όρια του ανωτέρω ακινήτου είναι τα πραγματικά και αυτά που υπαδείχθη στον συντάξαντα Διπλωματούχο Πολιτικό Μηχανικό.

Η ΔΗΛΩΣΗ
ΔΗΛΩΣΗ

ΦΩΤΙΟΣ ΚΡΑΛΗΣ
ΔΙΠΛΩΜΑΤΟΛΟΓΟΣ MSc

Μυτιλήνη 04-07-2014
Ο ΔΗΜΟΣ ΔΑΣΩΝ Ν. ΛΕΣΒΟΥ

ΓΕΝΙΚΟΙ ΟΡΟΙ ΔΟΜΗΣΗΣ	
Π.Δ. 24 / 31-5-1985 ΦΕΚ 270 τΔ Ν 3212/2003 ΦΕΚ 308 Α' / 31-12-03	
Αριτότητα :	Κανόνας :
	Επι Εθνικής - Δημοτικής οδού E = 4000 μ2 Π = 25 μ
	Παρέκκλισεις : E = 4000 μ2 Π = 45 μ Β = 50 μ
	α) Εντός ζώνης οικισμών προ της 24-4-1977 E = 2000 μ2
	β) προ της 12-11-1962 E = 750 μ2 Π = 10 μ Β = 15 μ
γ) από 12-11-1962 μέχρι 12-9-1964 E = 1200 μ2 Π = 20 μ Β = 35 μ	
δ) από 12-9-1964 μέχρι 17-10-1978 E = 2000 μ2 Π = 25 μ Β = 40 μ	
ε) Γενικά από 17-10-1978 μέχρι 31-5-1985 E = 4000 μ2	
Ποσοστό κάλυψης : 10%	
Συντελεστής δόμησης : 0.20	
Αριθμός ορόφων : 2	
Μέγιστο ύψος : 7.50 μ	
Ελάχιστες αποστάσεις κτιρίων από τα όρια (κανόνας) :	15.00 μ
(α, γ, δ, παρέκκλιση)	5.00 μ
(β, παρέκκλιση)	2.50 μ
δασική έκταση	10.00 μ
ρεμα	20.00 μ
ΟΡΟΙ ΔΟΜΗΣΗΣ	
Συντελεστής Δόμησης :	
750 μ2 ≤ E < 1200 μ2	Εοικ ≤ 100 + (E - 750) / 9 μ2
1200 μ2 ≤ E < 2000 μ2	Εοικ ≤ 150 + (E - 1200) / 16 μ2
2000 μ2 ≤ E < 4000 μ2	Εοικ ≤ 200 μ2
4000 μ2 ≤ E < 8000 μ2	Εοικ ≤ 200 + (E - 4000) x 0.02 μ2
8000 μ2 ≤ E	Εοικ ≤ 400 μ2
Αριθμός ορόφων : 2	
Hmax = 7.50 μ για δυο ορόφους	Hmax = 4.00 μ για ισόγειο

ΥΠΕΥΘΥΝΗ ΔΗΛΩΣΗ Ν. 651 / 77 - 1337 / 83 & 2242 / 94

Ο κάτωθι υπογεγραμμένος ΚΑΛΔΕΛΗΣ ΓΕΩΡΓΙΟΣ Διπλωματούχος Πολιτικός Μηχανικός βεβαιώνω υπεύθυνα εν γνώσει των συνεπειών του νόμου περί ψευδούς δηλώσεως σύμφωνα με το Ν. 651 / 77 ότι :

Α) Το παραπλευρώς ελαιοκίτημα ιδιοκτησίας ΔΗΜΗΤΡΙΟΥ ΜΙΧΑΕΛΛΗ έχει συνολικό Εμβαδόν E=4200,00 τ.μ. και βρίσκεται στη θέση: ΑΝΩ ΒΟΥΝΟ - ΚΟΥΦΗ ΒΑΛΑΝΙΔΙΑ είναι Εκτός οικισμού της αγροτικής περιφέρειας ΠΛΩΜΑΡΙΟΥ του Δήμου Λεσβου. Σημειώνεται παραπλευρώς με τα στοιχεία (1,2,3,4,5,.....,38,39,41,42,1) έχει πλευρικές διαστάσεις και όμορες ιδιοκτησίες ως αναγράφονται.

Β) Δεν υπάγεται στις διατάξεις του Ν.1337 / 1983, δεν έχει υποχρέωση εισφοράς σε γη και χρήμα και στην περιοχή που βρίσκεται δεν έχει κυρωθεί πράξη εφαρμογής του άρθρου 12 του νόμου Ν. 1337 / 1983.

ΕΛΕΓΧΗΚΕ
Μυτιλήνη 04-06-14

ΠΛΩΜΑΡΙ ΦΕΒ 2014
Ο ΔΗΛΩΝ

ΓΕΩΡΓΙΟΣ Ι. ΚΑΛΔΕΛΗΣ
ΔΙΠΛ. ΠΟΛΙΤΙΚΟΣ ΜΗΧΑΝΙΚΟΣ
ΜΕΛΟΣ Τ.Ε.Ε. - Α.Μ. 113902
ΠΛΩΜΑΡΙ - ΛΕΣΒΟΥ ☎ 693 7797306
ΑΜΙΑ ΠΛΩΜΑΡΙΟΥ

ΕΡΓΟΔΟΤΗΣ :	ΔΗΜΗΤΡΙΟΣ ΜΙΧΑΕΛΛΗΣ	
ΕΡΓΟ :	ΤΟΠΟΓΡΑΦΙΚΟ ΔΙΑΓΡΑΜΜΑ	
ΤΟΠΟΘΕΣΙΑ :	ΑΓΡΟΤΙΚΗ ΠΕΡΙΦΕΡΙΑ ΠΛΩΜΑΡΙΟΥ - ΔΗΜΟΥ ΛΕΣΒΟΥ ΘΕΣΗ: ΑΝΩ ΒΟΥΝΟ	
ΜΕΛΕΤΗΤΗΣ :	ΚΑΛΔΕΛΗΣ ΓΕΩΡΓΙΟΣ ΔΙΠΛΩΜΑΤΟΥΧΟΣ ΠΟΛΙΤΙΚΟΣ ΜΗΧΑΝΙΚΟΣ	
ΘΕΜΑ ΣΧΕΔΙΟΥ :	ΤΟΠΟΓΡΑΦΙΚΟ ΔΙΑΓΡΑΜΜΑ	ΚΩΔΙΚΟΣ ΜΕΛΕΤΗΣ :
		ΤΔ/Σ
ΚΛΙΜΑΚΑ ΣΧΕΔΙΟΥ :	1:500	ΑΡΙΘΜΟΣ ΣΧΕΔΙΟΥ :
		1
ΥΠΟΓΡΑΦΗ :		ΣΦΡΑΓΙΔΑ ΓΕΩΡΓΙΟΣ Ι. ΚΑΛΔΕΛΗΣ ΔΙΠΛ. ΠΟΛΙΤΙΚΟΣ ΜΗΧΑΝΙΚΟΣ ΜΕΛΟΣ Τ.Ε.Ε. - Α.Μ. 113902 ΠΛΩΜΑΡΙ - ΛΕΣΒΟΥ ☎ 693 7797306 ΑΜΙΑ ΠΛΩΜΑΡΙΟΥ
ΗΜΕΡΟΜΗΝΙΑ :	ΦΕΒ 2014	