


**ΥΠΟΜΝΗΜΑ**  
**ΤΟΠΟΓΡΑΦΙΚΟ ΔΙΑΓΡΑΜΜΑ ΤΗΣ ΚΑΤΕΧΟΜΕΝΗΣ ΕΚΤΑΣΗΣ ΣΤΗ ΔΙΑΝΟΜΗ ΠΕΡΑΙΚΑΣ**  
**ΑΝΑΜΟΡΦΩΣΗΣ 1972 ΔΗΜΟΣ ΗΓΟΥΜΕΝΙΤΣΑΣ ΠΕ ΘΕΣΣΑΛΙΑΣ.**

Όρια κατεχόμενης έκτασης  
 Όρια υπολοίπων ιδιοκτησιών

Τοχμετρική αποτύπωση τμήματος του 143 τεμαχίου του αγροκτήματος Πέρδικας Θεσσαρίας  
 Θεσσαρίας Αναμόρφωσης έτους 1972 υπό στοιχεία "1,2,3,4,5,6,7,8,9,1" και εμβαδού E=3580,686  
 τμ. που κατέχει και ζητά για παραχώρηση.

**ΔΗΛΩΣΗ ΙΔΙΟΚΤΗΤΗ**  
 Η κάτωθι υπογεγραμμένη Τζάνη Θεοδώρα δηλώνει υπεύθυνα ότι υπέδειξε  
 τα όρια της κατεχόμενης έκτασης.

Η ΔΗΛΟΥΣΑ  
*Τζάνη*

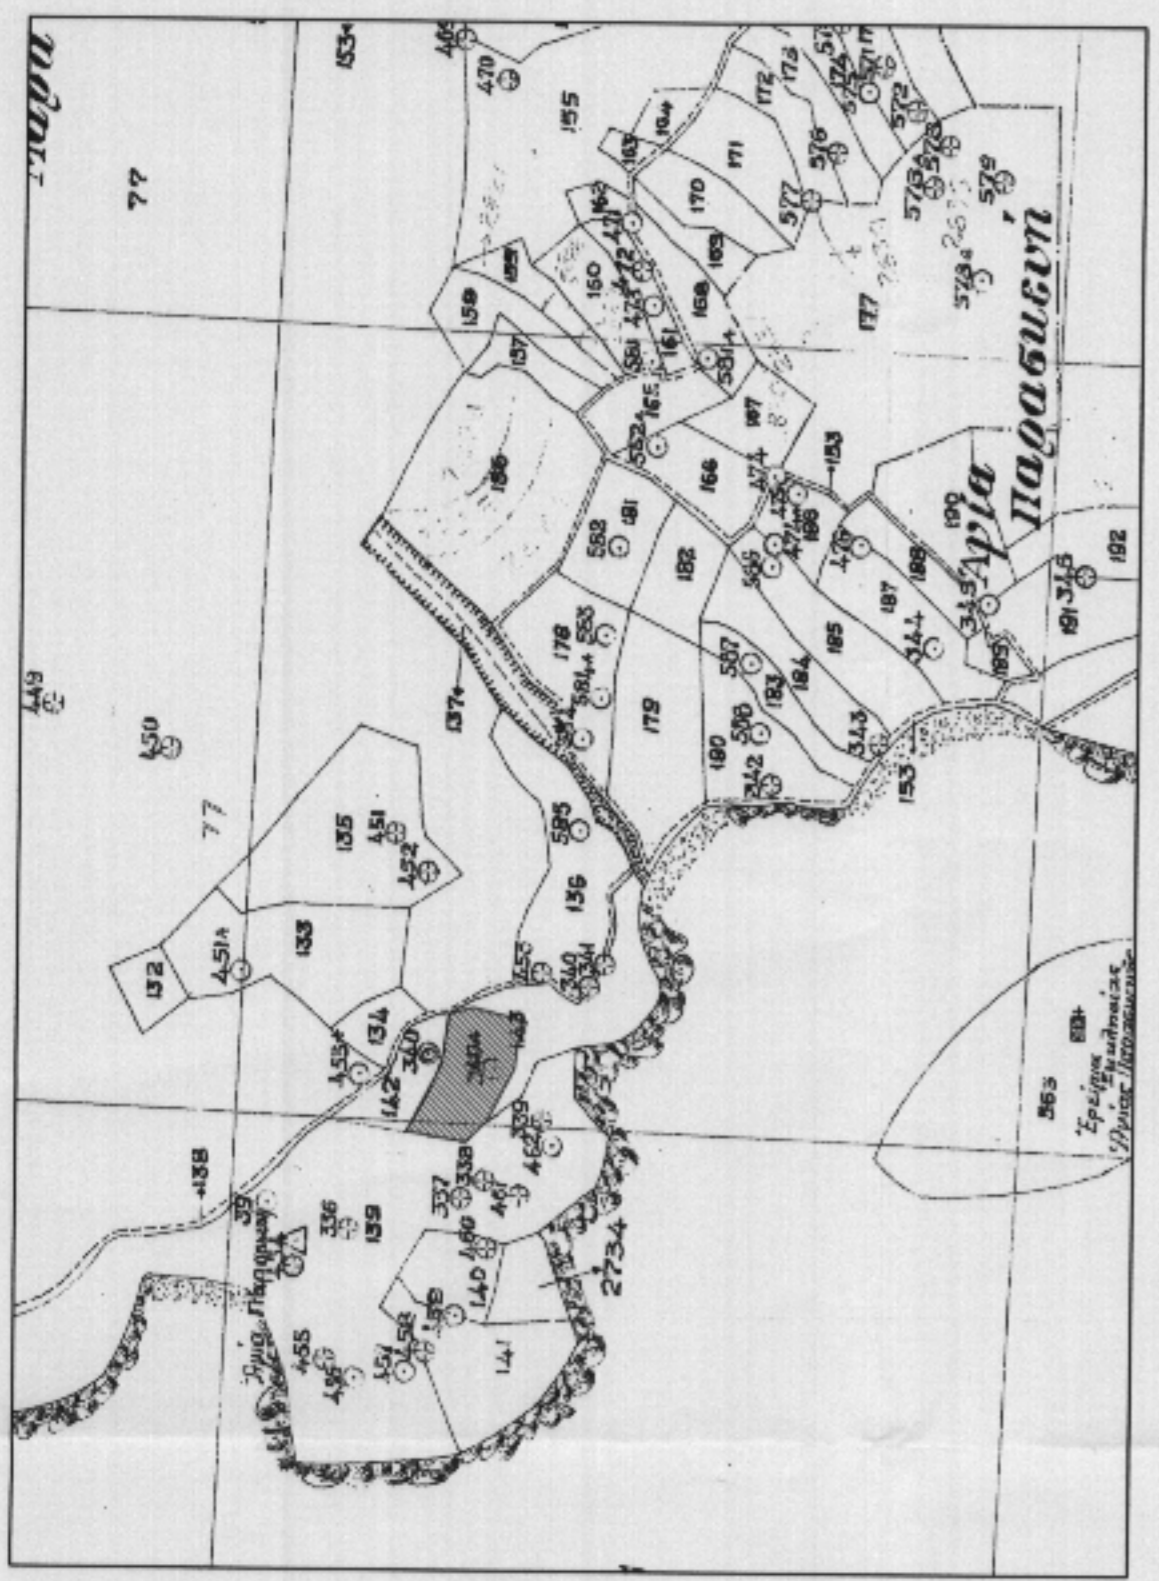

**ΜΕΛΕΤΗΤΗΣ**  
**ΤΣΟΥΜΑΝΗΣ Γ. ΚΩΝΣΤΑΝΤΙΝΟΣ**  
**ΜΗΧΑΝΙΚΟΣ ΓΕΩΠΛΗΡΟΦΟΡΙΚΗΣ ΚΑΙ**  
**ΤΟΠΟΓΡΑΦΙΑΣ Τ.Ε.**  
 8ης ΔΕΚΕΜΒΡΙΟΥ 10  
 ΗΓΟΥΜΕΝΙΤΣΑ  
 ΤΗΛ: 6932301309

**ΕΡΓΟΔΟΤΗΣ**

**ΤΖΑΝΗ ΘΕΟΔΩΡΑ**

**ΕΡΓΟ**

**ΤΟΠΟΓΡΑΦΙΚΟ ΔΙΑΓΡΑΜΜΑ**

**ΘΕΣΗ**  
 ΔΙΑΝΟΜΗ ΠΕΡΑΙΚΑΣ  
 ΑΝΑΜΟΡΦΩΣΗ ΕΤΟΥΣ 1972  
 ΔΗΜΟΣ ΗΓΟΥΜΕΝΙΤΣΑΣ  
 ΠΕ ΘΕΣΣΑΛΙΑΣ

**ΘΕΜΑ**  
**ΤΟΠΟΓΡΑΦΙΚΟ ΔΙΑΓΡΑΜΜΑ**  
**ΑΡ. ΣΧΕΔΙΟΥ**  
**1**


**ΚΑΙΜΑΚΑ**  
**1:500**

**ΧΡΟΝΟΣ ΜΕΛΕΤΗΣ**  
**ΜΑΙΟΣ 2015**

**ΥΠΟΓΡΑΦΗ - ΣΦΡΑΓΙΔΑ**

**ΤΣΟΥΜΑΝΗΣ Γ. ΚΩΝ/ΝΟΣ**  
 ΠΤ.ΧΟΣ ΜΗΧΑΝΙΚΟΣ ΓΕΩΡΓ. & ΤΟΠΟΓΡΑΦΙΑΣ/ΤΕ  
 Α.Μ. / Ε.Ε.Τ.Ε.Μ.: 34152  
 8ης ΔΕΚΕΜΒΡΙΟΥ 10 ΗΓΟΥΜΕΝΙΤΣΑ  
 ΤΗΛ: 6932301309  
 Δ.Φ.Μ. 108047098 ΔΟΥ ΗΓΟΥΜΕΝΙΤΣΑΣ

**ΤΚ**  
**Τσουμάνης Γ. Κωνσταντίνος**  
 Μηχανικός Γεωπληροφορικής & Τοπογραφίας  
 Τοπογραφικά Διαγράμματα - Αποτυπώσεις  
 Εφαρμογές Αγροτεμαχίων & Οικόπεδων  
 Τηλ. 6932 301 309  
 e-mail: tsoumanis@hotmail.com  
 Δ/ση: 8ης Δεκεμβρίου 10 - Ηγουμενίτσα

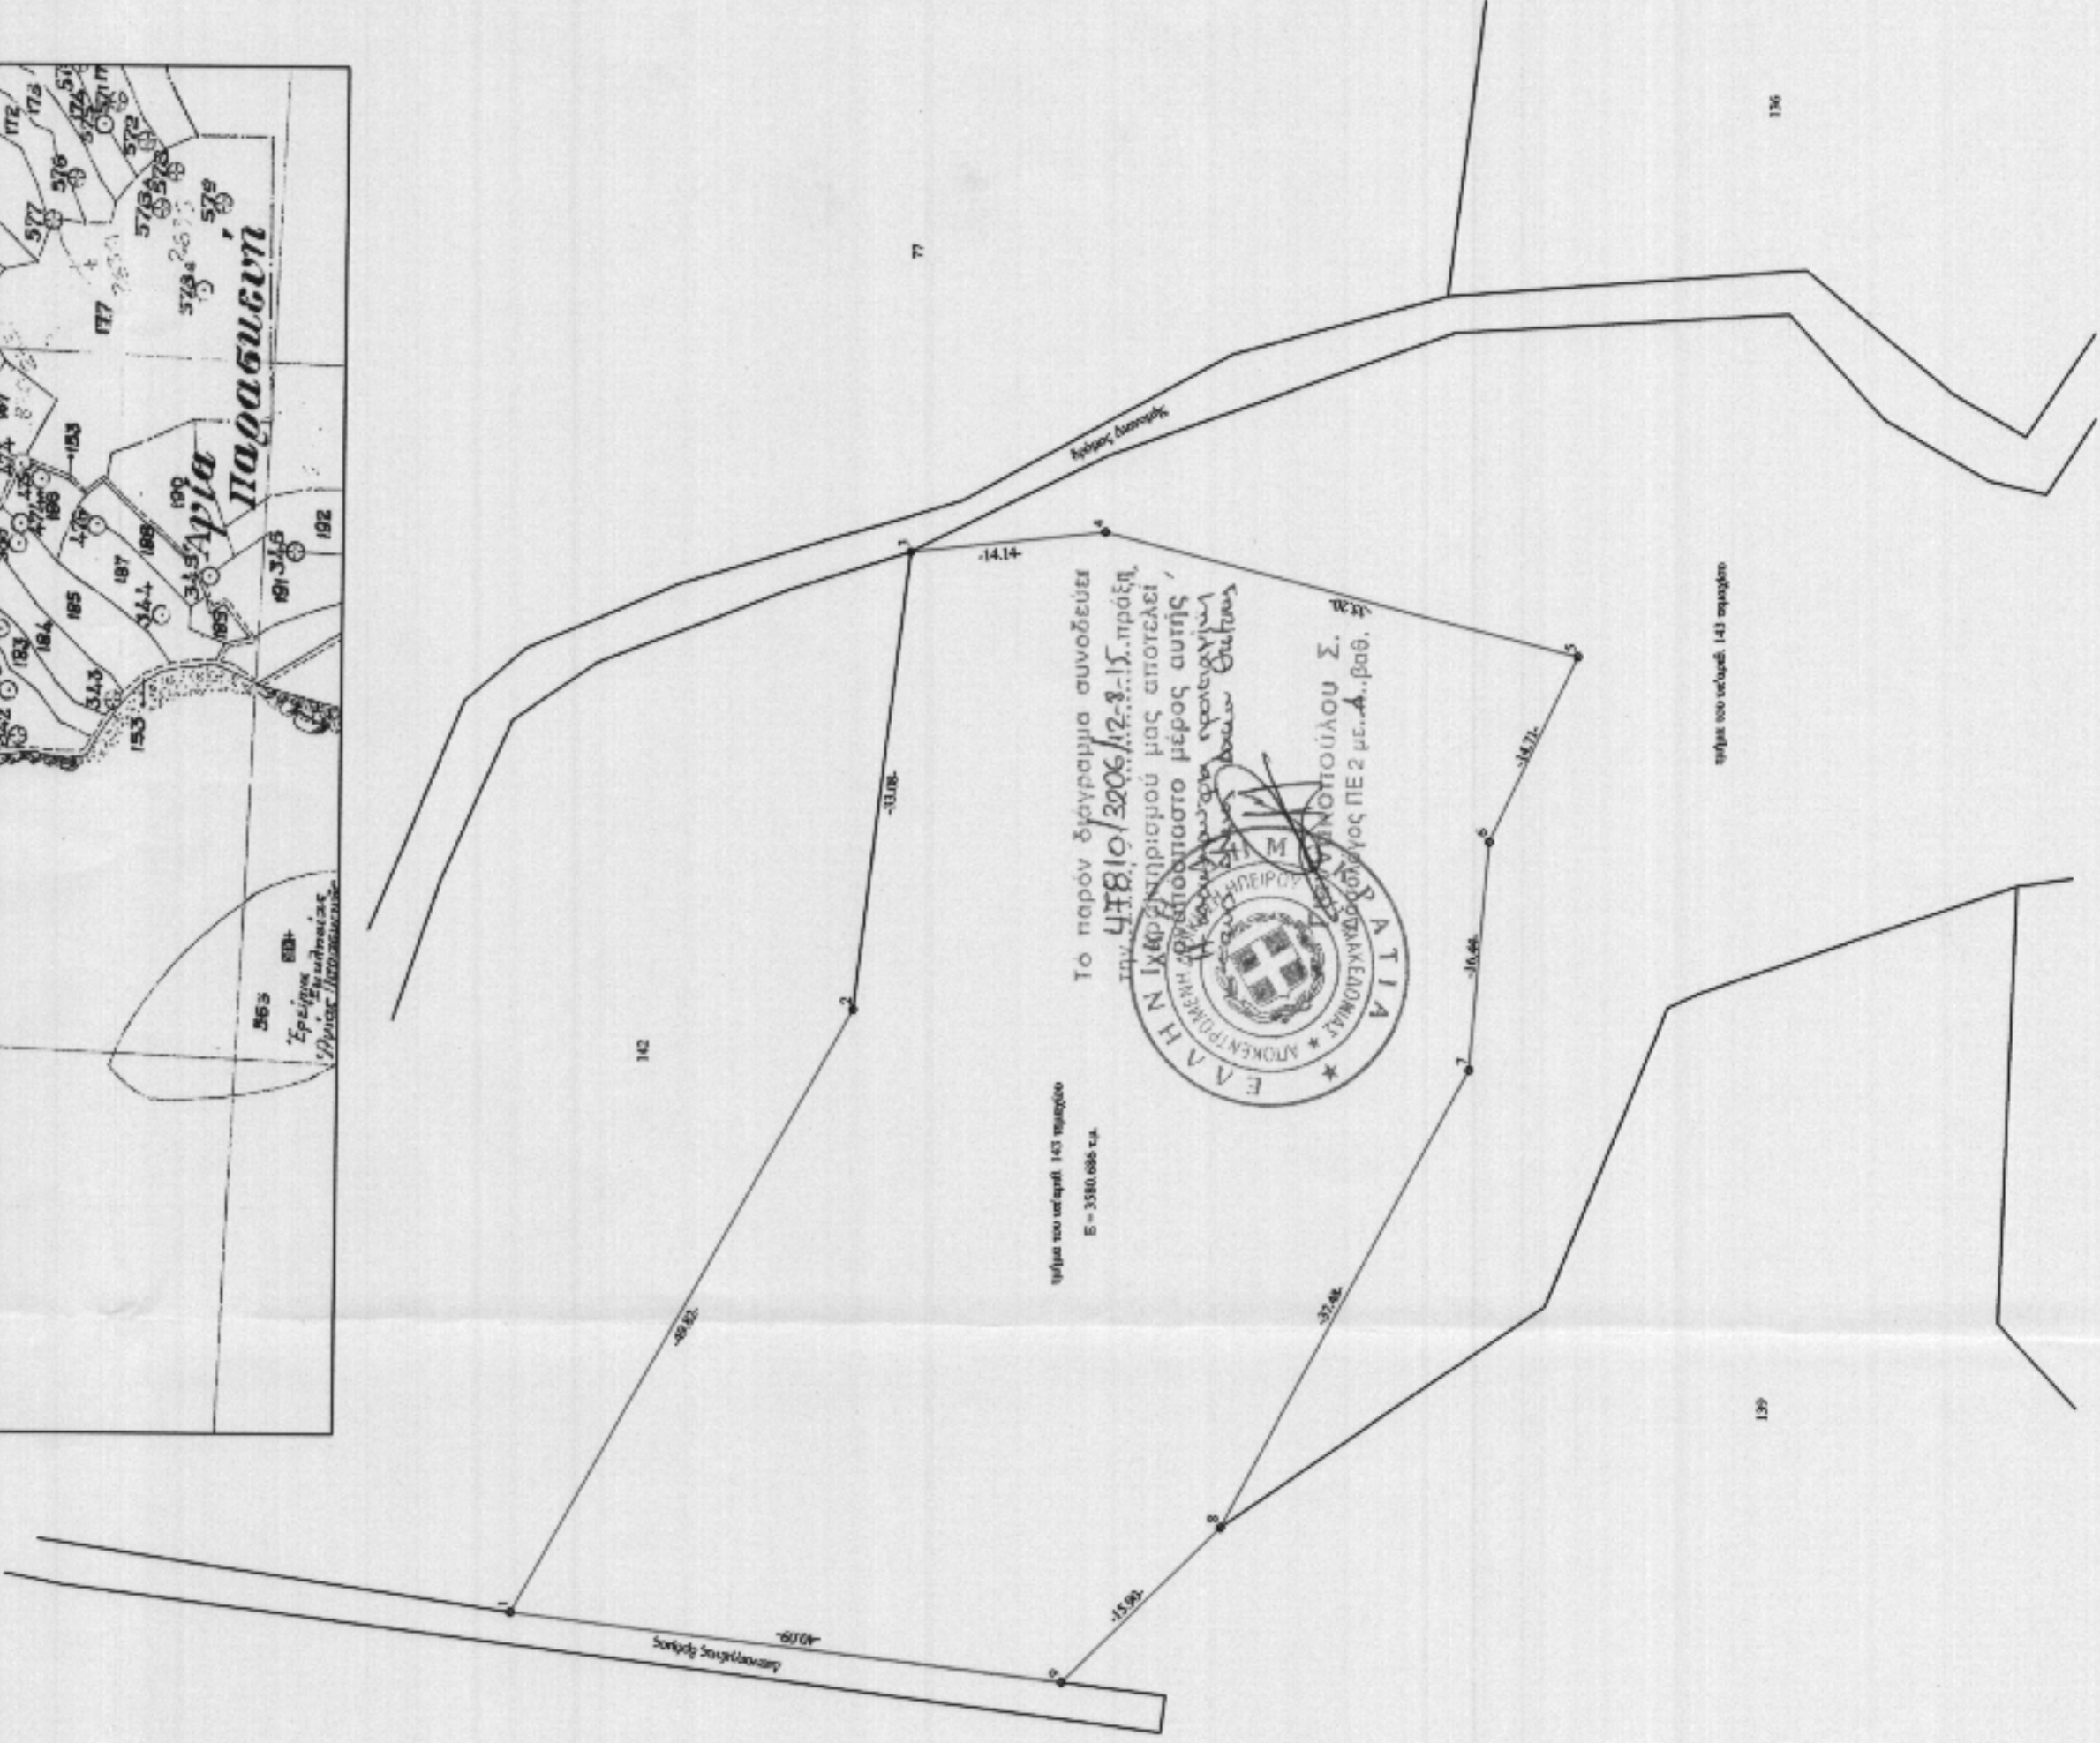

**ΕΜΒΛΟΜΕΤΡΗΣΗ ΓΗΠΕΔΟΥ**  
 Με τη βοήθεια των ορθογωνίων συντεταγμένων των κορυφών του ΕΓΣΑ X'Y'

ΣΗΜΕΙΟ	X	Y	ΜΗΚΟΣ
1	178693.53	4366347.45	49.82
2	178737.13	4366323.35	33.08
3	178720.00	4366319.39	14.14
4	178771.57	4366305.53	35.20
5	178763.02	4366271.38	14.71
6	178733.28	4366278.81	16.44
7	178700.17	4366296.38	37.48
8	178688.93	4366307.63	15.90
9	178693.53	4366347.45	40.09

E=12 ΣΧλ. - Χε-ΥΧη. - Ψη+1)  
**E = 3580,686 μ²**