


4368500


ΤΟΠΟΓΡΑΦΙΚΟ ΔΙΑΓΡΑΜΜΑ

ΤΗΣ ΥΠΟ ΣΤΟΙΧΕΙΑ Α1-Α2-Α3-Α4-Α5-Α1 ΑΙΤΟΥΜΕΝΗΣ ΔΑΣΙΚΗΣ ΟΔΟΥ ΣΕ ΔΗΜΟΣΙΟ ΔΑΣΟΣ ΣΤΗ ΘΕΣΗ "ΚΑΝΑΒΟΤΟΠΙΑ" ΤΗΣ Τ.Κ. ΠΕΤΡΟΧΩΡΙΟΥ Δ.Δ. ΠΙΝΔΕΩΝ ΔΗΜΟΥ ΠΥΛΗΣ ΤΟΥ ΝΟΜΟΥ ΤΡΙΚΑΛΩΝ

ΠΡΟΒΟΛΗ ΕΓΣΑ87

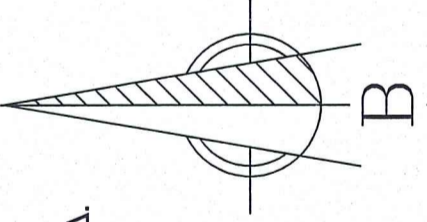

ΚΛΙΜΑΚΑ 1:500

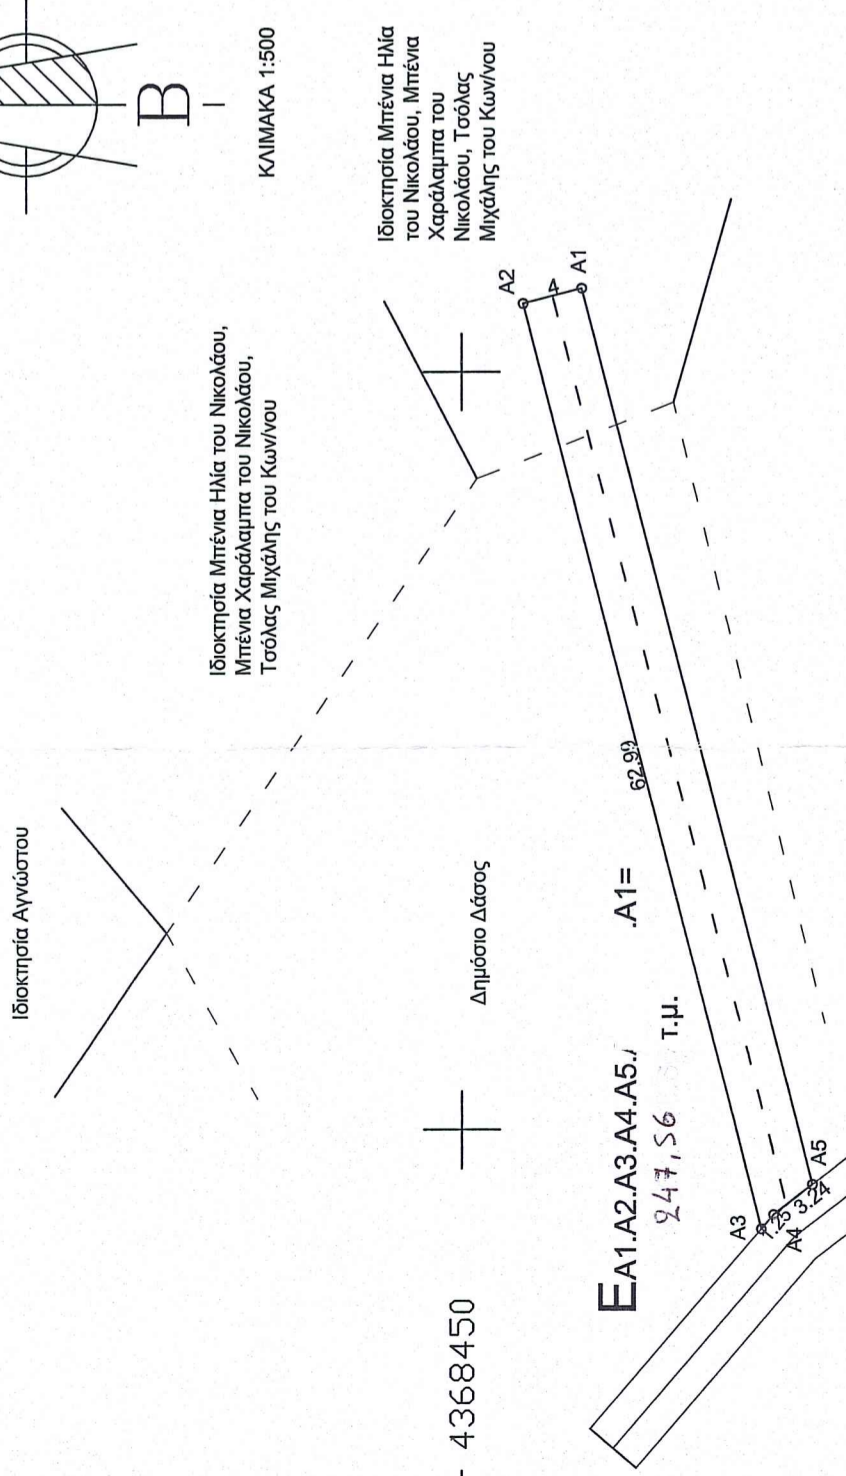

α/α	X	Y
A1	286555.5	4368442.06
A2	286554.5	4368445.94
A3	286493.51	4368430.2
A4	286494.46	4368429.39
A5	286496.44	4368426.82

ΜΗΚΟΣ ΠΡΟΤΕΙΝΟΜΕΝΗΣ ΟΔΟΥ 247,56 Μ.

ΠΡΟΤΕΙΝΟΜΕΝΟΣ ΛΟΓΟΣ ΕΡΓΟΥ
ΓΙΑ ΔΑΣΗ
ΥΠΟΧΡΩΝ ΛΟΓΟΣ ΕΡΓΟΥ

Ελέγχθηκε

ΤΡΙΚΑΛΑ 3-8-2015


Ανήκει στο
4315/137939/05-08-15
Υπογραφο μιας
ΤΡΙΑΜΗΝΙΑΙΑΣ ΠΡΟΧΗΣ
05-8-15
Κοινούτσου Χρήστου
Δασολόγος με Β' Βαθμό

ΠΑΡΑΤΗΡΗΣΗ

Τα όρια του αγροτεμαχίου υποδείχθηκαν από τον ιδιοκτήτη.

286550

286550

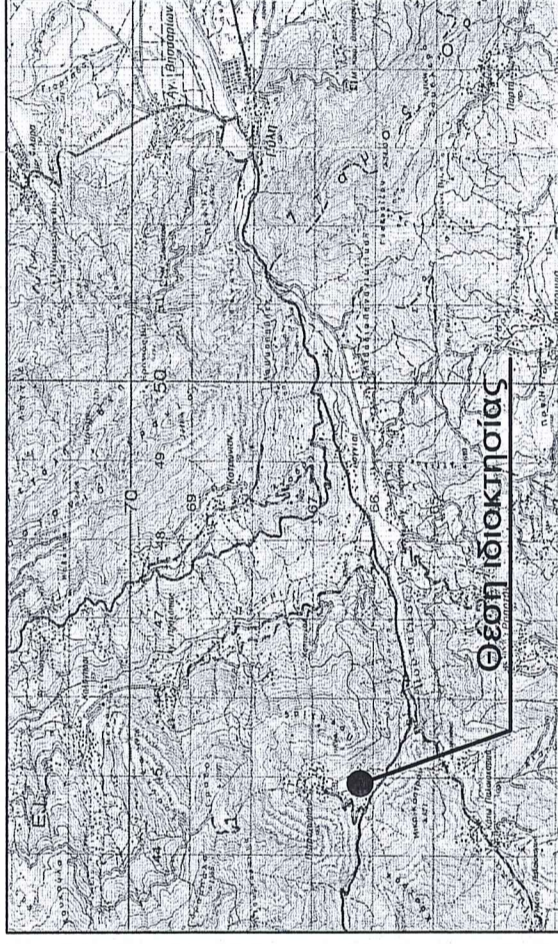

Τα όρια υποδείχθηκαν από τους ιδιοκτήτες. Οι συντεταγμένες είναι σε Ε.Γ.Σ.Α. '87 (εξαρτημένο τοπογραφικό από το κρατικό δίκτυο)

ΕΜΒΑΔΟ ΙΔΙΟΚΤΗΣΙΑΣ

Το εμβαδό της προτεινόμενης δασικής οδού ανέρχεται σε 247,56 Τ.μ.

ΔΗΛΩΣΗ ΥΛΟΠΟΙΗΣΗΣ ΟΡΙΩΝ

Οι υπογεγραμμένοι Μπένιας Ηλίας του Νικολάου, Μπένιας Χαράλαμπος του Νικολάου και Τσόλας Μιχάλης του Κων/νου δηλώνουν υπεύθυνα και εν γνώσει των συνεπειών του νόμου περί ψευδούς δήλωσης ότι είναι κάτοχοι των γειτονικών εκτάσεων, όπως αυτοί εμφανίζονται στο παρόν τοπ/κό διάγραμμα, και αιτούνται τη διενέργεια πράξης χαρακτηρισμού της προτεινόμενης δασικής οδού για την πρόσβασή τους στα ιδιόκτητα αγροτεμάχια, εμβαδού Ε= 247,56 Τ.μ., πλάτος καταστρώματος 4 μ., μήκους 61,85 μ. Τα δε όρια που έχουμε υλοποιήσει είναι ορθά.

ΤΡΙΚΑΛΑ Ιούλιος 2015
Ο Δηλών

ΚΟΥΛΟΥΚΟΥΡΑΣ ΗΛΙΑΣ, ΔΑΣΟΛΟΓΟΣ - ΠΕΡΙΒΑΛΛΟΝΤΟΛΟΓΟΣ
ΓΡΑΦΕΙΟ ΔΑΣΙΚΩΝ & ΠΕΡΙΒΑΛΛΟΝΤΙΚΩΝ ΜΕΛΕΤΩΝ
οδός Ζηλευτής - Τρίκαλα - Τηλ.: 24310-30004

ΕΡΓΟΔΟΤΗΣ : ΜΠΕΝΙΑΣ ΗΛΙΑΣ του Νικολάου
ΜΠΕΝΙΑΣ Χαράλαμπος του Νικολάου
Τσόλας Μιχάλης του του Κων/νου

ΘΕΣΗ ΕΡΓΟΥ: "Καναβοτόπια" Τ.Κ. Πετροχωρίου
Λήμνου Πύλης

ΜΕΛΕΤΗΤΗΣ : Κουλουκούρας Ηλίας

ΘΕΜΑ ΣΧΕΔΙΟΥ: Τοπογραφικό Διάγραμμα

ΚΛΙΜΑΚΑ ΣΧΕΔΙΟΥ: 1:500

ΗΜΕΡΟΜΗΝΙΑ : Ιούλιος 2015

ΣΦΡΑΓΪΔΑ - ΥΠΟΓΡΑΦΗ

ΗΛΙΑΣ ΧΡΗΣΤ. ΚΟΥΛΟΥΚΟΥΡΑΣ
ΔΑΣΟΛΟΓΟΣ - ΠΕΡΙΒΑΛΛΟΝΤΟΛΟΓΟΣ ΜΕΛΕΤΗΤΗΣ
ΜΕΛΟΣ ΓΕΩΤΕΧΝ. ΕΡΓ. ΠΕΤΡΟΥ: 2-03468
ΑΡ. ΜΗΤΡΩΟΥ ΑΠ.ΥΠΟ.ΜΕ.ΔΙ. 24093
ΟΔΟΣ ΖΗΛΕΥΤΗΣ - ΤΡΙΚΑΛΑ - Τ.Κ. 42100
ΤΗΛ. & FAX: 24310 30004
ΑΦΜ: 130071222 - ΔΟΥ: ΤΡΙΚΑΛΩΝ
e-mail: iliaskoul@yahoo.gr

ΑΡΙΘΜΟΣ ΣΧΕΔΙΟΥ

1