

# ΤΟΠΟΓΡΑΦΙΚΟ ΔΙΑΓΡΑΜΜΑ

ΙΔΙΟΚΤΗΣΙΑΣ : ΑΠΟΣΤΟΛΟΥ ΠΕΤΣΑ;

Νομός : ΚΟΡΙΝΘΙΑΣ

Δήμος : ΛΟΥΤΡΑΚΙΟΥ - ΠΕΡΑΧΩΡΑΣ - ΑΓΙΩΝ ΘΕΟΔΩΡΩΝ

Δημοτικό Διαμερισμα : ΛΟΥΤΡΑΚΙΟΥ

Θέση : " ΜΥΤΙΚΑ - ΚΟΚΚΙΝΙΑ "

ΕΜΒΑΔΟΝ ΓΗΠΕΔΟΥ : 436.33 μ<sup>2</sup>

$$E (1,2,3,4,1) = 436.33 \mu^2$$

ΔΗΛΩΣΗ Ν. 651/77 & ΕΓΚΥΚΛΙΟΣ Υ.Π.Ε. ΧΩ.ΔΕ. 51974/6737/12-7-1989

Το παρον γηπεδο με τα στοιχεία :

1,2,3,4,1

Εκτασεως 436.33,μ<sup>2</sup> βρισκεται εκτος σχεδιου πολεως . εκτος οικισμου προφισταμενου του 1923 και εκτος ζωνης των 500 μ αυτου .

Ειναι ΜΗ αρτιο και ΜΗ οικοδομησιμο συμφωνα με τις ισχιουσες πολεοδομικες διαταξεις της περιοχης - ΦΕΚ . 270Δ/85.

Το παραπανω γηπεδο δεν υπαγεται στις διαταξεις του Ν.1337/1983 και δεν οφειλει εισφορα σε γη και χρημα.

Ειναι εκτος ΓΠΣ, εκτος περιοχης με ειδικους αρους δομησης . ΑΠΟΣΤΑΣΗ ΑΠΟ ΘΑΛΑΣΣΑ < 800 μ

Πρ. Χαρ. Η. του Δασαρχειου  
Κορινθου.

Κορινθου 29.4.2013  
Μηθόλης Παναγιώτης  
Δασαρχος με Α' βαθμό

Κλίμακα : 1 : 200

ΣΥΝΤΑΞΑΣ ΜΗΧΑΝΙΚΟΣ  
ΣΚΟΥΡΤΗ Δ. ΚΩΝΣΤΑΝΤΙΝΑ  
ΠΤΥΧΙΧΟΣ ΠΟΛΙΤΙΚΟΣ ΜΗΧΑΝΙΚΟΣ Τ.Ε.  
ΑΡ. ΜΗΤΡΩΟΥ ΕΕΤΕΜ 27279  
ΚΟΛΙΑΤΣΟΥ 55 - ΚΟΡΙΝΘΟΣ 20100  
ΑΦΜ 111998870 ΔΟΥ ΚΟΡΙΝΘΟΥ

ημερομηνια : ΦΕΒΡΟΥΑΡΙΟΣ 2012

υπογραφη :

σφραγιδα :

ΣΚΟΥΡΤΗ Δ. ΚΩΝΣΤΑΝΤΙΝΑ  
ΠΤΥΧΙΧΟΣ ΠΟΛΙΤΙΚΟΣ ΜΗΧΑΝΙΚΟΣ Τ.Ε.  
ΑΡ. ΜΗΤΡΩΟΥ ΕΕΤΕΜ 27279  
ΚΟΛΙΑΤΣΟΥ 55 - ΚΟΡΙΝΘΟΣ 20100  
ΑΦΜ 111998870 ΔΟΥ ΚΟΡΙΝΘΟΥ


το παρόν  
είναι απόλυτα

ΚΩΔΙΚΟΣ	Ε	E = 436.33 μ <sup>2</sup>	
ΚΟΡΤΦΕΣ	X	Y	ΠΛΕΥΡΕΣ
1	411575.179	4194988.755	13.01
2	411562.232	4194987.474	32.05
3	411560.855	4194955.454	13.58
4	411574.428	4194954.905	33.86

X=411540  
Y=4194980

X=411540  
Y=4194960

X=411540  
Y=4194940

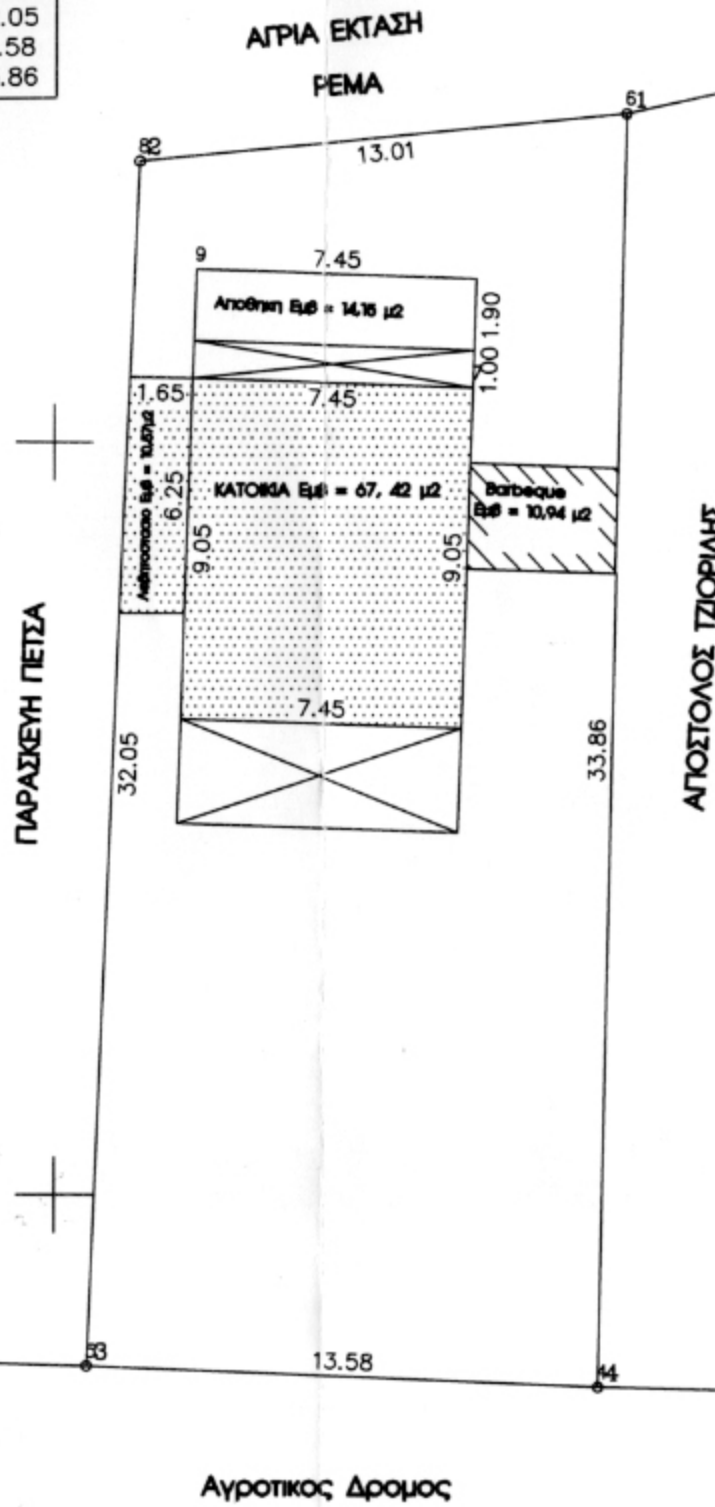

ΠΑΡΑΤΗΡΗΣΕΙΣ

1. Δεν έγινε έλεγχος πύλων από τον μηχανικό
2. Τα όρια υπεδείχθησαν από τον κ. ....
3. Το γηπέδο υπαγεται στο έλεγχο Δασαρχείου, έχει δεν έχει χαρακτηρισμο.

ΔΗΛΩΣΗ ΙΔΙΟΚΤΗΤΗ

Ο κάτωθι υπογεγραμμένος ιδιοκτήτης κ. ΑΠΟΣΤΟΛΟΣ ΠΕΤΣΑΣ της ιδιοκτησίας που εμφανίζεται στο παρόν τοπογραφικό διάγραμμα, δηλώνω υπεύθυνα ότι τα αναγραφόμενα στο ανωτέρω διάγραμμα στοιχεία, είναι απόλυτα ακριβή, τα δε όρια της ιδιοκτησίας μου τέθηκαν καθ' υπόδειξή μου.

Κορινθος Φεβρουαριος 2012  
Ο Ιδιοκτήτης



X=411560  
Y=4194940

X=411580  
Y=4194940

X=411600  
Y=4194940

