


ΑΚΡΙΒΕΣ ΑΠΟΣΠΑΣΜΑ ΧΑΡΤΗ Γ.Υ.Σ κλ. 1 : 5000

ΣΥΝΤΕΤΑΓΜΕΝΕΣ ΚΟΡΥΦΩΝ ΑΓΡΟΤΕΜΑΧΙΟΥ ΚΑΤΑ ΕΓΣΑ 87		
A	X=533220.38	Y=4208764.62
B	X=533273.56	Y=4208724.27
Γ	X=533281.28	Y=4208729.26
Δ	X=533308.32	Y=4208739.45
E	X=533322.64	Y=4208740.71
Z	X=533325.82	Y=4208775.24
H	X=533326.57	Y=4208799.94
Θ	X=533281.24	Y=4208801.63
I	X=533233.40	Y=4208795.04
K	X=533229.00	Y=4208793.00
Λ	X=533226.04	Y=4208790.20

ΥΠΕΥΘΥΝΗ ΔΗΛΩΣΗ ΤΟΥ Ν. 651/77 ΚΑΙ 1337/83
 Δηλώνω υπεύθυνα ότι το αγροτεμάχιο με τα περιμετρικά στοιχεία (Α-Β-Γ-Δ-Ε-Ζ-Η-Θ-Ι-Κ-Λ-Α) ιδιοκτησίας Κωνσταντίνου Λαγωνικού τα όρια του οποίου μου υποδείχτηκαν από τον ίδιο τον ιδιοκτήτη βρίσκεται στη θέση " Άγιος Γεώργιος " Καλυβιών εκτός σχεδίου πόλεως του Δήμου Καρύστου έχει εμβαδόν Ε = 6072.70 m2 και είναι άρτιο και οικοδομήσιμο σύμφωνα με τις ισχύουσες σήμερα πολεοδομικές διατάξεις.

Κάρυστος, Ιούλιος 2015

Ο Μηχανικός

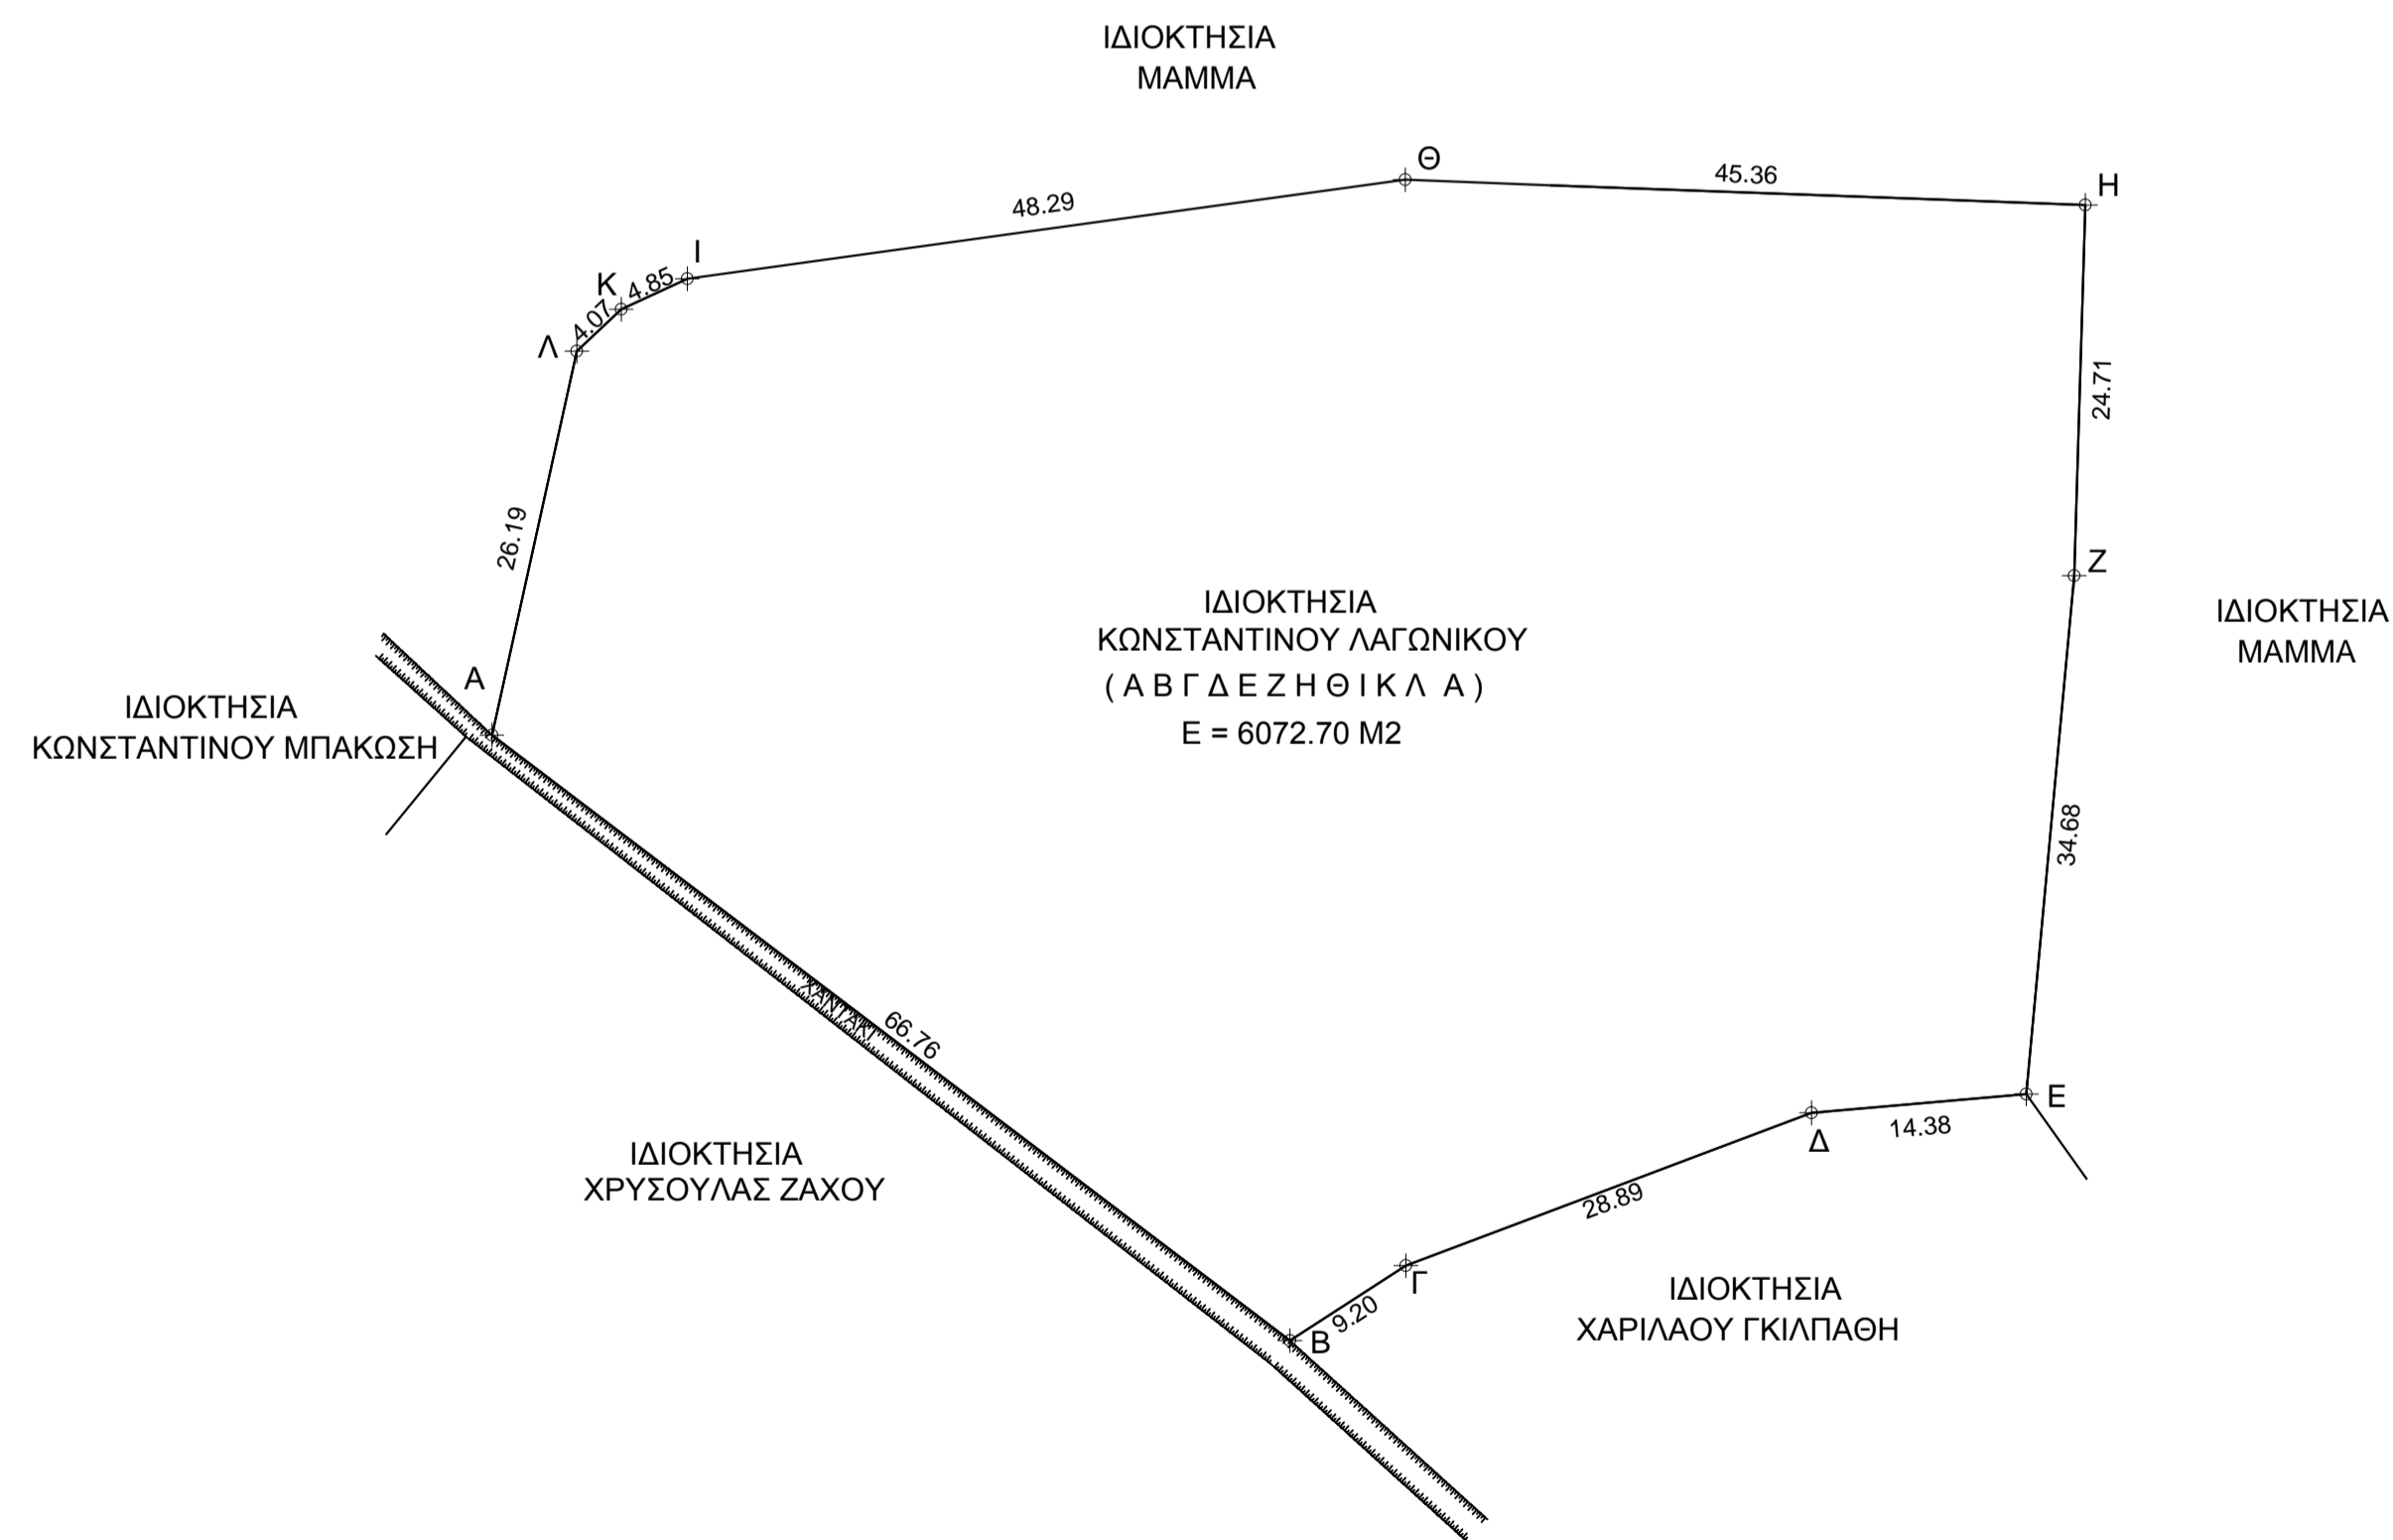

ΕΡΓΟ:

ΑΠΟΤΥΠΩΣΗ ΑΓΡΟΤΕΜΑΧΙΟΥ

ΕΡΓΟΔΟΤΗΣ:

ΚΩΝΣΤΑΝΤΙΝΟΣ ΛΑΓΩΝΙΚΟΣ

ΘΕΣΗ ΕΡΓΟΥ:

ΘΕΣΗ " ΑΓΙΟΣ ΓΕΩΡΓΙΟΣ " ΚΑΛΥΒΙΩΝ ΕΚΤΟΣ ΣΧΕΔΙΟΥ ΠΟΛΕΩΣ ΤΟΥ ΔΗΜΟΥ ΚΑΡΥΣΤΟΥ

ΜΕΛΕΤΗΤΗΣ:

ΕΛΕΥΘΕΡΙΟΣ ΡΑΒΙΟΛΟΣ & ΣΥΝΕΡΓΑΤΕΣ Ε.Ε.
 ΑΙΟΛΟΥ 30 - ΚΑΡΥΣΤΟΣ ΤΗΛ. 2224026328
 FAX: 2224026528 / Email: eravi@tee.gr & eraviolos@yahoo.gr

ΤΙΤΛΟΣ ΣΧΕΔΙΟΥ:

ΤΟΠΟΓΡΑΦΙΚΟ

ΚΛΙΜΑΚΑ:

1:500

ΑΡ.ΣΧΕΔΙΟΥ

A 1

ΣΦΡΑΓΙΔΑ ΥΠΟΓΡΑΦΗ ΜΕΛΕΤΗΤΟΥ:

ΘΕΩΡΗΣΗ:

ΚΑΡΥΣΤΟΣ ΙΟΥΛΙΟΣ 2014