

Μερίς γαιών 807 ΚΑΛΑΒΑΡΔΩΝ
 ΣΥΝΤΕΤΑΓΜΕΝΑΙ ΚΟΡΥΦΩΝ (ΕΓΣΑ 87)

Κορυφή	X	Y
A	853 215 ,09	4.029.247,62
B	853 217 ,08	4.029.248,22
Γ	853 265 ,59	4.029.251,93
Δ	853 324 ,09	4.029.246,42
E	853 332 ,57	4.029.243,12
Z	853 351 ,40	4.029.210,93
H	853 310 ,28	4.029.212,67
Θ	853 264 ,61	4.029.217,44
I	853 215 ,07	4.029.221,94

Τοπογραφικό σχέδιο του ακινήτου με κτηματολογικά στοιχεία :

Τόμος 2 - φύλλο 7 - Φάκελλος 229 - μερίς 807 γαιών ΚΑΛΑΒΑΡΔΩΝ

Εμβαδόν κατά τίτλο 4.080 Μ²

Ιδιοκτήτης: Κων/νος ΔΙΑΚΑΚΗΣ zw Ιωάννου


Η εξάρτηση έγινε από τα τριγωνομετρικά αρ. 101068 (Καλαβάρδα)
 με X=853 555 ,383 Y=4 029 489 450
 και από το 101064 (Πουρνοκέφαλο) με X=854 687 ,050 Y=4 027 476 ,721
 Έγινε αποτύπωση με GPS STONEX και σε AUTOCAD εξήχθησαν
 οι συντεταγμένες σε ΕΓΣΑ 87.

(κ.χ. 802)



Ρόδος, 28-7-2015
 Ο ΕΙΣΗΓΗΤΗΣ

(Signature)
 Παπαδόπουλος Κωνσταντίνος
 Δασολόγος - Περιβαλλοντολόγος

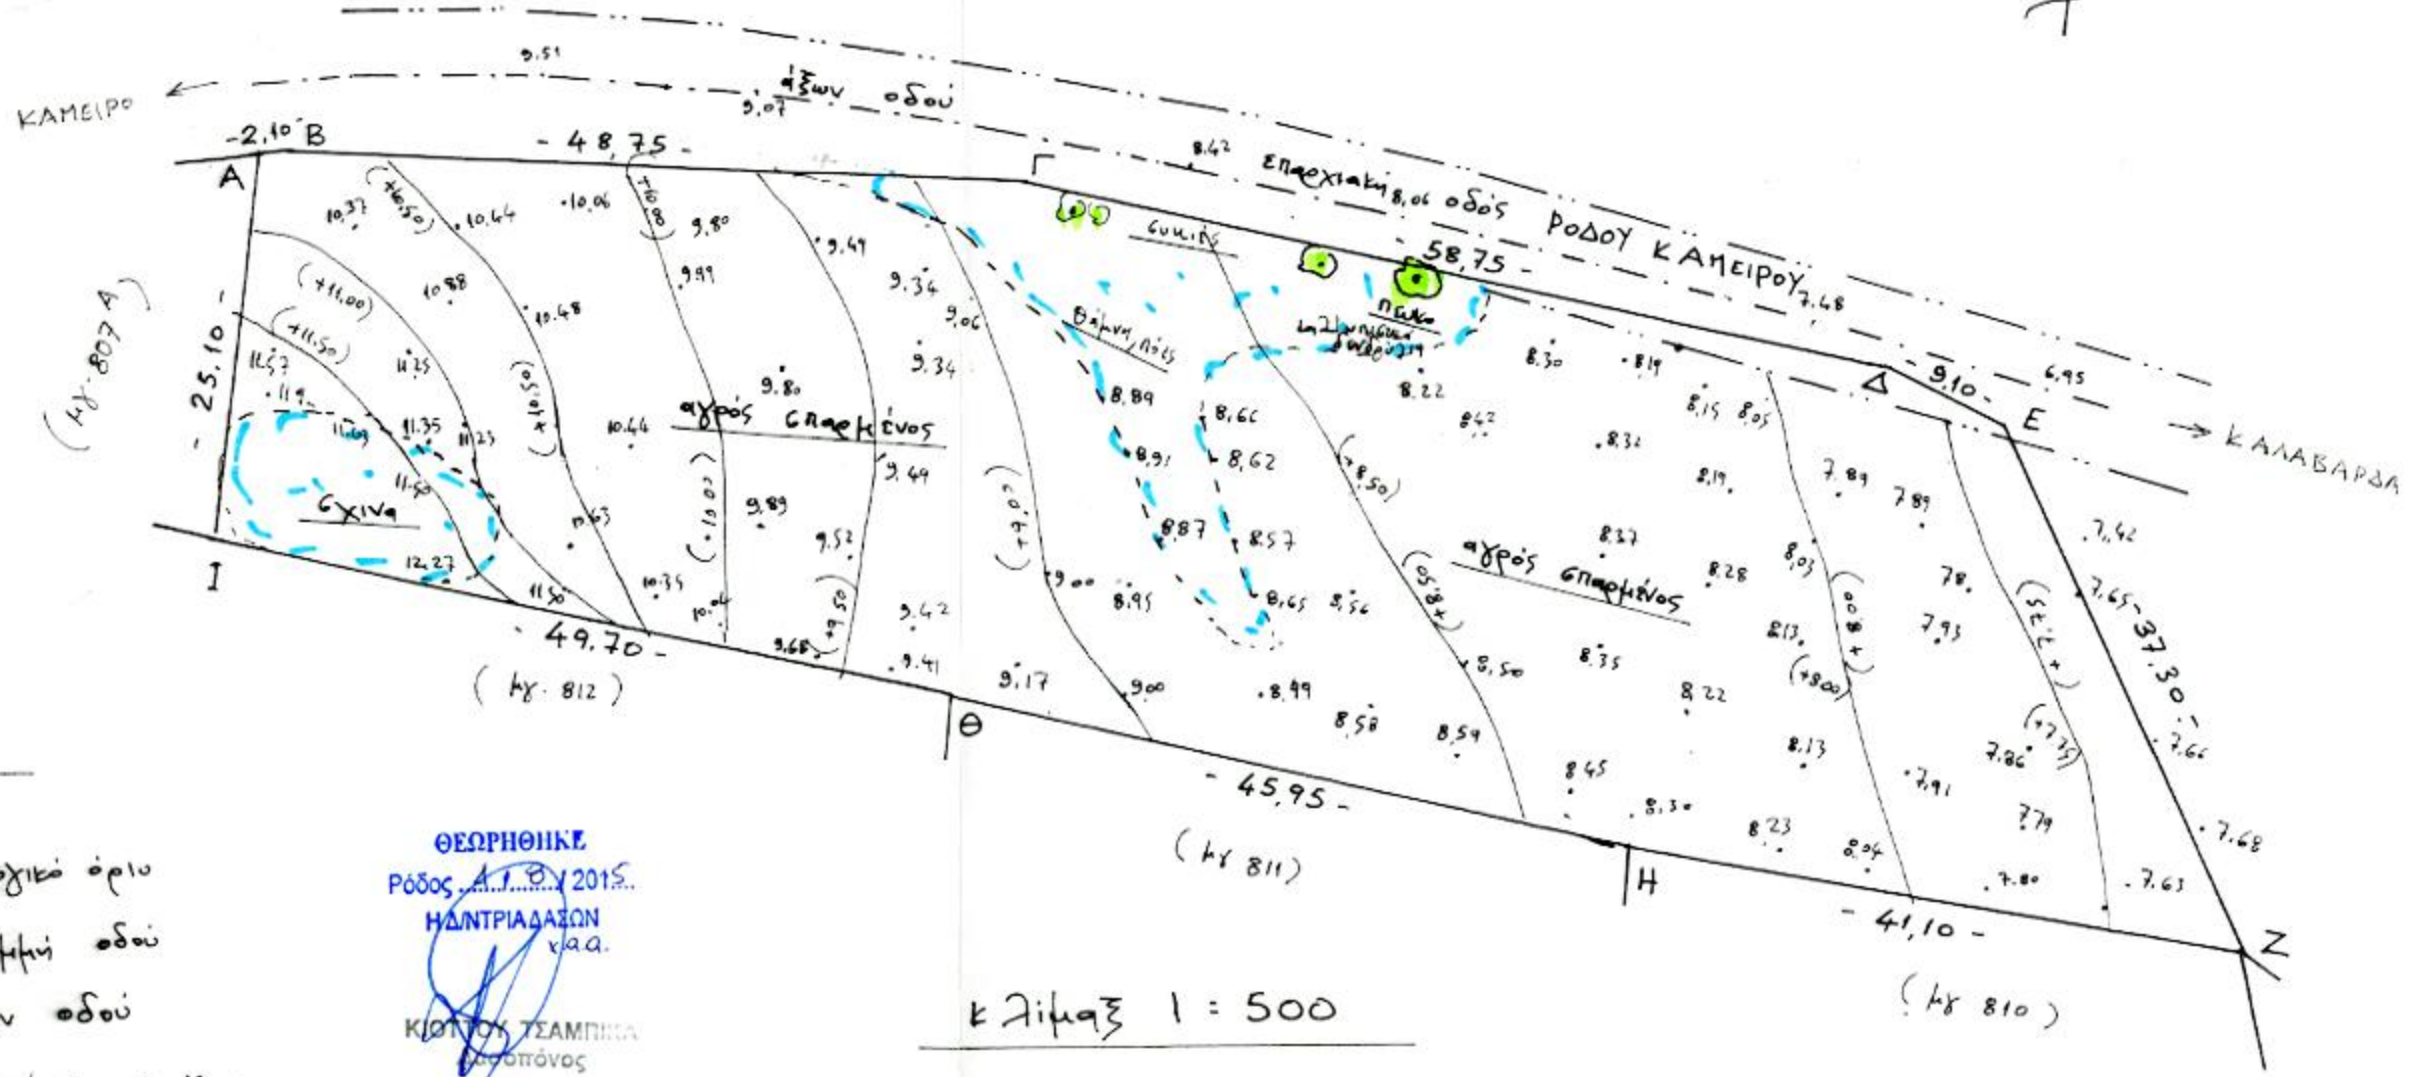

Υπόμνημα :

- _____ κτηματολογικό όριο
- όριο γραμμής οδού
- άξων οδού

- Υψομετρικές καμπύλες (ισούγεις)
- Συζώδες βλάστησης
- Δένδρο

ΘΕΩΡΗΘΗΚΕ
 Ρόδος, 1.8.2015.
 ΗΔΑΝΤΡΙΑΔΑΣΩΝ
 κ.α.α.
(Signature)
 ΚΩΣΤΟΣ ΤΣΑΜΠΙΛΑ
 Δασολόγος

Κλίμακας 1 : 500

Ρόδος, 1-3-2014
 Ο ΕΙΣΗΓΗΤΗΣ

ΧΡΥΣΟΣΤ. ΣΤ. ΜΑΡΟΥΛΛΑΚΗΣ
 ΠΟΛΙΤΙΚΟΣ ΑΡΧΑΙΟΛΟΓΟΣ
 ΑΠΛΟΔΕΚΜΕΤΡΙΣΤΗΣ ΕΠΙΧΕΙΡ. Μ. ΒΟΛΑΙΣΙΩΝ
 ΗΡΑΚΛΕΙΟΝ Τ.Ε.Ε. Α.Π. 10717 - ΑΠ. Β.Ρ. 111
 Αραχωβίτικος 5 - Τηλ. 28779
 Αθήνα 45 - Τηλ. 87700 - 68887