

ΕΜΒΑΔΟ ΟΙΚΟΠΕΔΟΥ

E (A-B-I-Γ-...H-Θ-I-A)=1620,39.

ΠΙΝΑΚΑΣ ΣΥΝΤΕΤΑΓΜΕΝΩΝ

A	X=293519,8990	Y=4374857,6470
B	X=2935593,6990	Y=4374855,1430
Γ	X=293566,8420	Y=4374873,5920
Δ	X=293569,4050	Y=4374895,0510
E	X=293565,0750	Y=4374898,8480
Z	X=293578,6314	Y=4374907,8520
H	X=293605,5366	Y=4374958,2966
Θ	X=293600,0270	Y=4374963,5320
I	X=293574,3660	Y=4374857,6470
A	X=293519,8990	Y=4374857,6470

ΠΙΝΑΚΑΣ ΚΤΙΣΜΑΤΩΝ

E1=15,4 Τ.Μ. (ΑΠΟΘΗΚΗ)
E2=12,15 Τ.Μ. (ΠΟΙΜΝΙΟΣΤΑΣΙΟ)
E3=60,40 Τ.Μ. (ΠΟΙΜΝΙΟΣΤΑΣΙΟ)
E4=67,84 Τ.Μ. (ΠΟΙΜΝΙΟΣΤΑΣΙΟ)
E5=8,80 Τ.Μ. (ΑΠΟΘΗΚΗ)

* Η ΕΜΒΑΔΟΜΕΤΡΗΣΗ ΕΠΙΝΕ ΤΑΧΥΜΕΤΡΙΚΑ.
** ΤΑ ΟΡΙΑ ΥΠΕΛΕΙΧΘΗΣΑΝ ΑΙ ΙΟ ΤΟΝ ΔΙΟΙΚΗΤΗ.

ΔΗΛΩΣΗ ΥΛΟΠΟΙΗΣΗΣ ΟΡΙΩΝ



Ο κάτωθι υπογεγραμμένος ΚΑΡΒΟΥΝΑΣ ΙΩΑΝΝΗΣ δηλώνω υπεύθυνα και εν γνώσει των συνεπειών του νόμου περί ψευδούς δηλώσεως ότι είμαι κάτοχος του με στοιχεία (Α,Β,...Θ,Ι,Α) αγροτεμάχιο εμβαδού 1608,42 μ² και τα όρια που έχω υλοποιήσει σ' αυτό είναι ορθά.

Ο ΔΗΛΩΝ

(Signature)

ΔΗΛΩΣΗ ΜΗΧΑΝΙΚΟΥ (N.651/77 & N.1337/83)

Ο παρακάτω υπογράφων μηχανικός δηλώνω ότι το αγροτεμάχιο με τα στοιχεία (Α,Β,...Θ,Ι,Α) εμβαδού 1608,42 μ² βρίσκεται ΕΚΤΟΣ ΟΙΚΙΣΜΟΥ ΠΑΛΕΙΑΣ στην περιοχή ΠΑΛΑΙΑ ΤΡΙΚΑΛΩΝ της κτηματικής περιφέρειας του Δήμου ΠΥΛΗΣ ΔΕΝ είναι άρτιο και οικοδομήσιμο σύμφωνα με τις τεχνικές διατάξεις.

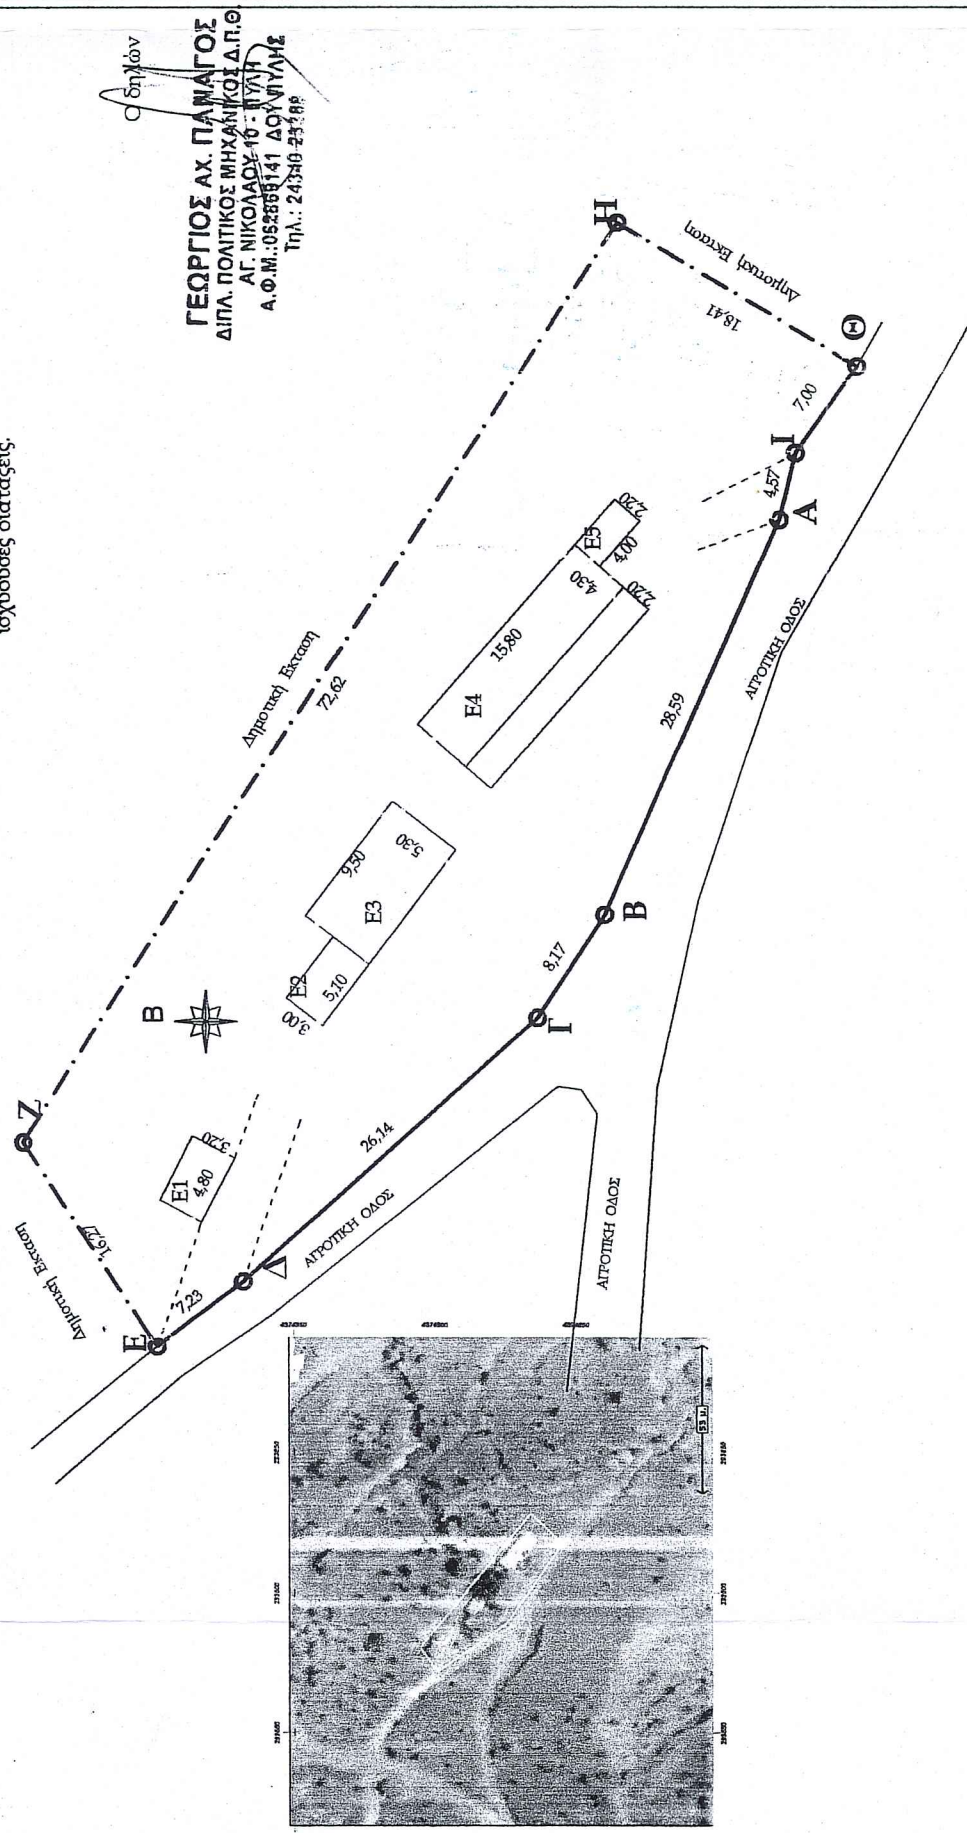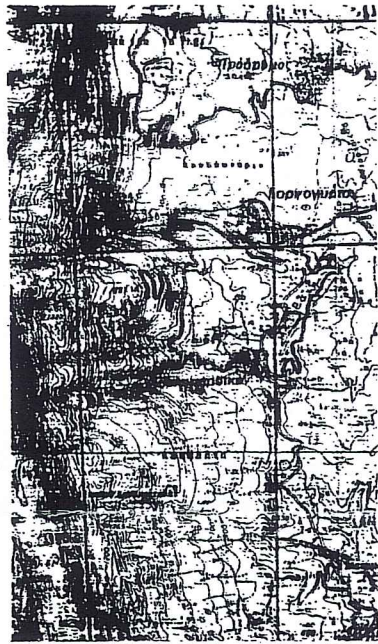

ΓΕΩΡΓΙΟΣ ΑΧ. ΠΑΠΑΓΟΣ
ΔΙΠΛ. ΠΟΛΙΤΙΚΟΣ ΜΗΧΑΝΙΚΟΣ Δ.Π.Θ.
Α.Φ.Μ.: 0523559141 ΔΟΥ ΠΥΛΗΣ
Τηλ.: 24340 23388

ΕΡΓΟΔΟΤΗΣ

ΚΑΡΒΟΥΝΑΣ ΙΩΑΝΝΗΣ

ΕΡΓΟ

ΔΔΕΙΑ ΕΙΚΑΤΑΣΤΑΣΗΣ ΥΠΑΡΧΟΥΣΑΣ ΚΤΗΝ/ΚΗΣ ΜΟΝΑΔΑΣ ΑΠΟΠΡΟΒΑΤΩΝ ΔΥΝΑΜΙΚΟΤΗΤΑΣ 2 ΙΖ

ΘΕΣΗ

τ.κ. ΠΑΛΑΙΙΑΣ εκτός οικισμού Δήμου ΠΥΛΗΣ

ΜΕΛΕΤΗΤΗΣ

ΠΑΝΑΓΟΣ ΓΕΩΡΓΙΟΣ Πολιτικός Μηχανικός

ΘΕΜΑ ΣΧΕΔΙΟΥ

ΑΡ. ΣΧΕΔΙΟΥ

ΤΟΠΟΓΡΑΦΙΚΟ ΔΙΑΓΡΑΜΜΑ

Τ1

ΚΛΙΜΑΚΕΣ 1:500

ΗΜΕΡΟΜΗΝΙΑ ΑΥΓΟΥΣΤΟΣ 2014

ΘΕΩΡΗΣΗ ΥΠΗΡΕΣΙΑΣ

ΣΦΡΑΓΙΔΑ - ΥΠΟΓΡΑΦΗ
ΓΕΩΡΓΙΟΣ ΑΧ. ΠΑΠΑΓΟΣ
ΔΙΠΛ. ΠΟΛΙΤΙΚΟΣ ΜΗΧΑΝΙΚΟΣ Δ.Π.Θ.
ΜΕΛΟΣ Τ.Ε.Ε.-ΑΡ. ΜΗΤΡΩΟΥ 118551
ΑΓ. ΝΙΚΟΛΑΟΥ 19-ΠΥΛΗΣ Τ 24340 23388
ΑΦΜ: 062869141 ΔΟΥ ΠΥΛΗΣ

έγγραφο μες

19.08.2014
19.08.2014
19.08.2014

ΤΣΙΑΜΗ-ANNA ΔΑΣΟΛΟΓΟΣ

Ο ΔΑΣΑΡΧΗΣ

Κουλουφάκης Χρήστος Δασολόγος