


# ΤΟΠΟΓΡΑΦΙΚΟ ΔΙΑΓΡΑΜΜΑ

ΕΞΩΚΚΛΗΣΙΟΥ ΑΓΙΟΥ ΓΕΩΡΓΙΟΥ ΚΑΙ ΠΛΑΚΩΣΤΡΩΤΟΥ ΧΩΡΟΥ ΜΕ ΣΤΟΙΧΕΙΑ (Α,Β,Γ,Δ,Ε,Ζ,Η,Θ,Α) ΕΜΒΑΔΟΥ Ε=110,31τ.μ.  
 ΙΔΙΟΚΤΗΣΙΑΣ ΙΕΡΟΥ ΝΑΟΥ ΠΑΝΑΓΙΑΣ ΓΟΜΑΤΙΟΥ  
 ΣΤΗ ΘΕΣΗ: "ΑΓ. ΓΕΩΡΓΙΟΣ" Τ.Κ. ΓΟΜΑΤΙΟΥ, ΔΗΜΟΥ ΑΡΙΣΤΟΤΕΛΗ


ΚΛΙΜΑΚΑ 1:200

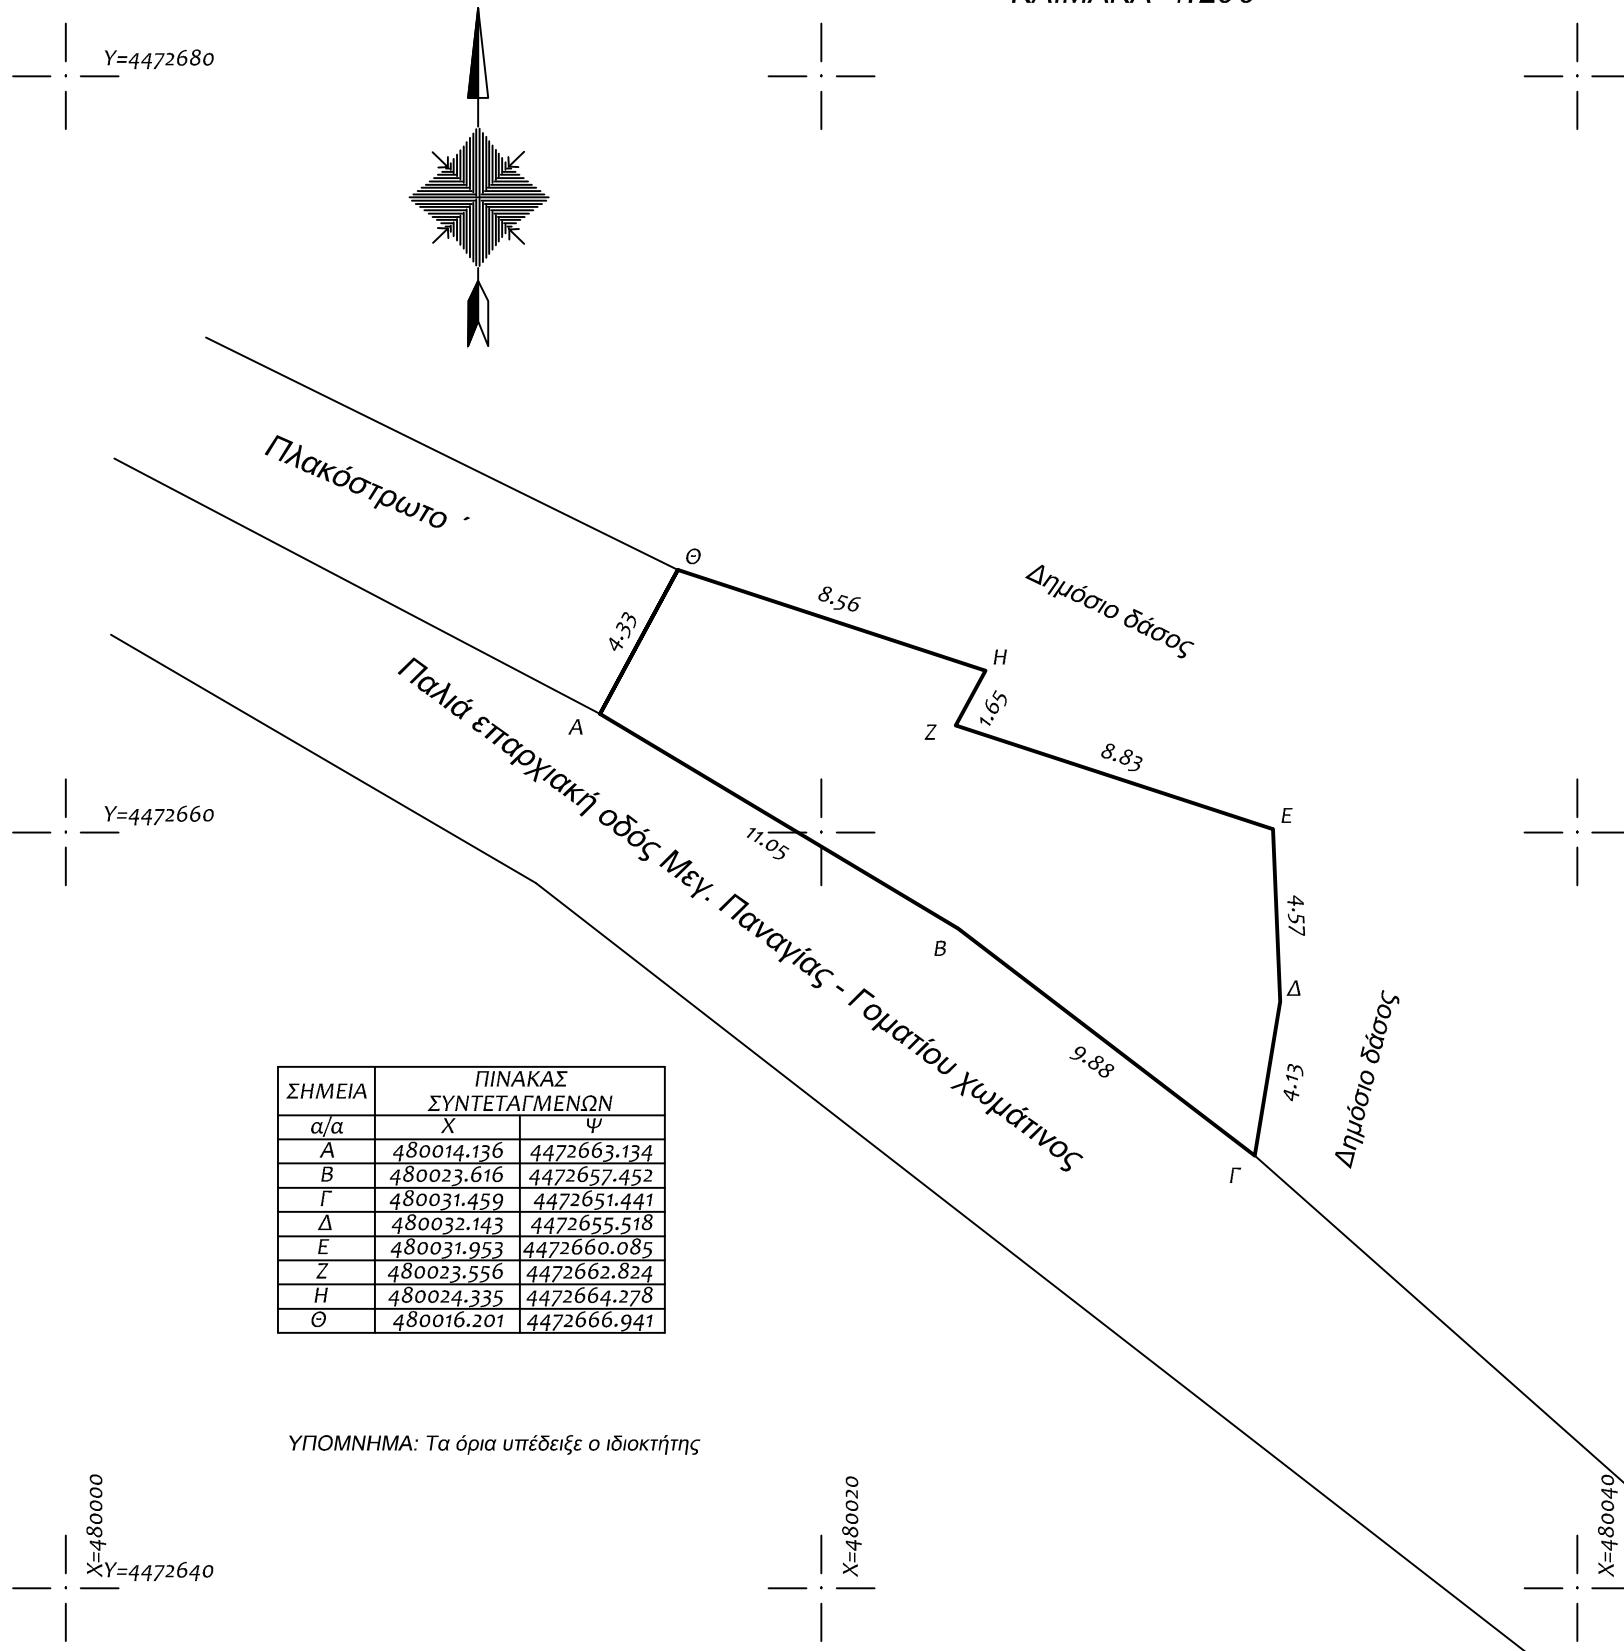

ΣΗΜΕΙΑ	ΠΙΝΑΚΑΣ ΣΥΝΤΕΤΑΓΜΕΝΩΝ	
	Χ	Ψ
Α	480014.136	4472663.134
Β	480023.616	4472657.452
Γ	480031.459	4472651.441
Δ	480032.143	4472655.518
Ε	480031.953	4472660.085
Ζ	480023.556	4472662.824
Η	480024.335	4472664.278
Θ	480016.201	4472666.941

ΥΠΟΜΝΗΜΑ: Τα όρια υπέδειξε ο ιδιοκτήτης

ΑΠΟΣΠΑΣΜΑ ΓΥΣ

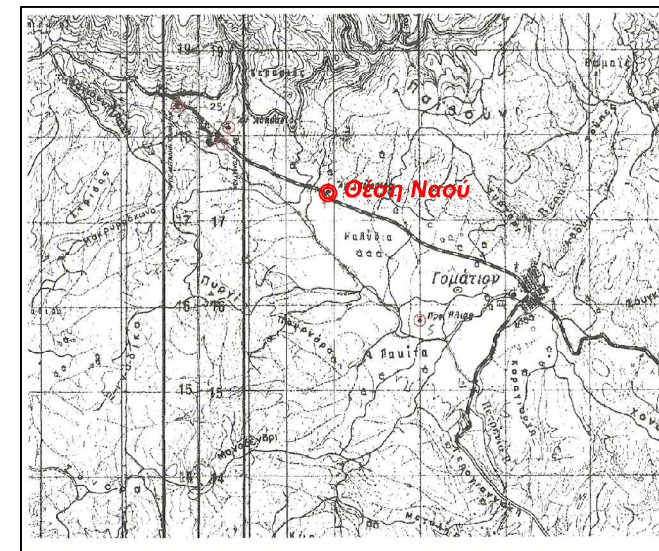

Ο ΣΥΝΤΑΚΤΗΣ ΝΟΕΜΒΡΙΟΣ 2014

Σεβαστάς Γρηγόρης  
 Μηχανικός Γεωπληροφορικής  
 & Τοπογραφίας ΤΕ