

ΠΙΝΑΚΑΣ ΣΥΝΤΕΤΑΓΜΕΝΩΝ ΚΟΡΥΦΩΝ ΓΕΩΤΕΜΑΧΙΟΥ

α/α	X	ψ	α/α	X	ψ	α/α	X	ψ	α/α	X	ψ
A	205484.014222926.43	θ	205575.984222925.41	ο	205542.104222838.74	κ	205484.864222857.85				
B	205546.984222975.72	ι	205572.304222811.89	π	205538.294222826.01	ψ	205487.594222869.87				
Γ	205551.754222975.89	κ	205566.564222897.47	ρ	205532.204222814.57	φ	205486.664222881.03				
Δ	205554.914222956.15	λ	205561.364222884.69	σ	205525.084222795.44	α1	205486.104222890.54				
Ε	205572.434222949.32	μ	205556.404222874.77	τ	205477.784222824.62	β1	205488.414222900.88				
Ζ	205578.554222950.15	ν	205551.304222861.18	υ	205478.964222839.44	γ1	205488.214222914.77				
Η	205576.464222936.96	ξ	205547.684222848.38	φ	205481.504222849.90						


Το εμβαδόν του ακριβέστερου γεωτεμαχίου υπολογίστηκε αναλυτικά βάσει των ορθογώνιων συντεταγμένων των κορυφών του και είναι ίσο με $E = 10735.89$ τ.μ.

ΠΙΝΑΚΑΣ ΣΥΝΤΕΤΑΓΜΕΝΩΝ ΣΤΑΣΕΩΝ

α/α	X	ψ
Σ1	205429.05	4223005.19
Σ2	205366.83	4223053.07

- 205562 4222953
- 205560 4222946
- 205525 4222955
- 205512 4222934
- 205514 4222919

ΑΠΟΣΠΑΣΜΑ ΑΠΟ ΧΑΡΤΗ 1/5000

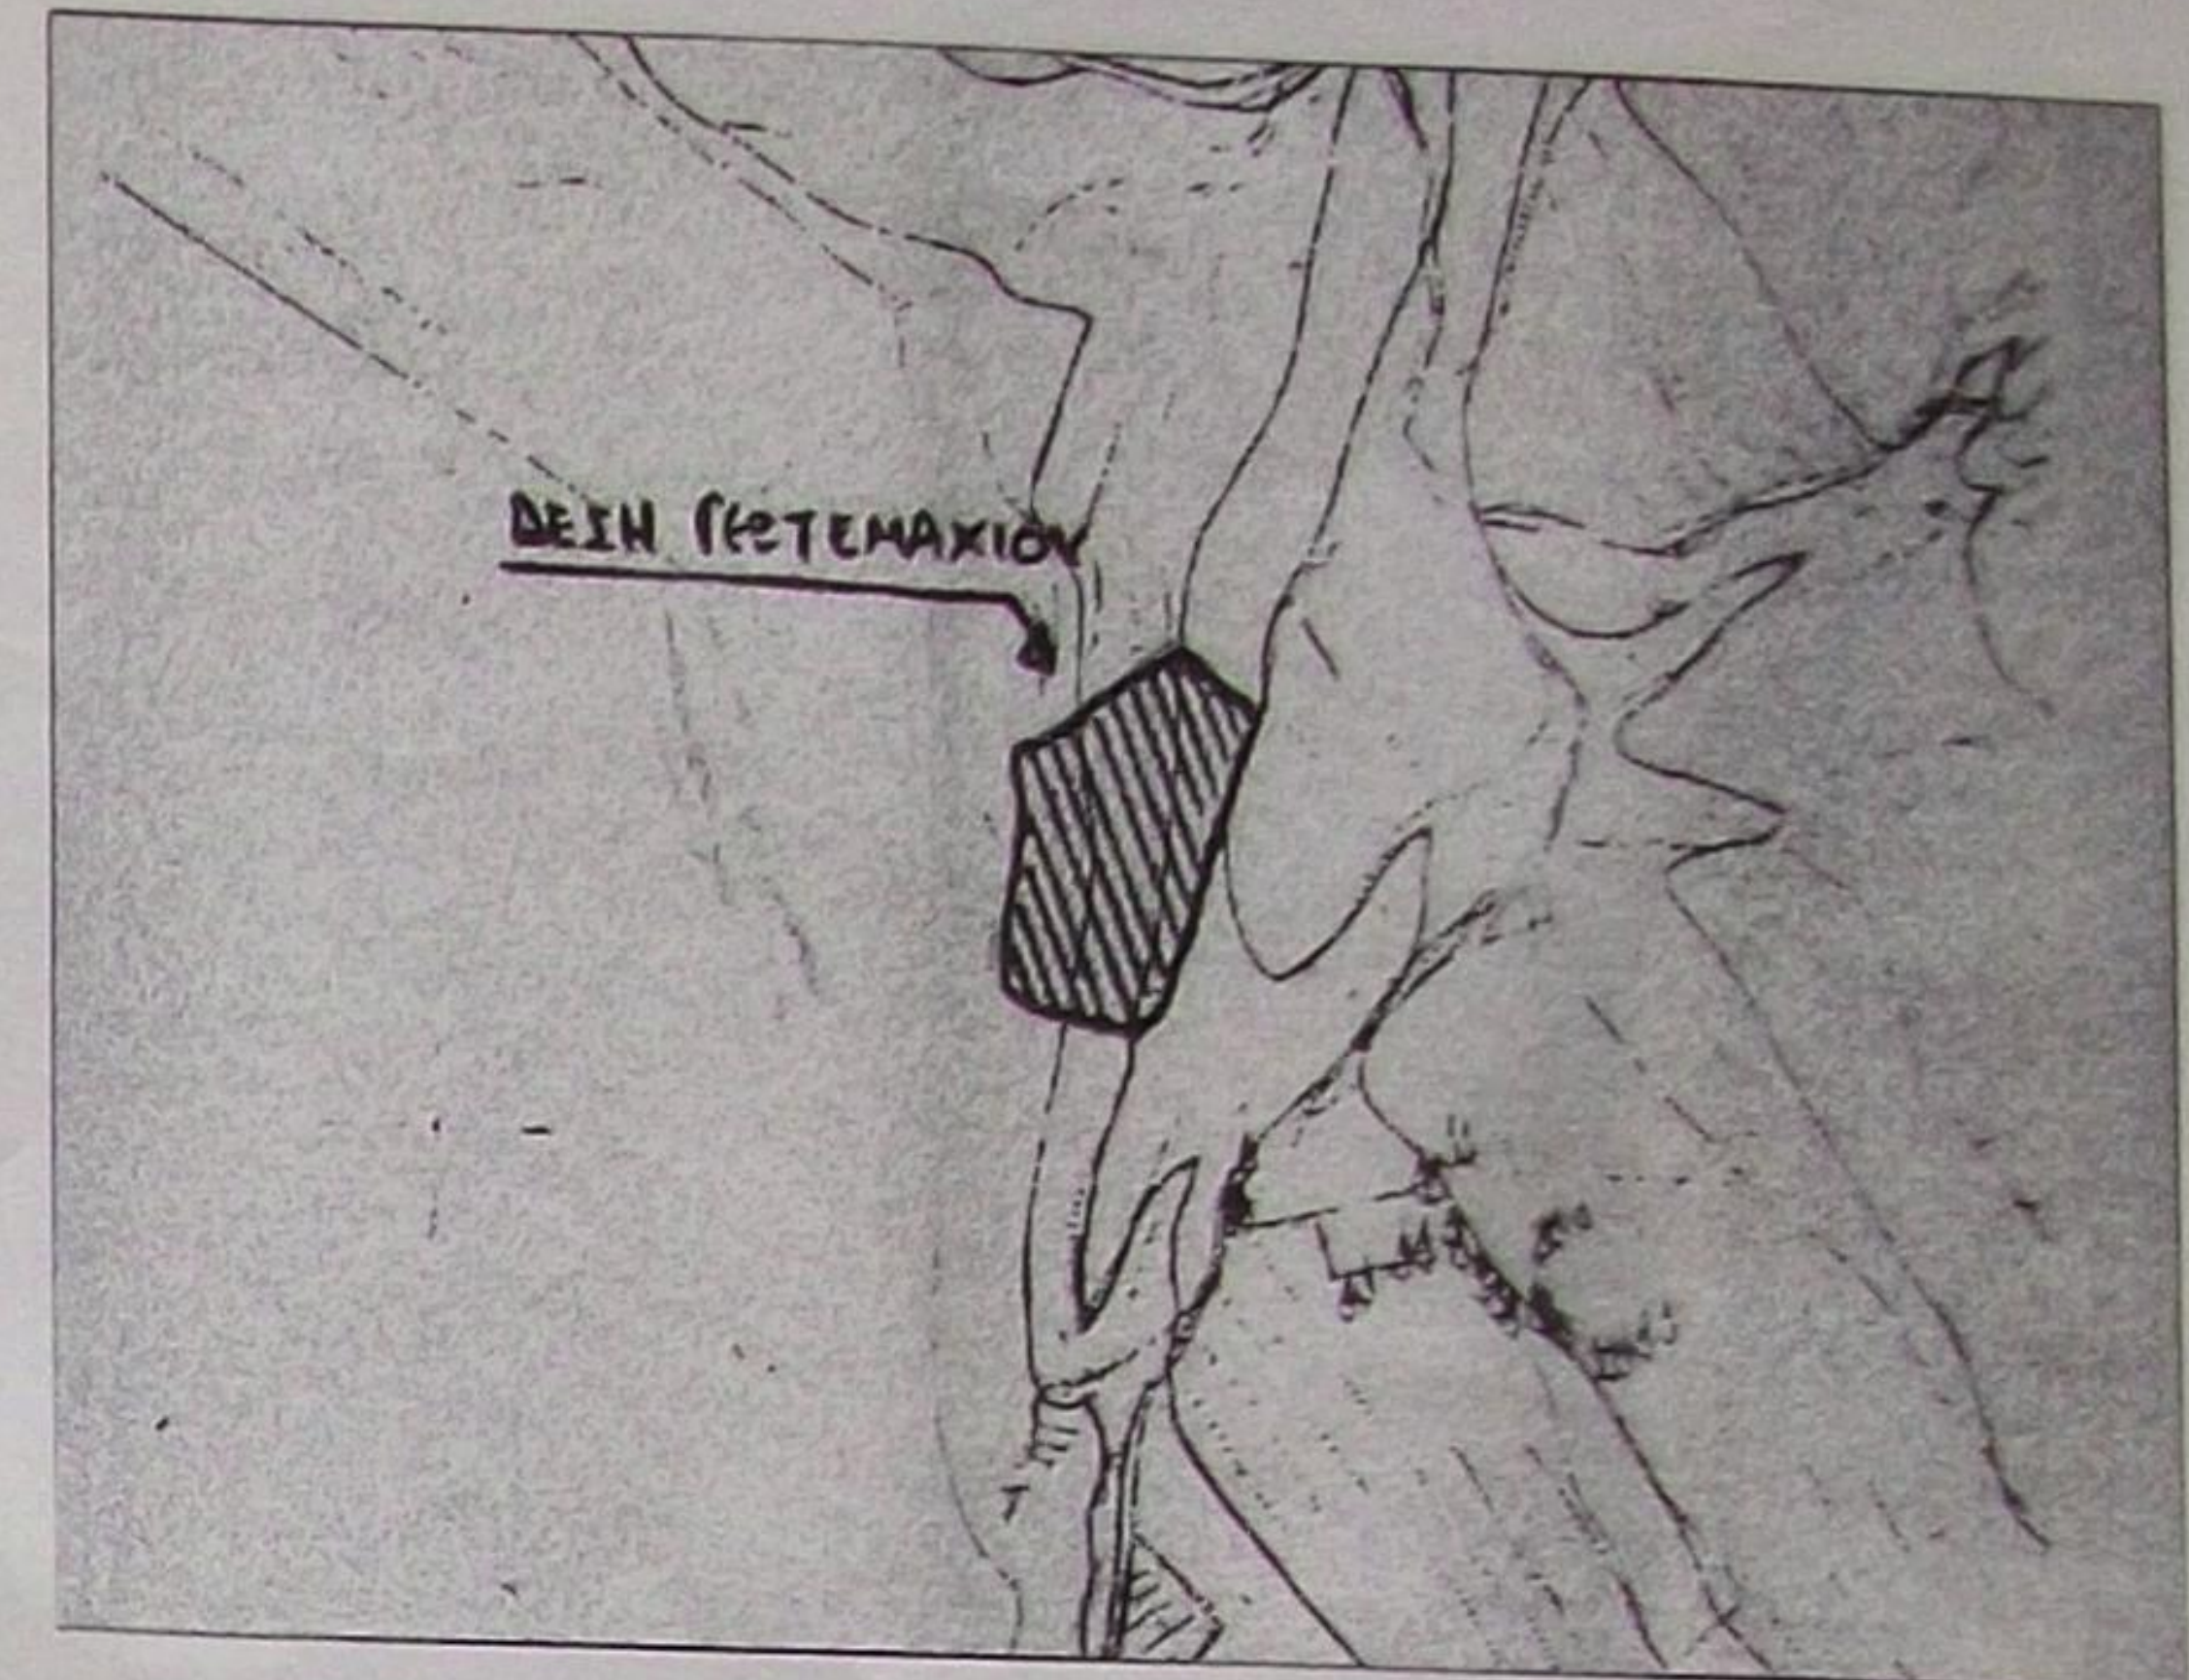

- ΠΑΡΑΤΗΡΗΣΕΙΣ**
- Το όριο υπερέχον από τον ιδιοκτήτη.
 - Δεν έχει γίνει χάραξη αγραίου και παραλλήλ. Η ακριβέστερη σφύρα του γεωτεμαχίου μετά την χάραξη του αγραίου θα είναι 9000 τ.μ. περίπου.
 - ΟΡΘΗ ΔΟΜΗΤΗΣ ΕΚΤΟΣ ΣΧΕΔΙΟΥ Π.Δ.24/31-5-85 (ΦΕΚ-270 Δ) Ελάχιστο εμβαδόν γηπέδου 4000.00 Μ2 Μέγιστο ποσοστό κάλυψης 10% Αποστάση του κτιρίου από τα όρια 15 μ. Μέγιστος συντελεστής δόμησης 0.2 Αριθμός ορόφων δύο Μέγιστο ύψος 7.50+1.20 στέγη.
 - Από το γεωτεμάριο δεν διέρχεται ρέμα ή γραμμή υψηλής τάσης της Δ.Ε.Η.

ΔΗΛΩΣΗ ΜΗΧΑΝΙΚΟΥ
 Ο κάτωθι υπογεγραμμένος Θεόδωρος Γαλιατσάτος Πολιτικός Μηχανικός δόλυνε βάσει του Ν 651/77 ότι το γεωτεμάριο υπό το σταθία Α-Β-Γ.....Β1-Γ1-Α που βρίσκεται στη θέση "ΚΛΙΜΑΤΗΣ" κτηριακής περιφέρειας Λουρδάτων είναι άρτιο και οικοδομήσιμο σύμφωνα με τις ισχύουσες πολεοδομικές διατάξεις Π.Δ. 24/31.5.1985 ΦΕΚ 270 Δ περί εκτός σχεδίου όρων δόμησης.
 Αύγουστος 2007 Ο ΔΗΛΩΝ ΜΗΧΑΝΙΚΟΣ

ΘΕΟΔΩΡΟΣ ΑΠ. ΓΑΛΙΑΤΣΑΤΟΣ
 ΔΙΔΑΚΤΟΡΟΥΚΟΣ ΠΟΛΙΤΙΚΟΣ ΜΗΧΑΝΙΚΟΣ
 ΠΟΛΥΤΕΧΝΙΚΗΣ ΣΧΟΛΗΣ ΠΑΝΕΠΙΣΤΗΜΙΟΥ ΙΩΑΝΝΙΝΩΝ
 ΕΠΙΣΤ. ΤΑΞΗ Β - ΑΡΓΟΣΤΟΛΙΩΝ Τ.Κ. 26100
 ΤΗΛ. 26710 26115 ΦΑΚΣ: 26710 26140

ΤΕΧΝΙΚΟ ΓΡΑΦΕΙΟ
ΘΕΟΔΩΡΟΣ Α. ΓΑΛΙΑΤΣΑΤΟΣ
 ΣΤ. ΜΕΤΑΞΕΑ 6 ΑΡΓΟΣΤΟΛΙ

ΘΕΜΑ ΠΙΝΑΚΙΔΑΣ	ΕΡΓΟ	ΑΠΟΤΥΠΩΣΗ ΓΕΩΤΕΜΑΧΙΟΥ
	ΙΔΙΟΚΤΗΤΗΣ	ΚΥΜΟΒΟΗ Α.Ε.
	ΘΕΣΗ	"ΚΛΙΜΑΤΗΣ" ΚΤΗΜΑΤΙΚΗ ΠΕΡΙΟΧΗ ΛΟΥΡΔΑΤΩΝ ΔΗΜΟΥ ΛΕΙΒΑΘΟΥΣ ΚΕΦΑΛΛΗΝΙΑΣ
ΠΕΡΙΓΡΑΦΗ ΣΧΕΔΙΟΥ	ΤΟΠΟΓΡΑΦΙΚΟ ΔΙΑΓΡΑΜΜΑ	ΑΡ. ΣΧΕΔΙΟΥ
		Π
		ΚΛΙΜΑΚΑ
		1/500
ΜΕΛΕΤΗΘΗΚΕ	ΑΥΓΟΥΣΤΟΣ 2007	
ΓΑΛΙΑΤΣΑΤΟΣ ΘΕΟΔΩΡΟΣ	Ο ΜΗΧΑΝΙΚΟΣ	
ΤΟΠΟΓΡΑΦΟΣ		
ΔΑΝΕΛΑΤΟΣ ΚΩΝ/ΝΟΣ		

ΘΕΟΔΩΡΟΣ ΑΠ. ΓΑΛΙΑΤΣΑΤΟΣ
 ΔΙΔΑΚΤΟΡΟΥΚΟΣ ΠΟΛΙΤΙΚΟΣ ΜΗΧΑΝΙΚΟΣ
 ΠΟΛΥΤΕΧΝΙΚΗΣ ΣΧΟΛΗΣ ΠΑΝΕΠΙΣΤΗΜΙΟΥ ΙΩΑΝΝΙΝΩΝ
 ΕΠΙΣΤ. ΤΑΞΗ Β - ΑΡΓΟΣΤΟΛΙΩΝ Τ.Κ. 26100
 ΤΗΛ. 26710 26115 ΦΑΚΣ: 26710 26140

ΗΛΕΓΧΘΗΚΕ

Αργυρούδα 11-9-2015
 Ελέγχος

ΜΟΣΧΟΣ ΤΟΜΠΑΖΙΩΤΗΣ
 Δασολόγος

ΘΕΩΡΗΘΗΚΕ

Σύμφωνα με την αρ. 17368/4072/11.9.15 πράξη χαρακτηρισμού της Δ/νσης Δασών Κεφαλληνίας, του οποίου αποτελεί αναπόσπαστο μέρος.



Το πολυγωνομετρικό δίκτυο είναι εξαρτημένο από το Ελληνικό Γεωδαιτικό Σύστημα Αναφοράς (Ε.Γ.Σ.Α. '87) Αρ. Φύλλου 196-4224/5. Η εξέταση έγινε με δορυφορικούς δίκτυς TOPCON HIPER και η αποτίμηση με γεωδαιτικό σταθμό TOPCON G.T.S.226



Θ Α Λ Α Σ Σ Α



ΥΠΕΥΘΗ ΔΗΛΩΣΗ ΙΔΙΟΚΤΗΤΗ
 Ο κάτωθι υπογεγραμμένος Θεόδωρος Σπυριδών κτηνίατρος ιδιοκτήτης του ακριβέστερου γεωτεμαχίου που βρίσκεται στη θέση "ΚΛΙΜΑΤΗΣ" κτηριακής περιφέρειας Διοικητικού Διαμερισμού Λουρδάτων δόλυνε υπεύθυνα ότι υπερέχον τα όρια αυτού και είναι το άρτιο.
 Αύγουστος 2007 Ο ΔΗΛΩΝ

ΘΕΜΑΤΟΣ ΣΠΥΡΙΔΩΝ