

ΔΗΜΟΣ ΑΛΜΥΡΟΥ  
ΟΙΚΙΣΜΟΣ ΑΜΑΛΙΑΠΟΛΗΣ  
ΔΗΜΟΤΙΚΗ ΕΝΟΤΗΤΑ ΣΟΥΡΠΗΣ

Έγκριση ρυμοτομικού σχεδίου  
Β.Δ. 12536/12-12-1947 (Φ.Ε.Κ. 290722-12-1947)  
Καθορισμός μεγίστου ύψους Απ. Νομόρχη 5966/2-3-1988



ΠΙΝΑΚΑΣ ΙΔΙΟΚΤΗΤΩΝ

Κτηματολογικός Αριθμός	Όνοματεπώνυμο ιδιοκτήτη	Περιγραφή ορίων	Διεύθυνση
1	030502	ΛΟΥΚΙΔΟΥ-ΦΡΙΑΛΙΓΓΟΥ ΚΑΤΕΡΙΝΑ (30-31-32-33-34-35-29-30)	Μπουκουβάλα 50 - Αθήνα
2	020203	ΛΟΥΚΙΔΟΥ-ΦΡΙΑΛΙΓΓΟΥ ΚΑΤΕΡΙΝΑ (9-7-6-5-10-11-12-13-15-14-9)	Μπουκουβάλα 50 - Αθήνα
3	020201	ΔΗΜΟΥ ΑΓΓΕΛΙΚΗ (1-2-3-4-1)	Αμαλιάπολη
4	020202	ΚΑΤΣΑΝΟΣ ΦΩΤΗΣ (4-3-5-6-7-9-8-4)	Κόθνου 42 Αθήνα - Πατεία Κολιάτσου
5	020204	ΤΣΑΓΚΟΥΡΗΣ ΕΛΕΥΘΕΡΙΟΣ (14-15-16-17-14)	Αμαλιάπολη
6	030503	ΠΑΓΑΝΑΣ ΧΡΗΣΤΟΣ (29-25-28-27-26-30-29)	Κολοκοτρώνη 53 - Κερατσίνι
7	030504	ΡΗΓΟΥΘΑΟΣ ΙΩΑΝΝΗΣ (25-18-21-24-26-27-28-25)	Αμαλιάπολη
8	030505	ΛΑΤΑΝΗ ΑΝΤΩΝΙΑΔΗ (18-19-20-21-18)	Παπακυριαζή 15 - Αθήνα
9	030506	ΚΟΥΤΣΟΥΚΟΥ ΒΟΥΛΑ (20-22-23-24-21-20)	Σπ. Καλλιάρη 39 - Ψυχικό


Συνοδεύει την υπ' αρ. .... Απόφαση του Δημοτικού Συμβουλίου

Αλμυρός ...../ 201...

ΤΟΜΕΑΣ	ΟΡΟΣ ΑΡΤΙΣΤΗΤΙΑΣ ΟΙΚΟΓΕΝΕΩΝ			ΠΡΟΝΟΜΟΣΙΜΟΣ «ΑΜΑΛΙΑΠΟΛΗ»			ΔΙΑΤΑΞΑΤΑ ΕΠΙΣΗΜΕΣ	ΠΑΡΑΤΗΡΗΣΕΙΣ
	Κόστος Π (η-ε-ρ)	Παράδοση Π (η-ε-ρ)	Πόρος (Π/ρ)	Σ.Δ.	Κόστος Πόρος (Π/ρ)	Μέγιστο Πόρος κ.ε.		
A	10 - 300	-	-	1,12	από 10,00 ±0,00 (σπίτη)	10,00 ±1,00 (σπίτη)	Όχι	Έγκριση ρυμοτ. σχεδίου με προσάρτηση Απ. Νομ. 3656/Φ.Ε.Κ. 2904/22-12-47 Ορισμός Ο.Τ. και τμήμα Β έγκριση προσάρτ. 4 μ.
B	15 - 800	-	-	0,58	από 10,00 ±0,00 (σπίτη)	10,00 ±1,00 (σπίτη)	Όχι	Υπόψη πρόταση για πολεοδομική σύμβαση με το Π.Δ. 20-8-88 (Φ.Ε.Κ. 1432/8-88) που καθορίζει ύψος (8' μέτρ.) Το υπόλοιπο τμήμα του οικοπέδου, χωρίς ανεπισημασμένα ορίσματα, θα πρέπει σύμφωνα με το Π.Δ. 3-5-85. Απαγορεύεται η εγκατάσταση κεντρικών καταικτιγών. Απόφαση Νομορ. 1830/18-4-88

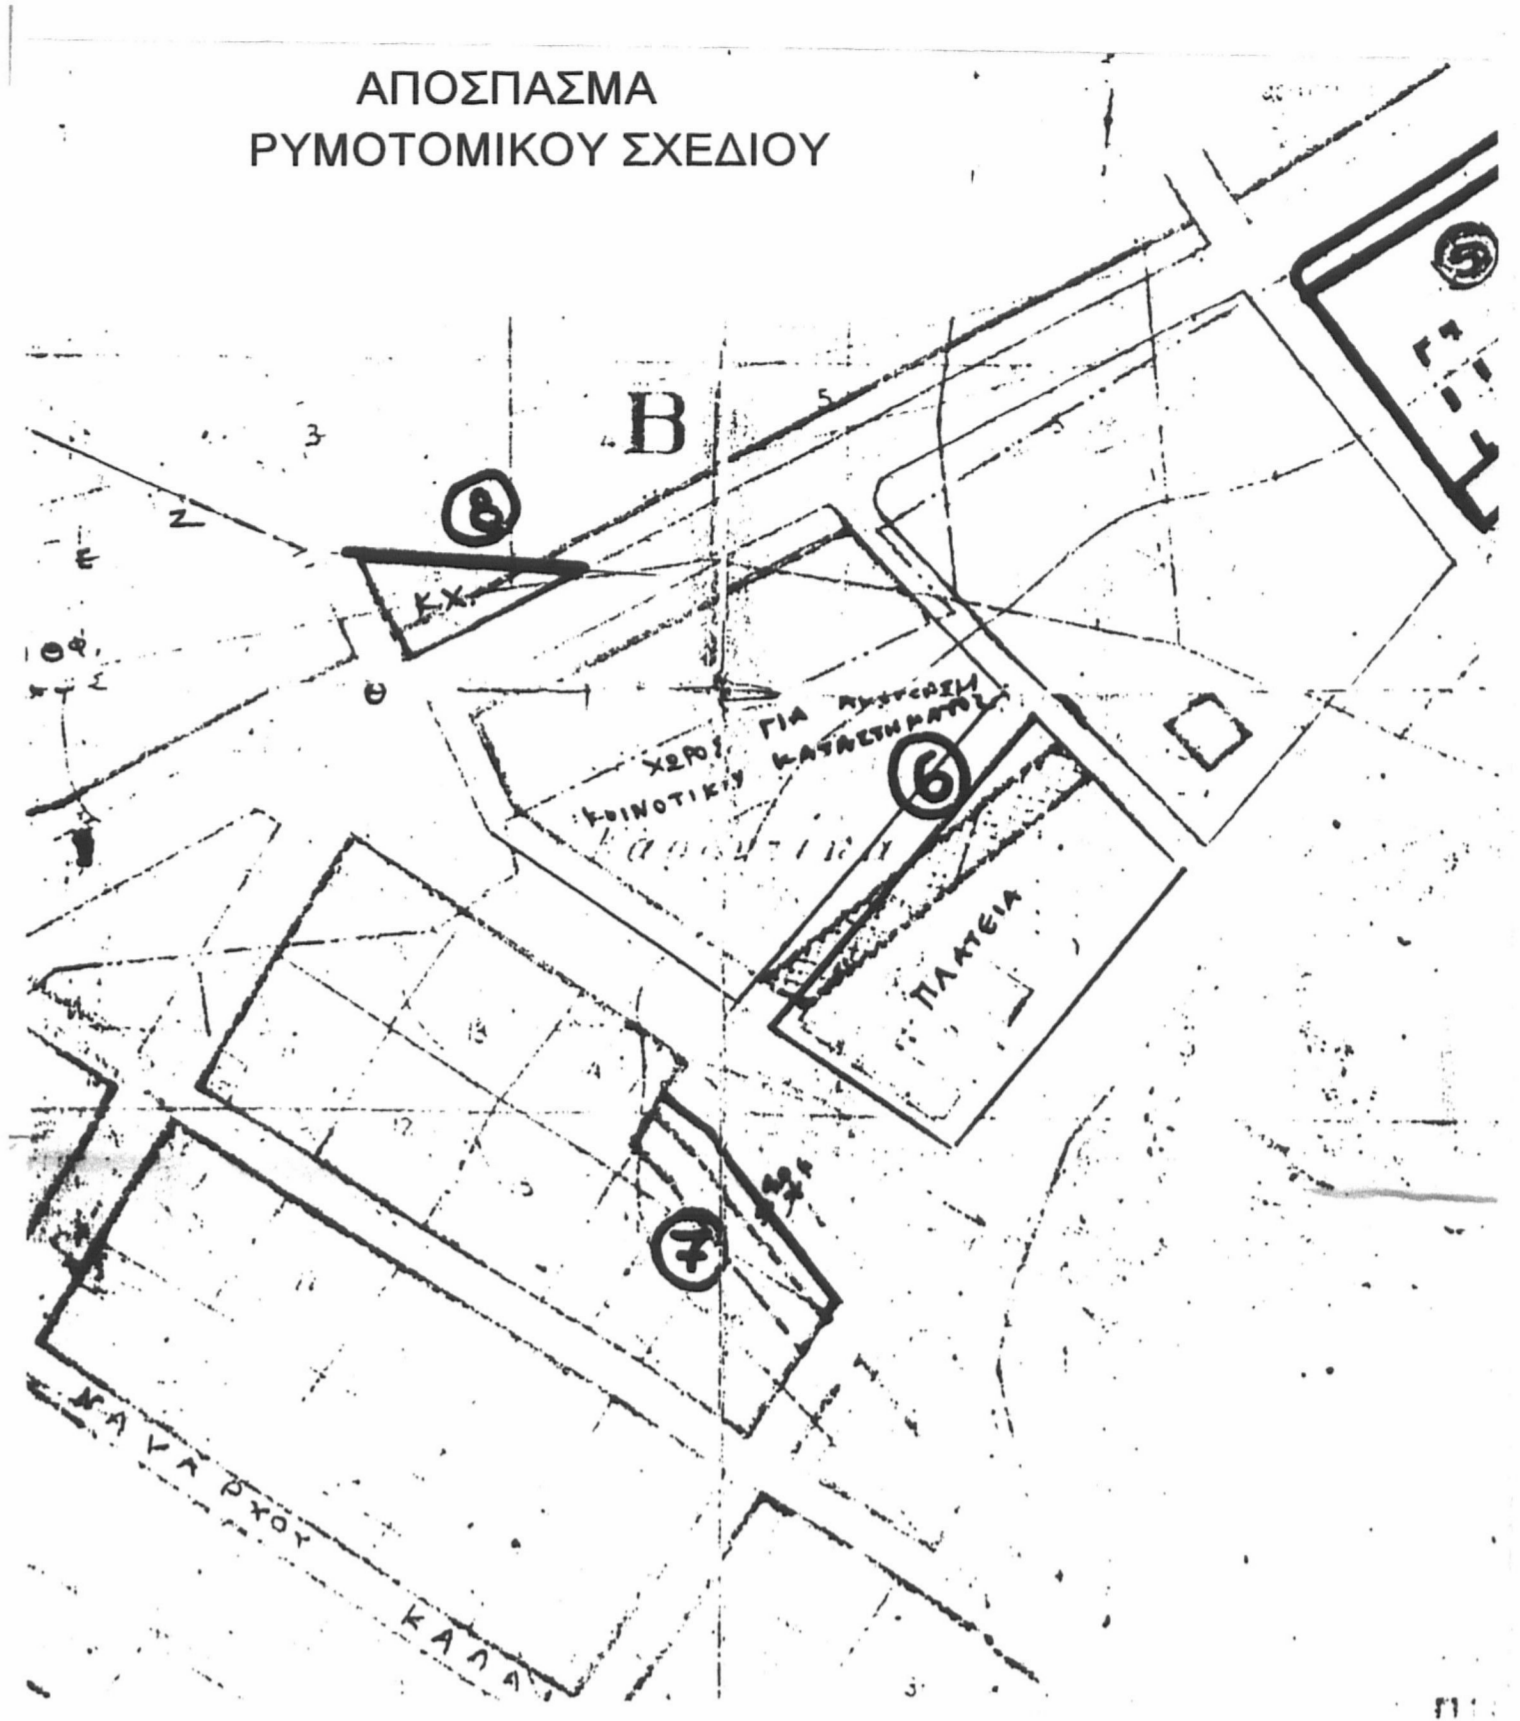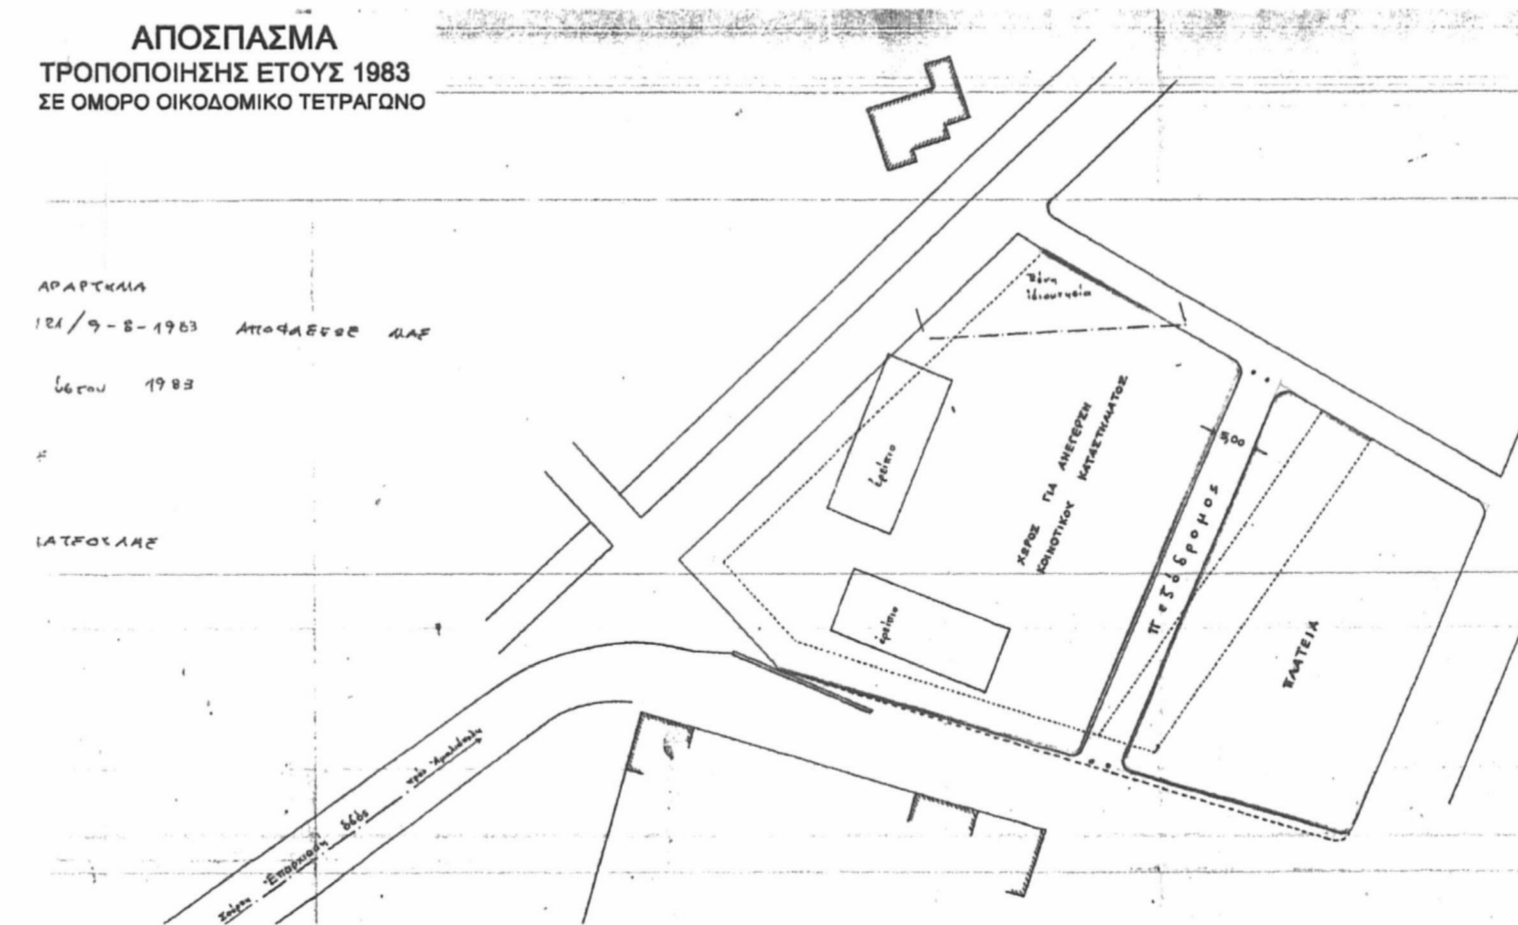

ΕΦΗΜΕΡΙΣ ΤΗΣ ΚΥΒΕΡΝΗΣΕΩΣ  
ΤΗΣ ΕΛΛΗΝΙΚΗΣ ΔΗΜΟΚΡΑΤΙΑΣ  
Τεύχος Τετάρτο

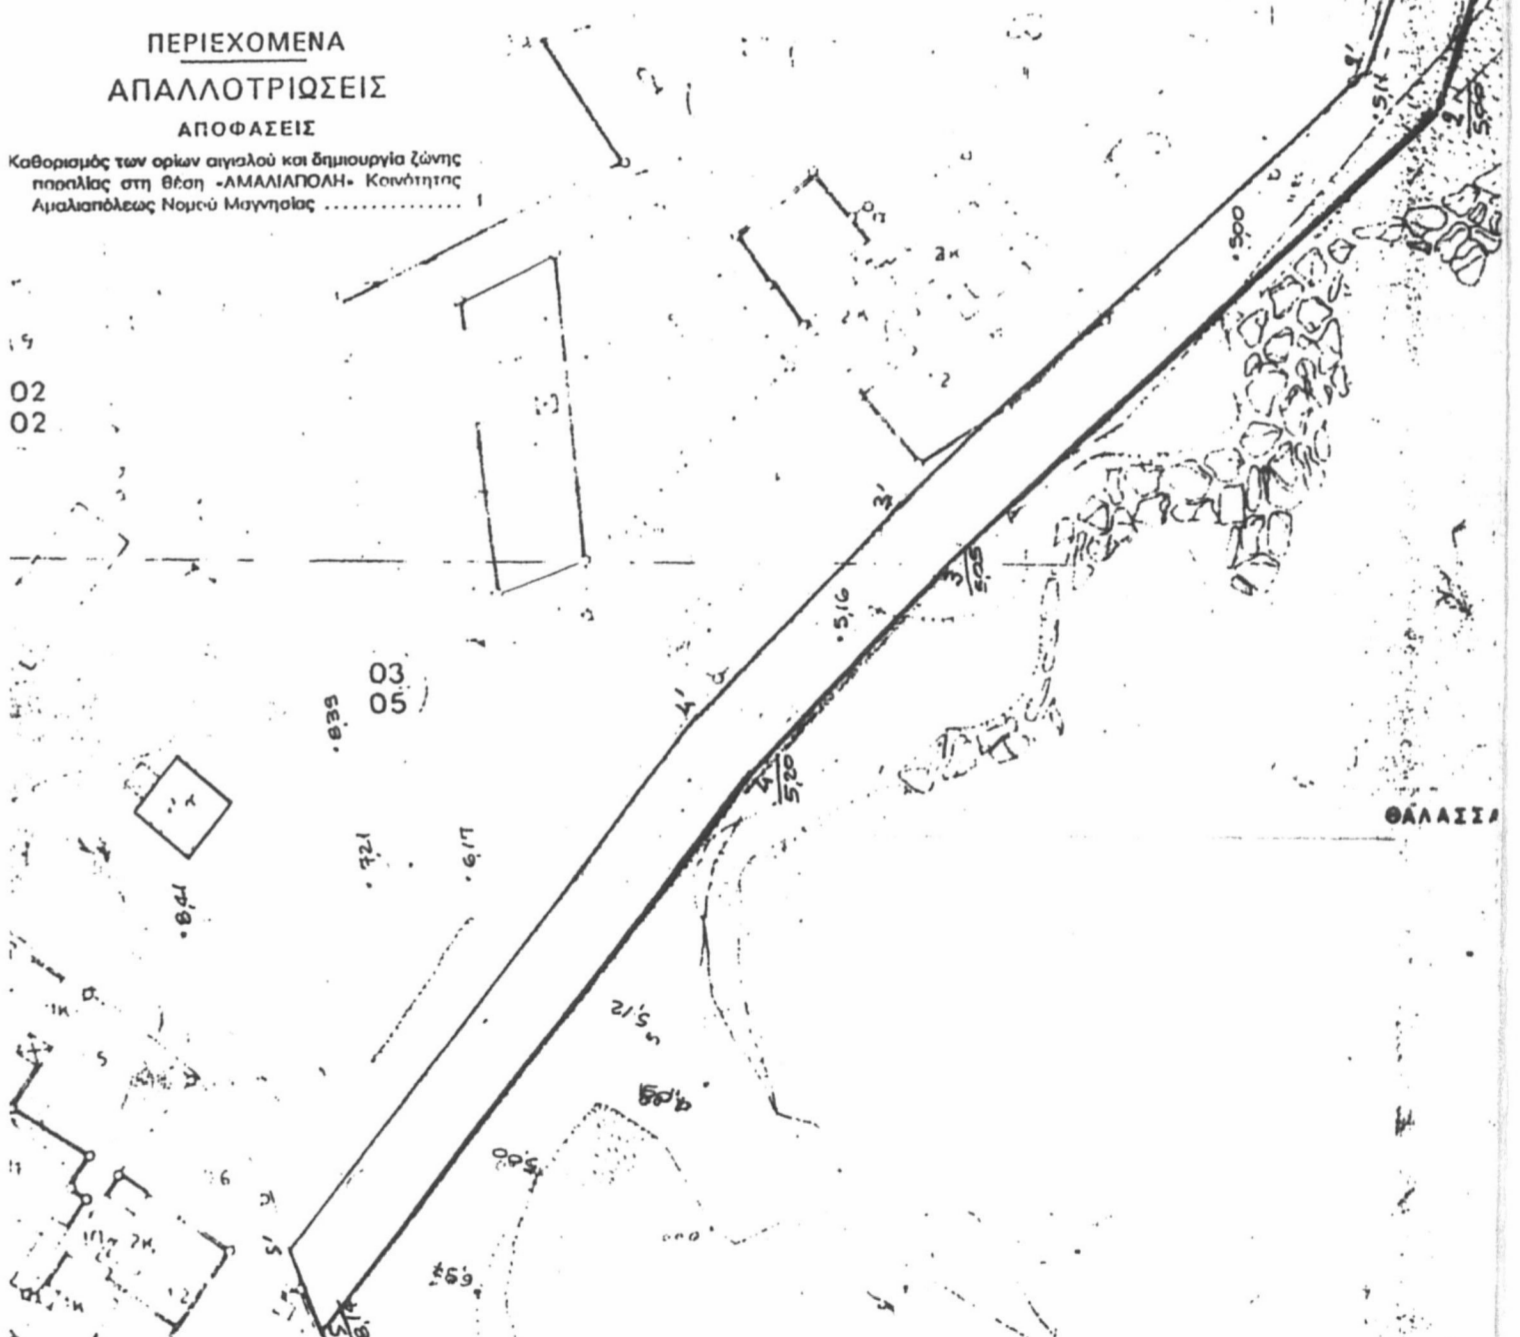

Βεβαιώνεται ότι η γραμμή του αγιαλού και της παραλίας, όπως προδιορίζονται στο παρόν τοπογραφικό διάγραμμα έχουν εφαρμοσθεί σωστά και είναι σύμφωνα με το Φ.Ε.Κ. 688Δ/8-8-1997



ΜΕΛΕΤΕΣ ΙΔΙΩΤΙΚΩΝ & ΔΗΜΟΣΙΩΝ ΕΡΓΩΝ

**ΙΩΑΝΝΗΣ ΠΑΝ. ΤΑΜΙΑΣ**  
ΤΟΠΟΓΡΑΦΟΣ ΜΗΧΑΝΙΚΟΣ

Δημ. Γεωργιάδου 109 - ΒΟΛΟΣ  
τηλ. 2421058760 - fax 2421072227

Εγινε έλεγχος Αλμυρός, 13-8-2015  
# Δασολόγος  
Στυλιανή Α. Τσιλιδή ΔΑΣΟΛΟΓΟΣ

Επιστητεύουσα : ΛΟΥΚΙΔΟΥ ΚΑΤΕΡΙΝΑ  
συζ. ΠΑΝΤΕΛΗ ΦΡΙΑΛΙΓΓΟΥ

ΘΕΩΡΗΘΗΚΕ  
Σύμφωνα με το αρθρο 1842/14/8541  
Εγγραφο μας και προσάρτητά  
σ' αυτό  
24-8-2015  
Αλμυρός  
19-8-2015

ΤΡΟΠΟΠΟΙΗΣΗ ΣΧΕΔΙΟΥ ΠΟΛΗΣ  
ΟΙΚΙΣΜΟΥ ΑΜΑΛΙΑΠΟΛΗΣ

Όλες

ΟΙΚΙΣΜΟΣ ΑΜΑΛΙΑΠΟΛΗΣ-ΔΗΜΟΤΙΚΗ ΕΝΟΤΗΤΑ ΣΟΥΡΠΗΣ  
ΔΗΜΟΣ ΑΛΜΥΡΟΥ

Θέμα σχεδίου  
ΤΟΠΟΓΡΑΦΙΚΟ ΔΙΑΓΡΑΜΜΑ

αριθμός σχεδίου  
3429

ΚΑΙΜΑΚΑ  
1:500

Προβλεπόμενη ΈΓΓΑ 1987

Χρόνος μελέτης: ΜΑΡΤΙΟΣ 2014

Υπογραφή  
[Signature]

Έργο/τα  
[Signature]

**ΙΩΑΝΝΗΣ ΠΑΝ. ΤΑΜΙΑΣ**  
Τοπογράφος Μηχανικός  
Μελετητής Δημοσίων Έργων  
Αυτοματεύρος Α.Π.Θ. • Α.Μ. Τ.Ε.Ε. 33199  
Α.Φ.Μ. 09827948 - Α.Ο.Υ. Α' ΒΟΛΟΥ  
Δημ. Γεωργιάδου 109 - Βόλος Τ.Κ. 26333  
τηλ. 2421058760 • fax 2421072227