

ΕΡΓΟ Ο ΟΤΗΣ

ΥΡΑΤΕΡΙΑ ΣΦΑΡΙΜΙΑ
ΜΑΤΟΥΛΙΑ ΚΑΙ ΑΘΑΝΑΣΙΑ ΛΑΖΟΥ

83
αριθμού

ΕΡΓΟ

ΔΙΟΡΘΩΣ ΟΙΚΟΔΟΜΗ

ΘΕΣΗ
ΕΡΓΟΥ

ΣΚΙΑΘΟΣ

ΜΕΛΕΤΗΤΗΣ
ΣΑΚΕΛΛΑΡΙΟΥ ΑΡΕΤΗ
ΑΡΧΙΤΕΚΤΟΝ ΜΗΧΑΝΙΚΟΣ

ΘΕΜΑ

ΤΟΠΟΓΡΑΦΙΚΟ ΔΙΑΓΡΑΜΜΑ

ΧΑΡΤ.

ΚΛΙΜΑΚΑ

ΟΚΤΩΒΡΗΣ '84


1:20

Ο ΣΥΝΤΑΞΗΣ

ΑΡΕΤΗ Α. ΣΑΚΕΛΛΑΡΙΟΥ
ΔΙΠΛΩΜ. ΑΡΧΙΤΕΚΤΟΝ ΜΗΧΑΝΙΚΟΣ
ΠΟΛΥΤΕΧΝΕΙΟ ΠΑΝΕΠΙΣΤΗΜΙΟΥ ΠΑΤΡΑΣ
ΜΕΛΟΣ Τ.Ε.Ε. ΑΡΧ. ΜΗΤΡΩΟΥ 34724
Ι. ΠΕΡΙΣΣΕΡΗ Π - ΒΟΛΟΣ - ΤΗΛ.

ΥΠΟΜΝΗΜΑ

Οικόπεδο ΑΒΓΔΕΑ εμβαδόν 1750μ² θέση φτελιά
μεν προσαύτου 21,70μ² μεν βόρειο 6500μ²
ΟΡΘΟ ΔΟΜΗΣΗΣ Το παρόν οικόπεδο υφίσταται
προς Τ.Ε.Ε. 12.11.62 πληρωφ. δημοσίευσης του
από 123.10.62 β Δ τος Φ.Ε.Κ. 111 Δ εγκληρίει
δε τους όρους ελαχίστων προσαύτου 10μ ελαχίστων
βάθος 15μ ελαχίστο εμβαδόν 750μ²
Κατοπιών των εφώνων ορών δομητής έχουν
επιτερεπόμενη επιφάνεια του κτηρίου ως και
συνολική επιφάνεια οροφών/μή υπερβαίνουσα τα 150μ²
με ελάχιστες αποστάσεις εκ των ορίων του οικόπεδου 5μ.

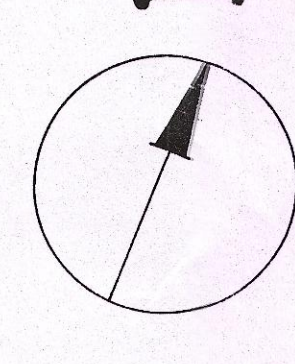

ΔΗΛΩΣΗ


Η υπογεγραμμένη συντάξασα Μηχανικός δηλώνω
οτι το παρόν οικόπεδο είναι αρτιο και οικοδομήσιμο για
το σχεδιασμένο κτίσμα και η θέση του κτισμάτος σε
σχέση με τα ομοια οικόπεδο είναι νομίμα.

Οκτωβρης '84

Η Δηλούσα

Συντάξασα Μηχανικός

ΑΡΕΤΗ Α. ΣΑΚΕΛΛΑΡΙΟΥ
ΔΙΠΛΩΜ. ΑΡΧΙΤΕΚΤΟΝ ΜΗΧΑΝΙΚΟΣ
ΠΟΛΥΤΕΧΝΕΙΟ ΠΑΝΕΠΙΣΤΗΜΙΟΥ ΠΑΤΡΑΣ
ΜΕΛΟΣ Τ.Ε.Ε. ΑΡΧ. ΜΗΤΡΩΟΥ 34724
Ι. ΠΕΡΙΣΣΕΡΗ Π - ΒΟΛΟΣ - ΤΗΛ.

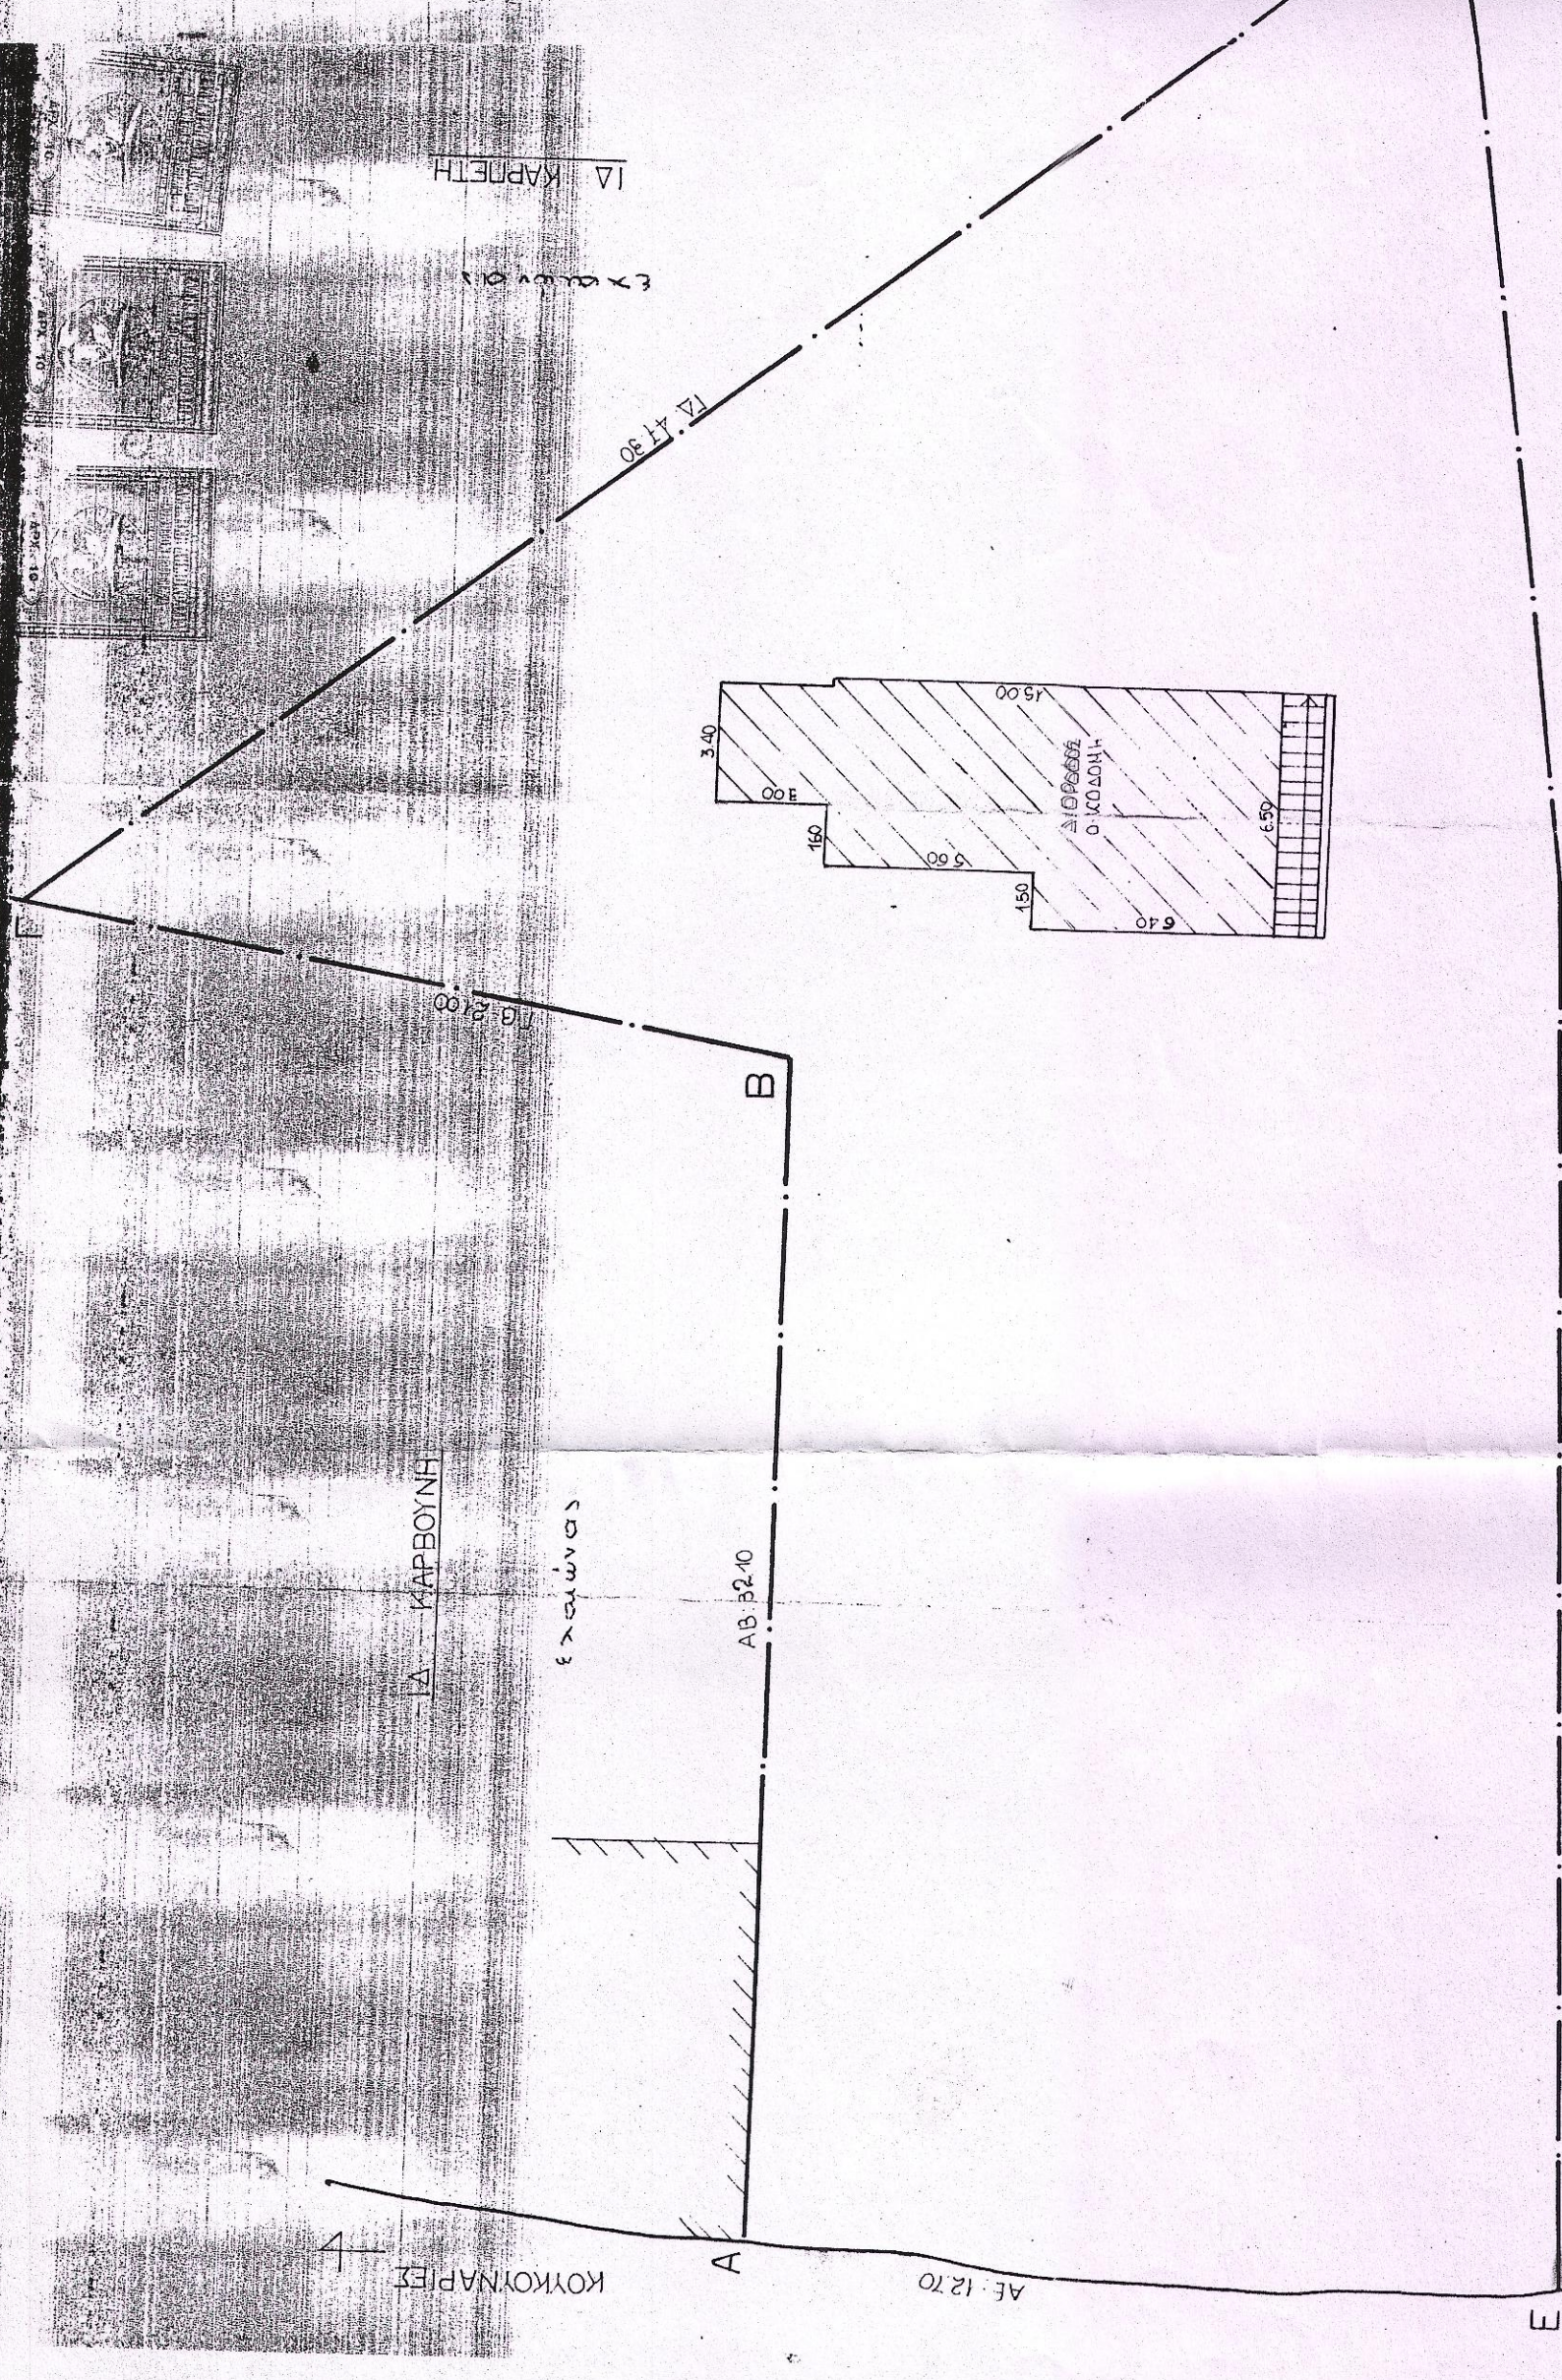

Έγινε έλεγχος
Σκιάθος 16.1.1985
Ο Διογόνος Σκιάθου

Εξ αυτών
ΙΔ Γ ΑΡΜΑΥΕΝΤΟΥ



ΣΥΝΤΑΞΑΣΑ