



ΑΠΟΣΠΑΣΜΑ ΧΑΡΤΗ Γ.Υ.Σ

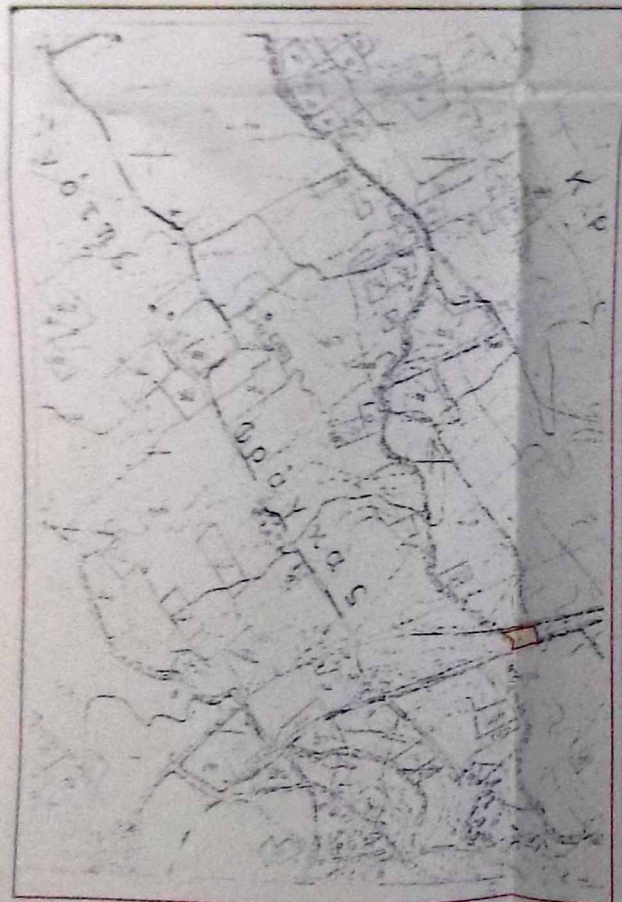

ΠΙΝΑΚΑΣ ΣΥΝΝΟΝ ΚΑΤΑ ΕΓΣΑ 87

1	X = 279352.6320	Y = 4217115.3700
2	X = 279351.3240	Y = 4217119.1880
3	X = 279349.4420	Y = 4217123.4580
4	X = 279345.2730	Y = 4217129.2720
5	X = 279341.9518	Y = 4217132.9706
6	X = 279343.1800	Y = 4217131.7960
7	X = 279339.7332	Y = 4217134.8062
8	X = 279338.7892	Y = 4217134.5075
9	X = 279335.1269	Y = 4217134.1317
10	X = 279335.2140	Y = 4217133.4438
11	X = 279327.1133	Y = 4217131.4854
12	X = 279323.3628	Y = 4217130.4285
13	X = 279300.0896	Y = 4217125.0690
14	X = 279296.6413	Y = 4217121.9731
15	X = 279290.2590	Y = 4217112.7500
16	X = 279290.8950	Y = 4217103.3056
17	X = 279291.3690	Y = 4217098.8530
18	X = 279292.4800	Y = 4217095.1200
19	X = 279307.7788	Y = 4217100.3771
20	X = 279327.4080	Y = 4217107.0920
21	X = 279339.3400	Y = 4217111.0500

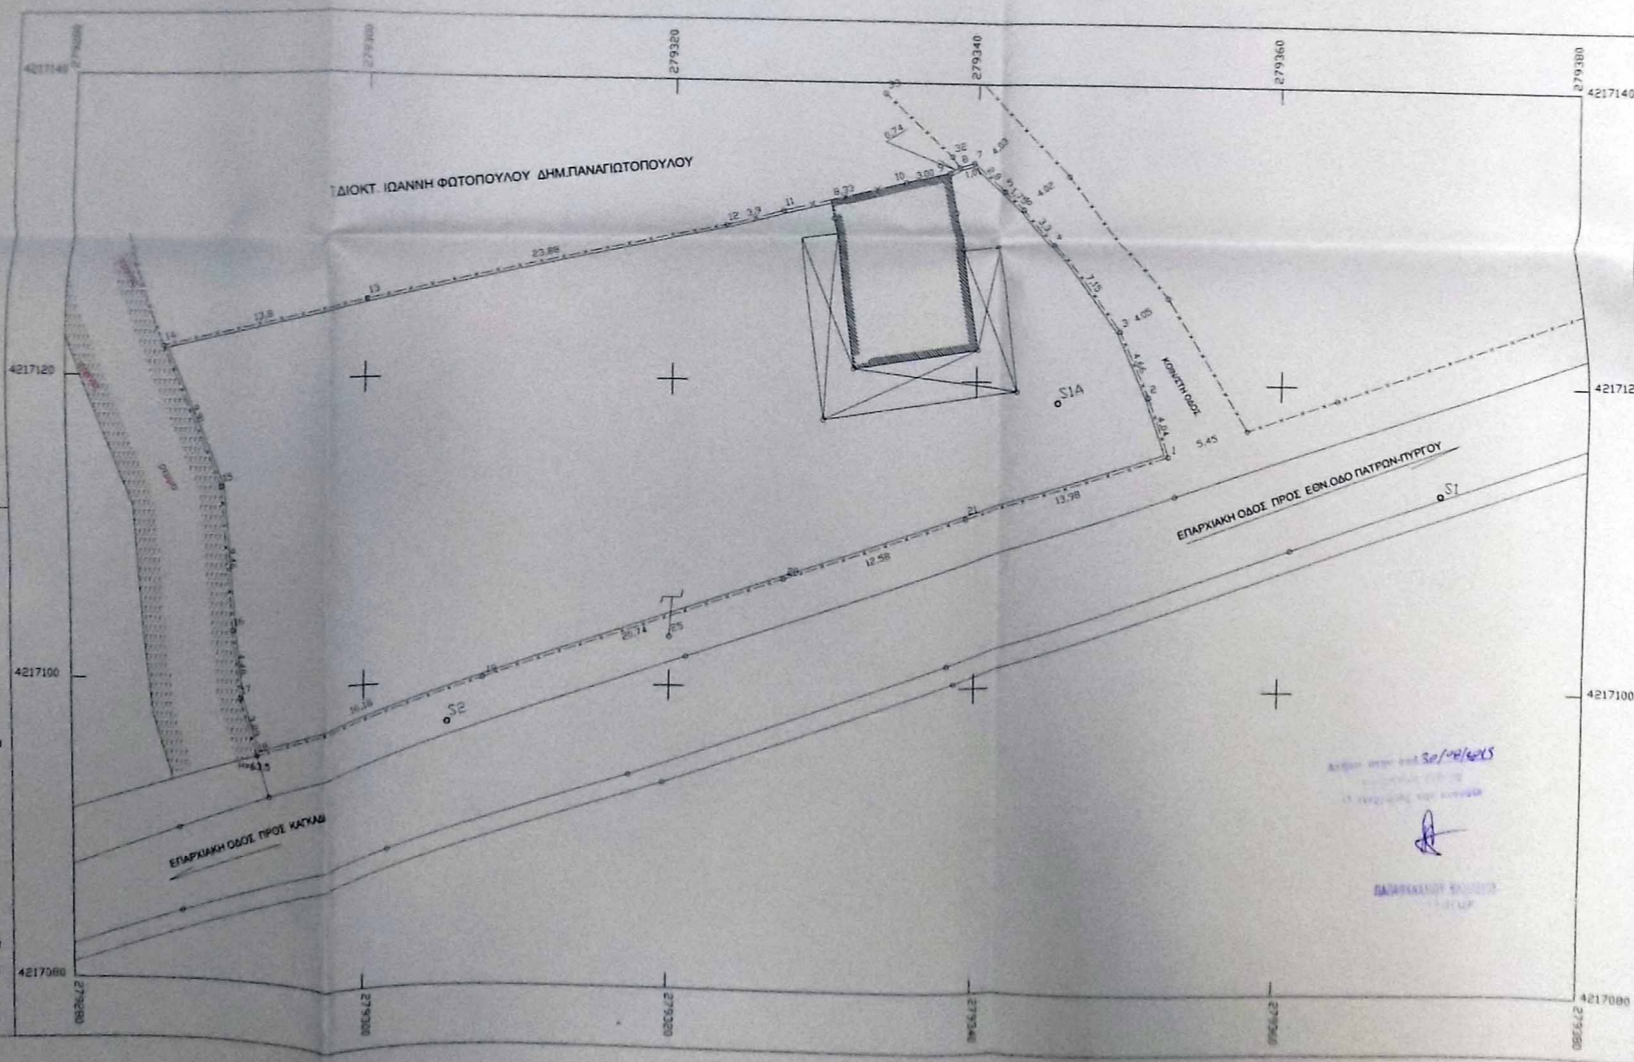

ΤΟΠΟΓΡΑΦΙΚΟ ΔΙΑΓΡΑΜΜΑ
ΙΔΙΟΚΤΗΣΙΑΣ ΔΙΟΝΥΣΙΟΥ ΓΚΟΤΣΟΠΟΥΛΟΥ
ΣΤΟΝ ΟΙΚΙΣΜΟ ΦΡΑΓΚΑ ΔΗΜΟΥ ΔΥΤ. ΑΧΑΪΑΣ

ΟΙΚΙΣΜΟΣ ΦΡΑΓΚΑ ΔΗΜΟΥ ΔΥΤ. ΑΧΑΪΑΣ
ΑΠΟΦ. ΝΟΜΑΡΧΗΣ ΑΧΑΪΑΣ Χ11969/87 (Φ.Ε.Κ. 1003/87)
ΑΡΤΙΟΤΗΤΑ ΓΗΠΕΔΩΝ 500 1 μ


ΙΣΧΥΟΥΝ ΓΕΝΙΚΟΙ ΟΡΟΙ ΔΟΜΗΤΗΣ ΣΥΜΦΩΝΑ
ΜΕ ΤΟ Π.Δ. 85/Φ.Ε.Κ. 181Δ/85 ΚΑΙ Η ΤΡΟΠΟΠΟΙΗΣΗ
ΑΥΤΟΥ Π.Δ. 87/Φ.Ε.Κ. 133Δ/87

ΥΠΟΜΟΝΗ
ΙΔΙΟΚΤΗΣΙΑ ΜΕ ΣΤΟΙΧΕΙΑ 1:2.3 & 6.7.3.9.10.11
12.13.14.15.16.17.18.19.20.21 ΕΜΒΛΩΣΗ 1:5000
ΕΝΤΟΣ ΤΩΝ ΟΡΙΩΝ ΤΟΥ ΟΙΚΙΣΜΟΥ ΦΡΑΓΚΑΣ

ΤΕΧΝΙΚΟ ΓΡΑΦΕΙΟ

ΑΝΤΩΝΗΣ ΣΠΑΘΗΣ π.π. πολιτικός μηχανικός
ΜΑΡΙΑ ΣΠΑΘΗ αρχιτεκτων μηχανικός
ΓΕΡΑΣΙΜΟΣ ΠΑΠΠΑΣ αρχιτεκτων μηχανικός

ΒΟΥΛΗ 29 ΠΑΤΡΑ
Τ 2610 276 071
F 2610 276 370
M 693 61 33 604 05 06

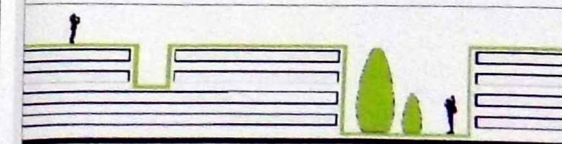

ΕΡΓΟΔΟΤΗΣ: ΔΙΟΝΥΣΙΟΣ ΓΚΟΤΣΟΠΟΥΛΟΣ

ΘΕΣΗ: Δ.Δ. ΦΡΑΓΚΑ ΔΗΜΟΥ ΔΥΤ. ΑΧΑΪΑΣ

ΘΕΜΑ ΣΧΕΔΙΟΥ:

ΤΟΠΟΓΡΑΦΙΚΟ ΔΙΑΓΡΑΜΜΑ

Ημερομηνία: ΙΟΥΛΙΟΣ 2014

Κλίμακα: 1:200

Υπογραφή: [Signature]

