
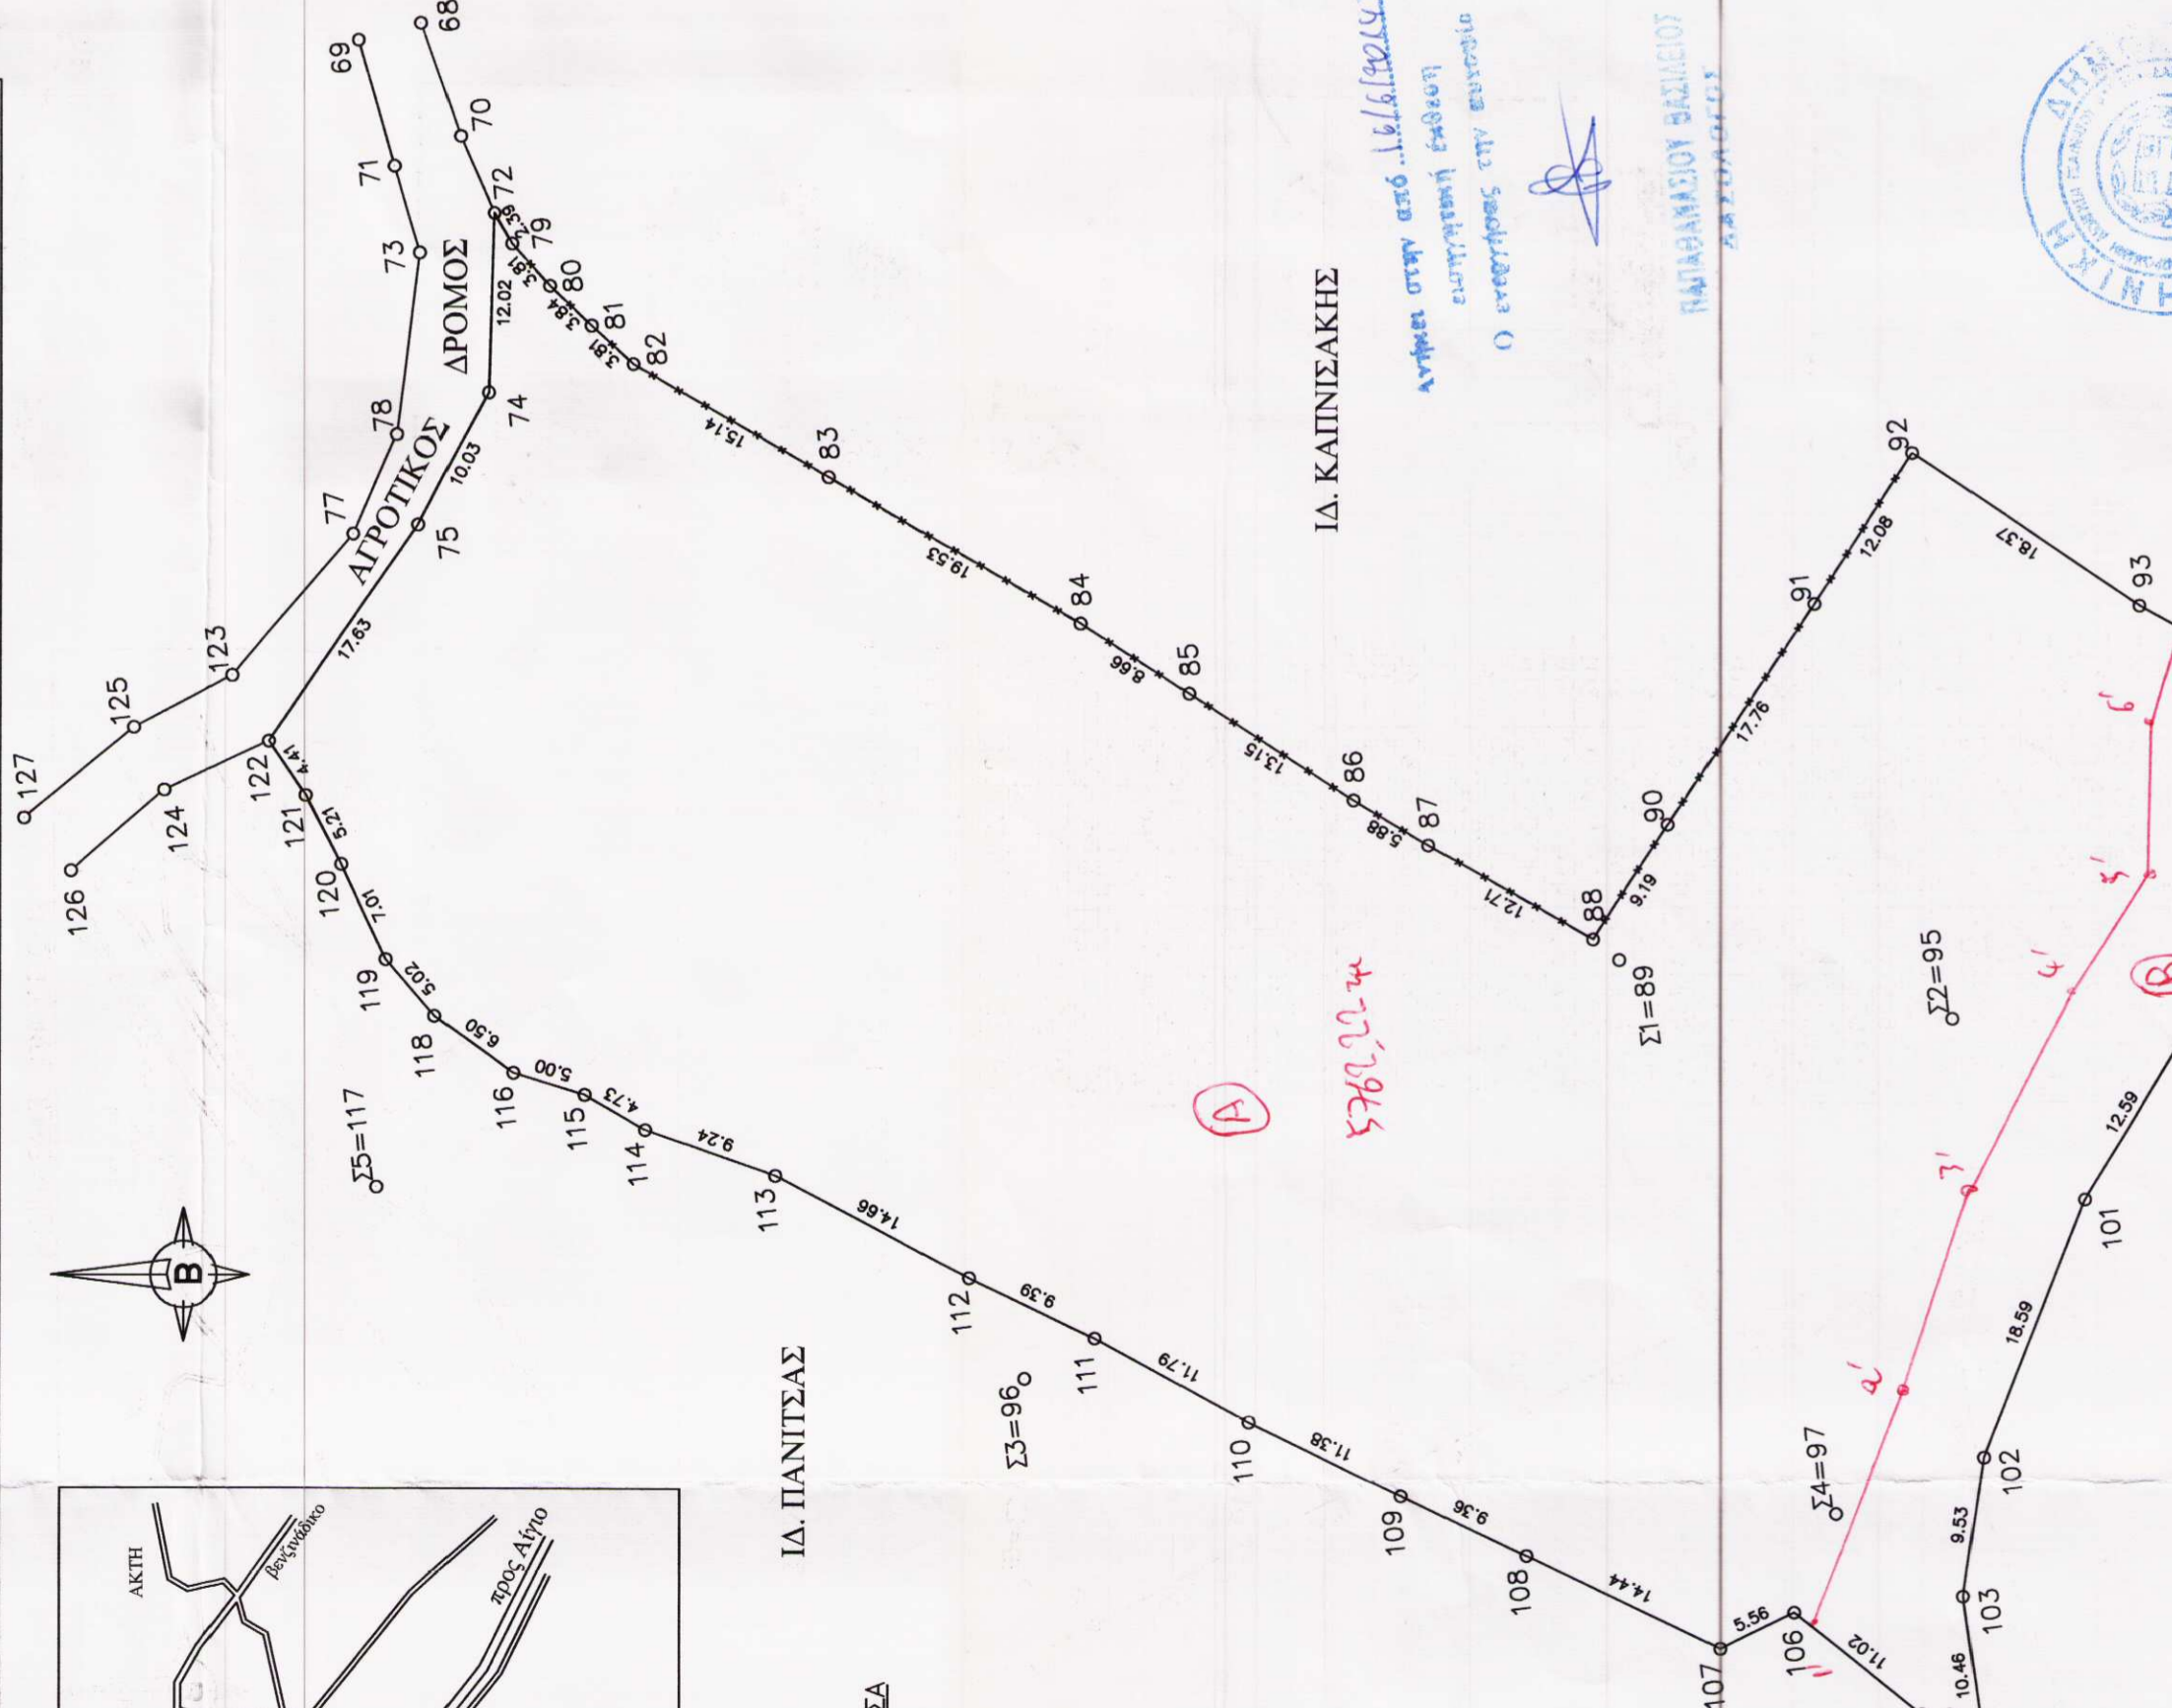
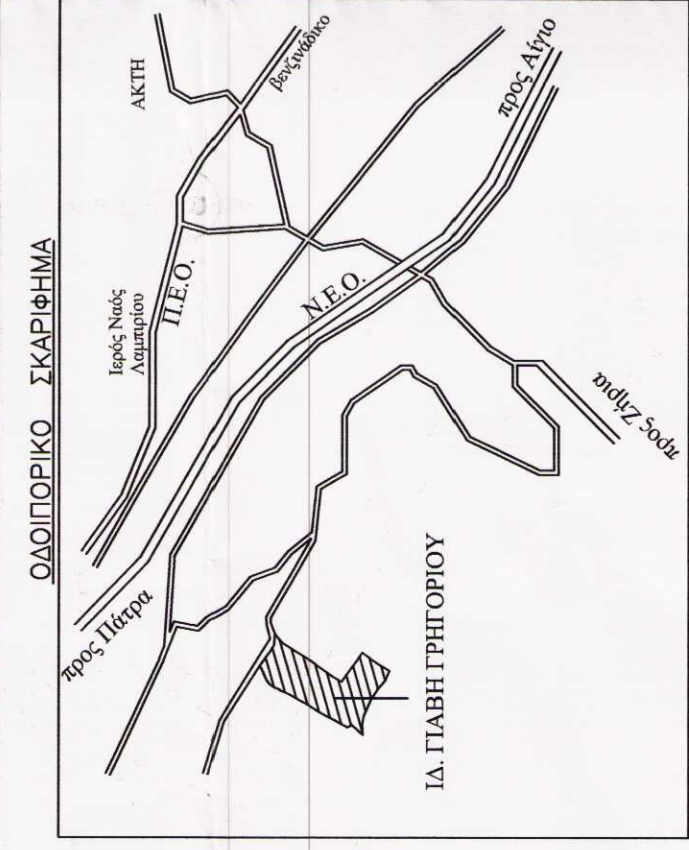


ΧΑΡΤΗΣ ΓΥΣ

ΙΔ. ΓΙΑΒΗ ΓΡΗΓΟΡΙΟΥ

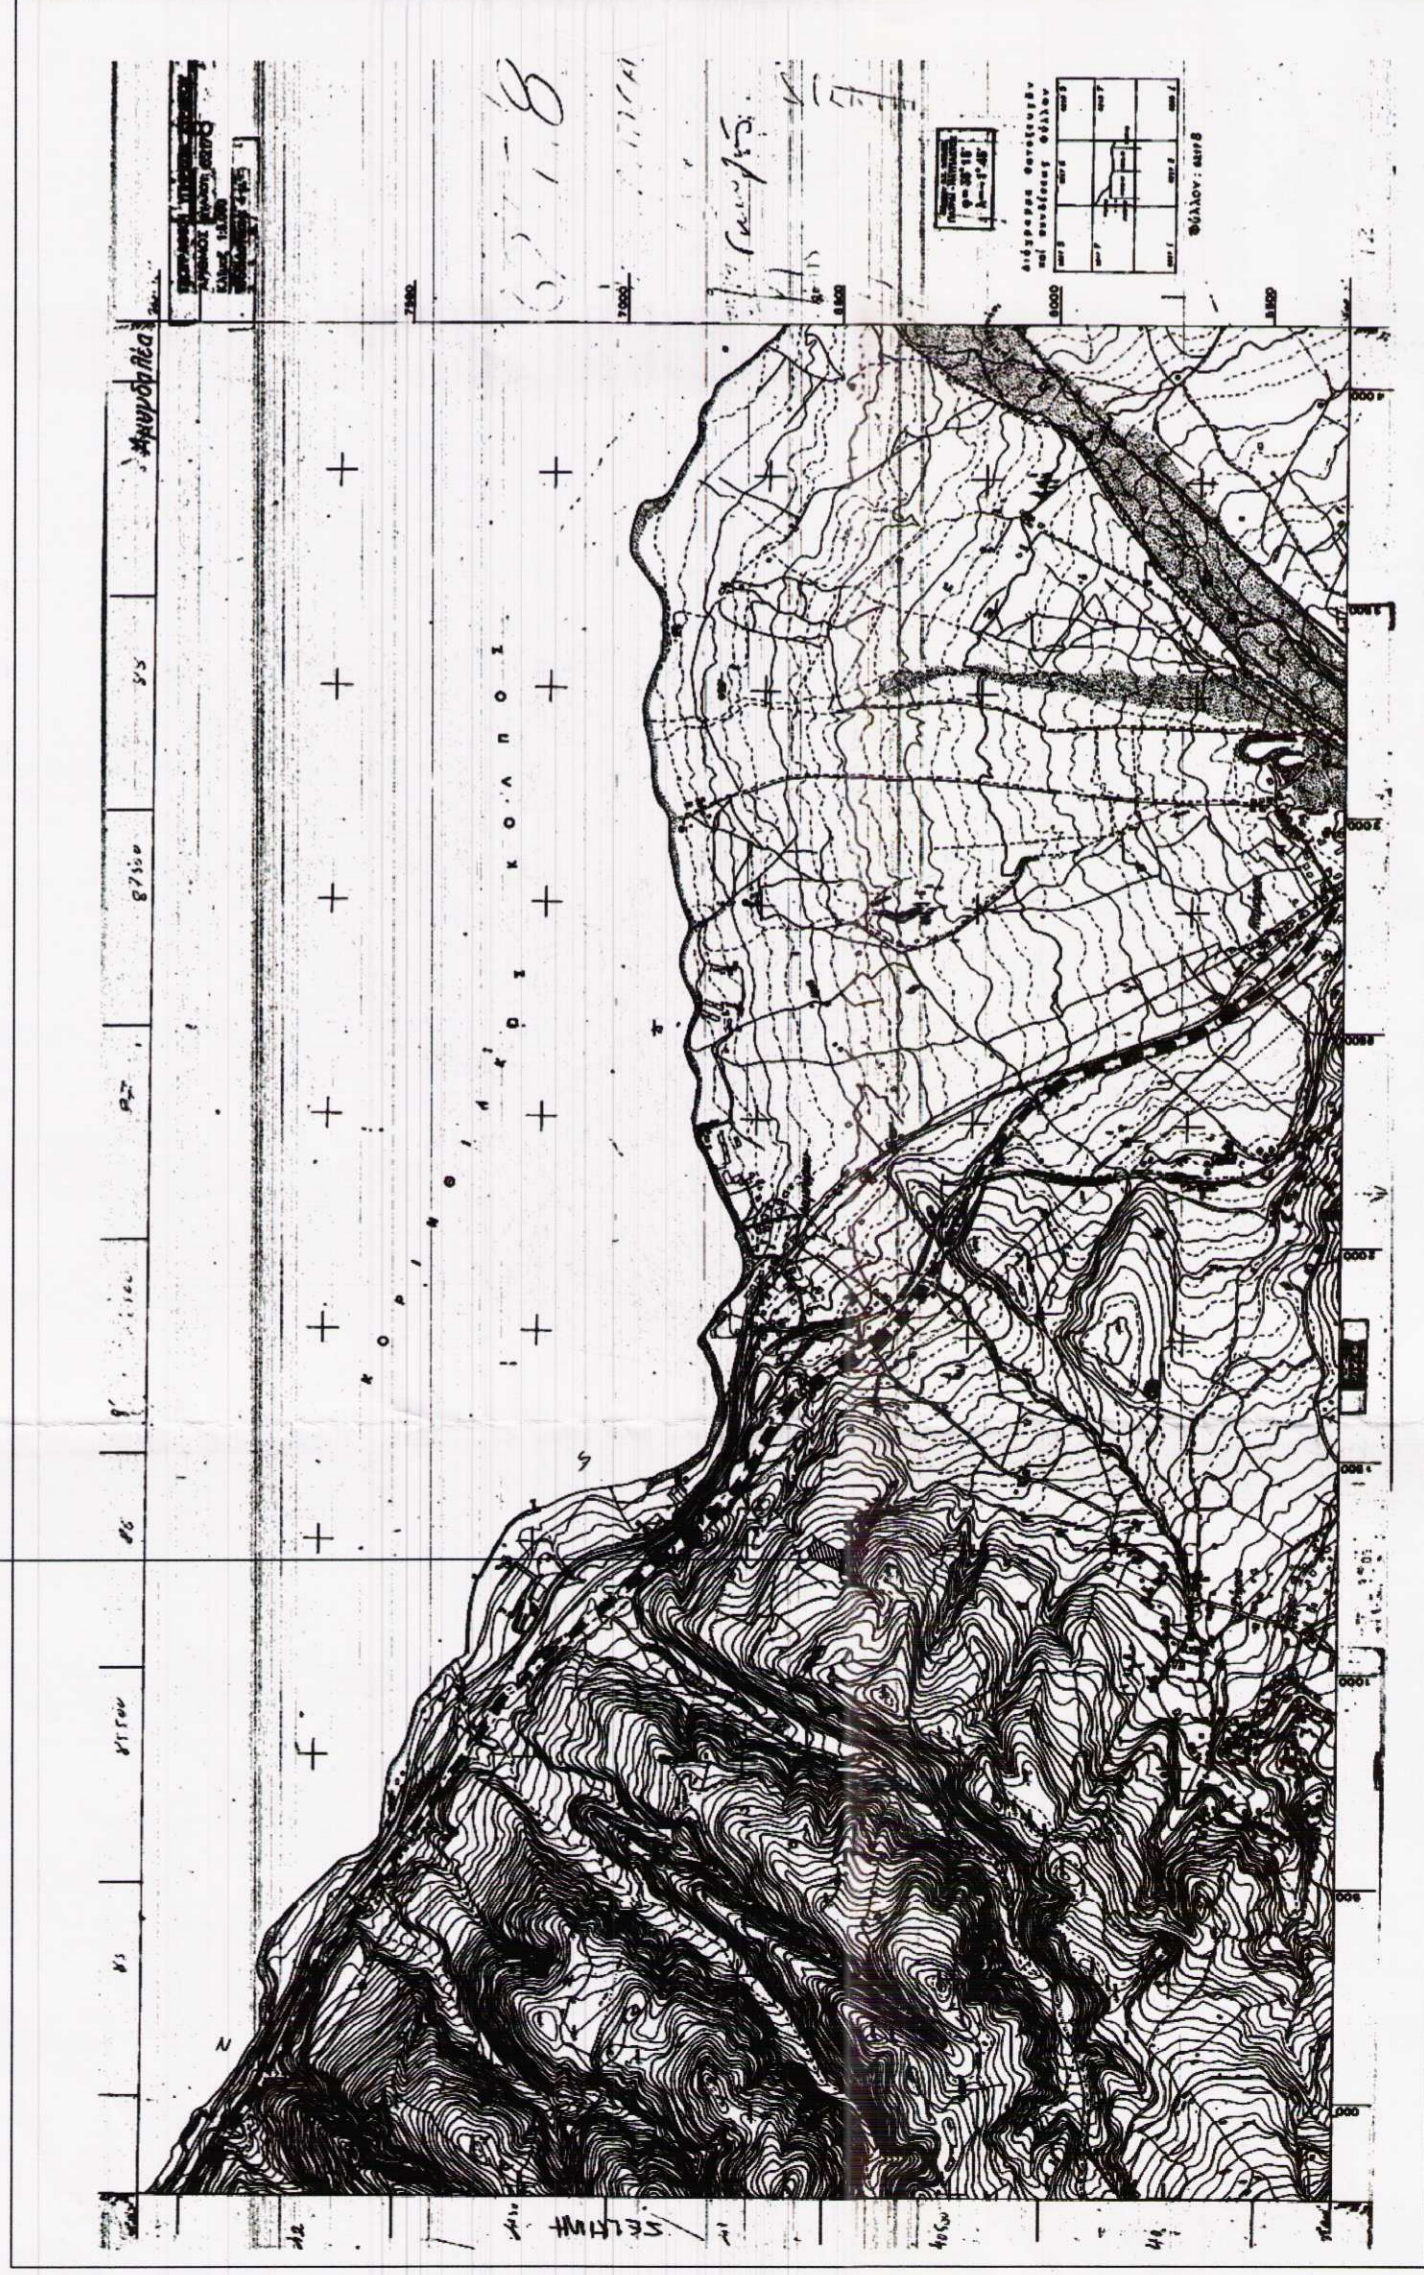

ΥΠΕΛΘΜΕΝΕΣ ΚΟΡΥΦΕΣ ΑΓΡΟΤΕΜΑΧΙΟΥ ΣΕ ΕΓΓΑ

ΗΜΕΙΑ	X	Y
72	323544.524	4241861.297
74	323532.510	4241861.662
75	323523.656	4241866.373
79	323542.434	4241860.101
80	323539.618	4241857.552
81	323537.002	4241854.746
82	323534.449	4241851.917
83	323526.893	4241838.791
84	323517.132	4241821.879
85	323512.415	4241814.614
86	323505.326	4241803.533
87	323502.283	4241798.506
88	323496.049	4241787.429
90	323503.741	4241782.408
91	323518.537	4241772.583
92	323528.657	4241765.991
93	323518.442	4241750.719
98	323510.313	4241735.779
99	323500.176	4241739.441
100	323489.389	4241747.780
101	323478.608	4241754.344
102	323461.333	4241761.122
103	323451.896	4241762.468
104	323441.536	4241760.994
105	323443.965	4241765.208
106	323450.802	4241773.847
107	323448.356	4241778.837
108	323454.617	4241791.848
109	323458.648	4241800.296
110	323463.617	4241810.537
111	323469.300	4241820.868
112	323473.328	4241829.345
113	323480.125	4241842.336
114	323485.170	4241851.056
115	323486.982	4241855.152
116	323486.982	4241859.941
118	323490.749	4241865.240
119	323494.561	4241868.511
120	323500.885	4241871.538
121	323505.508	4241873.944
122	323509.158	4241876.412

Σημείο	X	Y
1'	323497.560	4241775.52
2'	323465.04	4241766.07
3'	323479.01	4241762.61
4'	323492.76	4241755.64
5'	323499.71	4241750.71
6'	323509.56	4241749.71
7'	323516.53	4241747.21

ΥΠΟΜΝΗΜΑ

Εμβάδων αγροτεμαχίου υπό στοιχεία 72-79...-88-90-91-92-93-98...-116-118-119-120-121-122-75-74-72 Ε=6407.11 τ.μ.

ΔΗΛΩΣΗ ΙΔΙΟΚΤΗΤΗ

Τα όρια του αγροτεμαχίου εδείχθησαν στο μηχανικό με ευθύνη του ιδιοκτήτη. Ο Ιδιοκτήτης


[Handwritten signature]

ΤΕΧΝΙΚΟ ΓΡΑΦΕΙΟ

μελέτη * επίβλεψη * κατασκευή τοπογραφικές εργασίες

ΔΑΒΙΛΑΣ ΧΡΗΣΤΟΣ

πολιτικός μηχανικός
δομικών έργων Τ.Ε.

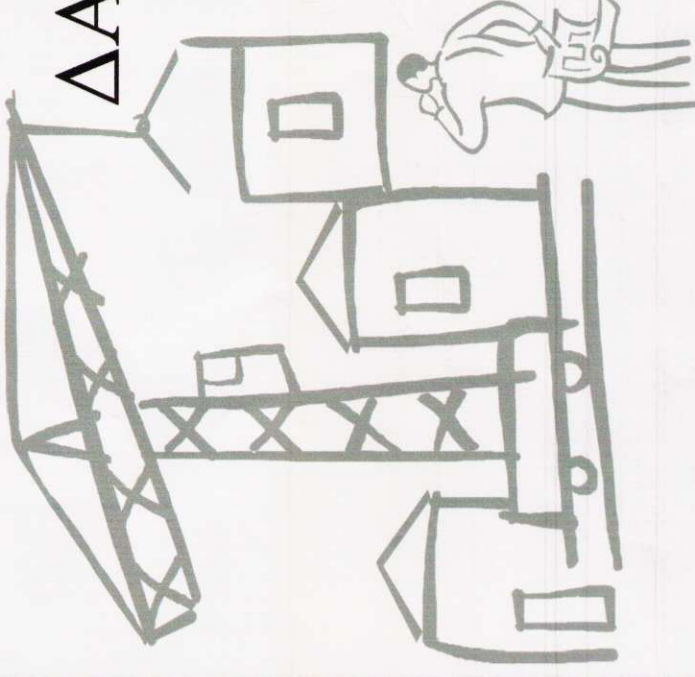

Κομάρες Αργολείας - Αχαΐα - Τ.Κ. 25009
τηλ. 26910 32032 - κιν. 6948 183353

εργοδότης:	ΓΙΑΒΗΣ ΓΡΗΓΟΡΙΟΣ
έργο:	ΑΠΟΤΥΠΩΣΗ ΑΓΡΟΤΕΜΑΧΙΟΥ
θέση έργου:	"ΒΙΓΛΕΣ" - ΤΟΠ. ΚΟΙΝ. ΔΑΜΠΡΙΟΥ - ΔΗΜΟΣ ΛΙΠΑΛΛΕΙΑΣ
θέμα σχεδίου:	ΤΟΠΟΓΡΑΦΙΚΟ ΔΙΑΓΡΑΜΜΑ
μελετητής:	ΔΑΒΙΛΑΣ ΧΡΗΣΤΟΣ
κλίμακα:	1 : 500
χρον. μελ.:	ΣΕΠΤΕΜΒΡΙΟΣ 2011
αριθ. σχεδίου	



ΥΠΟΓΡΑΦΗ

ΧΡΗΣΤΟΣ Π. ΔΑΒΙΛΑΣ
ΠΤΥΧΙΟΥΧΟΣ ΠΟΛΙΤΙΚΟΣ ΜΗΧΑΝΙΚΟΣ
ΔΟΜΙΚΩΝ ΕΡΓΩΝ Τ.Ε.
ΓΕΤΕΜ - ΣΕΛΕΤΕ
ΜΕΛΟΣ Ε.Ε.Τ.Ε.Μ. ΑΡ. ΜΗΤΡΩΟΥ 4 2 9 3 5
ΚΑΜΑΡΕΣ ΔΗΜΟΥ ΕΡΙΝΕΟΥ - ΤΗΛ. 6948 183353
ΑΔΜ 1 0 4 0 5 7 9 0 7 ΔΟΥ ΑΠΙΟΥ

ΣΤΑΥΡΟΣ ΒΑΡΒΑΤΩΝΗΣ
Δασολόγος