

ΙΔΙΟΚΤΗΣΙΑ
ΜΙΛΤΙΑΔΗ ΓΑΡ ΓΑΡΥΦΑΛΛΑΚΗ

ΑΓΡΟΣ ΚΛΗΡΟΝ
ΧΡΙΣΤΟΔ. ΒΑΪΤΣΗ
E= 708,18 TM

ΙΔΙΟΚΤΗΣΙΑ
ΣΠΥΡΟΥ Ν. ΒΑΪΤΣΗ
E= 708,18 TM

ΑΓΡΟΣ
ΜΑΓΔΑΛΙΝΗΣ ΠΑΠΑΝΙΚΟΛΑΟΥ
E = 1570.82 μ2

ΙΔΙΟΚΤΗΣΙΑ ΚΛΗΡΟΝΟΜΩΝ
ΑΡΙΣΤΕΪΔΗ ΣΠ. ΒΑΜΒΑΚΑ
E=1416,26 TM

ΓΡΑΜΜΗ ΠΑΡΑΛΙΑΣ 17'

ΓΡΑΜΜΗ ΑΙΓΙΑΛΟΥ 17

ΠΑΡΑΛΙΑ

ΑΙΓΑΙΟ ΠΕΛΑΓΟΣ

Ελιξάρια 15-09-2015

ΕΛΕΥΘΕΡΙΟΣ ΘΕΟΛΟΓΙΔΗΣ
ΑΡΧΙΤΕΚΤΟΝΟΣ


19662/15-09-2015

15-09-2015



ΚΑΘΟΡΙΣΜΟΣ ΑΙΓΙΑΛΟΥ ΜΕ ΤΗΝ ΥΠ' ΑΡΙΘΜ' 5/1583/21-06-1996
ΑΠΟΦΑΣΗ ΠΕΡΙΦΕΡΕΙΑΚΟΥ ΔΙΕΥΘΥΝΤΗ ΧΑΛΚΙΔΙΚΗΣ
ΦΕΚ 749 Δ' /16-07-1996

ΑΓΡΟΤΙΚΟΣ ΔΡΟΜΟΣ

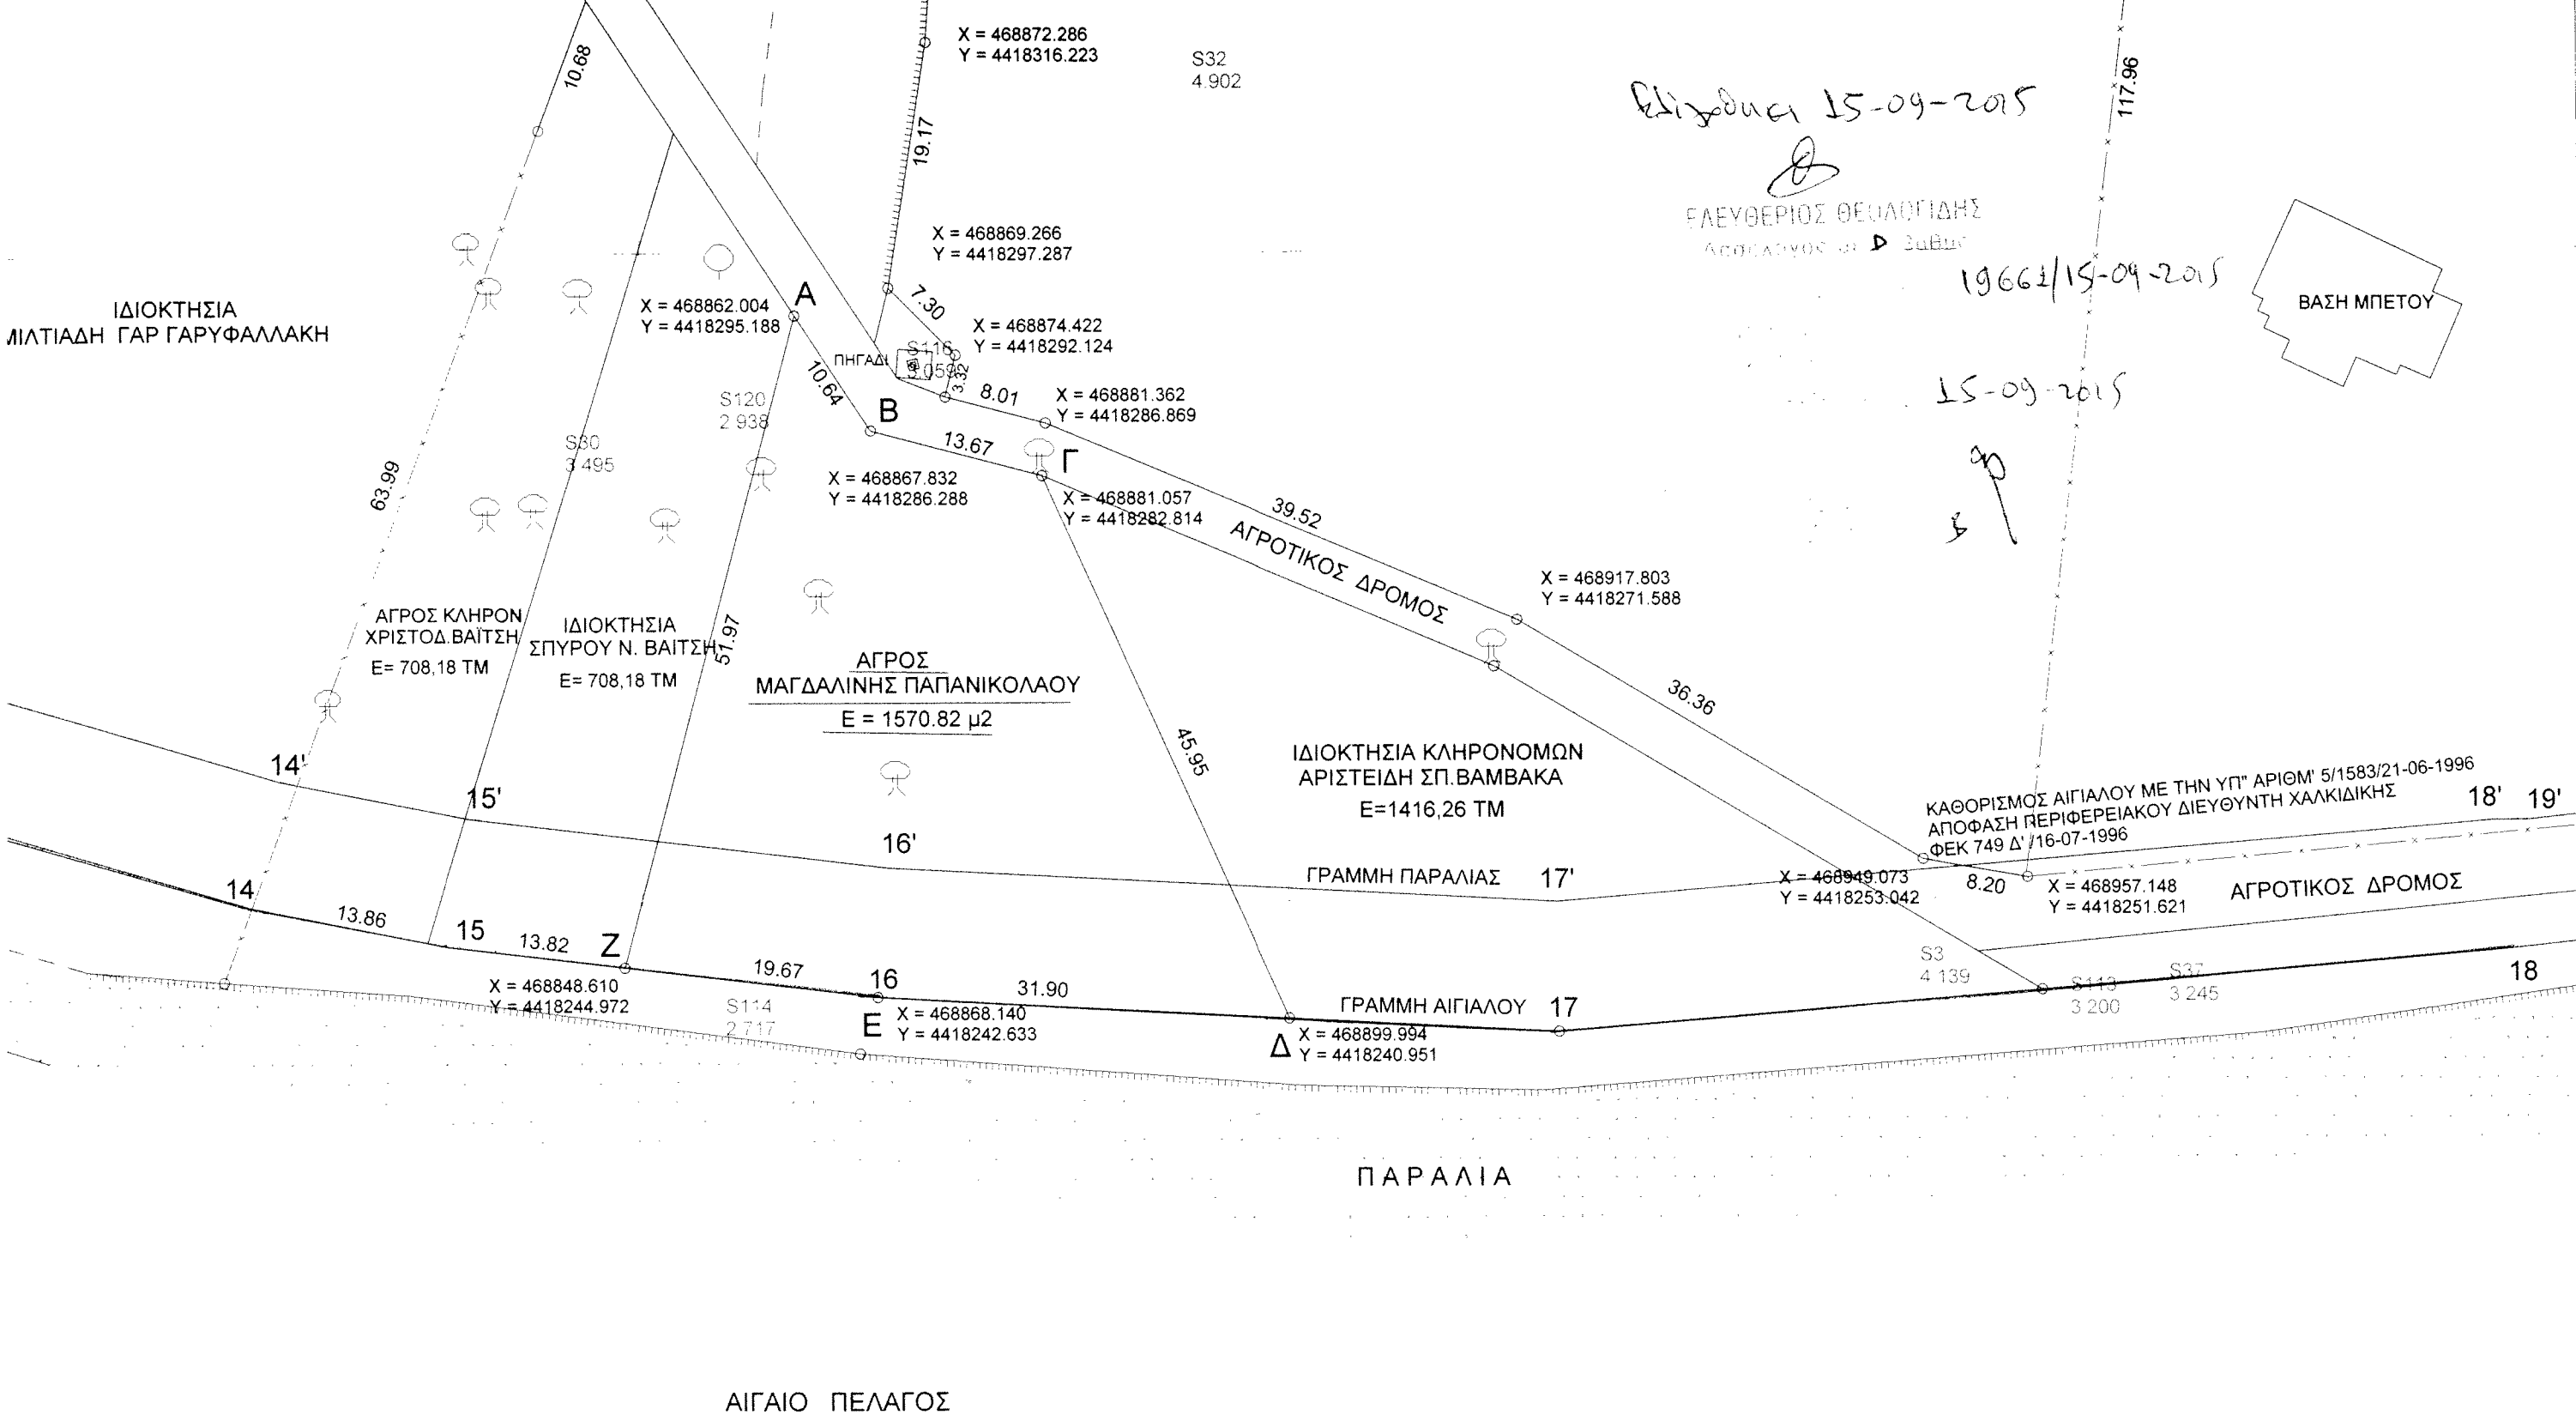

ΔΗΛΩΣΗ ΥΛΟΠΟΙΗΣΗΣ ΟΡΙΩΝ
Η υπογράφουσα ΜΑΓΔΑΛΙΝΗ ΠΑΠΑΝΙΚΟΛΑΟΥ Δηλώνω Υπεύθυνα ότι :
1) Είμαι ιδιοκτήτης του περιγραφόμενου στο παρόν Τοπογραφικό
Διάγραμμα Αγροτεμαχίου
2) Τα όρια που υλοποιήθηκαν και αναφέρονται στο παρόν Τοπογραφικό
Διάγραμμα υποδείχθηκαν από εμένα και είναι τα ορθά.
Η ΙΔΙΟΚΤΗΤΗΣ

468850

468900

468950

469000