



ΓΕΝΙΚΟΙ ΟΡΟΙ ΔΟΜΗΣΗΣ	
Π.Α. 2493-5-1985 ΘΕΚ 270 -Α	Ε=4000μ²
Κανονική	Ε=4000μ²
Επι Εδαφική - Επαγγελματική - Δημόσια Οδός	Ε=4000μ² Π=45μ Β=50μ
Παρακαλώ:	Ε=2000μ²
α) Επ. Ζώνη κατοικιών - προ πλ. 24.4.1977	Ε=2000μ²
β) Επ. Ζώνη κατοικιών - προ πλ. 12.11.1982	Ε=750 μ² Π=10μ Β=15μ
γ) Επ. Ζώνη κατοικιών - προ πλ. 12.9.1984	Ε=200μ² Π=20μ Β=35μ
δ) Επ. Ζώνη κατοικιών - προ πλ. 17.10.1978	Ε=2000μ² Π=25μ Β=40μ
ε) Επ. Ζώνη κατοικιών - προ πλ. 31.5.1985	Ε=4000μ²
Ποσοστό κάλυψης	10%
Μέγιστο ύψος	7.50μ
Μέγιστο βάθος	7.50μ
Ελάχιστες αποστάσεις κτηρίων στο τα ορία (κανονική)	15.00μ
(επιδ. παρακαλώ):	5.00μ
(β. παρακαλώ):	2.50μ
* μεταξύ και διαδοχ. κτηρίων	20.00μ και 10.00μ απόσταση
ΟΡΟΙ ΔΟΜΗΣΗΣ ΚΑΤΟΙΚΙΩΝ	
Κατοικία Δομής:	Εκκ=100* (Ε=750)μ²
750μ² ≤ Ε < 1200μ²	Εκκ=150* (Ε=1200)μ²
1200μ² ≤ Ε < 2000μ²	Εκκ=200μ²
2000μ² ≤ Ε < 4000μ²	Εκκ=200* (Ε=4000)μ²
4000μ² ≤ Ε < 8000μ²	Εκκ=200* (Ε=8000)μ²
8000μ² ≤ Ε	Εκκ=200* (Ε=8000)μ²

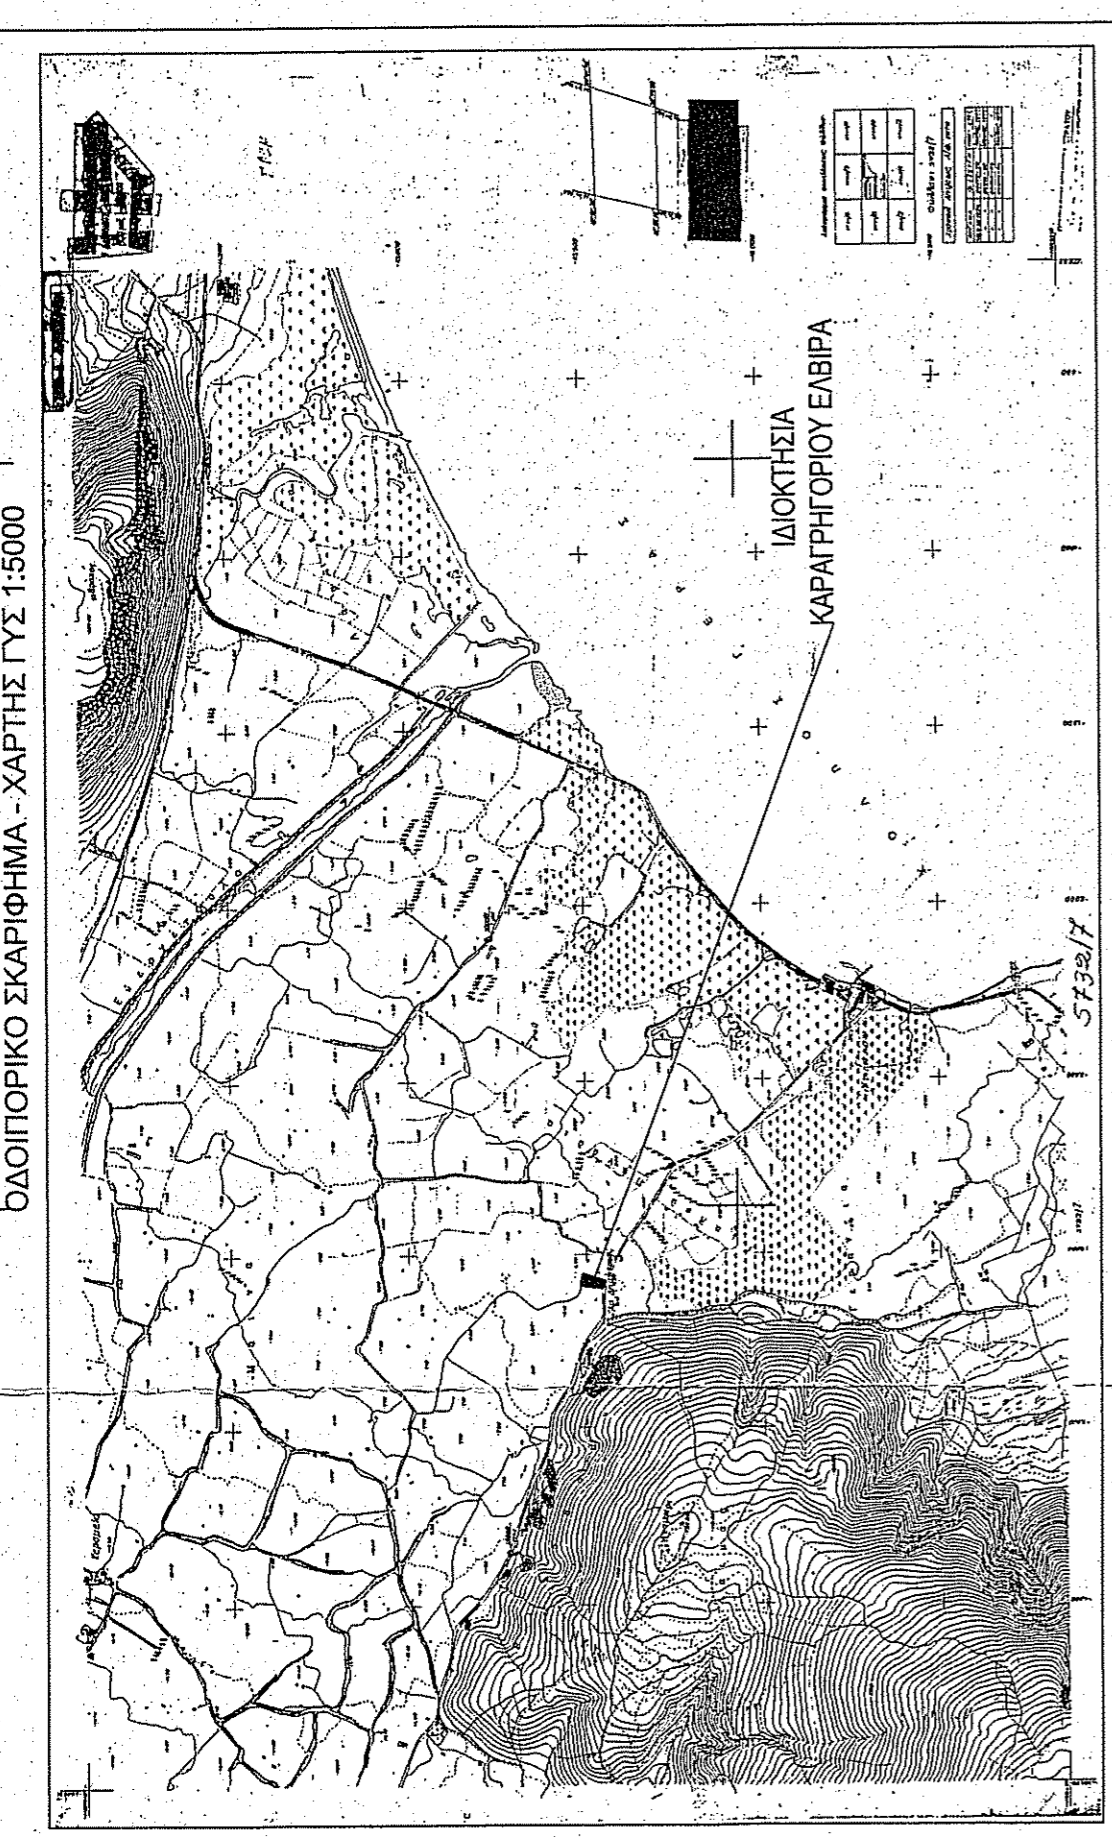

ΚΑΙ ΑΝΤΙΣΤΑΣΕΙΣ ΤΗΣ ΕΠΙΧΕΙΡΗΣΕΩΣ ΜΕ
 ΑΡ. ΠΡΩΤΟΚΟΛΛΟΥ... 56.681/20-08-15
 Για το αντιστέλλομαι με την παρούσα με το φέρω
 κέρμα ελέγξει για να βεβαιωθεί από το δικαστήριο
 την ακρίβεια των στοιχείων. Η Πάριση Πράξη
 χαρακτηρίσθησαν αφού μόνο το χαρακτήρα και τη
 μορφή της συγκεκριμένης έκτασης.
 Μηνιάνη... 80-08-15
 ΔΕΛΤΙΟ ΚΡΑΔΗΣ
 ΔΑΣΟΛΟΓΟΣ Μ.Σ.

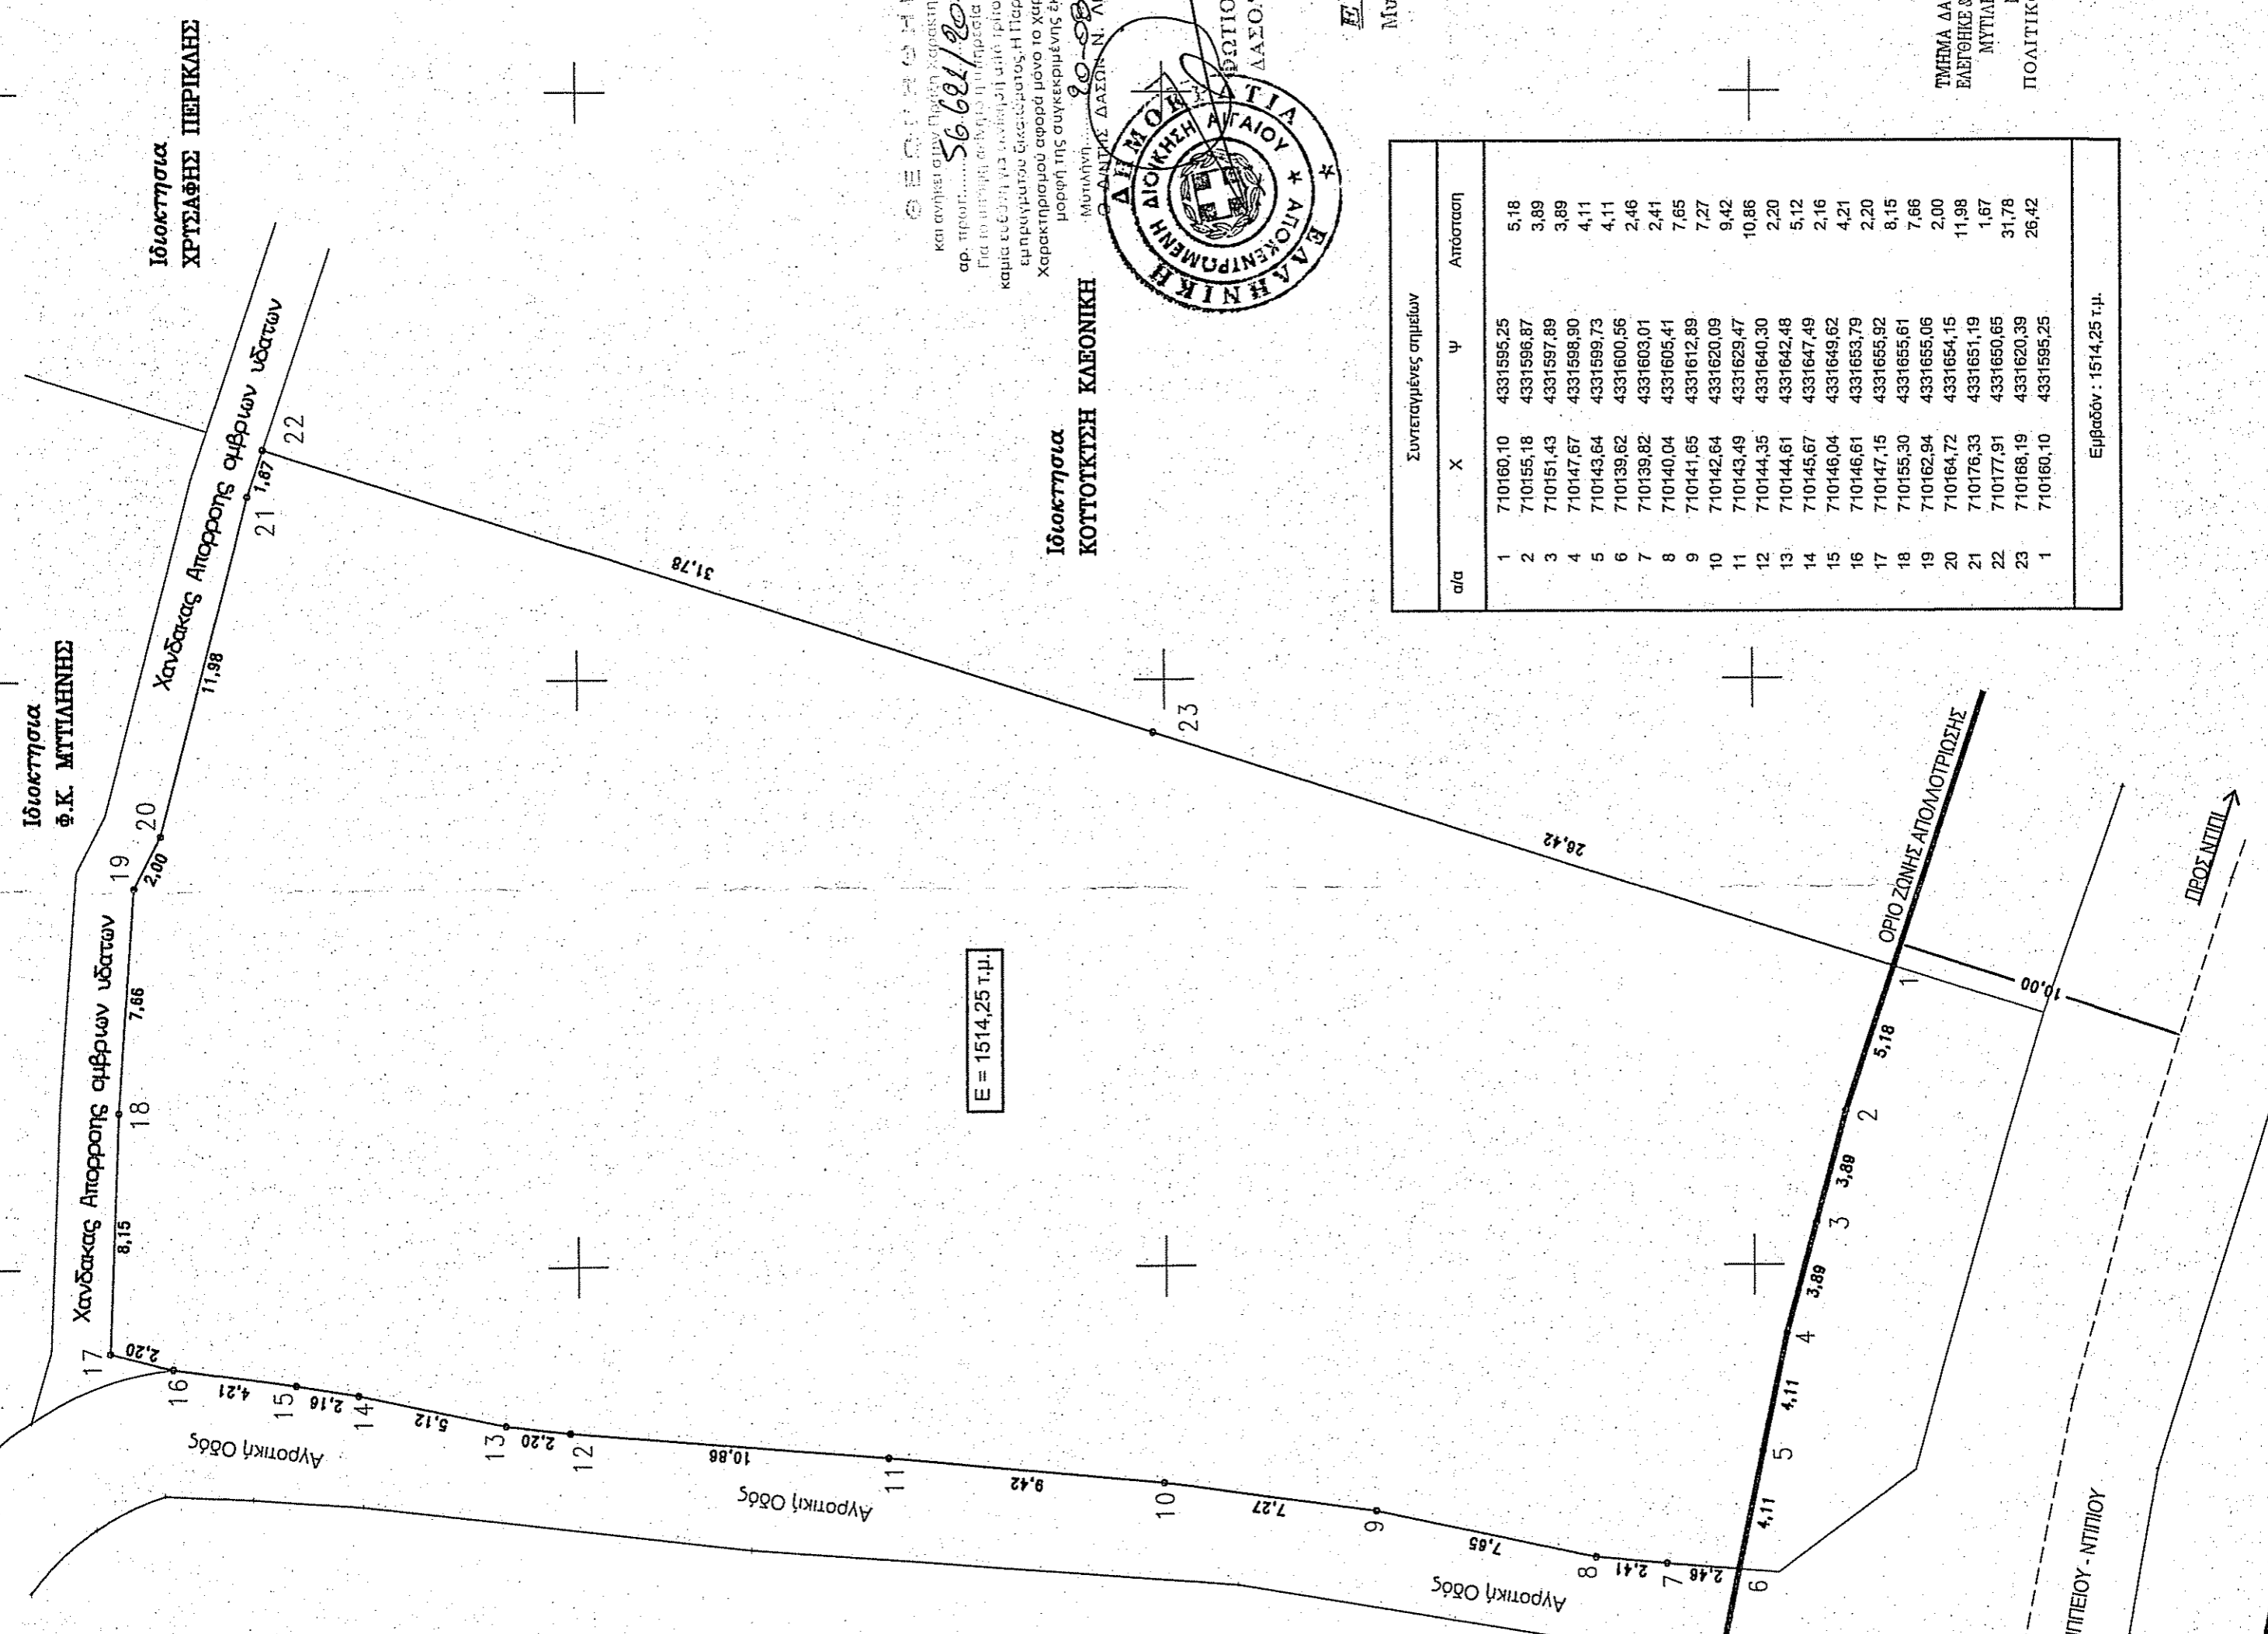

ΕΛΕΥΘΕΡΗ
 Μηνιάνη... 31.07.15
 ΖΑΧΑΡΙΑ ΚΑΛΑΙΤΟ
 ΔΑΣΟΛΟΓΟΣ

ΤΜΗΜΑ ΔΑΣΙΚΩΝ ΧΑΡΤΟΓΡΑΦΗΣΕΩΝ
 ΕΛΕΥΘΕΡΗΣ & ΤΟΠΟΓΡΑΦΙΚΗΣ ΣΤΗ ΒΑΣΗ
 ΜΥΤΙΛΗΝΗΣ... 8-15
 Ν. ΧΡΥΣΑΦΗΣ
 ΠΟΛΙΤΙΚΟΣ ΜΗΧΑΝΙΚΟΣ Τ.Ε.

α/α	X	Y	Απόσταση
1	710160.10	4331595.25	5.18
2	710155.16	4331596.87	3.89
3	710151.43	4331597.89	3.89
4	710147.67	4331598.90	4.11
5	710143.64	4331599.73	4.11
6	710139.62	4331600.56	2.46
7	710135.82	4331603.01	2.41
8	710140.04	4331605.41	7.65
9	710141.65	4331612.89	7.27
10	710142.64	4331620.09	9.42
11	710143.49	4331629.47	10.86
12	710144.35	4331640.30	2.20
13	710144.61	4331642.48	5.12
14	710145.67	4331647.49	2.16
15	710146.04	4331649.62	4.21
16	710146.61	4331653.79	2.20
17	710147.15	4331655.92	8.15
18	710155.30	4331655.61	7.66
19	710162.94	4331655.06	2.00
20	710164.72	4331654.15	11.99
21	710176.33	4331651.19	1.67
22	710177.91	4331650.65	31.78
23	710166.19	4331620.39	26.42
1	710160.10	4331595.25	

Εμβαδόν: 1514.25 τ.μ.

ΕΡΩΔΟΤΗΣ	ΕΛΒΙΡΑ ΚΑΡΤΗΓΡΟΙΟΥ
ΕΡΓΟ	ΑΠΟΤΥΠΩΣΗ ΟΙΚΟΠΕΔΟΥ
ΘΕΣΗ	ΤΥΜΟΥ-ΠΗΓΑΔΗ - Τ.Κ. ΣΥΚΟΥΝΤΑΣ - Δ.Ε. ΕΥΕΡΓΕΤΟΥΛΑ - Π.Ε. ΛΕΣΒΟΥ - ΔΗΜΟΣ ΛΕΣΒΟΥ.
ΜΕΛΕΤΗΤΕΣ	ΠΑΛΜΕΣ ΙΩΑΝΝΗΣ ΠΟΛΙΤΙΚΟΣ ΜΗΧΑΝΙΚΟΣ
ΘΕΜΑ	ΤΟΠΟΓΡΑΦΙΚΟ ΔΙΑΓΡΑΜΜΑ
ΚΛΙΜΑΚΑ	1:200
ΧΡΟΝΟΣ ΜΕΛΕΤΗΣ	ΙΟΥΝΙΟΣ 2015
ΥΠΟΓΡΑΦΗ	ΣΦΡΑΓΙΔΑ

ΙΩΑΝΝΗΣ ΠΡΟΚΟΠΙΑΔΗΣ
 ΔΙΠΛΩΜ. ΠΟΛΙΤ. ΜΗΧΑΝΙΚΟΣ
 ΠΟΛΥΤΕΧΝΙΚΟ ΣΧΟΛΕΙΟ ΠΑΤΡΩΝ
 ΜΕΛΟΣ Τ.Ε.Ε. ΑΡΧ. ΜΗΤΡΩΟΥ: 72407
 ΚΑΒΕΤΣΟΥ 24 - ΜΥΤΙΛΗΝΗ - ΛΕΣΒΟΥ
 Τ.Κ. 82510 4015 - ΚΗΛ. 697 6781121
 Σ.Μ. 037326321 - Δ.Ο.Υ. ΜΥΤΙΛΗΝΗΣ