


ΑΠΟΣΠΑΣΜΑ ΑΠΟ ΚΤΗΜΑΤΟΛΟΓΙΟ

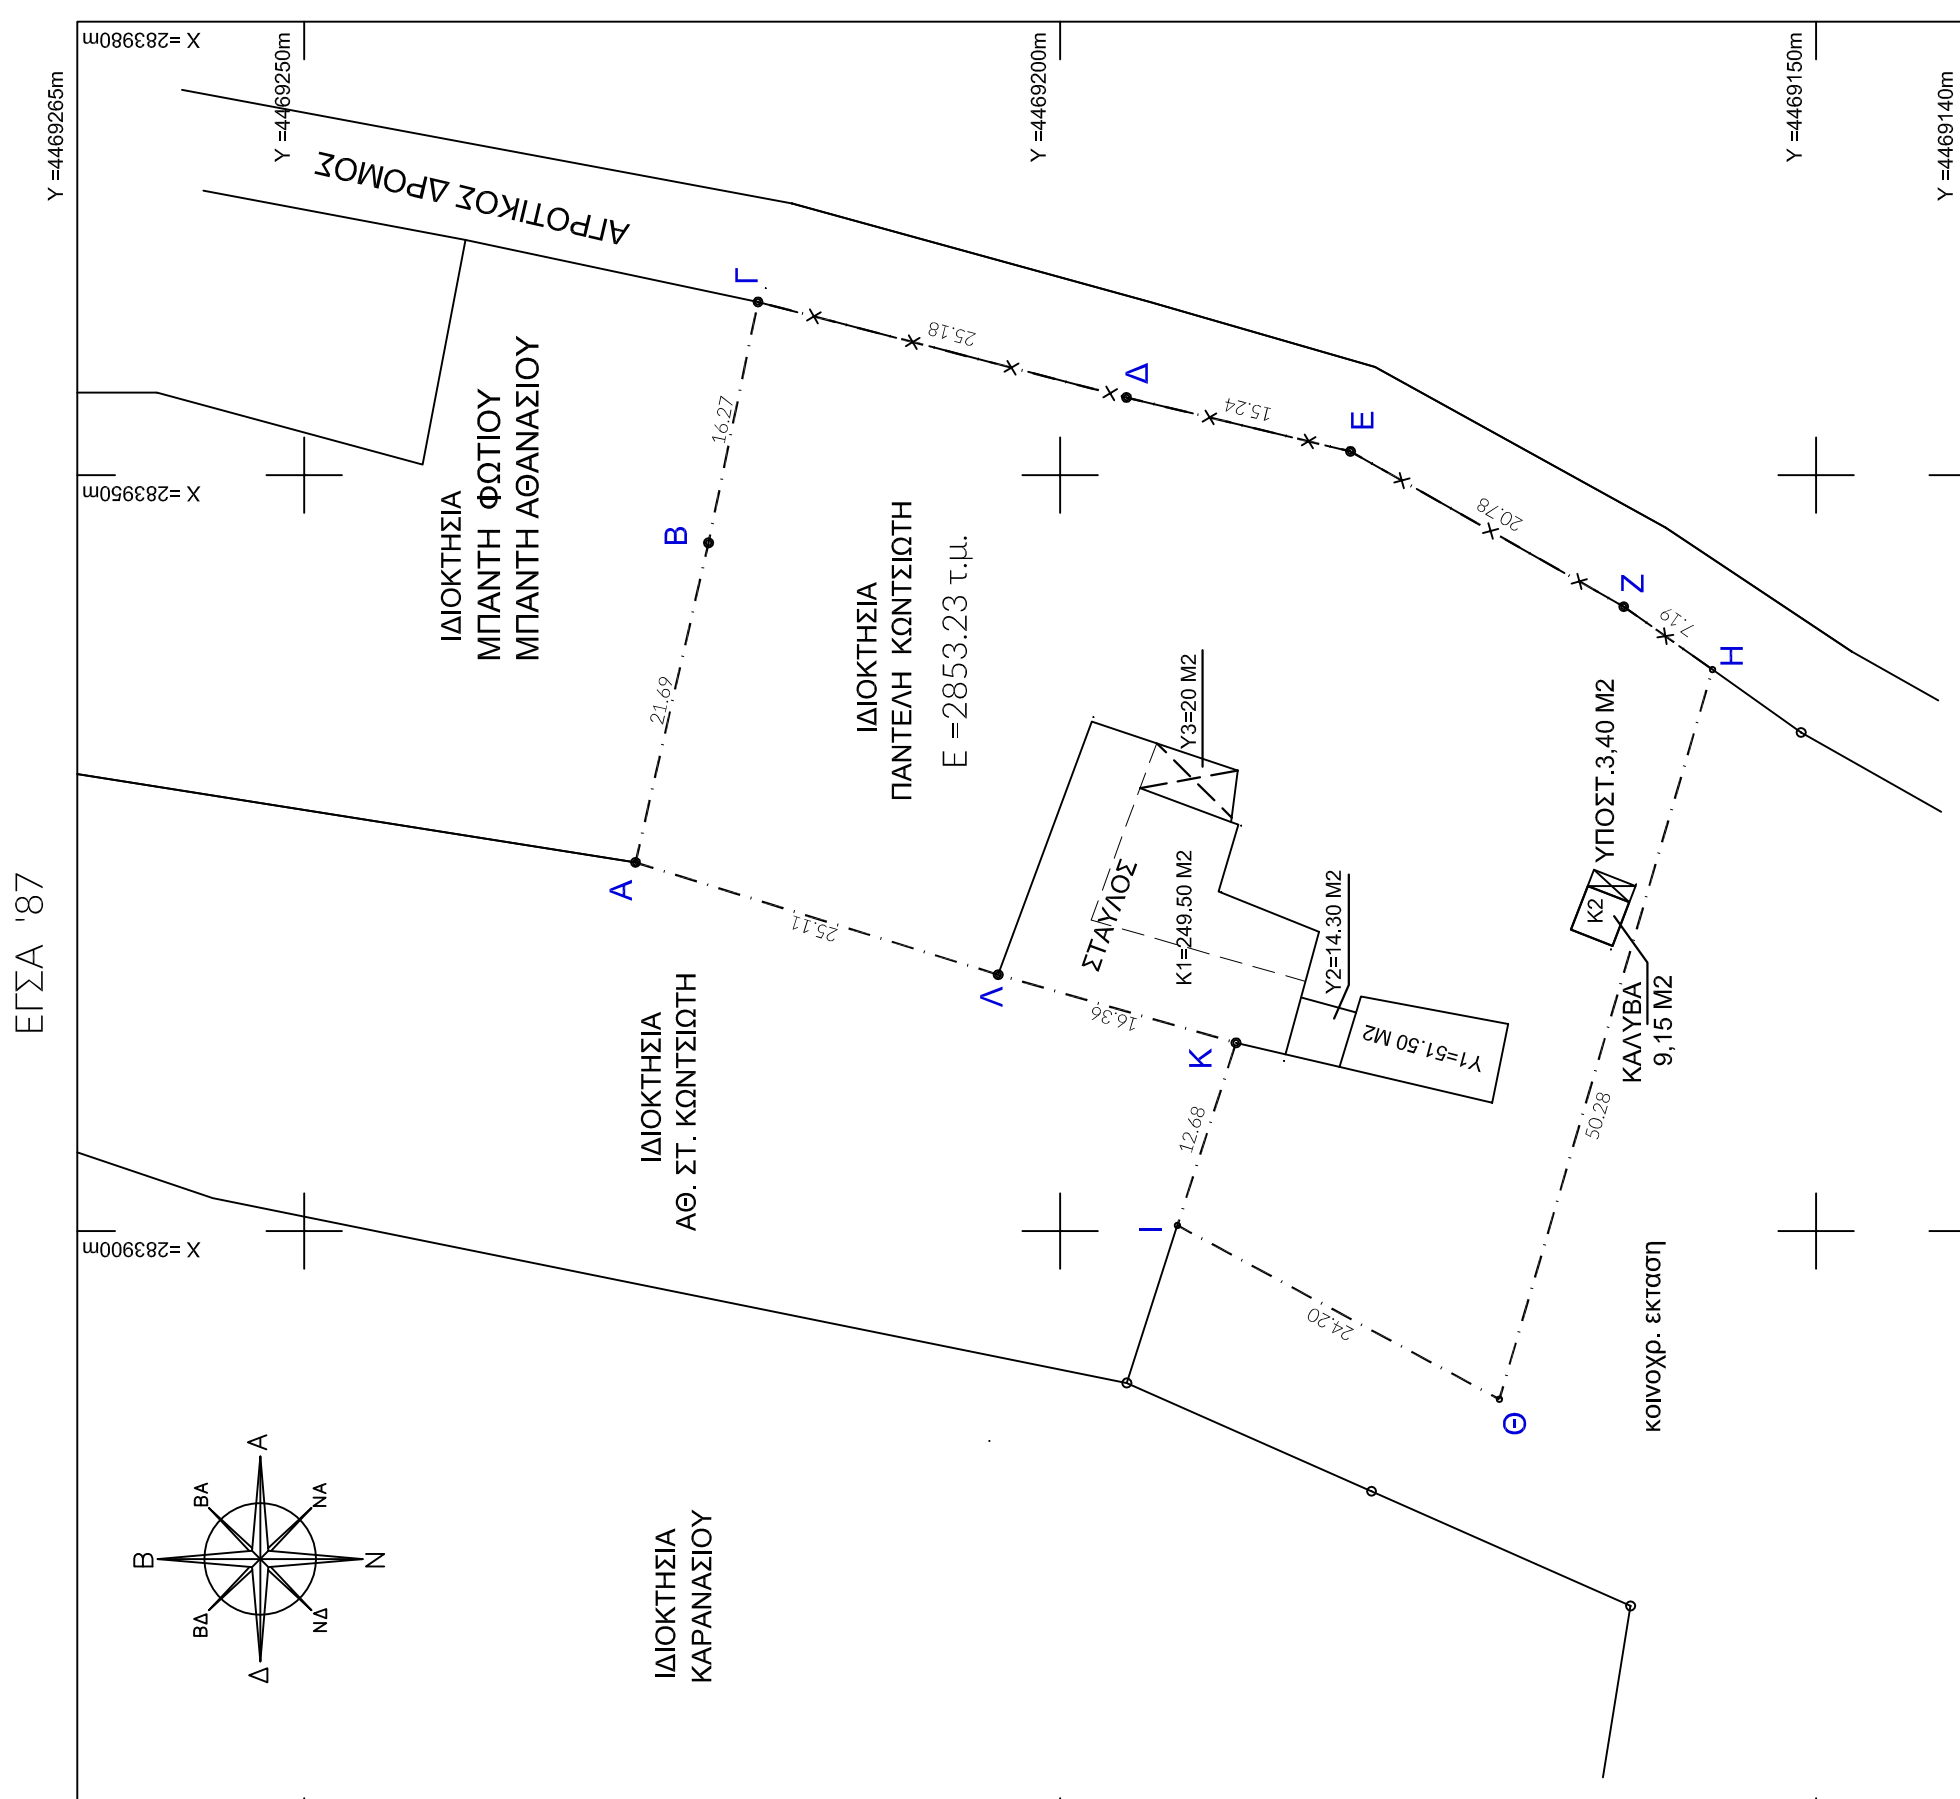

ΤΟΠΟΓΡΑΦΙΚΟ ΔΙΑΓΡΑΜΜΑ ΑΓΡΟΤΕΜΑΧΙΟΥ

1. ΕΜΒΑΔΟΝ ΑΓΡΟΤΕΜΑΧΙΟΥ E = 2853.23 τ.μ.
2. ΟΡΟΙ ΔΟΜΗΣΗΣ (εκτός σχεδίου Π.Δ. 24-5-85 ΦΕΚ 270Δ/31-5-85) και αριθμό 10 του Ν. 3212/2003 (ΦΕΚ 308 Α/31-12-2003)

ΠΙΝΑΚΑΣ ΣΥΝΤΕΤΑΓΜΕΝΩΝ

α/α	X (m)	Y (m)	S (m)
A	283924.39	4469228.08	21.69
B	283945.53	4469223.25	16.27
Γ	283961.46	4469219.98	25.18
Δ	283955.14	4469195.61	15.24
Z	283951.58	4469180.79	20.78
H	283941.31	4469162.72	7.19
Θ	283937.15	4469156.85	50.28
I	283888.88	4469170.95	24.20
K	283900.38	4469192.24	12.68
L	283912.46	4469188.36	16.36
Λ	283916.96	4469204.09	16.36
Λ	283924.39	4469228.08	25.11

3. ΒΕΒΑΙΩΣΗ ΑΡΤΙΟΤΗΤΑΣ

ΒΕΒΑΙΟΥΤΑΙ ΟΤΙ ΤΟ ΓΗΠΕΔΟ ΒΡΙΣΚΕΤΑΙ ΣΤΗΝ ΚΤΗΜΑΤΙΚΗ ΠΕΡΙΟΧΗ ΠΕΛΕΚΑΝΟΥ ΔΗΜΟΥ ΒΟΙΟΥ Π.Ε. ΚΟΖΑΝΗΣ, ΕΚΤΟΣ ΣΧΕΔΙΟΥ, ΕΚΤΟΣ ΖΟΕ, ΕΚΤΟΣ ΠΕΡΙΟΧΩΝ ΕΠΕΚΤΑΣΗΣ ΣΧΕΔΙΟΥ - ΠΡΑΞΗΣ ΕΦΑΡΜΟΓΗΣ ΚΑΙ ΔΕΝ ΕΙΝΑΙ ΣΥΜΦΩΝΑ ΜΕ ΤΑ ΠΑΡΑΠΑΝΩ ΔΙΑΤΑΓΜΑΤΑ, ΑΡΤΙΟ ΚΑΙ ΟΙΚΟΔΟΜΗΣΙΜΟ.

Η ΙΔΙΟΚΤΗΣΙΑ ΔΕΝ ΥΠΑΓΕΤΑΙ ΣΤΙΣ ΔΙΑΤΑΞΕΙΣ ΤΟΥ Ν. 1337/83. ΣΤΗΝ ΠΕΡΙΟΧΗ ΔΕΝ ΥΠΑΡΧΕΙ ΕΘΝΙΚΟ ΚΤΗΜΑΤΟΛΟΓΙΟ.

Η ΜΗΧΑΝΙΚΟΣ

ΑΡΕΤΗ Φ. ΜΠΑΝΤΗ
ΔΙΠΛΩΣ ΠΟΛΙΤΙΚΟΣ ΜΗΧΑΝΙΚΟΣ
ΠΟΛΥΤΕΧΝΙΚΗΣ ΣΧΟΛΗΣ ΑΠΘ, ΜSc
ΜΕΛΟΣ ΤΕΕ ΑΡΧΙΤΕΚΤΟΝΩΝ 134525
ΜΑΝΟΥ ΛΙΔΟΥ 4 - ΚΟΖΑΝΗ
Τ.Κ. 50100 - ΤΗΛ. 2461503019-6946432160
ΑΦΜ 148506433 - ΔΟΥ ΚΟΖΑΝΗΣ

4. ΔΗΛΩΣΗ ΙΔΙΟΚΤΗΤΗ

Ο ΥΠΟΓΡΑΜΜΕΝΟΣ ΙΔΙΟΚΤΗΤΗΣ ΤΟΥ ΥΠΟΦΗ ΑΓΡΟΤΕΜΑΧΙΟΥ ΔΗΛΩΝΩ ΟΤΙ ΤΑ ΟΡΙΑ ΠΟΥ ΦΑΙΝΟΝΤΑΙ ΣΤΟ ΠΑΡΟΝ ΤΟΠΟΓΡΑΦΙΚΟ ΔΙΑΓΡΑΜΜΑ ΥΠΟΔΕΙΧΘΗΚΑΝ ΚΑΙ ΥΛΟΠΟΙΗΘΗΚΑΝ ΑΠΟ ΕΜΕΝΑ ΚΑΙ ΕΙΝΑΙ ΤΑ ΣΩΣΤΑ.

Ο ΙΔΙΟΚΤΗΤΗΣ

Εργοδότης: ΠΑΝΤΕΛΗΣ ΚΩΝΤΣΙΩΤΗΣ

Έργο: ΣΥΝΤΑΞΗ ΤΟΠΟΓΡΑΦΙΚΟΥ ΔΙΑΓΡΑΜΜΑΤΟΣ ΣΤΑΥΛΙΚΩΝ ΕΓΚΑΤΑΣΤΑΣΕΩΝ

Θέση Έργου: "ΡΙΖΟ" ΣΤΗΝ Τ.Κ. ΠΕΛΕΚΑΝΟΥ Δήμου Βοίου Π.Ε. Κοζάνης

Μελετητής: ΕΥΡΙΠΙΔΗΣ ΜΠΑΝΤΗΣ | ΑΡΧΙΤΕΚΤΟΝ ΜΗΧΑΝΙΚΟΣ Α.Π.Θ.
ΑΡΕΤΗ ΜΠΑΝΤΗ | ΠΟΛΙΤΙΚΟΣ ΜΗΧΑΝΙΚΟΣ Α.Π.Θ.

Ε. 6946906005
Α. 6946432160
evr.bantis@gmail.com
aret.lbanti@gmail.com
ΜΑΝΟΥ ΛΙΔΟΥ 4
50100
ΚΟΖΑΝΗ

Θέμα Σχεδίου: ΤΟΠΟΓΡΑΦΙΚΟ ΔΙΑΓΡΑΜΜΑ (ΕΚΤΟΣ ΣΧΕΔΙΟΥ)

Αριθμός Σχεδίου: T12
Κλίμακα Σχεδίου: 1:500

Χρόνος Μελέτης: ΣΕΠΤΕΜΒΡΙΟΣ 2014

Υπογραφή-σφραγίδα

ΑΡΕΤΗ Φ. ΜΠΑΝΤΗ
ΔΙΠΛΩΣ ΠΟΛΙΤΙΚΟΣ ΜΗΧΑΝΙΚΟΣ
ΠΟΛΥΤΕΧΝΙΚΗΣ ΣΧΟΛΗΣ ΑΠΘ, ΜSc
ΜΕΛΟΣ ΤΕΕ ΑΡΧΙΤΕΚΤΟΝΩΝ 134525
ΜΑΝΟΥ ΛΙΔΟΥ 4 - ΚΟΖΑΝΗ
Τ.Κ. 50100 - ΤΗΛ. 2461503019-6946432160
ΑΦΜ 148506433 - ΔΟΥ ΚΟΖΑΝΗΣ