


Φύλλος: 80 / 2, 2013.  
 Ο Ευρωπαικός  
 Παιτρωματων Εργασιας  
 Λογιστικος

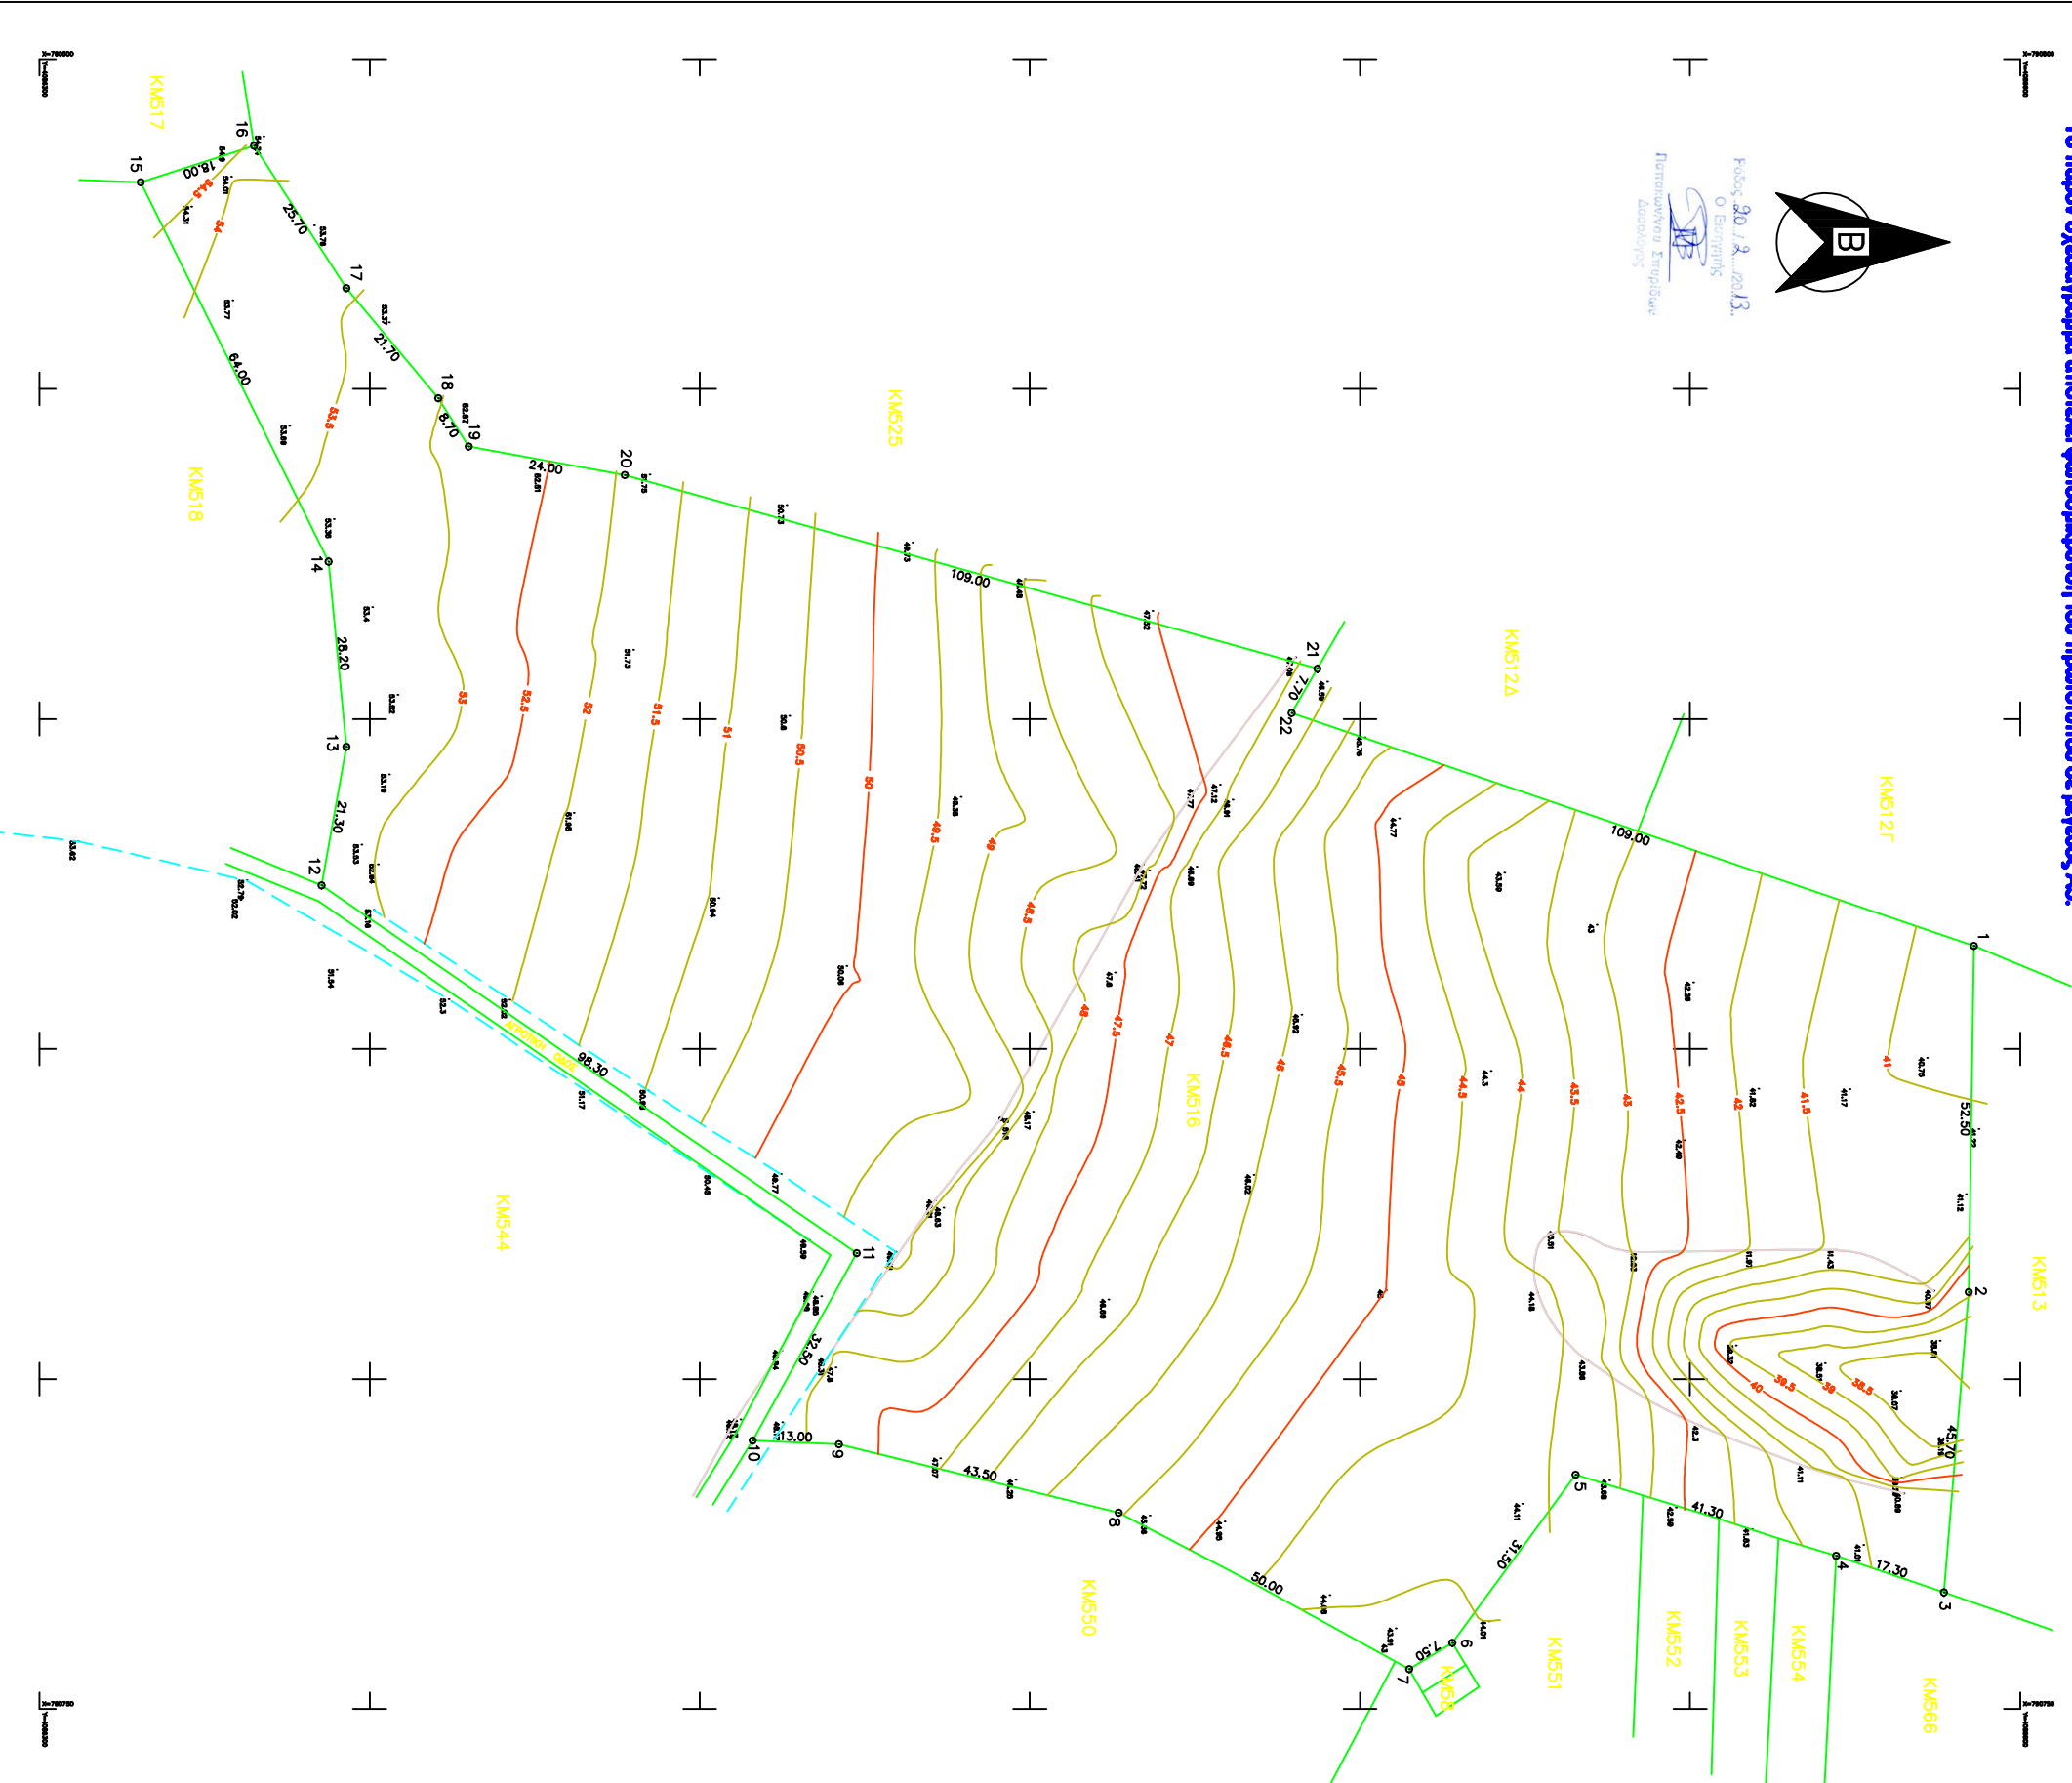

ΤΕΧΝΙΚΟ ΓΡΑΦΕΙΟ  
 ΓΕΩΠΟΛΙΤΕΧΝΟΛΟΓΙΑΣ ΕΥΣ. ΑΘΑΝΑΣΙΟΣ ΚΑΙ ΣΥΝ/ΤΕΣ  
 ΤΟΠΟΓΡΑΦΟΣ ΜΗΧΑΝΙΚΟΣ ΑΠ.Θ.-Msc.in O.R.- ENGLAND  
 ΑΡΙΣΤΟΤΕΛΕΩΣ 7 - ΚΟΣ.  
 ΤΗΛ.: 2242023088, E-Mail: ogeoros@tee.gr

**ΤΟΠΟΓΡΑΦΙΚΟ - ΥΨΟΜΕΤΡΙΚΟ ΔΙΑΓΡΑΜΜΑ**  
 ΤΗΣ ΚΜ 516 ΓΑΙΩΝ ΚΩ-ΕΙΟΧΗΣ  
 ΓΙΑ ΕΚΔΟΣΗ ΠΡΑΞΗΣ ΧΑΡΑΚΤΗΡΙΣΜΟΥ

ΕΠΙ ΟΔΟΤΗΣ: 2013/04/14-3/2013  
 ΑΝΤΙΣΤΡΟΦΗ ΦΩΤΟΜΙΚΡΟΚΩΠΗ ΔΗΜΗΤΡΑ ΜΠΗΤΣ Α.Ε.  
 ΔΕΛΦΙΝΙΟΝ Ε  
 004017-5-3-2013  
 Η/Ε/19/19/19

ΠΕΡΙΟΧΗ: ΚΕΡΜΕΤΕΣ ΕΚΤΑΣΗ (κατά Κτηματολόγιο):  
 29.200 τ.μ.  
 ΚΑΙΜΑΚΑ: 1 : 500 ΗΜΕΡΟΜΗΝΙΑ: ΝΟΕΜΒΡΙΟΣ 2011

ΥΠΟΜΝΗΜΑ  
 Η ΚΜ 516 Γαίων Κω-Είοχης με το οικόπεδο (1,2,3.....21,22,1)  
 έχει επιβιβάζει Ε=29.200τ.μ. σύμφωνα με το Κτηματολόγιο Κω.

Κ.Ο.Π.Τ.Ε.Σ	X	Y
1	790634.343	4086503.009
2	790686.848	4086502.234
3	790732.344	4086588.455
4	790726.789	4086572.092
5	790714.494	4086532.626
6	790739.975	4086514.009
7	790743.966	4086507.488
8	790741.220	4086507.488
9	790709.892	4086421.103
10	790709.285	4086408.009
11	790680.953	4086423.808
12	790625.235	4086342.731
13	790604.199	4086346.499
14	790578.143	4086343.789
15	790578.143	4086343.789
16	790534.708	4086332.531
17	790534.708	4086346.458
18	790551.382	4086360.391
19	790558.711	4086364.985
20	790558.047	4086388.629
21	790592.353	4086493.538
22	790593.082	4086493.630

Ο ΣΥΝΤΑΞΙΑΣ ΜΗΧΑΝΙΚΟΣ  
 ΑΘΑΝΑΣΙΟΣ ΚΑΙ ΣΥΝ/ΤΕΣ  
 ΓΕΩΠΟΛΙΤΕΧΝΟΛΟΓΙΑΣ ΕΥΣ.  
 ΑΡΙΣΤΟΤΕΛΕΩΣ 7, ΚΟΣ. ΤΗΛ. 2242023088  
 ΑΦΗΛΕΥΣΤΕΡ - ΑΙΩΝΙΟ