

ΣΗΜΕΙΟ	X	Y	ΜΗΚΟΣ
1	553505.75	3884394.65	21.07
2	553526.74	3884392.77	19.60
3	553546.16	3884395.29	7.24
4	553553.07	3884393.11	19.38
5	553571.76	3884388.03	10.92
6	553582.34	3884385.28	6.27
7	553588.30	3884383.34	7.34
8	553595.20	3884380.82	8.85
9	553602.71	3884376.11	4.40
10	553606.86	3884374.65	7.22
11	553613.43	3884371.65	8.45
12	553621.16	3884368.18	3.95
13	553625.07	3884368.71	7.71
14	553629.17	3884375.24	7.07
15	553631.50	3884381.91	17.44
16	553636.68	3884398.57	17.54
17	553623.39	3884410.01	15.71
18	553612.95	3884421.74	23.90
19	553600.07	3884441.89	10.45
20	553598.05	3884452.17	3.60
21	553597.61	3884455.76	6.35
22	553596.59	3884462.02	6.95
23	553594.05	3884468.48	3.45
24	553591.46	3884470.65	9.35
25	553584.62	3884464.27	7.54
26	553578.92	3884459.33	16.77
27	553566.24	3884448.35	21.75
28	553553.62	3884430.63	14.20
29	553541.74	3884422.86	18.75
30	553525.97	3884412.73	7.40
31	553520.75	3884407.48	18.70
32	553504.20	3884398.80	
1	553505.75	3884394.65	4.50

$$E = 1/2 \sum (X_i + X_{i+1})(\Psi_i - \Psi_{i+1})$$

E = 5693,72 μ2



ΠΑΝΑΓΙΩΤΑΚΗ ΑΛΕΞΑΝΔΡΑΣ
 Το παραπάνω περιγραφόμενο ακίνητο εντάσσεται στη περιοχή "ΣΦΑΚΟΡΥΑΚΙ", νότια του οικ. Σαχτούρια, του Δήμου Αγ. Βασιλείου, του Νομού Ρεθύμνης εκτός των ορίων των οικισμών του Δήμου, εκτός Ζ.Ο.Ε. και εκτός ορίων Natura 2000.

ΕΜΒΑΔΟΜΕΤΡΗΣΕΙΣ
 Η εμβαδομέτρηση έγινε αναλυτικά από τον συντημένο πίνακα συντεταγμένων και από τη σχέση:

$$E = (1/2) \times \sum_{i=1}^n x_i \times (y_{i-1} - y_{i+1})$$

ΕΜΒΑΔΟΝ ΑΚΙΝΗΤΟΥ : **5.693,72 τ.μ.**

ΟΡΟΙ ΔΟΜΗΣΗΣ
 Π.Δ. 24-5-85 Φ.Ε.Κ. 270/Δ/31-5-85
 (Όπως αυτό έχει τροποποιηθεί και ισχύει σήμερα)
 Αρμόδια Φ.Ε.Κ.: 172/Δ/25.3.89 και Απόφαση Νομάρχη ΠΠ: 725 / 16-2-89
 Αρμόδια εμβαδού : 4.000,00 τ.μ.
 Αρτιότητα προσώπου : 25,00 μ.
 Το παραπάνω περιγραφόμενο ακίνητο είναι κατά κανόνα άρπιο και οικοδομήσιμο.
 Σύμφωνα με το ΣΧΟΛΙΟ ΔΗΜΟΥ ΛΑΜΠΗΣ ΦΕΚ161/ΑΑΠ/8-2-12 ΕΠΙΠΡΕΠΕΤΑΙ ΣΤΗ ΣΥΓΚΕΚΡΙΜΕΝΗ ΠΕΡΙΟΧΗ Η ΤΟΥΡΙΣΤΙΚΗ ΑΝΑΠΤΥΞΗ.
 Τα όρια της ιδιοκτησίας υποδείχθηκαν από την ιδιοκτήτρια με αποκλειστικό δικής της ευθύνη.
 Το παραπάνω περιγραφόμενο ακίνητο είναι σε απόσταση μεγαλύτερη των 500μ από την ακτογραμμή.
 Το παρόν τοπογραφικό διάγραμμα συντάχθηκε σύμφωνα με τις διατάξεις του Ν. 651 / 77.
 Οι συντεταγμένες αναφέρονται στο κρατικό σύστημα αναφοράς και στα προβολικά συστήματα Ε.Γ.Σ.Α. 87.
 Η εξάρτηση έγινε με τη χρήση γεωδαιτικών δέκτης G.P.S. L1-L2 και χρήση του δικτύου HEPOS με την τεχνική V.R.S.-R.T.K., ενώ η αποτύπωση έγινε με τη χρήση γεωδαιτικού σταθμού E.D.M. υψηλής ακριβείας.

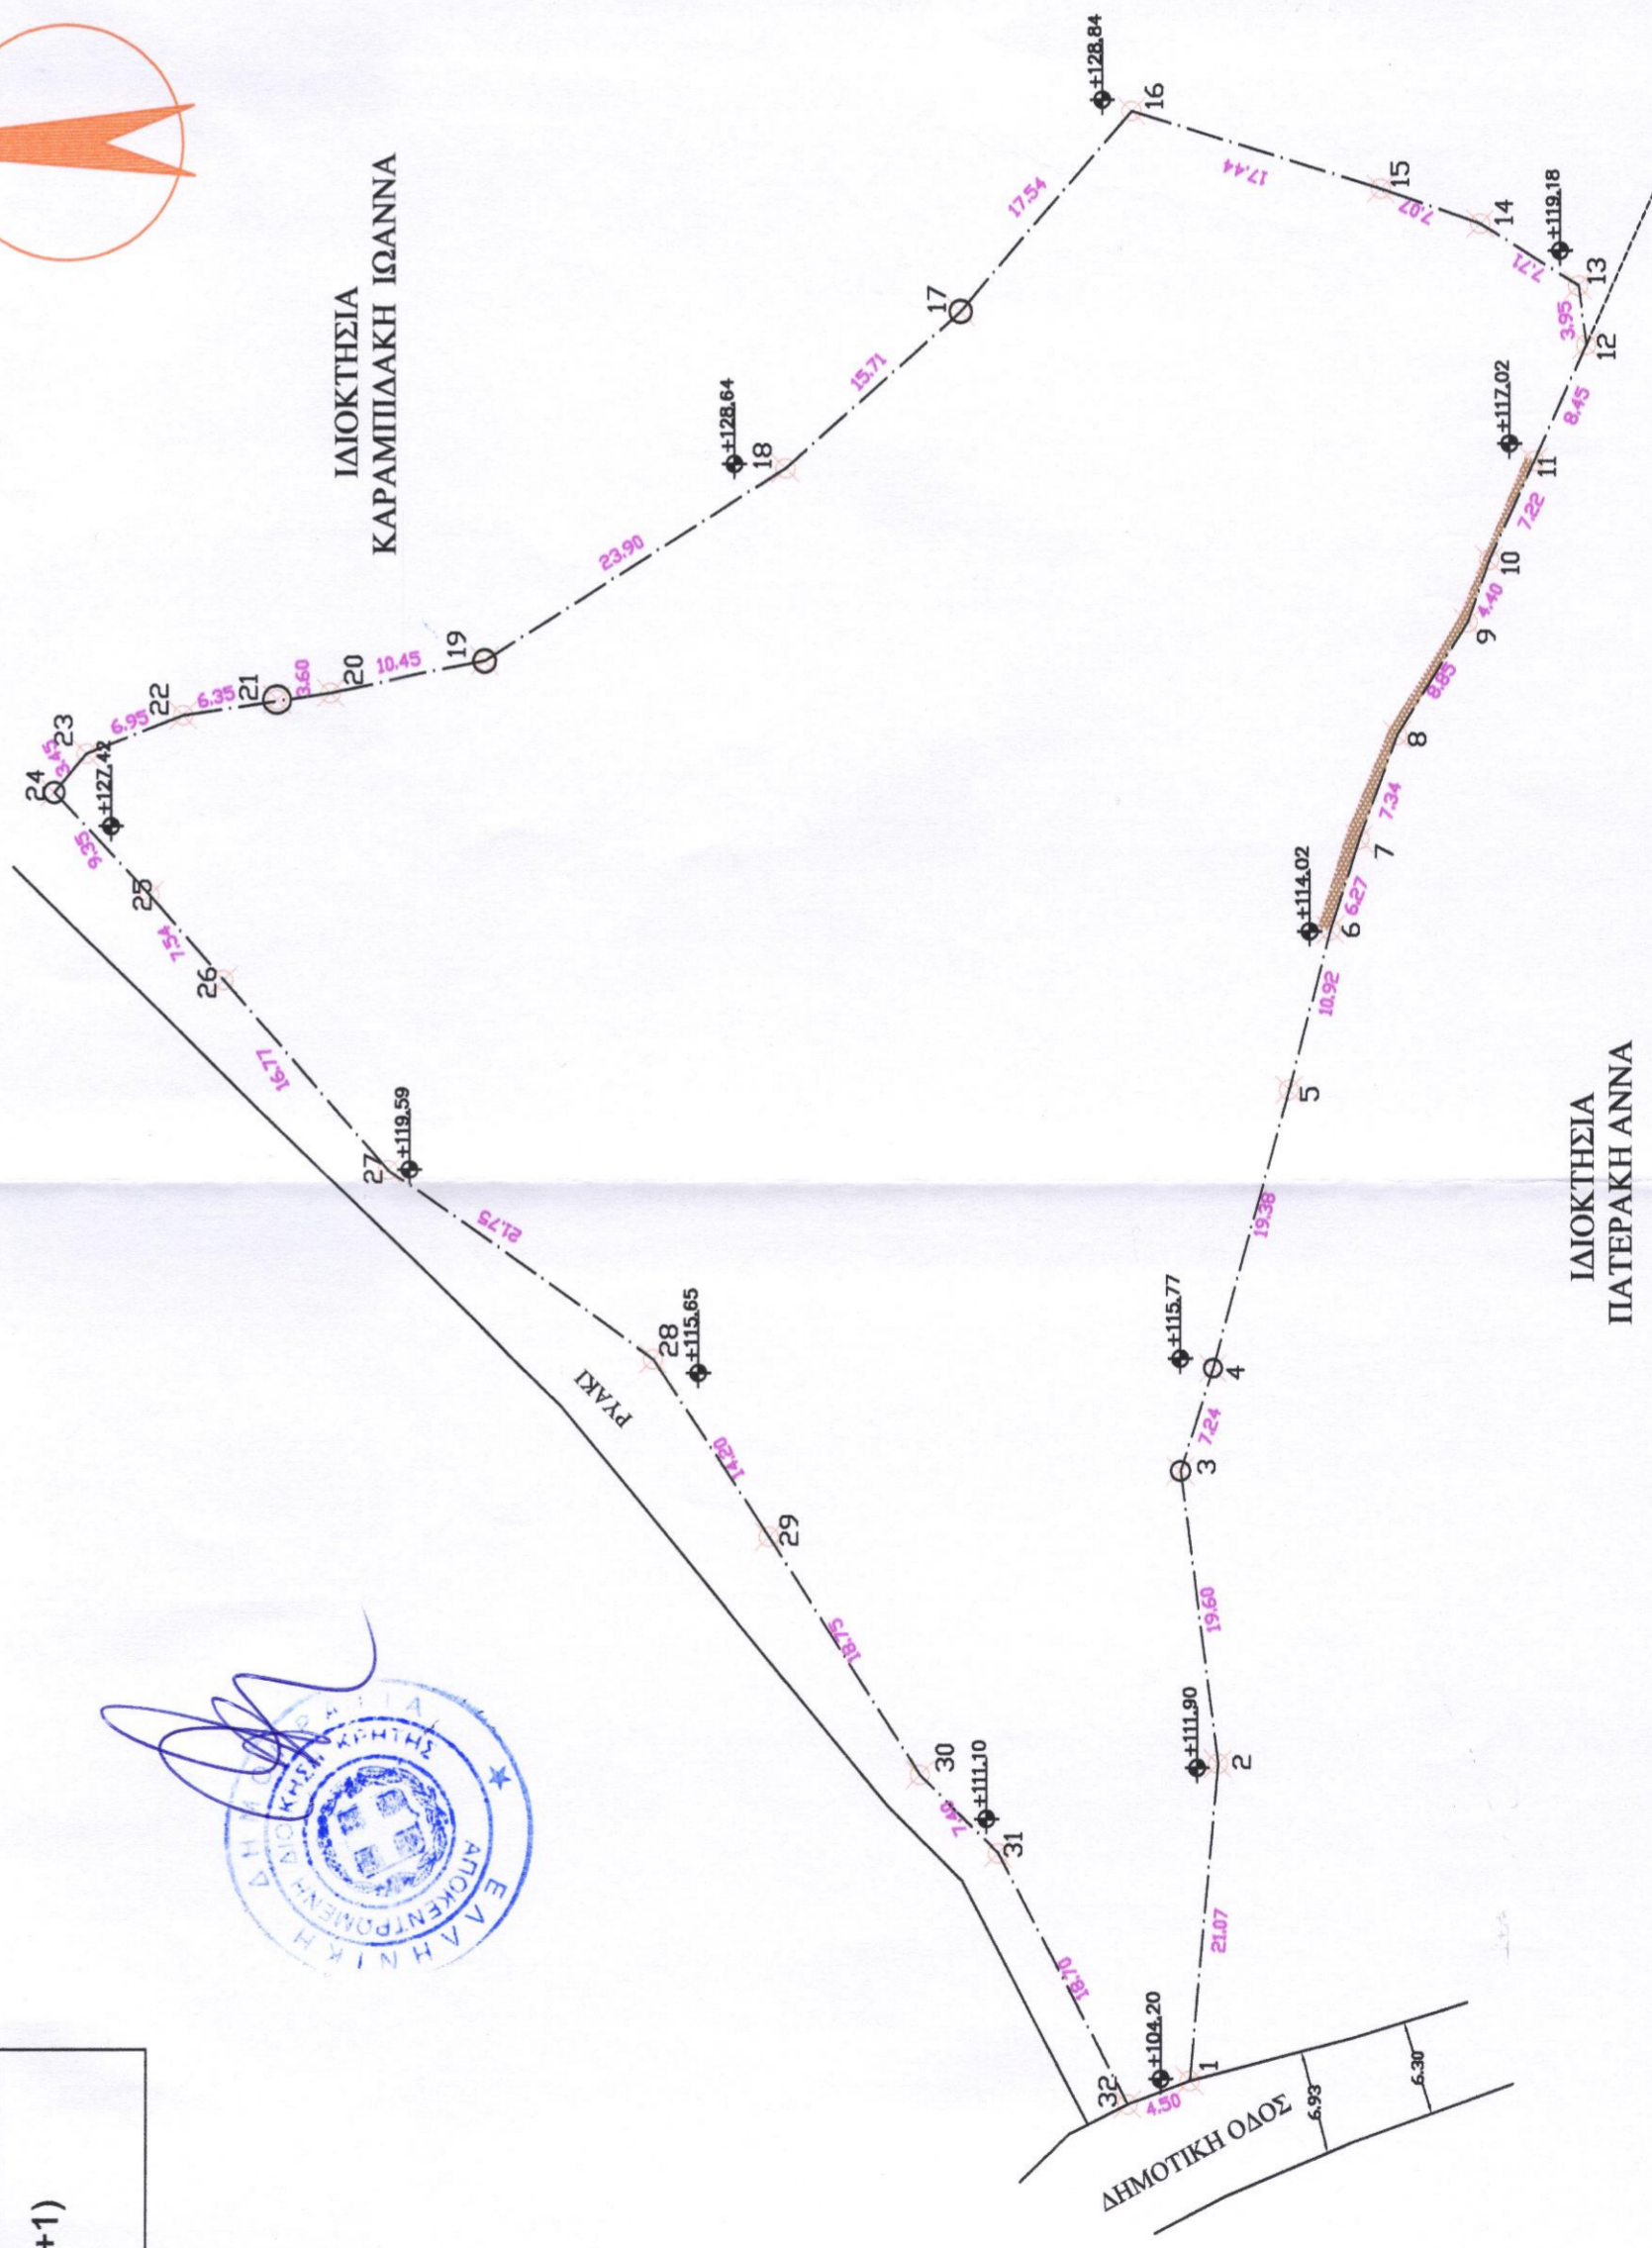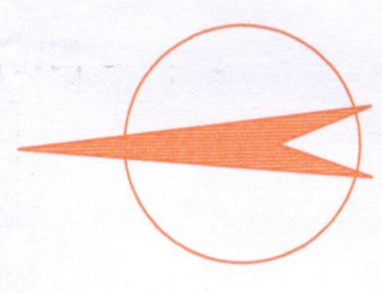

ΟΙΚΟΝΟΜΙΚΟ ΓΡΑΦΕΙΟ
ΕΜΜΑΝΟΥΗΛ ΓΕΩΡΓ. ΜΕΛΑΜΠΙΑΝΑΚΗΣ
 Πολιτικός Μηχανικός Δομικών Έργων

Οικοδομικές Αδειές Κατασκευές Επιβλέψεις Μελέτη & Εγκατάσταση Φ/Β Συστημάτων

Αχέλη 5 Ρέθυμνο τηλ. 28310-27128 κ. 6956026041 - 6986938330

ΕΡΓΟΔΟΤΗΣ : ΠΑΝΑΓΙΩΤΑΚΗ ΑΛΕΞΑΝΔΡΑ
ΕΡΓΟ : ΤΟΠΟΓΡΑΦΙΚΟ ΔΙΑΓΡΑΜΜΑ
ΘΕΣΗ ΕΡΓΟΥ : ΣΑΧΤΟΥΡΙΑ εκτός οικισμού "ΣΦΑΚΟΡΥΑΚΙ" ΔΗΜΟΥ ΑΓ. ΒΑΣΙΛΕΙΟΥ, ΝΟΜΟΥ ΡΕΘΥΜΝΗΣ

ΘΕΜΑ : ΑΠΟΤΥΠΩΣΗ ΙΔΙΟΚΤΗΣΙΑΣ
ΚΛΙΜΑΚΑ : 1 : 500
ΡΕΘΥΜΝΟ : ΙΑΝΟΥΑΡΙΟΣ 2015

ΑΡ. ΣΧΕΔΙΟΥ Τ 2

ΥΠΟΓΡΑΦΗ - ΣΦΡΑΓΙΔΑ

Προσηρτημένα στο έγγραφο, με
 Ρέθυμνο 9-5-2015
 Η Δ/τρια Δασών Εύθυμης

ΜΕΛΑΜΠΙΑΝΑΚΗΣ ΜΑΝΩΛΗΣ
 Πτυχιούχος Πολιτικός Μηχανικός
 Δομικών Έργων
 Αχέλη 5 Ρέθυμνο Τ.Κ. 27100
 Α.Φ.Μ. 137465662 - Δ.Ο.Υ. ΡΕΘΥΜΝΟΥ
 ΤΗΛ. 28310 27128 - ΚΙΝ. 6956 026041

ΕΛΛΗΝΙΚΗ ΔΗΜΟΚΡΑΤΙΑ
 ΔΙΟΙΚΗΣΗ ΚΡΗΤΗΣ