


Πίνακας Συντεταγμένων Ορίων Αγροτεμαχίου

Σημείο	X	Y	Σημείο	X	Y	Σημείο	X	Y
A1	475961.257	4252219.335	A2	476067.516	4252124.389	A3	476081.645	4252111.764
A4	476084.398	4252115.403	A5	476093.963	4252129.844	A6	476104.227	4252135.635
A7	476114.835	4252136.236	A8	476117.978	4252137.475	A9	476084.030	4252166.269
A10	476033.838	4252208.840	A11	475988.939	4252246.921			

ΙΔ:1 Σημεία : 11 Εμβαδόν : 6604,15 τμ

Πλευρά	Μήκος	Πλευρά	Μήκος	Πλευρά	Μήκος
A1-A2	142,50 μ	A2-A3	18,95 μ	A3-A4	4,56 μ
A4-A5	17,32 μ	A5-A6	11,79 μ	A6-A7	10,62 μ
A7-A8	3,38 μ	A8-A9	44,52 μ	A9-A10	65,81 μ
A10-A11	58,87 μ	A11-A1	39,08 μ		

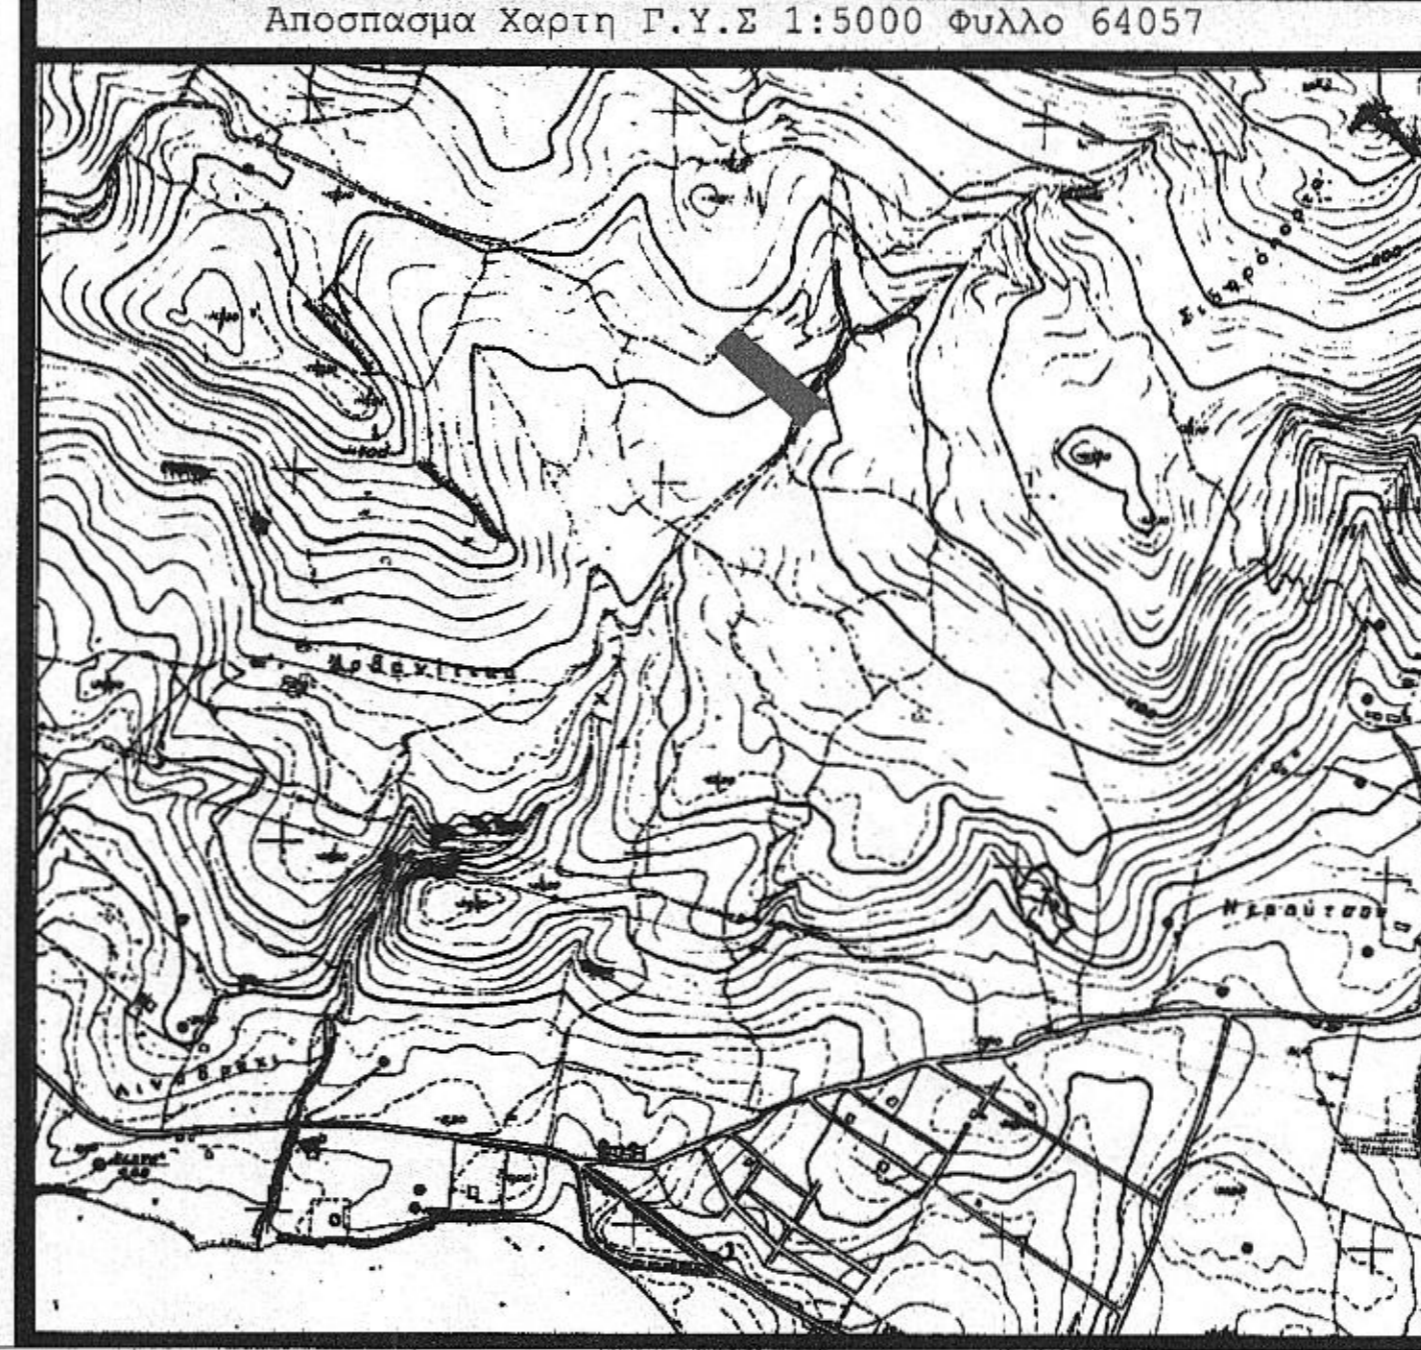

ΤΕΧΝΙΚΟ ΓΡΑΦΕΙΟ ΜΕΛΕΤΩΝ ΚΑΤΑΣΤΡΟΦΩΝ
ΝΙΚΟΛΑΟΣ ΡΗΓΟΠΟΥ
ΑΡΧΙΤΕΚΤΩΝ ΜΗΧΑΝΙΚΑΙ ΣΥΝΕΡΓΑΤΕΣ ΔΙΠΛΩΜΑΤΟΥΧΟΙ ΜΗΧΑΝΙΚΟΙ

ΧΑΛΚΙΔΑ ΑΒΑΝΤΩΝ 47 Τ.Κ. 3
ΤΗΛ.222102711 - 22440 ΦΑΞ.8

ΕΡΓΟΔΟΤΗΣ

Ε Ρ Γ Ο

Θ Ε Σ Η

ΜΕΛΕΤΗΤΕΣ

ΘΕΜΑ ΣΧΕΔΙΟΥ

T 4.2

ΥΠΟΓΡΑΦΗ - ΣΦΡΑΓΙΔΑ

Κωνσταντίνος Καντούρος
Κωνσταντίνος Τριανταφύλλου
Ορσαλία Ρηγούπουλου
Ευαγγελία Ταρνανά
Αυθή Φράγκα
Κληρ. Παναγιώτας Πέτσα

Αποτύπωση Ιδιοκτησίας

Θεση "Μπαρμπαρεζου"
(Εκτός Σχεδίου)
Δ.Κ. Βασιλικού
Δ.Ε. Αηλιαντίων
Δημος Χαλκιδέων

Νικόλαος Ρηγόπουλος

Τοπογραφικό Διαγράμ

Κλίμακα 1 : 500 Αυγουστ

ΕΛΕΓΧΟΣ - ΘΕΩΡ

ΝΙΚΟΛΑΟΣ Α. ΡΗΓΟΠΟΥΛΟΣ
ΑΡΧΙΤΕΚΤΩΝ ΜΗΧΑΝΙΚΟΣ
ΜΕΛΟΣ Τ.Ε.Ε. ΑΡΧ. ΜΗΤΡΟΥ 115801
ΑΒΑΝΤΩΝ 47 Τ.Κ. 3 ΤΗΛ. 2221027111
Α.Φ.Μ. 110447158 - Δ.Ο.Υ. ΧΑΛΚΙΔΑΣ

ΑΥΓΟΥΣΤΟΣ 2015