

**ΔΗΛΩΣΗ**

Η αποτύπωση έγινε με εξάρτηση απο το εθνικο τριγωνομετρικο δικτυο σε ΕΓΣΑ 87. Επίπεδο 0.00 για τα υψόμετρα λαμβάνεται η σταθμη επιφανειας της θαλασσας.

**ΥΠΕΥΘΥΝΗ ΔΗΛΩΣΗ ΤΟΥ Ν.651/77**

Η υπογεγραμμένη ΜΑΡΓΑΡΙΤΑ ΑΡΤΟΠΟΥΛΟΥ πολ.μηχανικός Τ.Ε. του Δ. Τρικκaiών δηλώνω υπεύθυνα σύμφωνα με το Ν.Δ 651/27-7-77 του αρθρου 5 αυτου και των παραγραφων 1&2 περι ατομικης ευθυνης του δηλούντος η βεβαιούντος δηλωνω υπεύθυνα και εν γνωσει των συνεπειών του Νόμου οτι το υπ 'αριθμ. 262 χερσο τμήμα, στο οποίο θα κατασκευαστεί γήπεδο ποδοσφαίρου με στοιχεια Α,Β,Γ,Δ,, Α βρισκεται εκτος σχεδιου του οικισμού στην περιοχή με τοπωνυμιο, "Αλατσία Ντρουγκάγια" σύμφωνα με τις κειμενες πολεοδομικες διαταξεις.

**Η ΜΗΧΑΝΙΚΟΣ**



ΑΡΤΟΠΟΥΛΟΥ ΜΑΡΓΑΡΙΤΑ  
ΜΗΧΑΝΙΚΟΣ  
ΕΡΓΩΝ ΥΠΟΔΟΜΗΣ Τ.Ε.

**ΣΥΝΤΕΤΑΓΜΕΝΕΣ ΓΗΠΕΔΟΥ ΣΕ Ε.Γ.Σ.Α. 87**

Α/Α	ΣΗΜΕΙΟ	X	Y	H	ΜΗΚΟΣ ΠΛΕΥΡΑΣ
A	-	292846.696	4390115.603	364.17	-
B	-	292873.340	4390162.573	363.46	54.00
Γ	-	292902.913	4390145.797	362.72	34.00
Δ	-	292876.269	4390098.828	363.23	54.00
A	-	292846.696	4390115.603	364.17	34.00

ΕΜΒΑΔΟ = 1836.00 Μ2

**ΑΠΟΣΠΑΣΜΑ ΣΥΜΠΛΗΡΩΜΑΤΙΚΗΣ ΔΙΑΝΟΜΗΣ 1964**

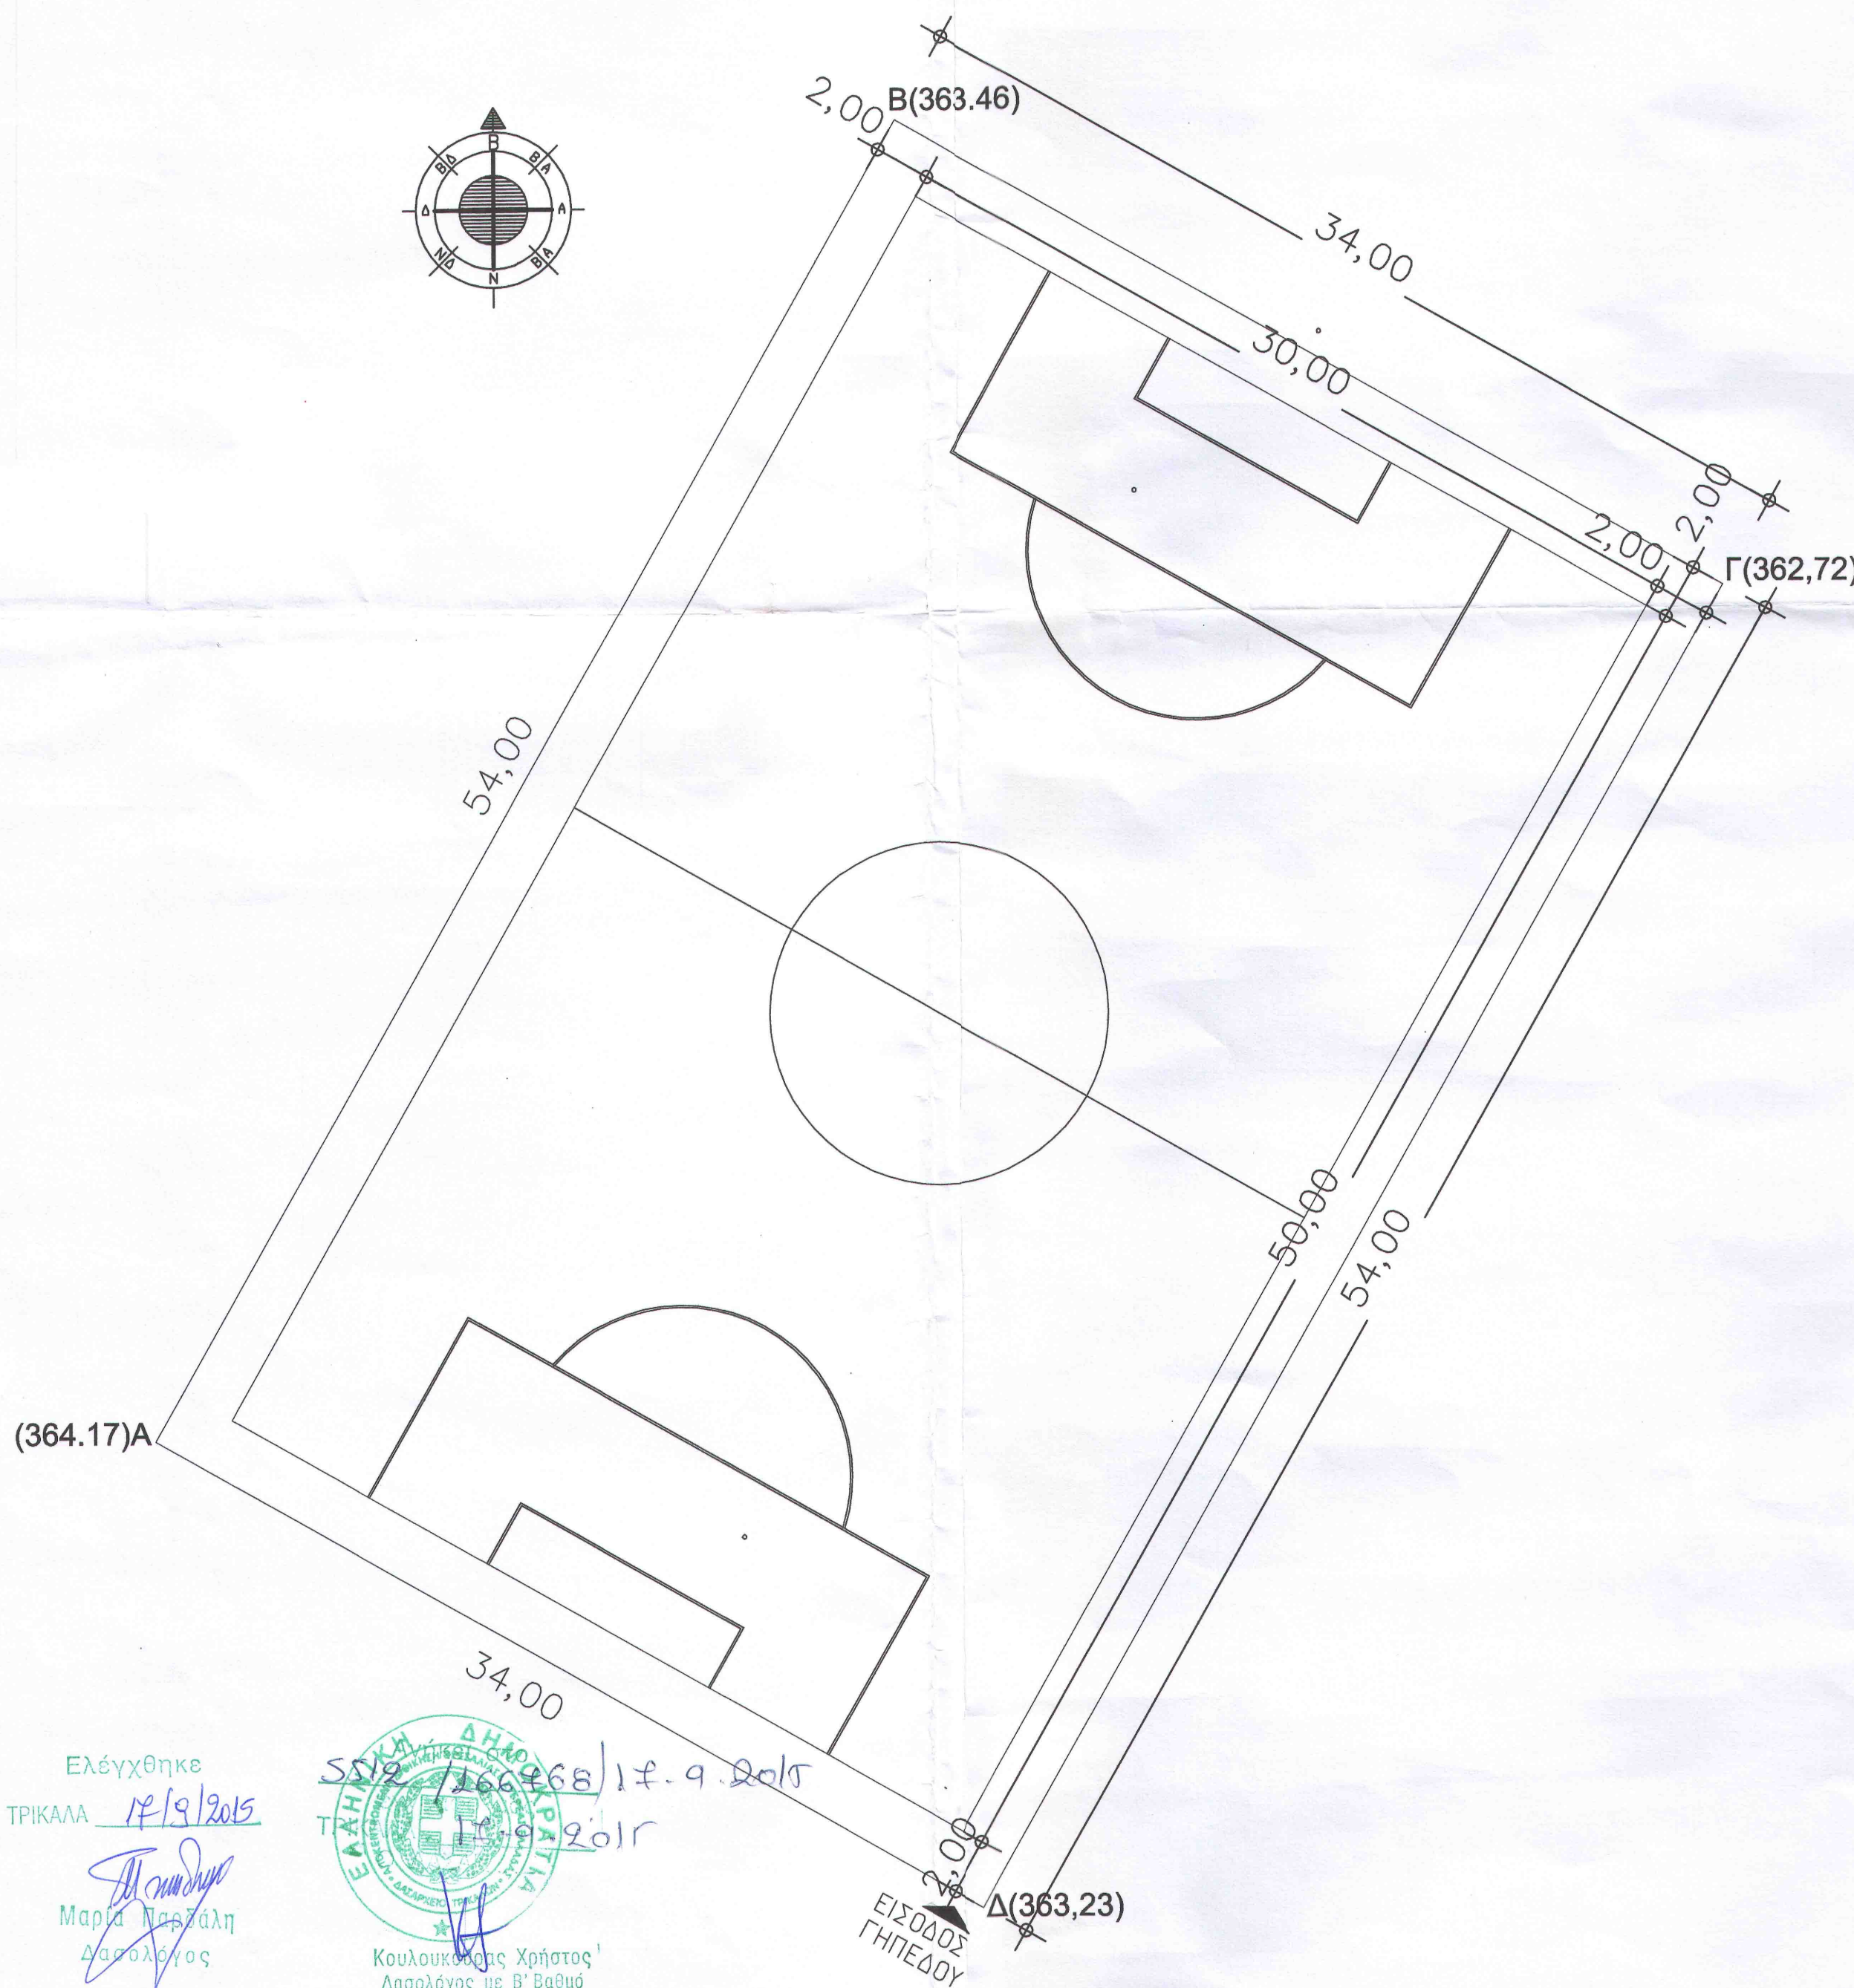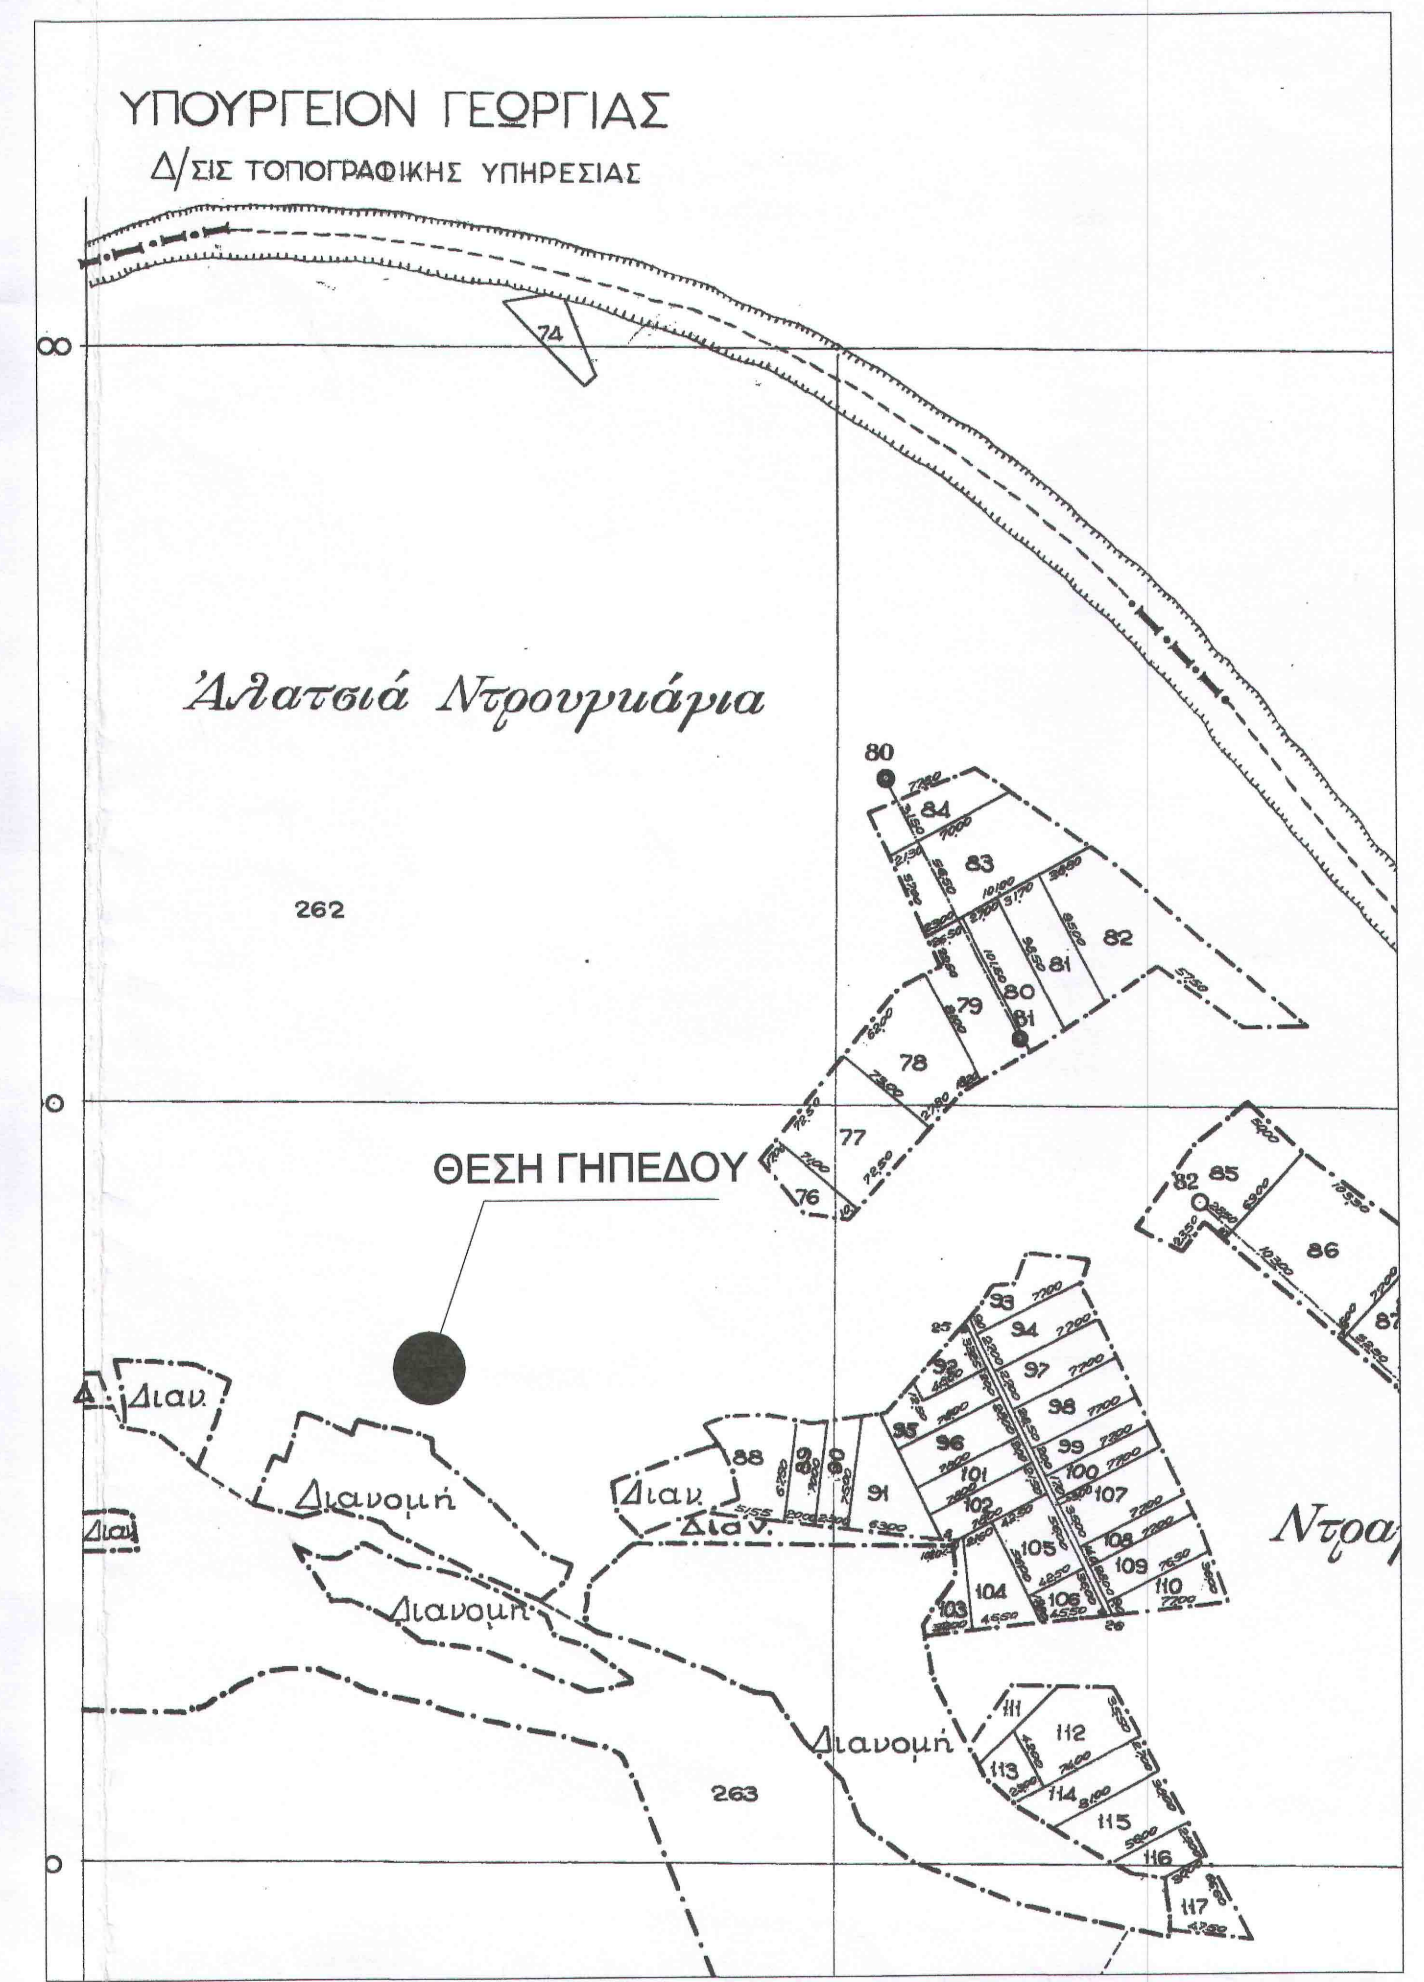

ΔΗΜΟΣ ΤΡΙΚΚΑΙΩΝ  
Δ/ΝΣΗ ΤΕΧΝΙΚΩΝ ΥΠΗΡΕΣΙΩΝ & ΠΡΟΓ/ΣΜΟΥ

ΕΡΓΟ : ΚΑΤΑΣΚΕΥΗ ΝΕΩΝ ΑΘΛΗΤΙΚΩΝ ΕΓΚΑΤΑΣΤΑΣΕΩΝ  
(Γήπεδα 5\*5 Χρυσανθής, Διαλεχτου, Κηπακίου,  
& Αθλητικό Κεντρο Καλονερίου)

ΘΕΣΗ ΕΡΓΟΥ : Τ.Κ. ΚΑΛΟΝΕΡΙΟΥ

ΟΜΑΔΑ ΜΕΛΕΤΗΣ:  
ΑΡΤΟΠΟΥΛΟΥ ΜΑΡΓΑΡΙΤΑ Πολ/κος Μηχ/κος Τ.Ε.  
ΜΠΟΤΑΣ ΕΥΑΓΓΕΛΟΣ Π.Ε. Γεωλόγος

ΘΕΜΑ ΣΧΕΔΙΟΥ : ΤΟΠΟΓΡΑΦΙΚΟ ΔΙΑΓΡΑΜΜΑ

ΧΡΟΝΟΣ ΜΕΛΕΤΗΣ  
ΙΑΝΟΥΑΡΙΟΣ 2015

ΑΡΙΘΜΟΣ ΣΧΕΔΙΟΥ

**A-1**

ΚΛΙΜΑΚΑ ΣΧΕΔΙΟΥ : 1:200

ΕΛΕΓΧΘΗΚΕ  
Ο ΠΡΟΣΤΑΜΕΝΟΣ Τ.Τ.Υ.

ΘΕΩΡΗΘΗΚΕ  
Η ΔΙΕΥΘΥΝΤΡΙΑ Τ.Υ. & Π

ΓΕΩΡΓΙΟΣ ΓΙΑΝΝΟΥΣΗΣ  
Αρχ/των Μηχ/κος

ΦΑΝΗ ΤΣΑΠΑΛΑ-ΒΑΡΔΟΥΛΗ  
Αρχ/των Μηχ/κος

Ελέγχθηκε  
ΤΡΙΚΑΛΑ 17/9/2015  
Μαρία Παπαλή  
Δασολόγος

ΣΥΝΤΕΛΕΣΤΗΣ  
17.9.2015  
Κουλουκώτης Χρήστος  
Δασολόγος με Β' Βαθμό