
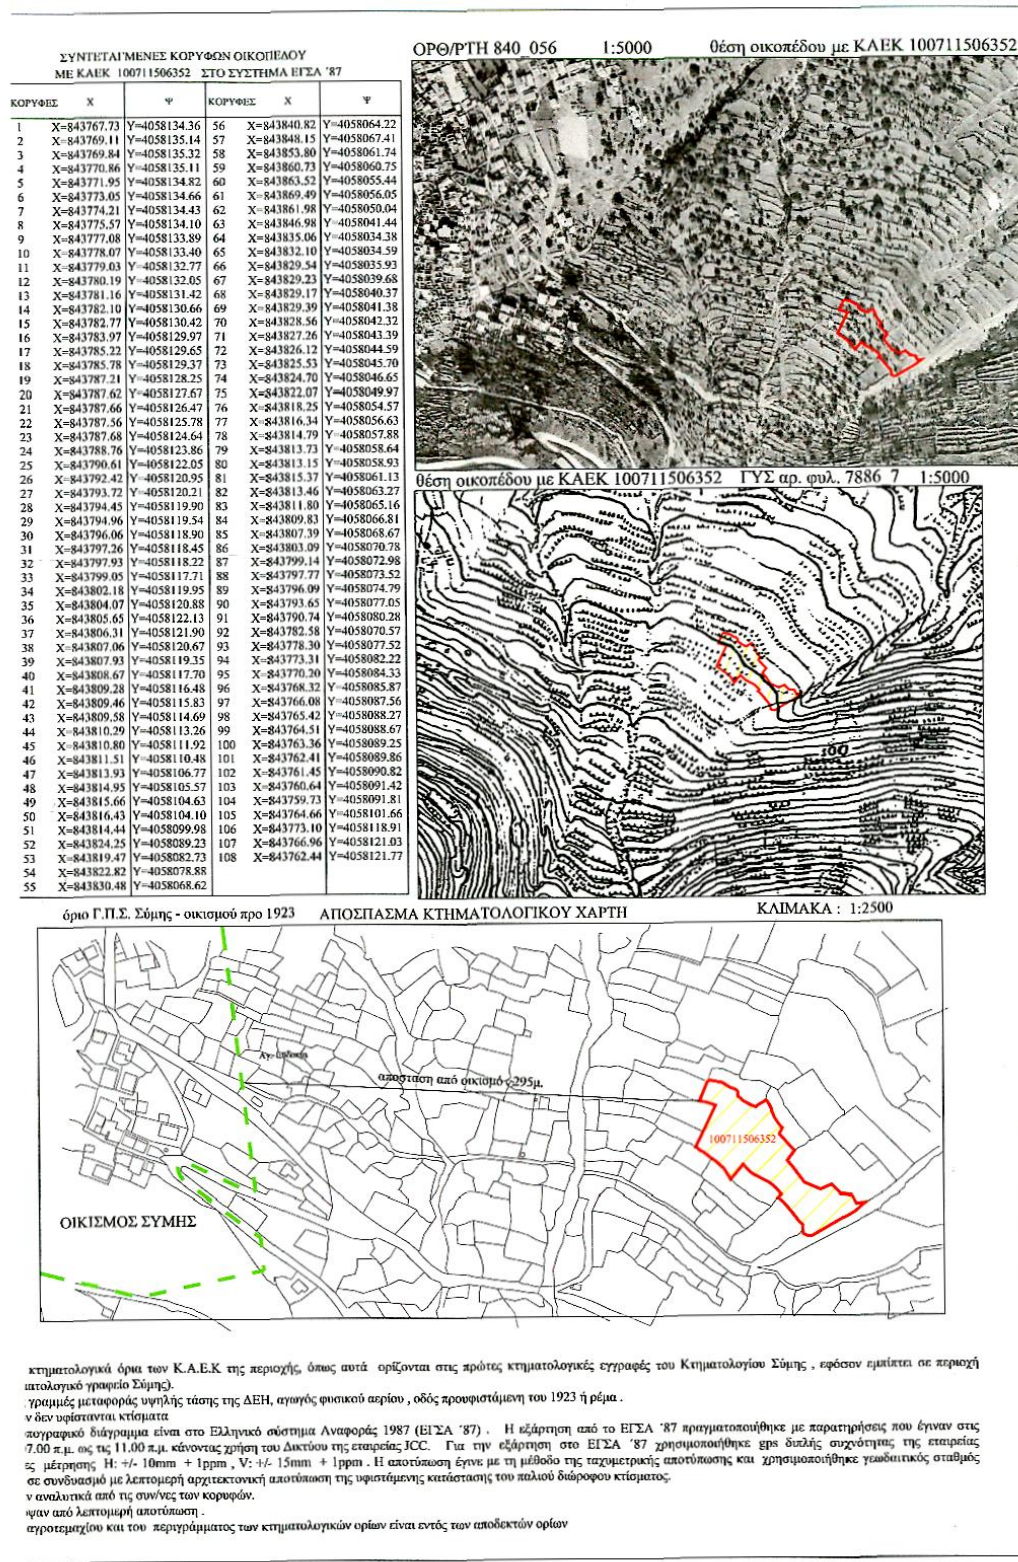


Το παρόν σχεδιάγραμμα αποτελεί σκίρυνση εκ του πρωτοτύπου σε μέγεθος Α3

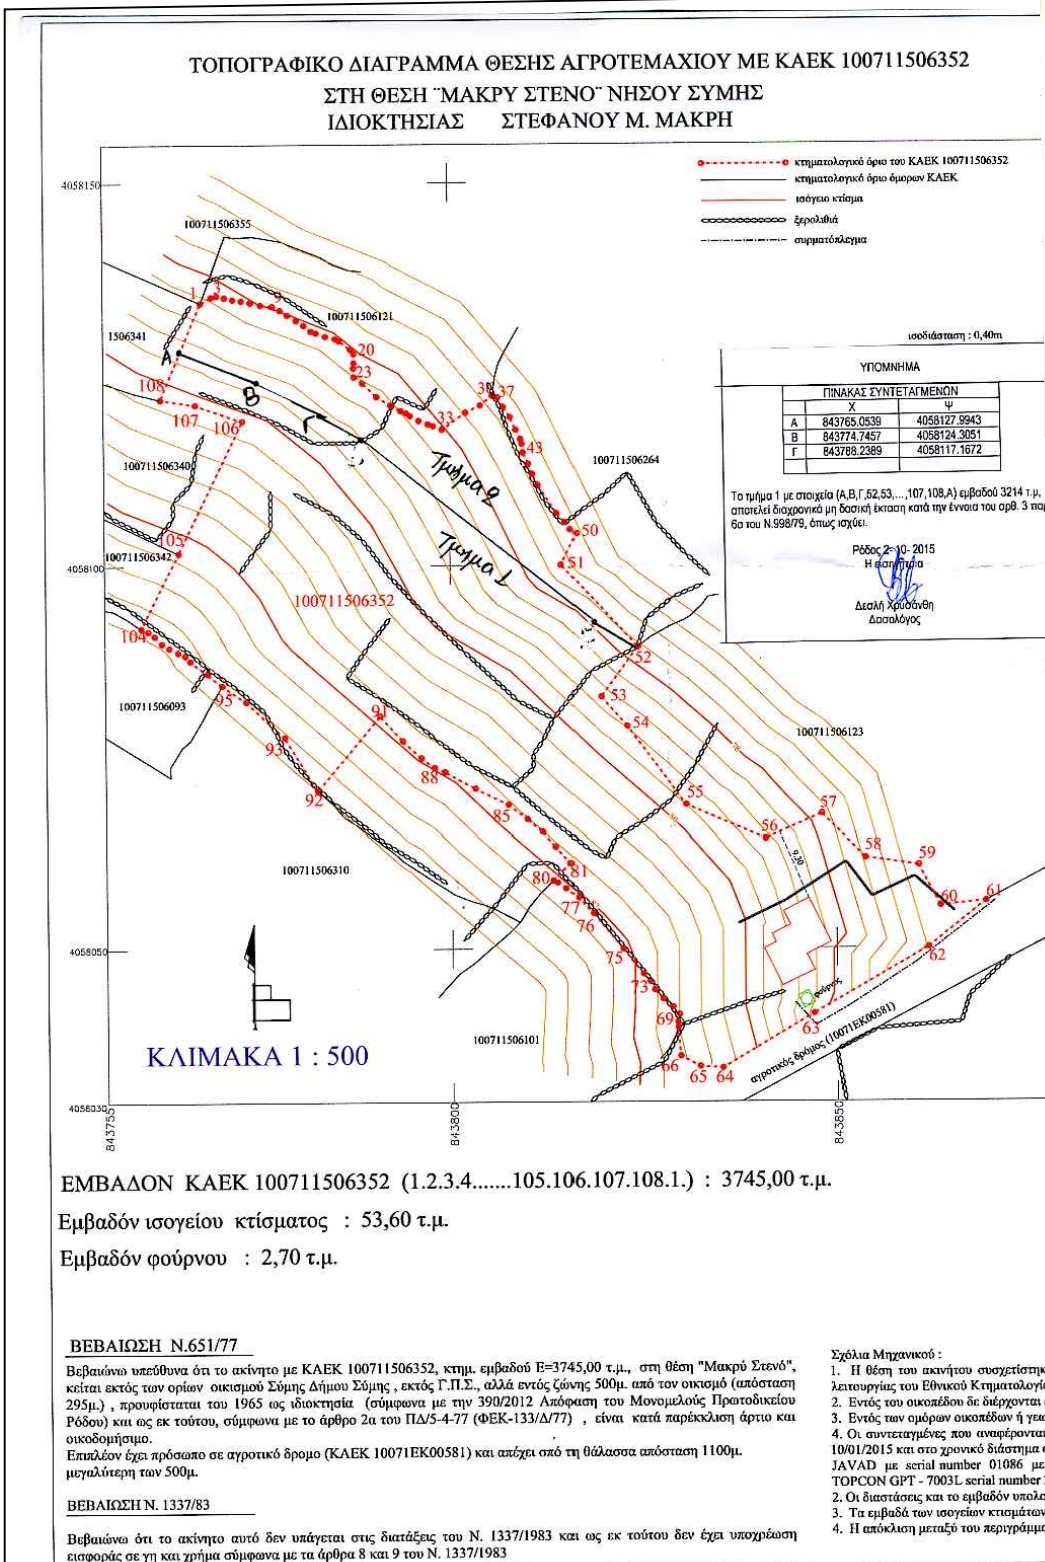

ΕΚΧΑ ΑΕ θέση οικοπέδου με ΚΑΕΚ 100711506352 1:2500

άρ. σχεδίου **τ 1**

κλίμακα **1: 500**

ΕΡΓΟ ΠΡΑΞΗ ΧΑΡΑΚΤΗΡΙΣΜΟΥ Δ/σης Δασών

θέση "μακρύ στενό" δήμου σύμης καεκ 100711506352

θέμα τοπογραφικό διάγραμμα

ιδιοκτήτης Στέφανος Μιχ. Μακρής

μελετητές ελευθερία βασ. βασιλειάδη αγρονόμος τοπογράφος μηχανικός

ημερομηνία Ιούλιος 2015

ΕΛΕΥΘΕΡΙΑ Β. ΒΑΣΙΛΕΙΑΔΗ
ΑΓΡΟΝΟΜΟΣ ΤΟΠΟΓΡΑΦΟΣ ΜΗΧΑΝΙΚΟΣ Α.Π.Θ
Α.Μ.Τ.Ε.Ε. 85100
"ΜΑΚΡΥ ΣΤΕΝΟ" Δ.Ο.Υ. ΡΟΔΟΥ 85100
ΤΗΛ: 22410 70485 FAX: 22410 70485
email: elva@basileiadis.gr JAW 6944 422468

ΑΝΗΚΕΙ ΣΤΗΝ ΑΔΑΦ. ΑΡΩΣ 67333/2-10-2015
ΤΗΣ ΔΙΕΥΘΥΝΣΗΣ Δ.Ο.Υ. ΡΟΔΟΥ
πρώτη αρχειοθέτηση

ΟΡΘΟΡΤΗ 840 056 1:5000 θέση οικοπέδου με ΚΑΕΚ 100711506352

θέση οικοπέδου με ΚΑΕΚ 100711506352 ΓΥΣ αρ. φολ. 7886 7 1:5000

άρθρο Γ.Π.Σ. Σύμης - οικισμού προ 1923

ΑΠΟΣΠΑΣΜΑ ΚΤΗΜΑΤΟΛΟΓΙΚΟΥ ΧΑΡΤΗ ΚΛΙΜΑΚΑ : 1:2500

ΟΙΚΙΣΜΟΣ ΣΥΜΗΣ

απόσταση από οικισμό 295μ.

κτηματολογικά όρια των Κ.Α.Ε.Κ της περιοχής, όπως αυτά ορίζονται στις πρώτες κτηματολογικές εγγραφές του Κτηματολογίου Σύμης, καθώς εμπίπτει σε περιοχή ιστορικού γραφείου Σύμης.
Γραμμές μεταφοράς υψηλής τάσης της ΔΕΗ, αγωγής φυσικού αερίου, οδός προϋφίσταται του 1923 ή ρέμα.
in δεν υφίστανται κτίσματα
αρχαιολογικό διαγρμμάμα είναι στο Ελληνικό σύστημα Αναφοράς 1987 (ΕΙΣΑ '87). Η κλίση από το ΕΙΣΑ '87 πραγματοποιήθηκε με παρατήρησης που έγιναν στις 7.00 π.μ. ως τις 11.00 π.μ. κέντρος χρήση του δικτύου της εταιρείας ICC. Για την κλίση στο ΕΙΣΑ '87 χρησιμοποιήθηκε ενα διπλής συχνότητας της εταιρείας 5% μέτρησης H: ± 10mm + 1ppm V: ± 15mm + 1ppm. Η απόσταση έγινε με τη μέθοδο της ταχυμετρικής απόδοσης και χρησιμοποιήθηκε γεωδαιτικός σταθμός σε συνδυασμό με λατομική αρχιτεκτονική απόδοσης της ψηφιακής κατάστασης του παλιού δρόμου του κτιρίου.
η αναλυτικά από τις συνθήκες του κορυφών.
αν από λατομική απόδοσης
αγοραστήριου και του περιγράμματος των κτηματολογικών ορίων είναι εντός των αποδοτικών ορίων