


ΤΟΠΟΓΡΑΦΙΚΟ ΔΙΑΓΡΑΜΜΑ (Α,Β,Γ,Δ,Ε.....Υ,Φ,Α)  
 ΕΜΒΑΔΟ ΚΑΤΑ ΤΙΤΛΟ=18250,00 Μ2  
 ΑΡΧΙΚΗ ΙΔΙΟΚΤΗΣΙΑ: ΠΟΥΡΝΑΡΑ ΑΙΚΑΤΕΡΙΝΗ ΧΗΡΑ  
 ΠΟΥΡΝΑΡΑ ΣΟΦΙΑ ΤΟΥ ΔΗΜΗΤΡΙΟΥ  
 ΠΟΥΡΝΑΡΗΣ ΓΕΩΡΓΙΟΣ ΤΟΥ ΔΗΜΗΤΡΙΟΥ ΚΑΙ  
 ΠΟΥΡΝΑΡΗΣ ΘΕΟΔΩΡΟΣ ΤΟΥ ΔΗΜΗΤΡΙΟΥ  
 ΑΓΡΟΚΤΗΜΑ ΓΑΛΑΤΙΣΤΑΣ - ΤΜΗΜΑ ΒΟΥΝΟ  
 ΑΝΑΔΑΣΜΟΣ 1974-75  
 ΚΛΙΜΑΚΑ 1/1000

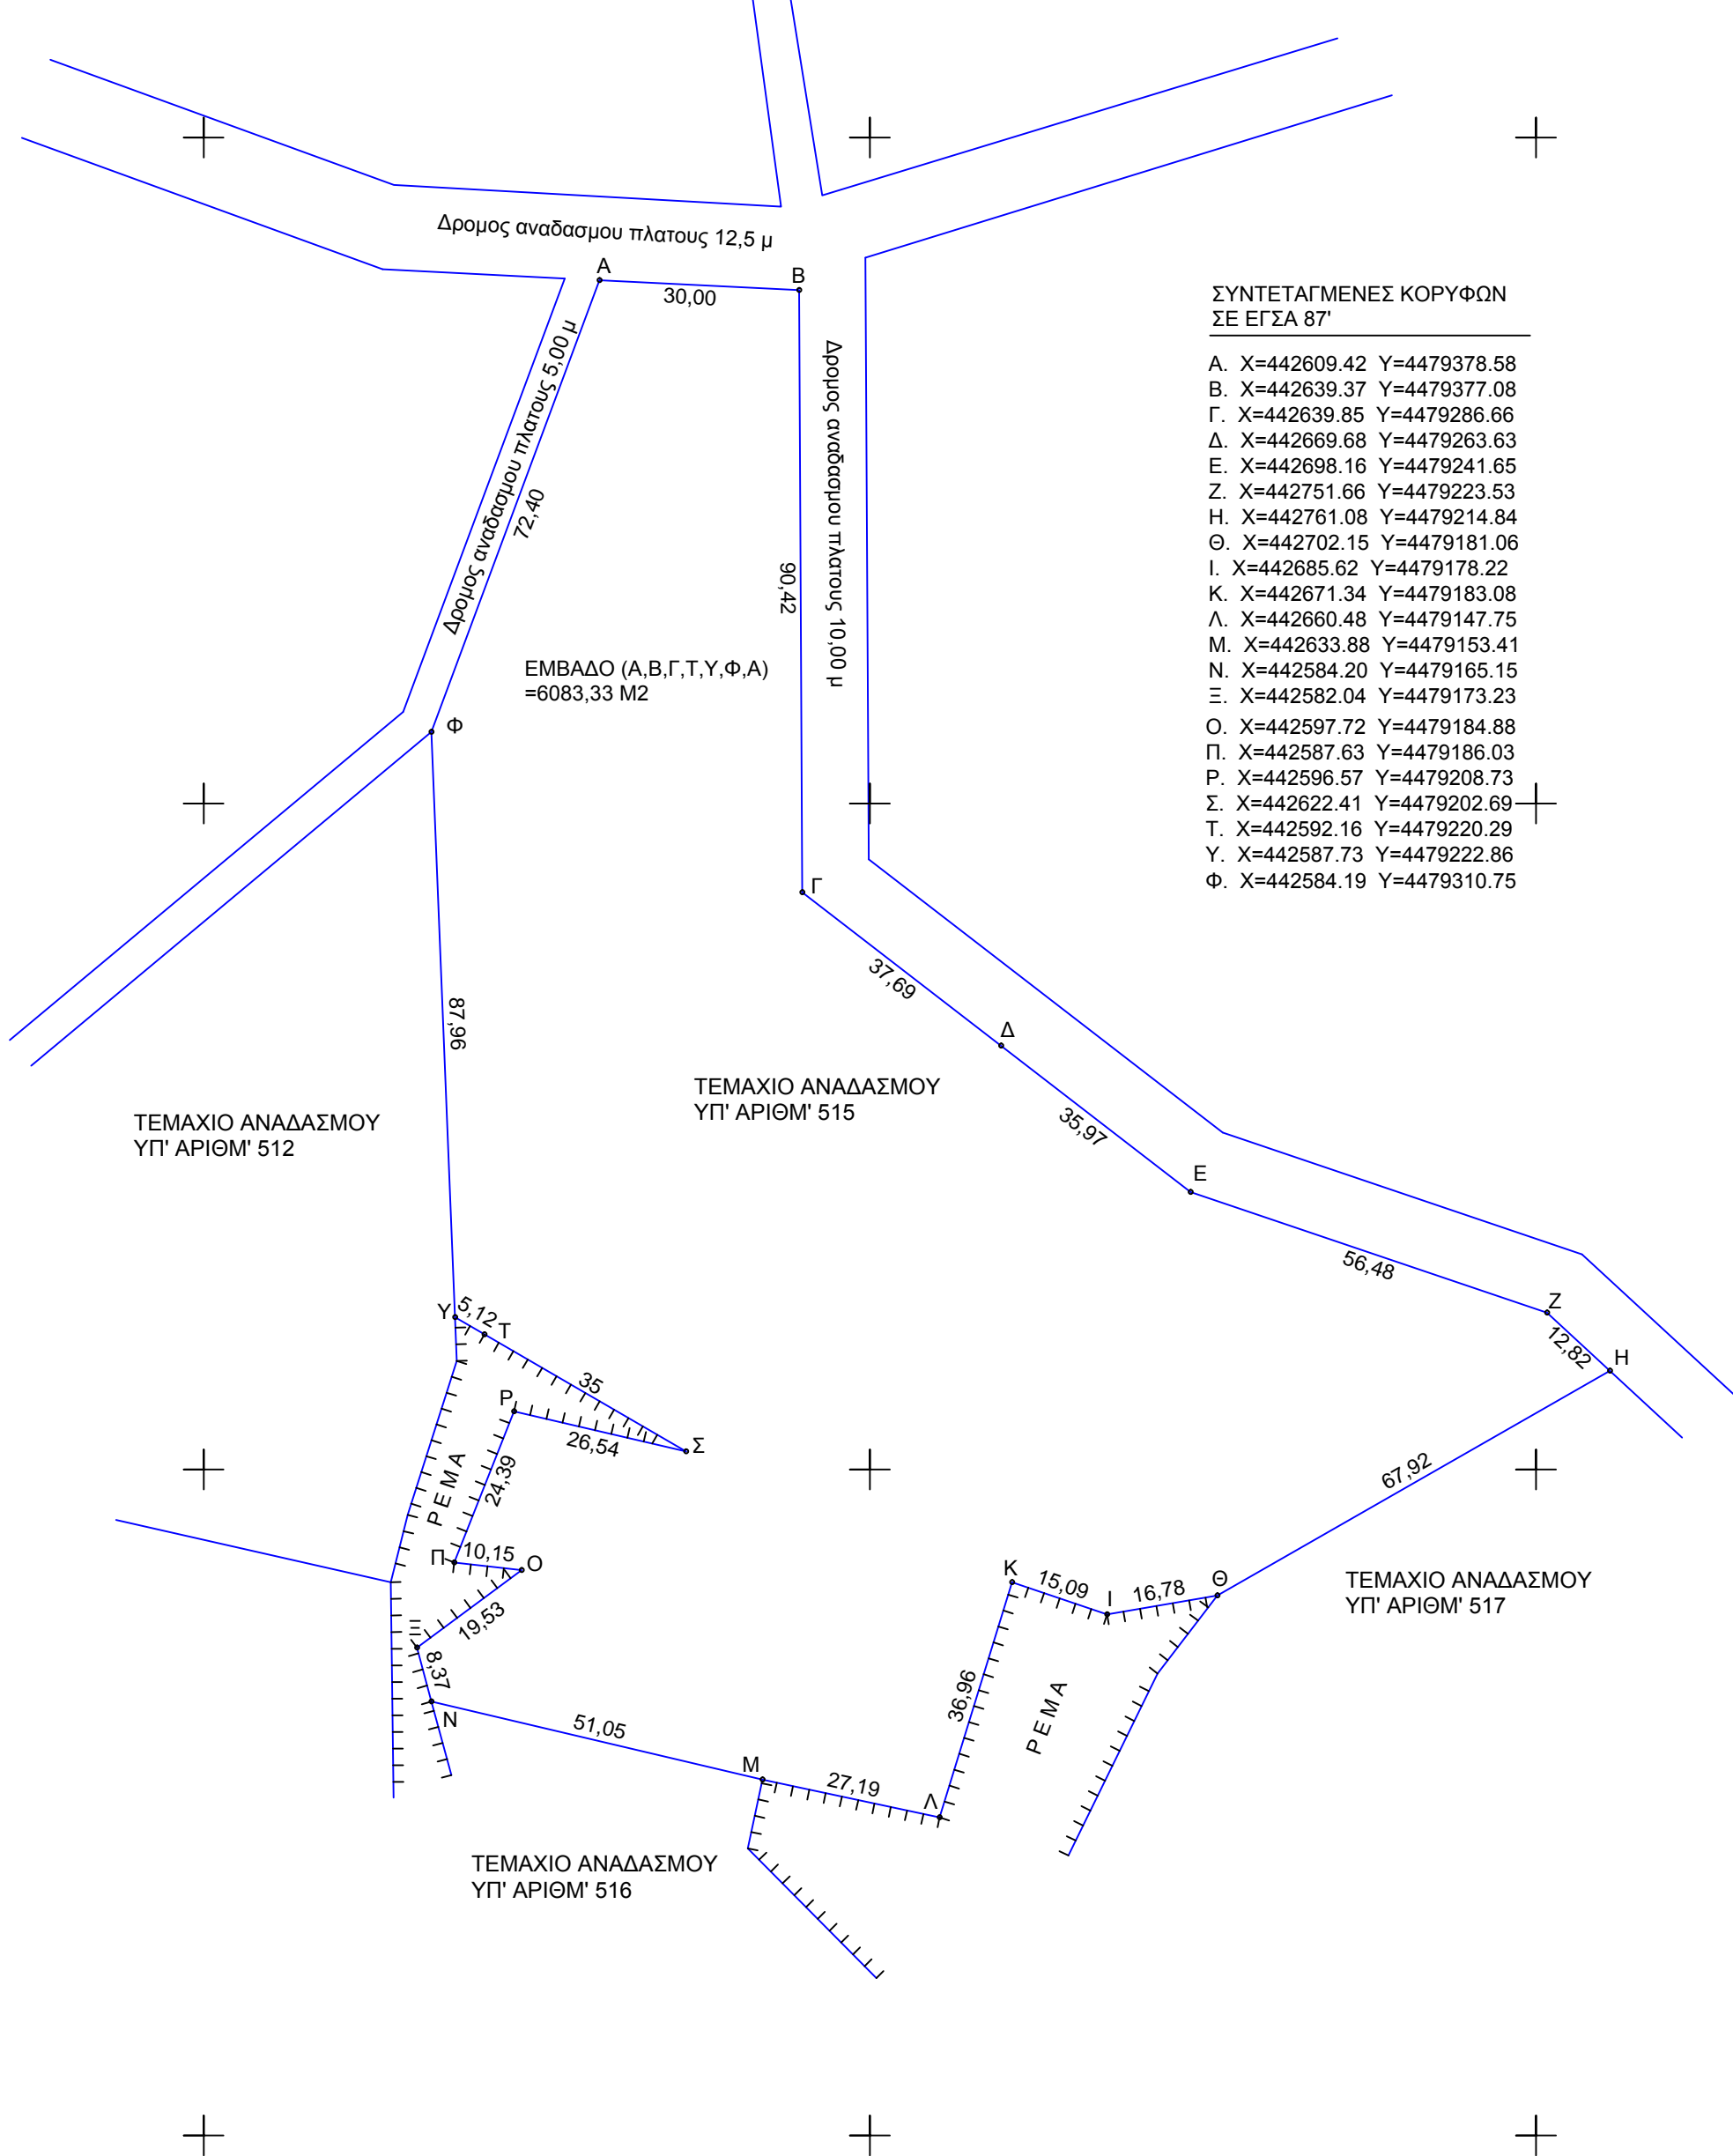

ΣΥΝΤΕΤΑΓΜΕΝΕΣ ΚΟΡΥΦΩΝ ΣΕ ΕΓΣΑ 87'

A.	X=442609.42	Y=4479378.58
B.	X=442639.37	Y=4479377.08
Γ.	X=442639.85	Y=4479286.66
Δ.	X=442669.68	Y=4479263.63
Ε.	X=442698.16	Y=4479241.65
Ζ.	X=442751.66	Y=4479223.53
Η.	X=442761.08	Y=4479214.84
Θ.	X=442702.15	Y=4479181.06
Ι.	X=442685.62	Y=4479178.22
Κ.	X=442671.34	Y=4479183.08
Λ.	X=442660.48	Y=4479147.75
Μ.	X=442633.88	Y=4479153.41
Ν.	X=442584.20	Y=4479165.15
Ξ.	X=442582.04	Y=4479173.23
Ο.	X=442597.72	Y=4479184.88
Π.	X=442587.63	Y=4479186.03
Ρ.	X=442596.57	Y=4479208.73
Σ.	X=442622.41	Y=4479202.69
Τ.	X=442592.16	Y=4479220.29
Υ.	X=442587.73	Y=4479222.86
Φ.	X=442584.19	Y=4479310.75