

4477275

4477250

4477200

4477150

4477100

4477050

4477000


6288800

6288850

6288900

6288950

6289000

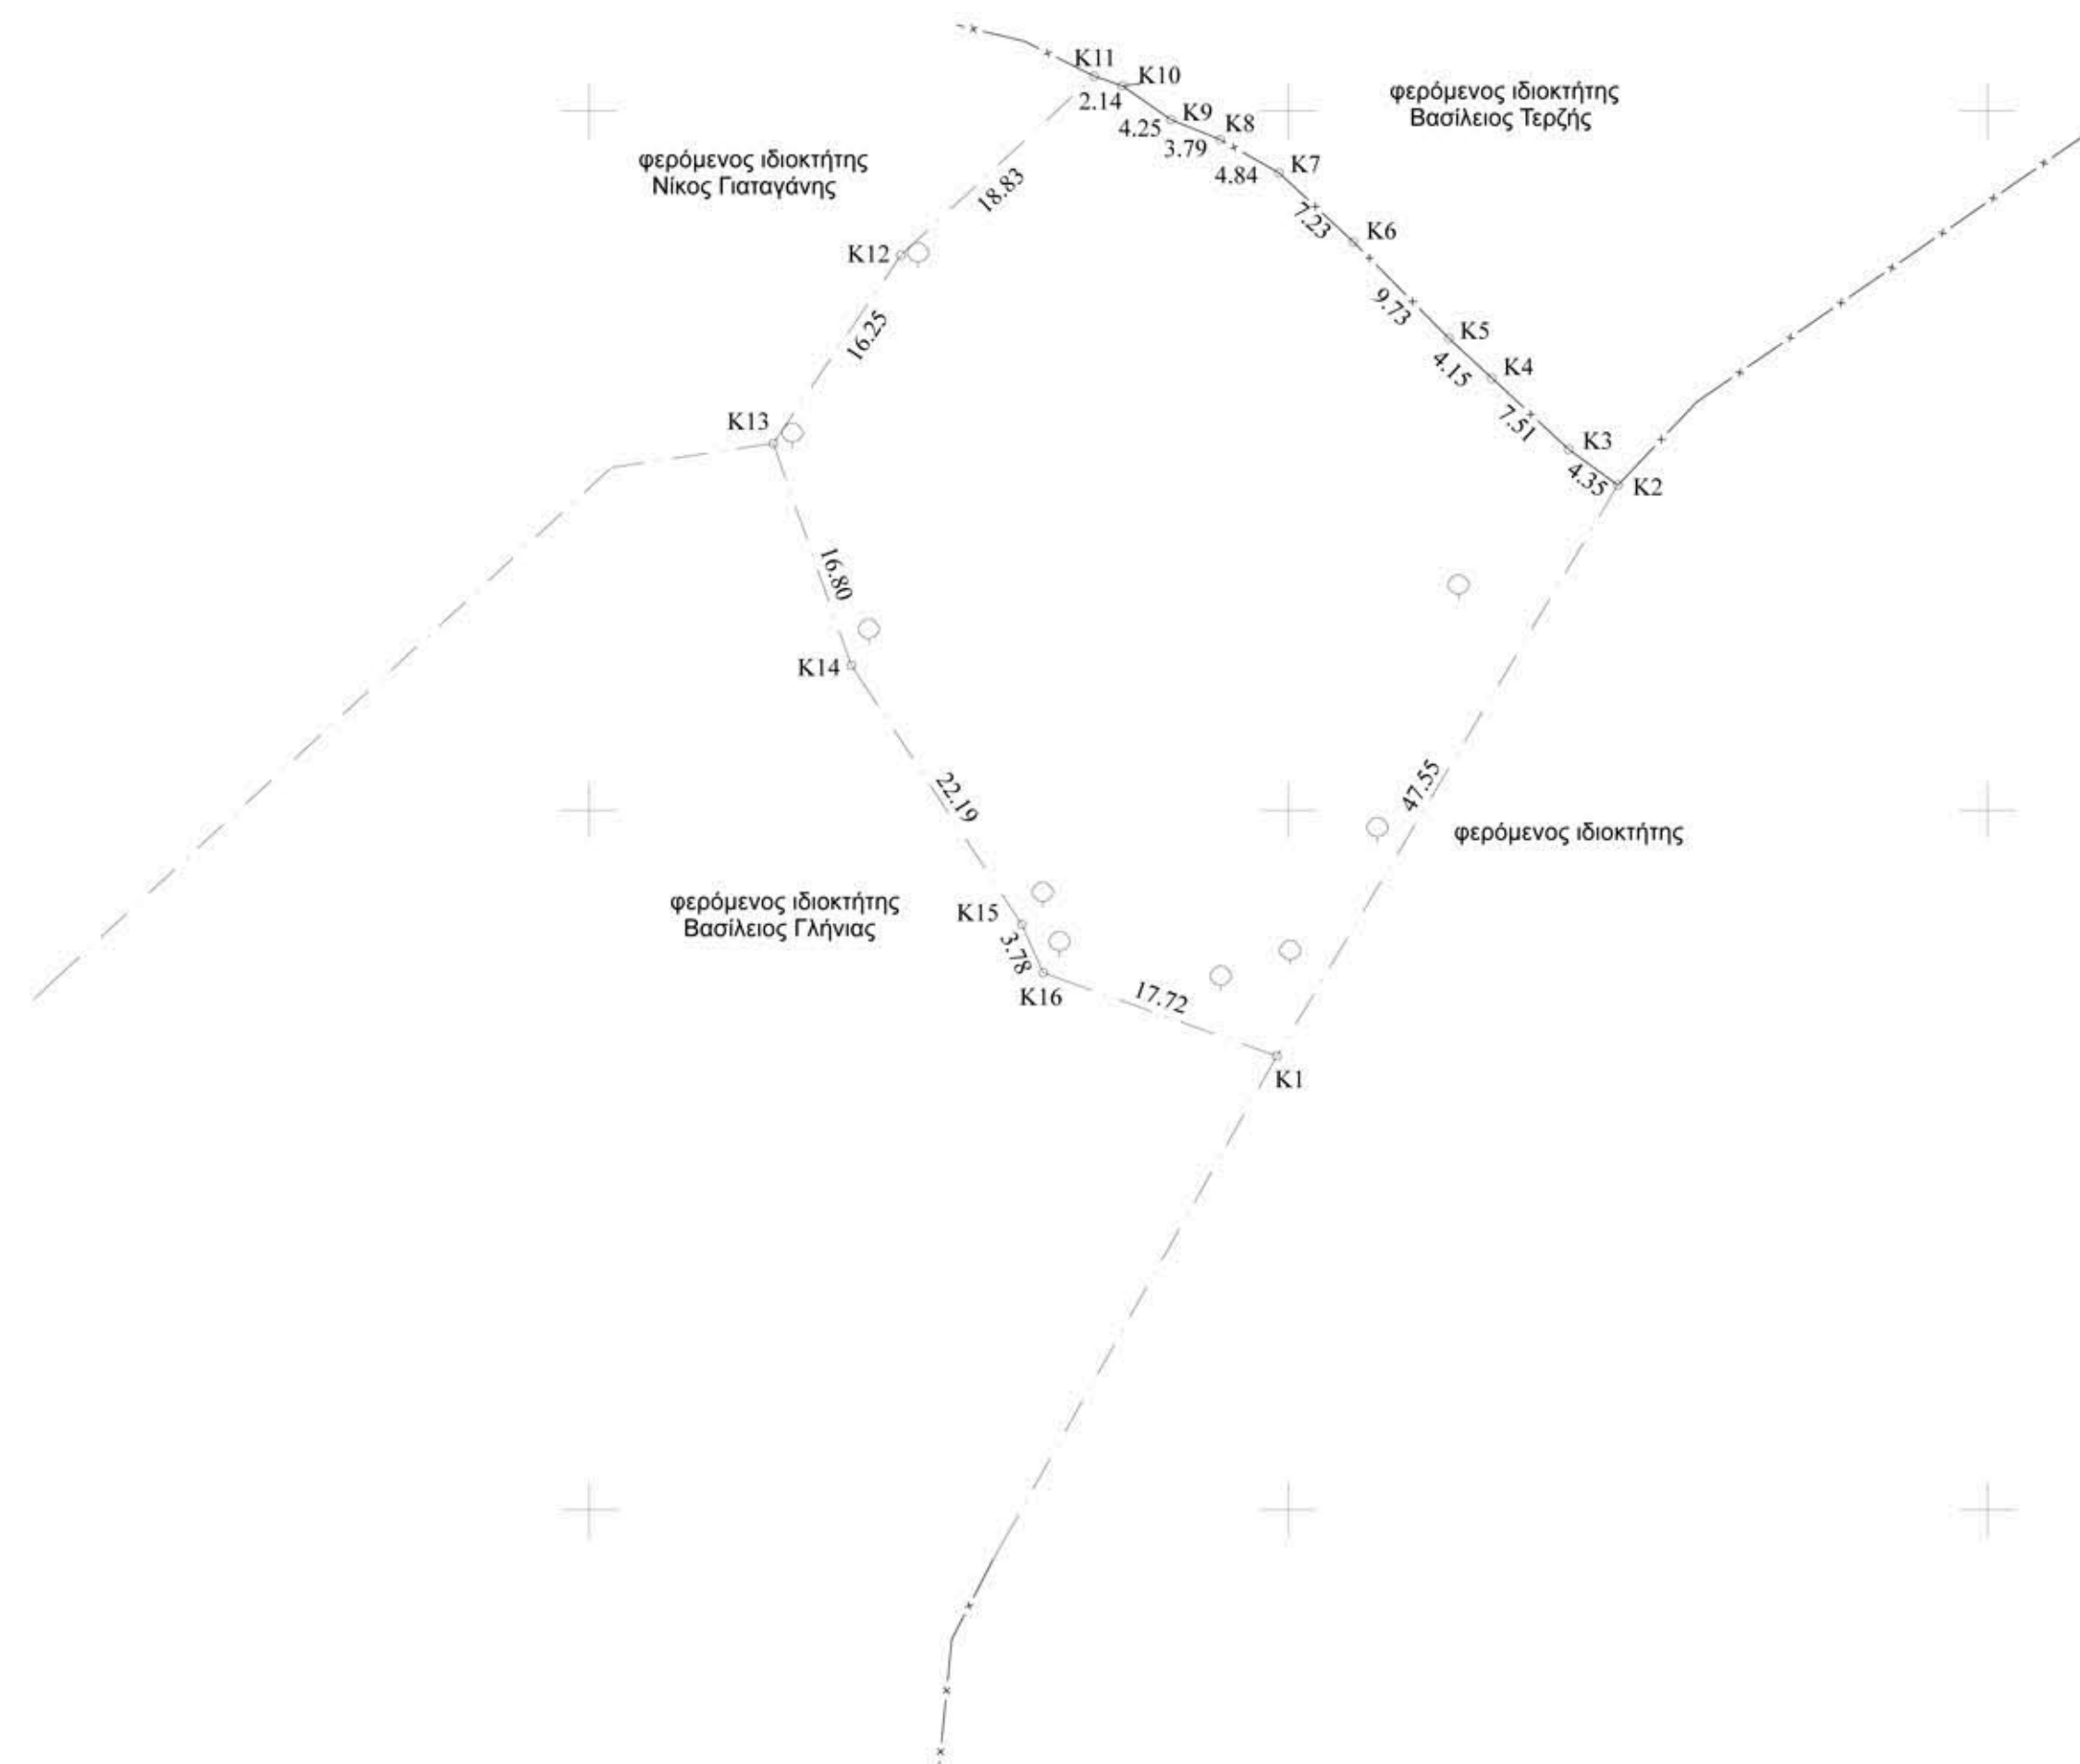

ΥΠΟΜΝΗΜΑ

Το σύστημα συντεταγμένων είναι Ενιαίο Γεωδαιτικό Σύστημα Αναφοράς (ΕΓΣΑ' 87)

ΟΡΟΙ ΔΟΜΗΣΗΣ ΕΚΤΟΣ ΣΧΕΔΙΟΥ (Π.Δ 24 / 31-5-1985/ΦΕΚ 270 Δ)

	ΑΡΤΙΟΤΗΤΑ	ΠΑΡΕΚΚΛΙΣΗ	ΥΠΑΡΧΟΝΤΑ
Ελάχιστο επιβέβον γηπέδου μ ²	4000,00		2484,53 μ ²
Ελάχιστο πρόστασο μ	25,00		
Ελάχιστη απόσταση κτιρίου από όρια γηπέδου	15,00		
Επιτρεπόμενη κάλυψη	10 %		
Συντελεστής Δόμησης			
Επιτρεπόμενο ύψος	7,50		
Κατοικία	Επιφάνεια οικοδομής = 200 μ ²		

ΣΤΟΙΧΕΙΑ ΙΔΙΟΚΤΗΣΙΑΣ

Πατήραση Τεμάριου : Κ1,Κ2,Κ4,...,Κ14,Κ15,Κ16,Κ1
 ΙΔΙΟΚΤΗΤΗΣ : ΣΟΥΡΒΑΛΗΣ ΣΩΚΡΑΤΗΣ 100,00 %
 ΤΙΤΛΟΣ ΙΔΙΟΚΤΗΣΙΑΣ : 27529 / 26.2.1980 ΔΩΡΕΑ ΕΝ ΖΩΗ , Χαράλαμπος Καρωστάκης
 ΕΜΒΛΑΔΟΝ ΤΙΤΛΟΥ : 3000,00 μ²
 ΕΜΒΛΑΔΟΝ ΤΑΧΥΜΕΤΡΙΚΗΣ ΑΠΟΤΥΠΩΣΗΣ : 2484,53 μ²

Η ιδιοκτησία απέχει από τη θάλασσα πάνω από 1400,00 μέτρα

ΣΤΟΙΧΕΙΑ ΕΦΑΡΜΟΓΗΣ ΣΧΕΔΙΟΥ

Κορυφή	X	Y	Li+1	Κορυφή	X	Y	Li+1
K1	628899.168	4477082.433	47.55	K9	628891.613	4477149.364	4.25
K2	628923.557	4477123.254	4.35	K10	628888.128	4477151.794	2.14
K3	628920039	4477125.808	7.51	K11	628886.107	4477152.486	18.83
K4	628914.533	4477130.910	4.15	K12	628872.297	4477139.687	16.25
K5	628911.488	4477133.736	9.73	K13	628863.170	4477126.238	16.80
K6	628904.635	4477140.647	7.23	K14	628868.742	4477110.387	22.19
K7	628899.335	4477145.563	4.84	K15	628880.943	4477091.846	3.78
K8	628895.129	4477147.950	3.79	K16	628882.480	4477088.388	17.72

ΔΗΛΩΣΗ ΥΛΟΠΟΙΗΣΗΣ ΟΡΙΩΝ

Ο υπογράφων ιδιοκτήτης του οικοπέδου που φαίνεται στο διάγραμμα αυτό με τα στοιχεία (Κ1,Κ2,Κ4,...,Κ14,Κ15,Κ16,Κ1) δηλώνει ότι τα όρια που έζη υλοποιήσει σε αυτό είναι ορθά.

Ο δήλων

ΔΗΛΩΣΗ ΜΗΧΑΝΙΚΟΥ

Ο αγρός με τα στοιχεία Κ1,Κ2,Κ4,...,Κ14,Κ15,Κ16,Κ1 δεν είναι οικικόπεδο άρτιο και οικοδομήσιμο σύμφωνα με τις διατάξεις του Π.Δ της 24/31-5-1985 ΔΟΜΗΣΗΣ ΕΚΤΟΣ ΣΧΕΔΙΟΥ (Φ.Ε.Κ 270 Δ)

Ο ΜΗΧΑΝΙΚΟΣ

εργοδότης : **ΣΩΚΡΑΤΗΣ ΣΟΥΡΒΑΛΗΣ**

έργο : **ΤΟΠΟΓΡΑΦΙΚΗ ΑΠΟΤΥΠΩΣΗ ΓΗΠΕΔΟΥ**

θέση : **ΠΕΡΙΟΧΗ ΑΗ ΒΛΑΣΣΗΣ
 ΜΑΚΡΥΛΛΙΕΣ
 ΔΗΜΟΣ ΣΑΜΟΘΡΑΚΗΣ**

μελετητής : **ΠΕΤΡΙΔΗΣ Δ. ΚΩΝΣΤΑΝΤΙΝΟΣ
 ΤΟΠΟΓΡΑΦΟΣ ΜΗΧΑΝΙΚΟΣ Τ.Ε.
 γεωγραφείν - ΓΡΑΦΕΙΟ ΤΟΠΟΓΡΑΦΙΚΩΝ ΕΦΑΡΜΟΓΩΝ**

θέμα σχεδίου	αριθμός σχεδίου
ΤΟΠΟΓΡΑΦΙΚΟ ΔΙΑΓΡΑΜΜΑ	T1

κλίμακα **1/500**

χρόνος μελέτης **ΣΕΠΤΕΜΒΡΙΟΣ 2009**

έλεγχος	σφραγίδα - υπογραφή
	ΠΕΤΡΙΔΗΣ ΚΩΝΣΤΑΝΤΙΝΟΣ ΤΟΠΟΓΡΑΦΟΣ ΜΗΧΑΝΙΚΟΣ Τ.Ε. Α.Φ.Μ. 112499003 Δ.Ο.Υ. ΑΙΕΕ ΠΟΛΗΣ ΤΗΛ. - FAX: 25510-27017