

ΙΔΙΟΚΤΗΣΙΑ  
ΠΗΓΙΑΚΗΣ ΣΤΕΛΙΟΣ

17.22

6.94

9.79

9.97

ΙΔΙΟΚΤΗΣΙΑ  
ΑΓΝΩΣΤΟΣ

# ΔΗΜΟΣ ΙΕΡΑΠΕΤΡΑΣ

ΤΕΧΝΙΚΗ ΥΠΗΡΕΣΙΑ

ΕΡΓΟ: ΕΓΚΑΤΑΣΤΑΣΗ ΕΠΕΙΞΕΡΓΑΣΙΑΣ ΚΑΙ ΔΙΑΘΕΣΗΣ  
ΛΥΜΑΤΩΝ ΟΙΚΙΣΜΟΥ ΓΔΟΧΙΩΝ ΔΗΜΟΥ ΙΕΡΑΠΕΤΡΑΣ

ΘΕΣΗ: ΕΚΤΟΣ ΤΟΥ ΟΙΚΙΣΜΟΥ "ΚΑΤΩ ΓΔΟΧΙΑ" - ΕΝΤΟΣ ΖΩΝΗΣ  
ΠΕΡΙΦΕΡΕΙΑ ΔΗΜΟΥ ΙΕΡΑΠΕΤΡΑΣ

ΘΕΜΑ ΣΧΕΔΙΟΥ: ΤΟΠΟΓΡΑΦΙΚΟ ΔΙΑΓΡΑΜΜΑ

ΧΡΟΝΟΣ ΜΕΛΕΤΗΣ: ΟΚΤΩΒΡΙΟΣ 2012

ΑΡΙΘΜΟΣ ΣΧΕΔΙΟΥ

ΚΛΙΜΑΚΑ:


Ανήκει στο αρθρ. 9320/5-11-15 Συγγράμμο Δίνας Δασού Λασιθίου  
Αυτός Νικόλαος 5-11-2015  
ΘΕΩΡΗΘΗΚΕ  
ΔΙΝΗΣ ΔΑΣΟΥ ΛΑΣΙΘΙΟΥ  
ΜΑΝΩΛΗΣ ΣΥΛΛΗΓΑΡΟΣ  
ΔΑΣΟΛΟΓΟΣ

A1

ΣΥΝΤΑΧΘΗΚΕ

ΘΕΩΡΗΘΗΚΕ

ΠΑΡΑΡΤΗΜΑΤΑ ΠΡΩΤΑΜ,  
ΠΡΩΤ. ΠΡ. ΜΗΧ. Γ.Ε

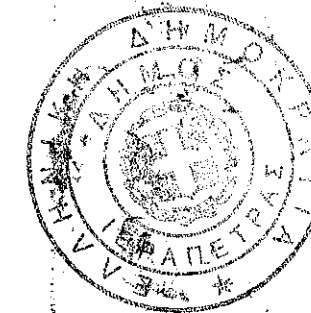

ΘΕΩΡΗΘΗΚΕ  
Ιεράπετρα .....  
Η ΠΡΟΣΤΑΜΕΝΗ  
ΔΙΝΗΣ Γ.Υ. ΔΗΜΟΥ


ΓΙΑΝΝΑΚΗ-ΠΟΛΙΤΗ ΦΩΤΕΙΝΗ  
ΠΕΒ ΜΕ ΒΑΘΜΟ Α'

ΙΔΙΟΚΤΗΣΙΑ  
ΚΛΗΡ. ΠΑΠΑΔΟΠΟΥΛΗ ΓΕΩΡΓ.

5.48

B

11.30

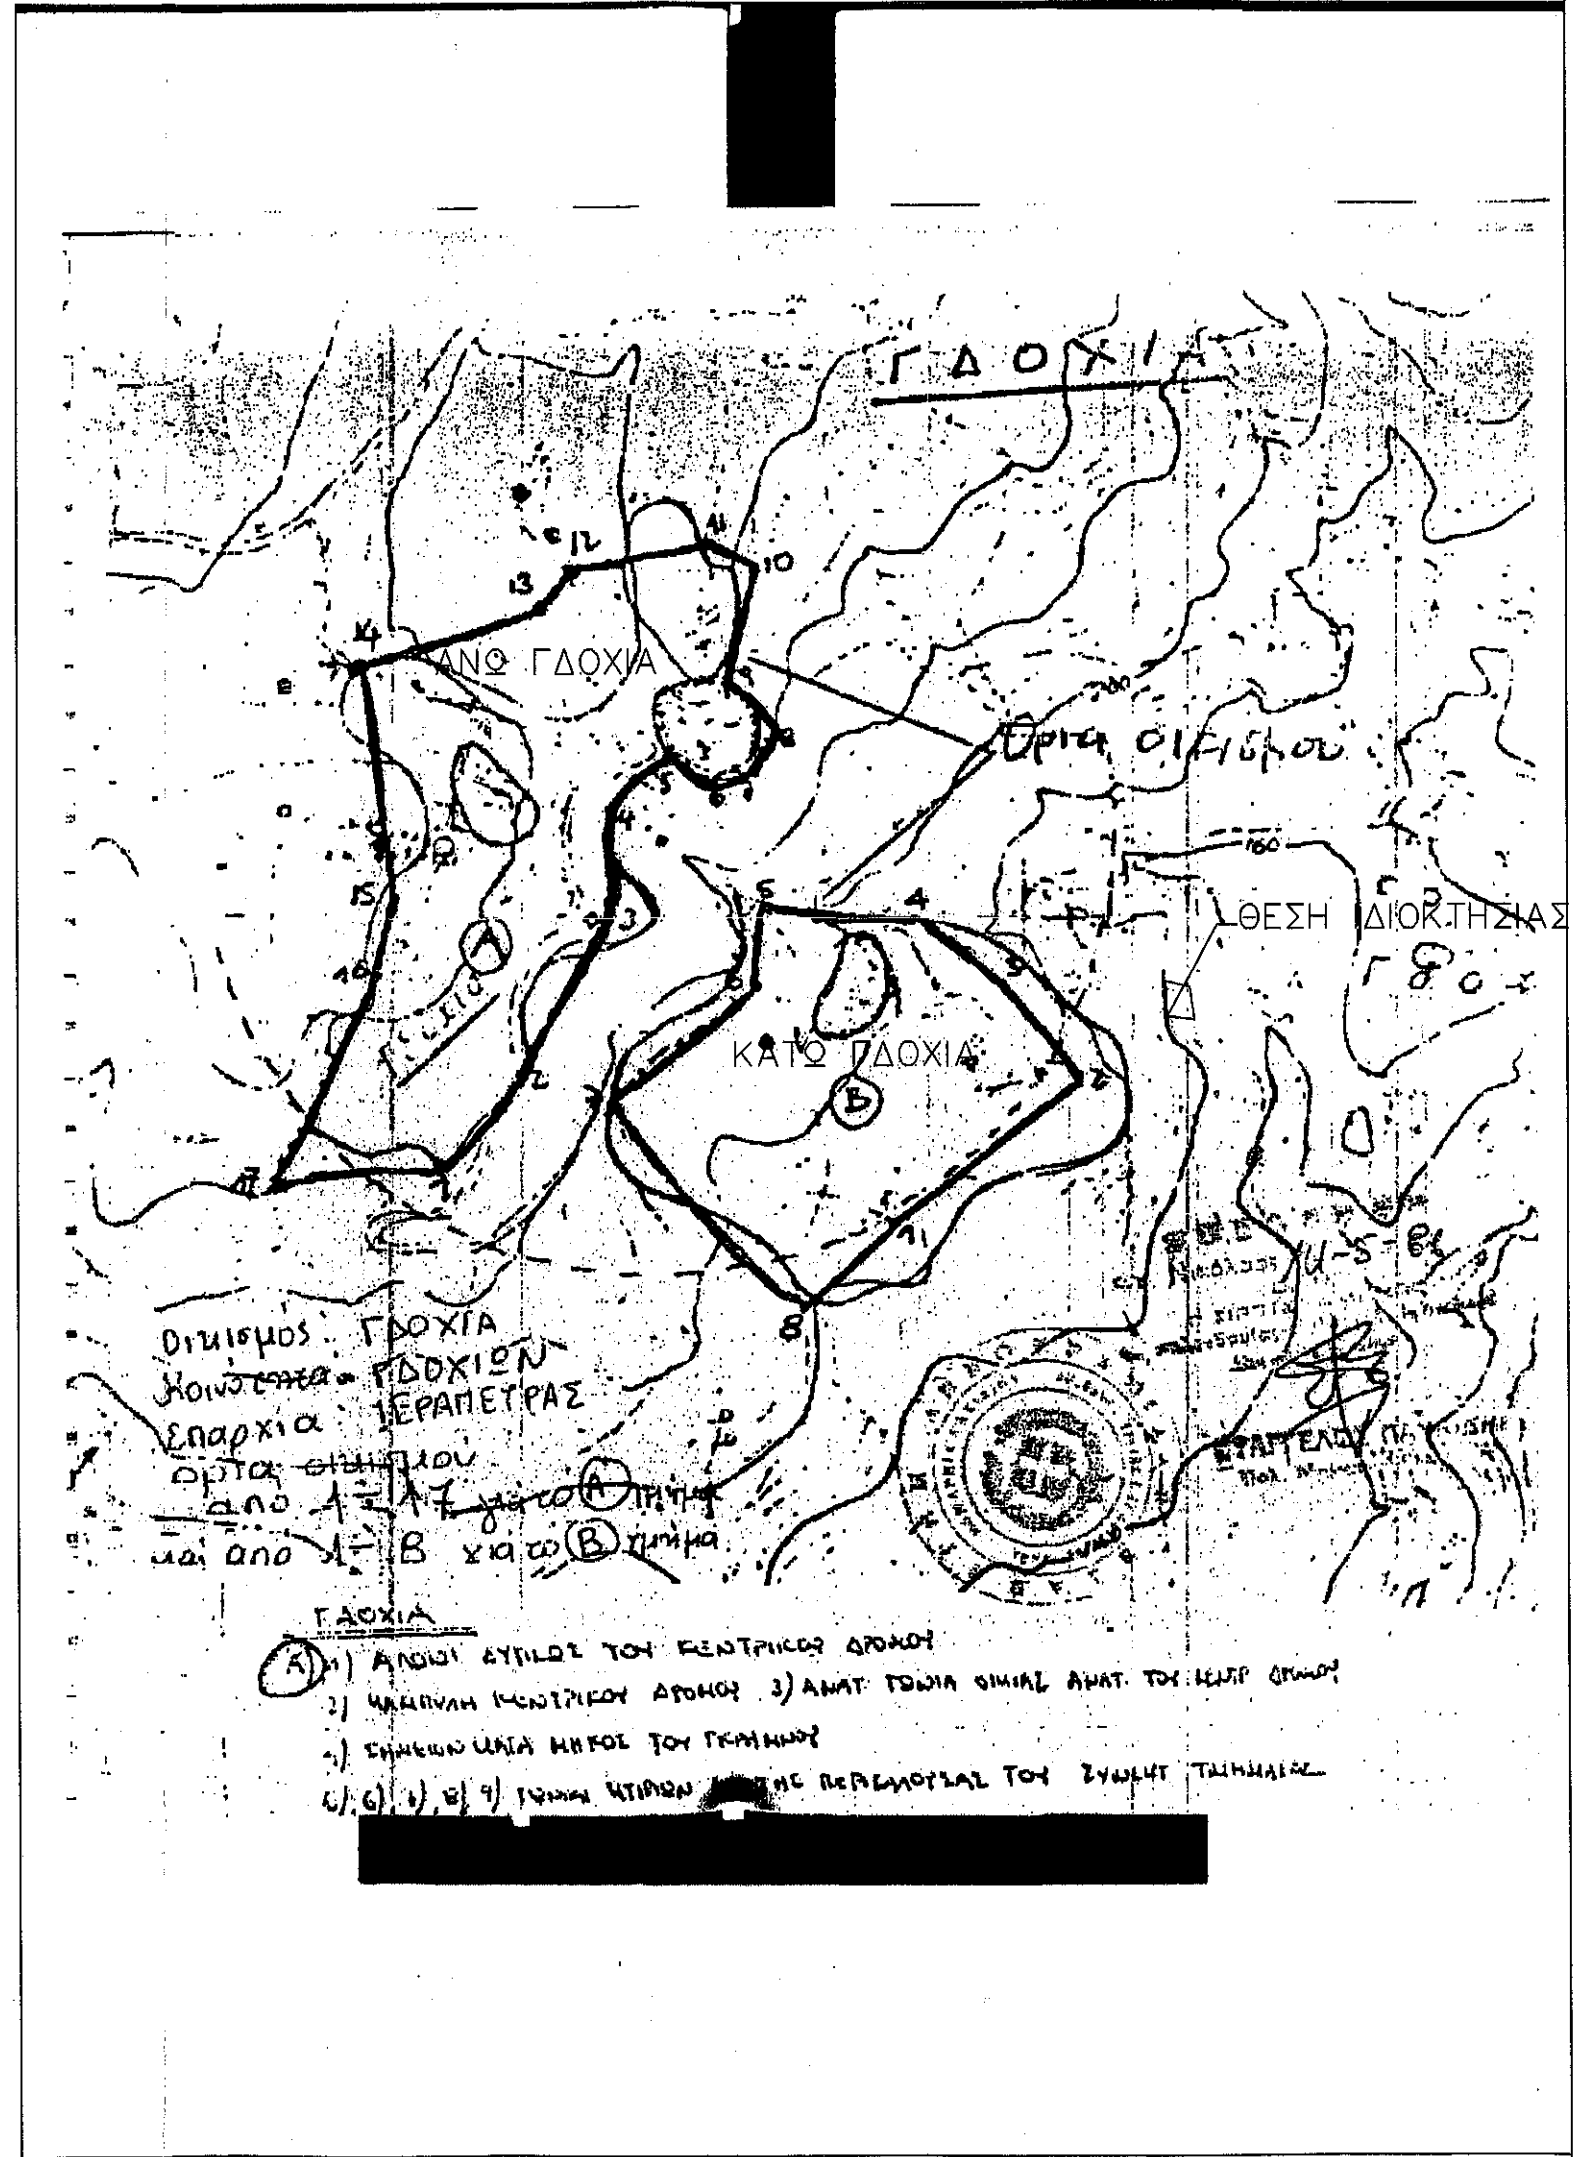

# Υ Π Ο Μ Ν Η Μ Α



ΦΑΝΕΙΑ ΓΗΠΕΔΟΥ Α-Β-Γ-Δ-Ε-Ζ-Η-Θ-Ι-Κ-Α  
 ΟΚΤΗΣΙΑΣ ΑΓΓΕΛΙΚΗΣ ΠΑΝΤΕΡΜΑΡΑΚΗ ΤΟΥ ΙΩΑΝΝΗ

Α	Χ	Ψ
Α	642107.29	3875651.79
Β	642112.59	3875650.41
Γ	642123.53	3875647.57
Δ	642127.77	3875630.88
Ε	642129.04	3875624.06
Ζ	642119.34	3875622.78
Η	642109.36	3875622.81
Θ	642106.91	3875628.98
Ι	642105.11	3875634.84
Κ	642104.92	3875644.18
ΕΜΒΑΔΟΝ=538.71 Μ2		

ΡΟΙ ΔΟΜΗΣΗΣ

.Δ. 24-4-85 ΦΕΚ 270Δ τns 31-5-85

ΡΤΙΟΤΗΤΑ=2000.00 Μ2

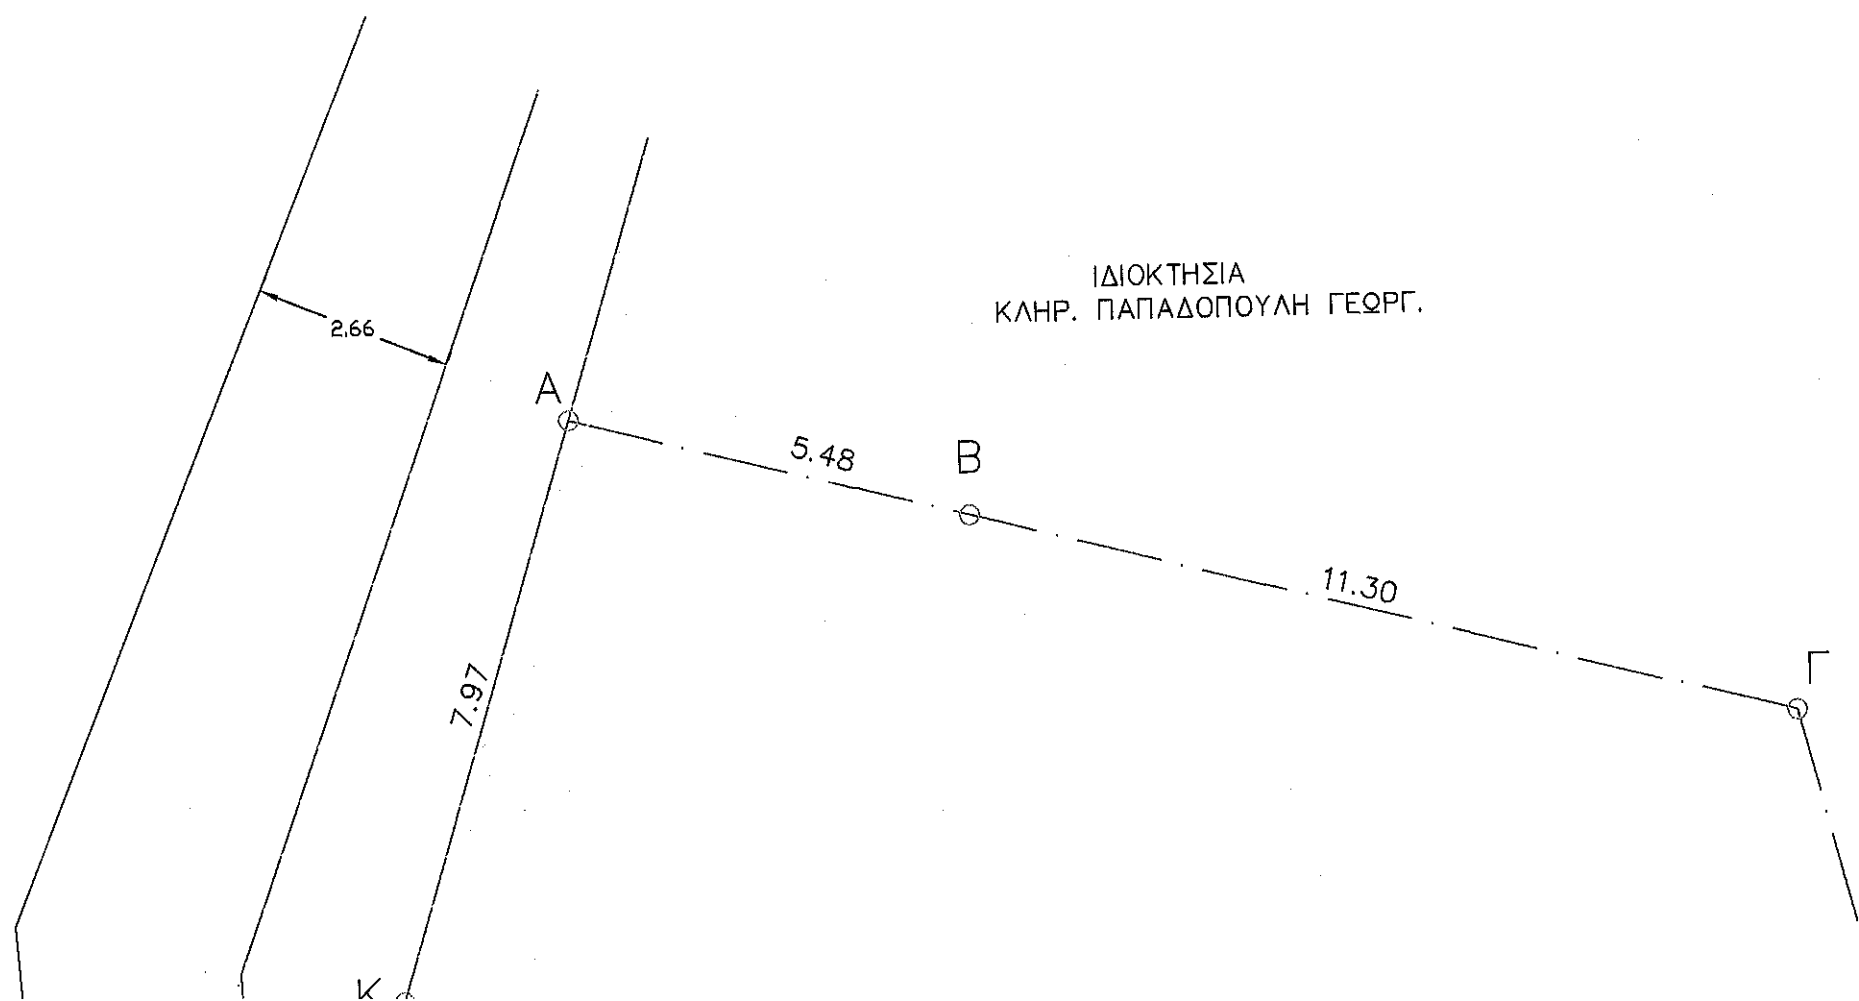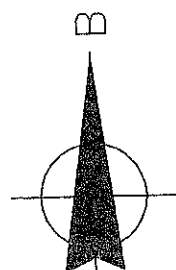

Ι,Κ,Α ΙΔΙΟΚΤΗΣΙΑΣ  
ΒΡΙΣΚΕΤΑΙ  
ΦΕΡΕΙΑ ΔΗΜΟΥ .

ΤΕ ΚΑΙ  
ΣΕΣ ΠΟΛΕΟΔΟΜΙΚΕΣ

ΥΡΟ ΤΗΣ ΤΟΠΙΚΗΣ  
ΔΙΑΧΕΙΡΙΣΗΣ

Η ΜΗΧΑΝΙΚΟΣ  
ΑΛΛΗΛΟΣ ΤΟΥ ΔΗΜΟΥ

ΑΓΡΟΤΙΚΟΣ ΔΡΟΜΟΣ

ΠΡΑΝΕΣ

Κ

9.34

2.62

8.13

Θ

8.64

Η

9.97

Ζ

9.79

17.22

ΙΔΙΟΚΤΗΣΙΑ  
ΠΗΓΙΑΚΗΣ ΣΤΕΛΙΟΣ

ΕΡΓΟ:

ΘΕΣΗ:

ΘΕΜΑ ΣΧ

ΧΡΟΝΟΣ

ΚΛΙΜΑΚΑ

ΣΥΝΤΑ

ΙΔΙΟΚΤΗΣΙΑ  
ΑΓΝΩΣΤΟΣ

ΕΛΛΗΝΙΚΗ  
ΔΗΜΟΚΡΑΤΙΑ