

Τα ορία να εδειχθούν
να του ιδιοκτητού.

Εργοδοτής : **ΛΟΥΚΑΚΗ ΜΑΡΙΑ**
ΤΟΥ ΒΑΣΙΛΕΩΦΩΣ
ΕΛΛΗΝΙΚΗ ΔΗΜΟΚΡΑΤΙΑ
ΥΠΟΥΡΓΕΙΟ ΠΕΡΙΧΕΙΡΙΣΗΣ, ΠΟΛΙΤΙΚΗΣ ΠΡΟΣΤΑΣΙΑΣ ΚΑΙ ΚΟΙΝΩΝΙΑΣ
ΤΜΗΜΑ ΥΠΗΡΕΣΙΑΣ ΔΟΜΗΣΗΣ

Κοινοτική

Επιστήμη

32.112-1115
9-11-2013




ΕΡΓΟ
ΕΠΙΧΕΙΡΗΣΗ
ΑΝΤΙΣΤΡΟΦΗΣ ΤΗΣ ΔΙΑΔΙΚΑΣΙΑΣ
ΕΚΣΤΡΑΤΕΥΣΗΣ ΤΗΣ ΕΡΓΑΣΙΑΣ
ΓΕΩΡΓΗΚΕ

ΑΡΙΘΜΟΣ ΠΡΩΤΟΚΟΛΛΟΥ
ΑΠΟ ΤΟ ΠΡΩΤΟΤΥΠΟ ΤΟΥ ΑΡΧΕΙΟΥ
ΤΗΣ ΥΠΗΡΕΣΙΑΣ ΜΑΣ

96-4-2013

Θέση : **ΑΓΙΑ ΦΩΤΙΑ ΚΟΙΝΟΤΗΤΑΣ**

ΕΧΟΙΝΟΥΚΑΤΑΝΑΝ

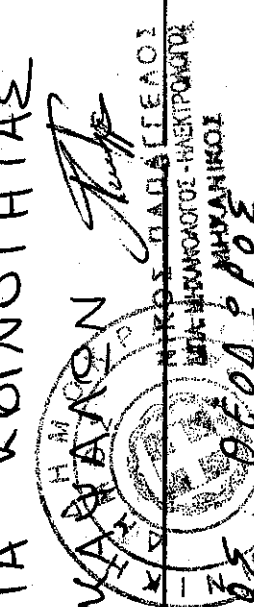

Μελετητής : **ΚΑΡΑΝΔΕΙΝΟΣ ΘΕΟΔΩΡΟΣ**
ΠΟΛΙΤΙΚΟΣ ΜΗΧΑΝΙΚΟΣ

Ε.Μ.Π.

αριθμός
σχεδίου

ΤΟΠΟΓΡΑΦΙΚΟ
ΔΙΑΓΡΑΜΜΑ
Α1

κλίμακα : **1:500**

ΣΧΕΔΙΟ.


Χρονος μελέτης : **ΟΚΤΩΜΒΡΙΟΣ 1986**

να οφραρη


σφραγίδα

OK


ΘΕΟΔΩΡΟΣ Χ. ΚΑΡΑΝΔΕΙΝΟΣ
ΠΟΛΙΤΙΚΟΣ ΜΗΧΑΝΙΚΟΣ Ε.Μ.Π.
ΜΕΛΟΣ Τ.Ε.Ε. ΑΡΙΘΜΟΣ ΜΗΤΡΩΟΥ 29985
ΛΕΩΝΕΙΟΥ ΣΤΡΑΤΗΣ 19Α
ΤΗΛ. 24370-24116

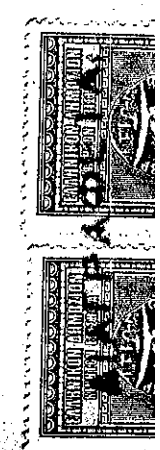

Γεωμετρικόν
αριθμ.

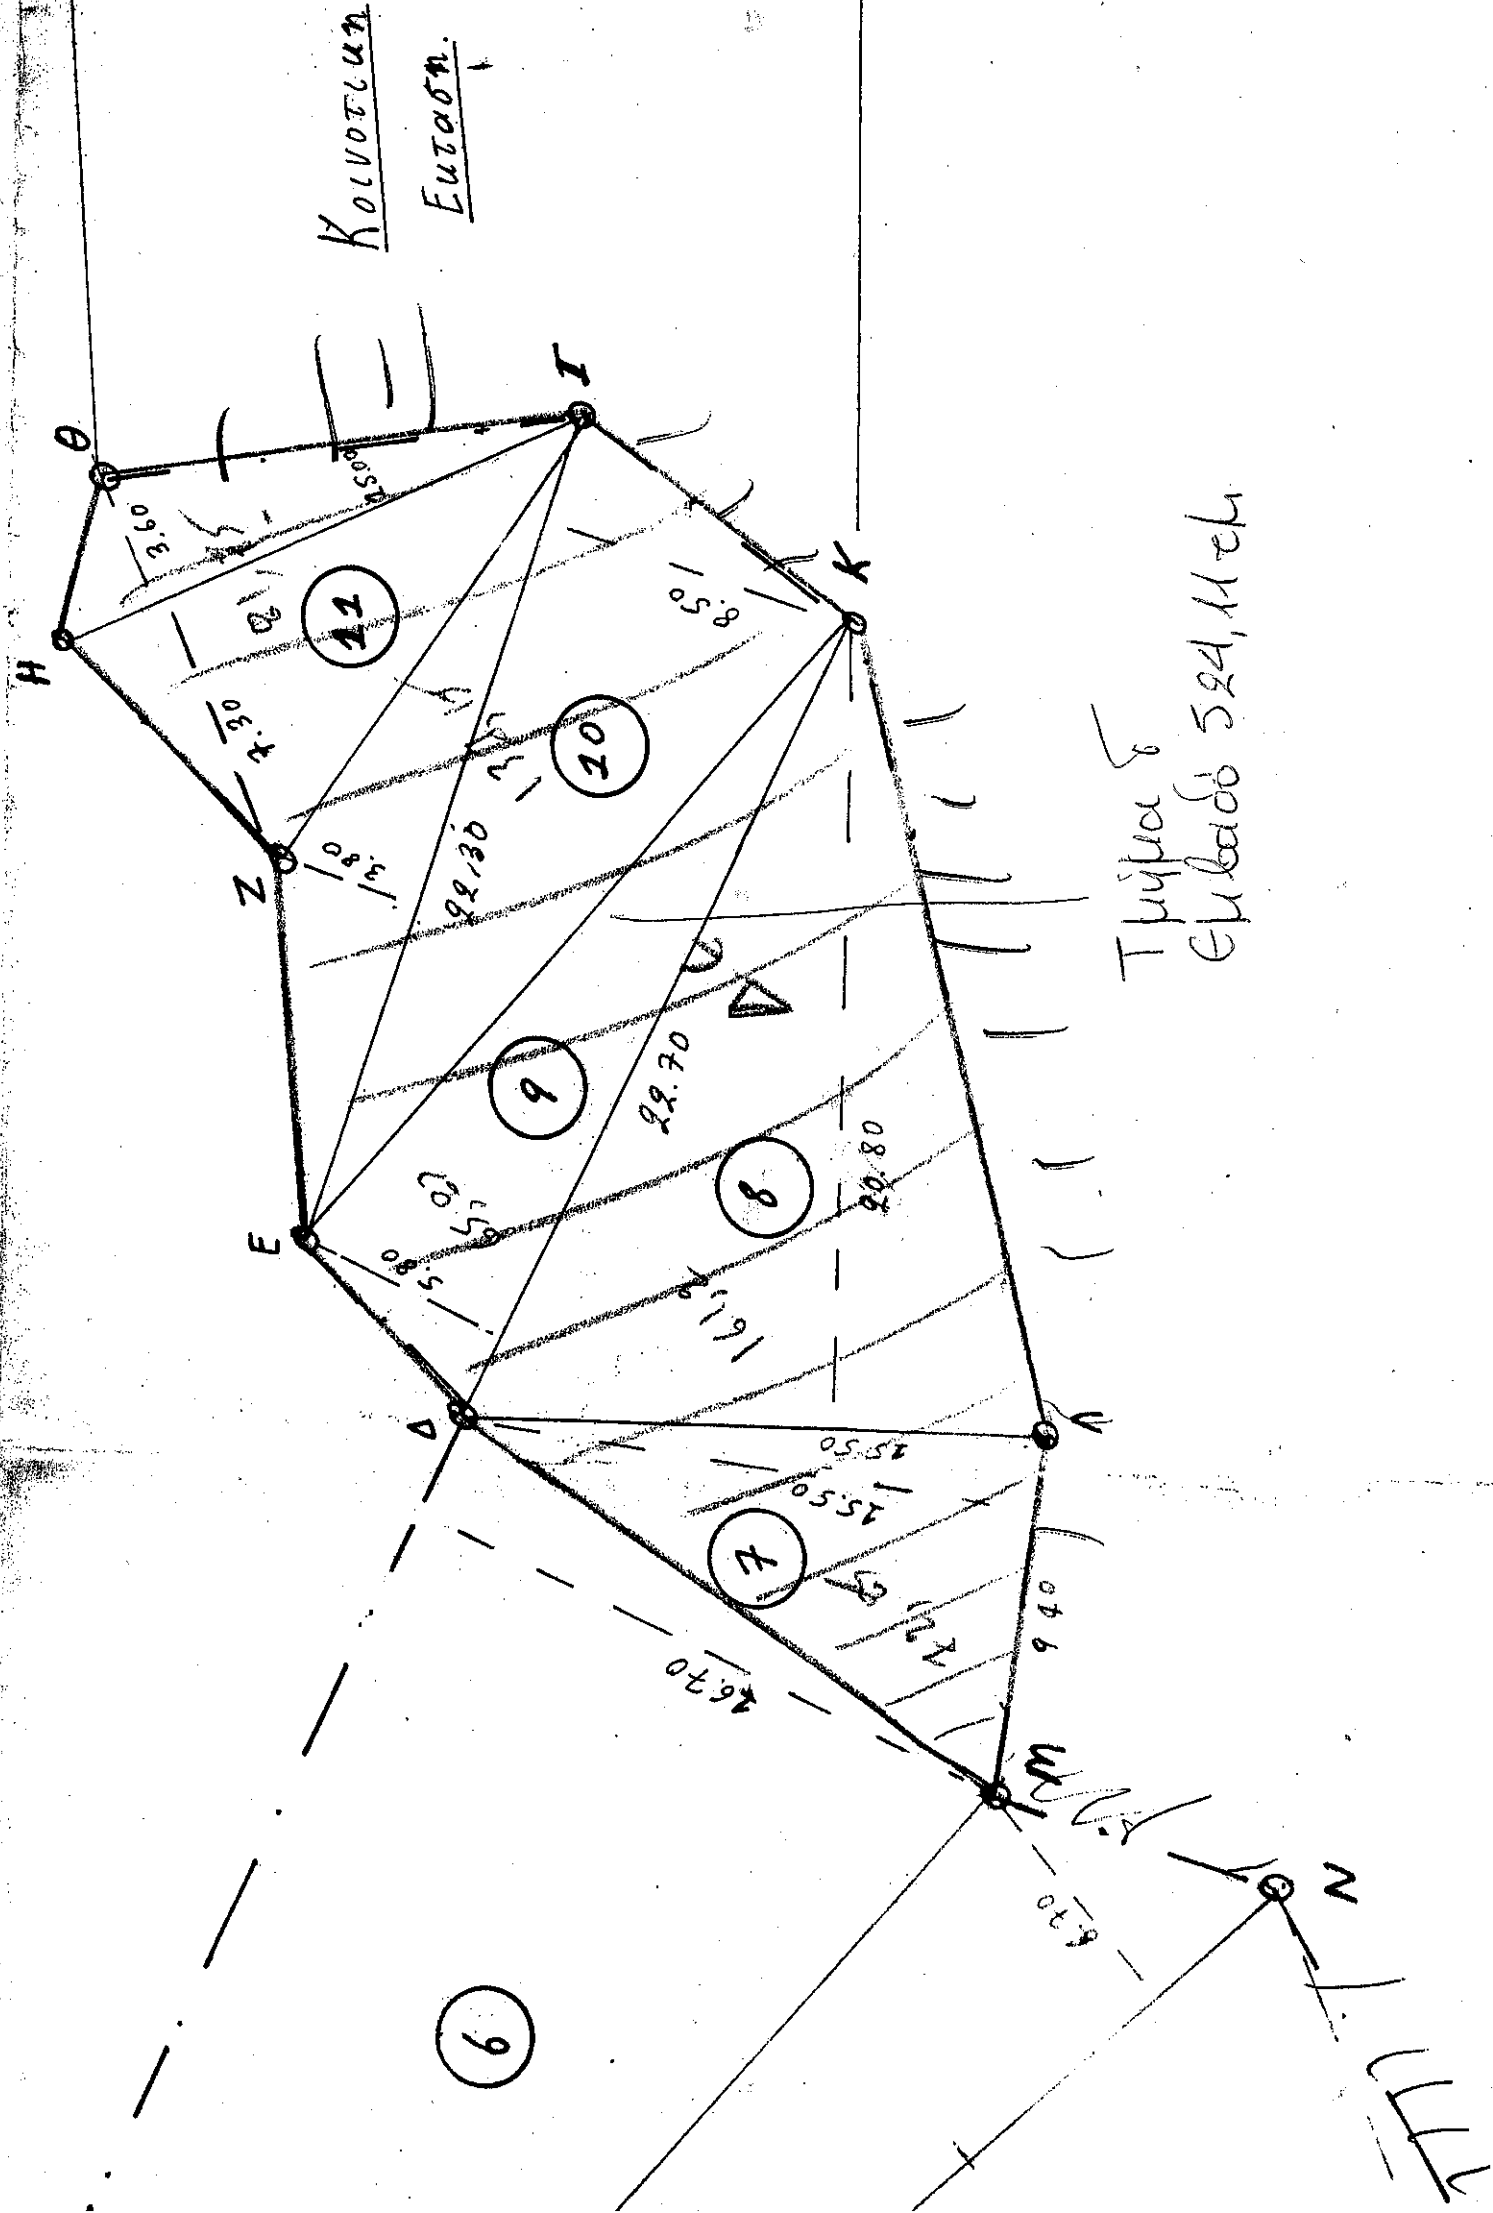

Αγροτεμάχιο Γεωργίου
Φρονικίου

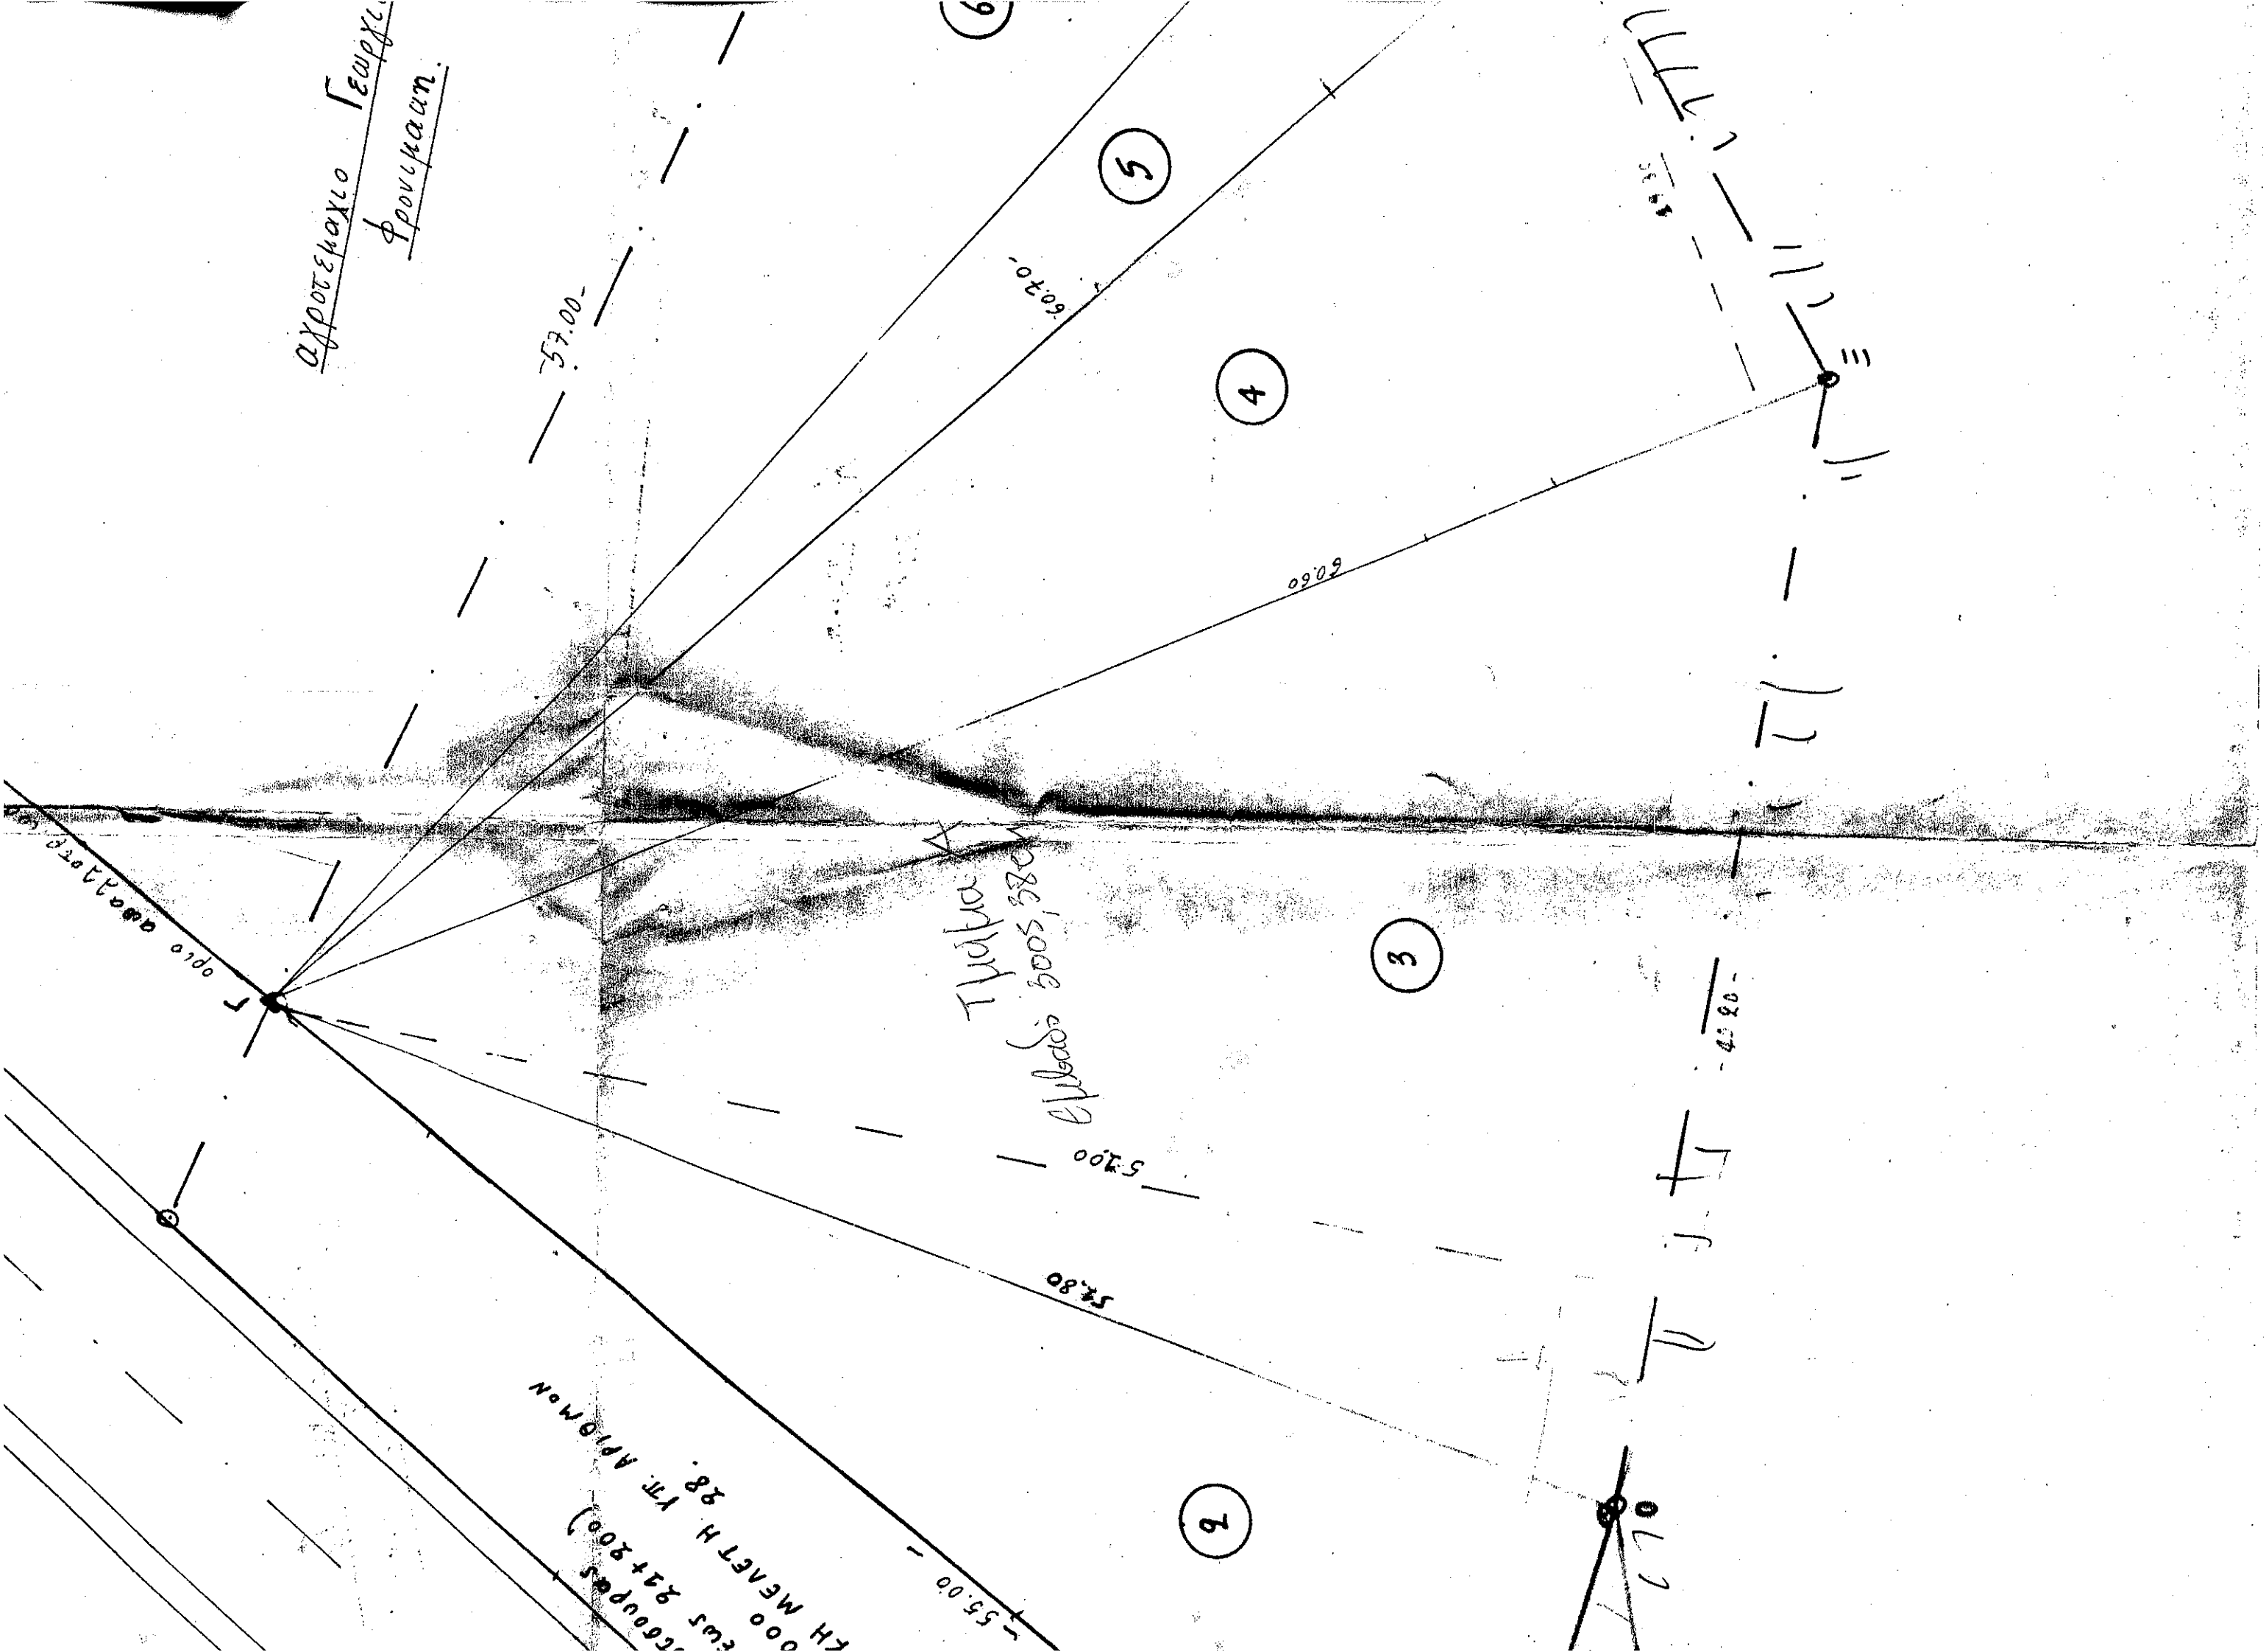

H	671459,05	3877027,62
Θ	671460,98	3877023,78
I	671452,68	3877014,04

2. ΤΜΗΜΑΤΑ ΧΑΡΑΚΤΗΡΙΣΜΕΝΑ ΩΣ ΔΑΣΙΚΕΣ ΕΚΤΑΣΕΙΣ (Α.Π.486/4-3-87)
ΣΥΝΟΛΙΚΟΥ ΕΜΒΑΔΟΥ 637,44τμ (Δ-Ε-Ζ...-Μ-Δ & Α-Β-Ο-Α)

ΤΜΗΜΑ Δ-Ε-Ζ...-Α-Μ-Δ ΕΜΒΑΔΟΥ 524,11τμ

	X	Ψ
Δ	671437,15	3877034,56
Ε	671443,45	3877034,34
Ζ	671450,85	3877027,92
Η	671459,05	3877027,62
Θ	671460,98	3877023,78
Ι	671452,68	3877014,04
Κ	671443,76	3877012,84
Λ	671425,48	3877024,35
Μ	671420,13	3877032,08

ΤΜΗΜΑ Α-Β-Ο-Α ΕΜΒΑΔΟΥ 193,22τμ

	X	Ψ
Α	671349,85	3877086,74
Β	661362,49	3877093,59
Ο	671372,92	3877068,67
Α	671349,85	3877086,74

E= 1/2 Σ(Xi+Xi+1) (Ψi- Ψi+1)

3. ΚΑΘΑΡΟ ΕΜΒΑΔΟΝ ΑΚΙΝΗΤΟΥ 3.379,89 - 637,44 = 2.742,45 τμ

ΑΠΟΣΠΑΣΜΑ ΧΑΡΤΗ ΚΤΗΜΑΤΟΛΟΓΙΟΥ



132 μ.

ΧΡΗΣΙΜΟΠΟΙΗΘΗΚΕ ΤΟ ΑΠΟ ΟΚΤΩΜΒΡΙΟ 1986 ΤΟΠΟΓΡΑΦΙΚΟ ΔΙΑΓΡΑΜΜΑ ΤΟΥ
ΙΩΑΝΝΗΝΟΥ ΘΕΟΔΩΡΟΥ ΒΑΣΕΙ ΤΟΥ ΟΠΟΙΟΥ ΕΚΔΩΘΗΚΕ Η ΠΡΑΞΗ ΧΑΡΑΚΤΗΡΙΣΜΟΥ ΕΚΤΑΣΗΣ
ΤΟΠΟΘΕΤΗΘΗΣΑΝ ΣΥΝΤΕΤΑΓΜΕΝΕΣ ΚΟΡΥΦΩΝ ΕΞΑΡΤΗΜΕΝΕΣ ΣΤΟ ΚΡΑΤΙΚΟ ΣΥΣΤΗΜΑ
ΓΙΕΓΣΑ 87 ΚΑΙ ΑΠΟΣΠΑΣΜΑ ΧΑΡΤΗ ΚΤΗΜΑΤΟΛΟΓΙΟΥ ΟΠΟΥ ΦΑΙΝΕΤΑΙ Η ΘΕΣΗ ΤΟΥ .

ΙΩΑΝΝΗΣ Α. ΧΑΪΤΑΣ
ΜΟΣΤΑΤΙΚΟΣ ΠΟΛΙΤ. ΜΗΧΑΝΙΚΟΣ
ΥΠΕΧΜΕΤΑ ΤΗΡΗΣΟΡΑΣ
Τ.Ε.Ε. ΑΡ. ΜΗΤΡΩΟΥ 94229
9241390 Δ.Ο.Υ. ΑΓ. ΝΙΚΟΛΑΟΥ
ΜΙΔΗ 30 - Τ.Κ. 72200 ΙΕΡΑΠΕΤΡΑ
37 - ΚΙΝ. 6972 225 679 - FAX. 2842023231
A/E : chaitasion@yahoo.gr

ΙΩΑΝΝΗΣ Α. ΧΑΪΤΑΣ
ΔΙΠΛΩΜ. ΔΟΜΟΣΤΑΤΙΚΟΣ ΠΟΛΙΤ. ΜΗΧΑΝΙΚΟΣ
ΠΟΛΥΤΕΧΝΕΙΟΥ ΠΙΜΙΣ ΔΑΡΔΑΝΙΟΣ
ΜΕΛΟΣ Τ.Ε.Ε. ΑΡ. ΜΗΤΡΩΟΥ 94229
Α.Φ.Μ. 049241390 Δ.Ο.Υ. ΑΓ. ΝΙΚΟΛΑΟΥ
ΕΜΜ. ΠΛΟΥΜΙΑΗ 30 - Τ.Κ. 72200 ΙΕΡΑΠΕΤΡΑ
ΤΗΛ. 2842022537 - ΚΙΝ. 6972 225 679 - FAX. 2842023231
E-MAIL : chaitasion@yahoo.gr



Ποι νοχηλδη η περιμετρον η ετοιμασει
βγδωεοβ επιβασει στασιων υψων
προβαρυνται στο υπ αριθμ. υβλ 10-3-87
εσπρακωβ η αν.

Αεφριδινυε