

# ΤΟΠΟΓΡΑΦΙΚΟ ΔΙΑΓΡΑΜΜΑ

ΚΛΙΜΑΚΑ 1: 100

ΙΔΙΟΚΤΗΣΙΑ :  
ΔΗΜΗΤΡΙΟΣ ΙΩΑΝ. ΜΑΝΟΥΣΟΣ ΚΑΙ  
ΙΩΑΝΝΗΣ ΔΗΜ. ΜΑΝΟΥΣΟΣ

ΕΝΤΟΣ ΤΗΣ ΖΩΝΗΣ ΤΩΝ 800μ.

ΟΙΚΙΣΜΟΥ : ΠΕΤΡΙΩΝ

ΔΗΜΟΥ : ΔΥΣΤΙΩΝ

ΘΕΣΗ :

ΠΑΡΑΤΗΡΗΣΗ : Τα όρια τα υπέδειξε ο ιδιοκτήτης.

## Ε

Α.Β.Γ.Δ.Ε.Ζ.Η.Θ.Ι.Α. = 140,51 τ.μ.

### ΥΠΕΥΘΥΝΗ ΔΗΛΩΣΗ (Ν.651/77)

Ο ΥΠΟΓΡΑΦΩΝ ΜΗΧΑΝΙΚΟΣ ΔΗΛΩΝΩ ΥΠΕΥΘΥΝΑ ΒΑΣΕΙ ΤΟΥ (ν.651/77) ΟΤΙ ΤΟ ΕΜΦΑΝΙΘΕΝΟ ΥΠΟ ΣΤΟΙΧΕΙΑ : **Α.Β.Γ.Δ.Ε.Ζ.Η.Θ.Ι.Α.** ΟΙΚΟΠΕΔΟ ΤΟΥ ΠΑΡΟΝΤΟΣ ΤΟΠΟΓΡΑΦΙΚΟΥ ΔΙΑΓΡΑΜΜΑΤΟΣ ΕΙΝΑΙ ΑΡΤΙΟ ΚΑΙ ΟΙΚΟΔΟΜΗΣΙΜΟ ΣΥΜΦΩΝΑ ΜΕ ΤΙΣ ΙΣΧΥΟΥΣΕΣ ΠΟΛΕΟΔΟΜΙΚΕΣ ΔΙΑΤΑΞΕΙΣ. ΟΛΑ ΤΑ ΚΤΙΣΜΑΤΑ ΠΟΥ ΥΠΑΡΧΟΥΝ ΕΝΤΟΣ ΤΟΥ ΟΙΚΟΠΕΔΟΥ ΕΙΝΑΙ ΠΑΛΑΙΑ ΚΑΙ ΚΤΙΣΜΕΝΑ ΠΡΟ ΤΟΥ ΕΤΟΥΣ 1955.

ΛΛΙΒΕΡΙ 10/20 15  
- Ο ΔΗΛΩΝ & ΣΥΝΤΑΞΑΣ ΜΗΧΑΝΙΚΟΣ -

**ΓΕΩΡΓΙΟΣ Ν. ΓΚΙΝΗΣ**



ΠΤΥΧΙΟΥΧΟΣ ΠΟΛΙΤΙΚΟΣ ΜΗΧΑΝΙΚΟΣ Τ.Ε.

ΠΟΛΙΤΙΚΩΝ ΔΟΜΙΚΩΝ ΕΡΓΩΝ

Α.Μ. ΕΕΤΕΜ 16565 - Α.Μ. ΤΕΕ 9092

ΑΦΜ 043704421 - ΔΟΥ ΚΥΜΗΣ

ΛΙΒΕΡΙ ΕΥΒΟΙΑΣ - ΤΗΛ. 22230 24345

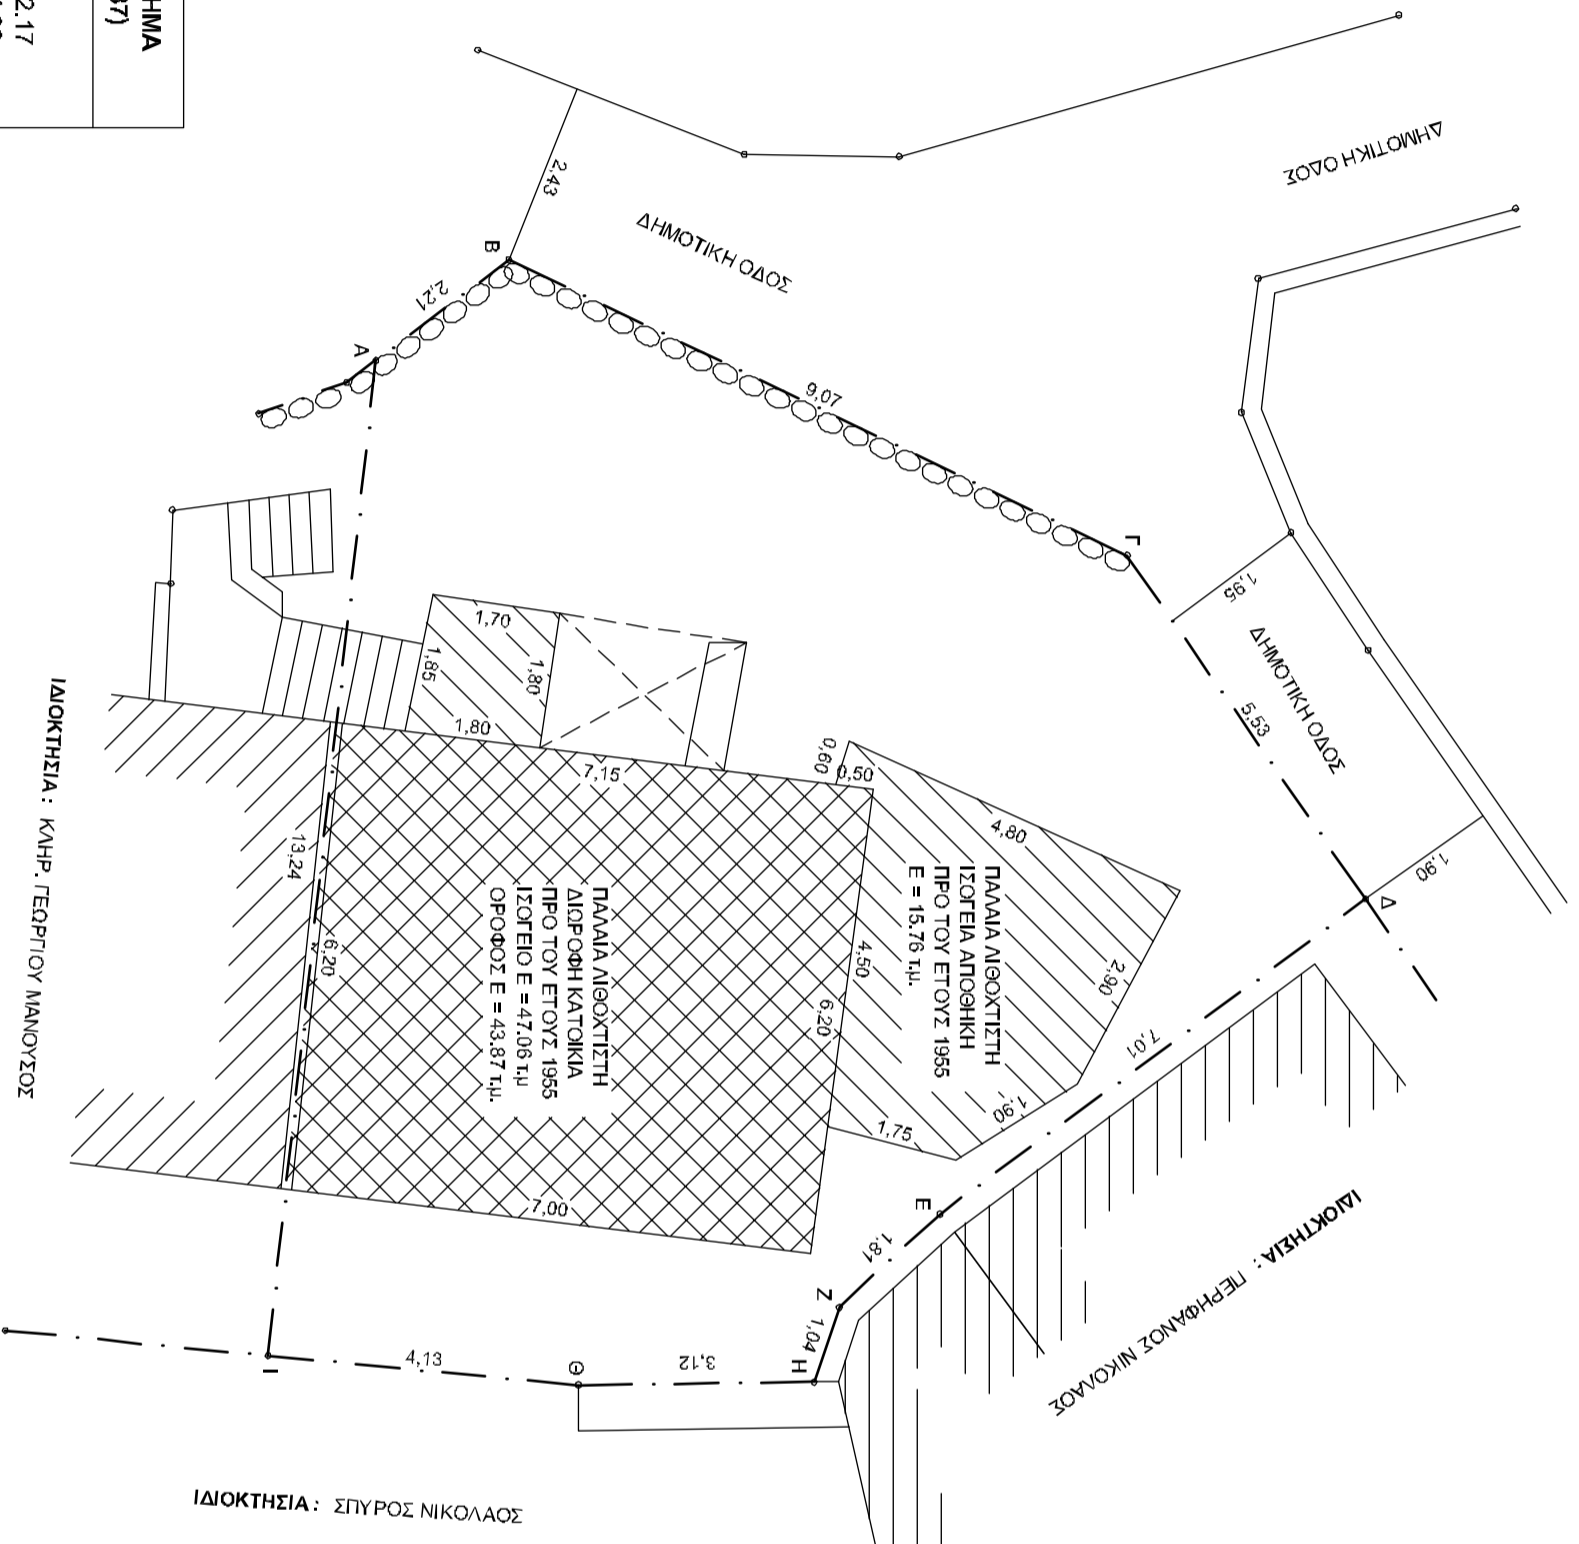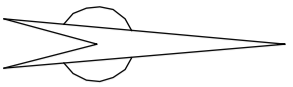

### ΕΝΙΑΙΟ ΓΕΩΔΑΙΤΙΚΟ ΣΥΣΤΗΜΑ ΣΥΝΤΕΤΑΓΜΕΝΩΝ (ΕΓΣΑ 87)

ΕΜΒΑΔΟΝ : E = 140,51 τ.μ.

A : X=514501,44 Y=4250552,17

B : X=514500,24 Y=4250554,02

Γ : X=514504,73 Y=4250561,90

Δ : X=514509,50 Y=4250564,71

Ε : X=514513,25 Y=4250558,79

Ζ : X=514514,38 Y=4250557,38

Η : X=514515,34 Y=4250556,98

Θ : X=514515,15 Y=4250553,86

Ι : X=514514,47 Y=4250549,79

Α : X=514501,44 Y=4250552,17