

Ιδιοκτησία  
κλ. Κορνελάκη



3501/2-11-15 έγγραφο Δήσης Δασών Ασσθίου  
2-11-2015  
ΟΕΡΡΗΘΗΚΕ

ΕΠΙΛΕΞΤΕΣ ΔΑΣΟΝ ΑΣΣΙΘΙΟΥ  
ΜΑΝΩΛΗΣ ΣΥΛΛΙΓΑΡΟΣ  
ΔΑΣΟΛΟΓΟΣ




Ιδιοκτησία  
Μαρία Παπαδάκη

παλαιό λιθόκτιστο κτίσμα  
Ε = 35.00τμ

αυλή

Ιδιοκτησία  
Αντώνη Ριζωνάκη

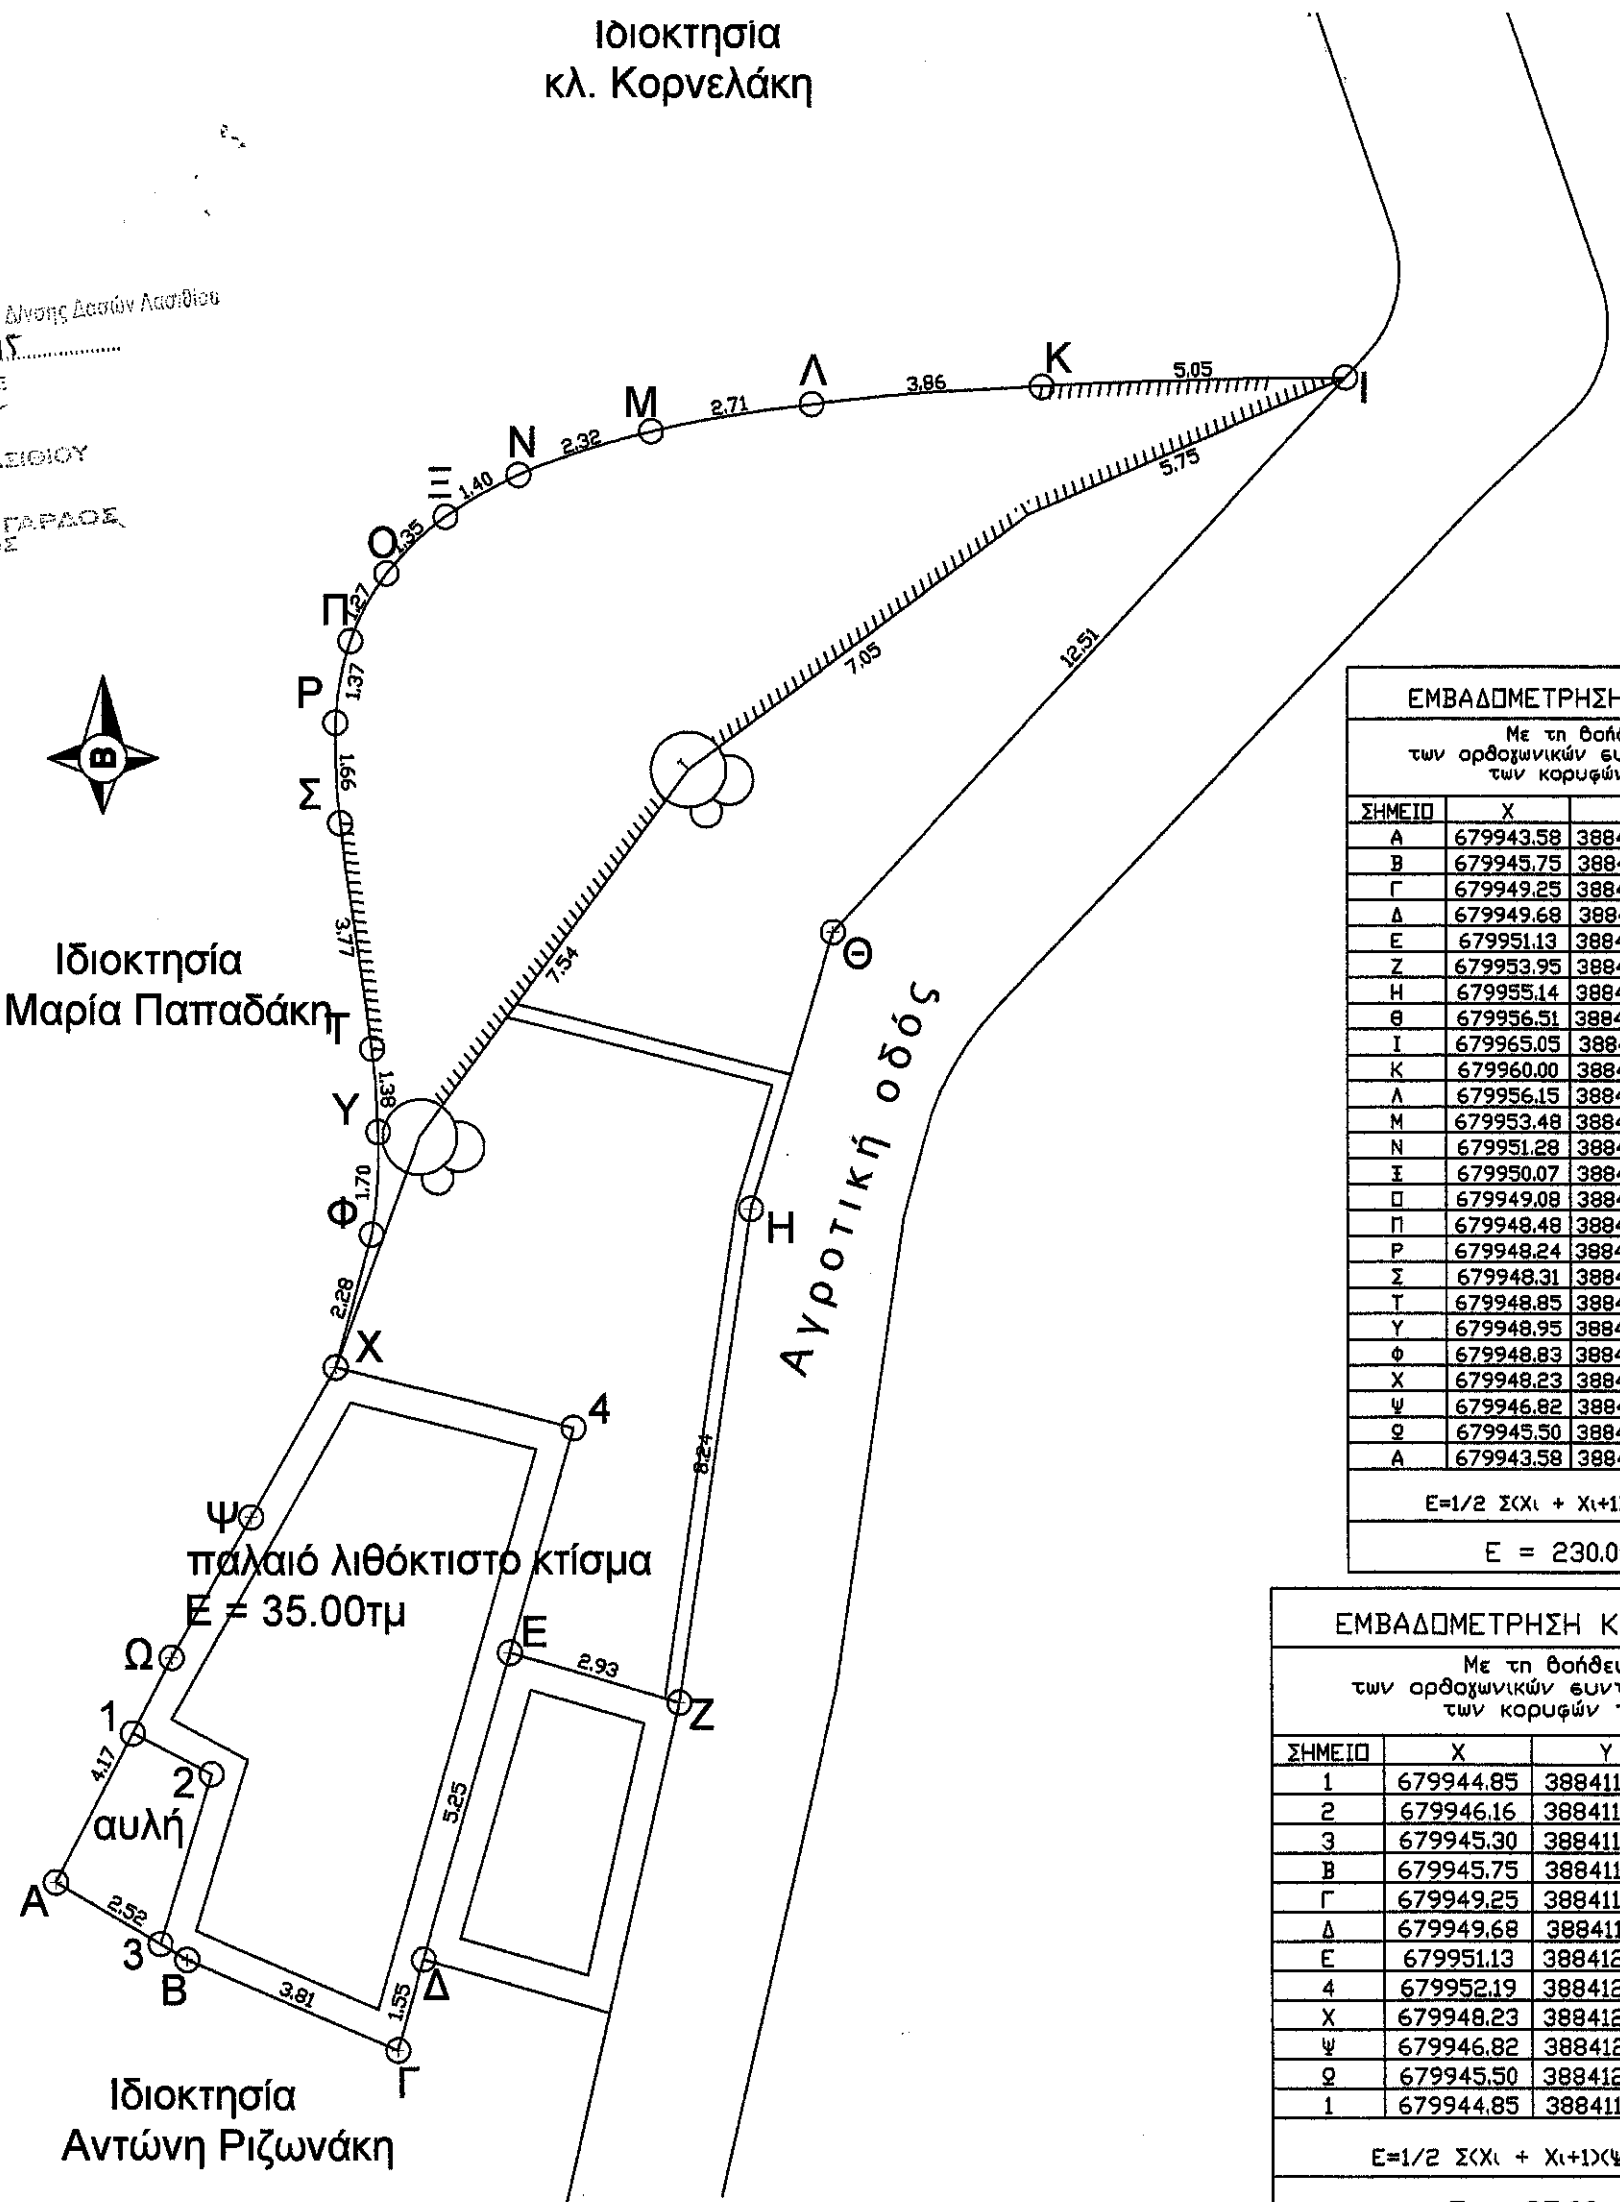

**ΕΜΒΑΔΟΜΕΤΡΗΣΗ ΓΗΠΕΔΟΥ**  
Με τη βοήθεια των ορθογωνικών συντεταγμένων των κορυφών του

ΣΗΜΕΙΟ	X	Y	ΜΗΚΟΣ
A	679943.58	3884116.58	2.52
B	679945.75	3884115.30	3.81
Γ	679949.25	3884113.82	1.55
Δ	679949.68	3884115.31	5.25
E	679951.13	3884120.36	2.93
Z	679953.95	3884119.55	8.24
H	679955.14	3884127.70	4.76
Θ	679956.51	3884132.26	12.51
I	679965.05	3884141.41	5.05
K	679960.00	3884141.27	3.86
Λ	679956.15	3884140.99	2.71
M	679953.48	3884140.53	2.31
N	679951.28	3884139.81	1.40
Ξ	679950.07	3884139.12	1.35
Π	679949.08	3884138.19	1.27
Π	679948.48	3884137.08	1.37
P	679948.24	3884135.73	1.66
Σ	679948.31	3884134.08	3.77
T	679948.85	3884130.35	1.38
Y	679948.95	3884128.97	1.70
Φ	679948.83	3884127.28	2.28
X	679948.23	3884125.08	2.85
Ψ	679946.82	3884122.61	2.68
Ω	679945.50	3884120.28	4.16
A	679943.58	3884116.58	

$E = 1/2 \sum (X_i + X_{i+1})(Y_i - Y_{i+1})$   
E = 230.00 μ2

**ΕΜΒΑΔΟΜΕΤΡΗΣΗ ΚΤΙΣΜΑΤΟΣ**  
Με τη βοήθεια των ορθογωνικών συντεταγμένων των κορυφών του

ΣΗΜΕΙΟ	X	Y	ΜΗΚΟΣ
1	679944.85	3884119.04	1.47
2	679946.16	3884118.36	2.93
3	679945.30	3884115.57	0.51
B	679945.75	3884115.30	3.81
Γ	679949.25	3884113.82	1.55
Δ	679949.68	3884115.31	5.25
E	679951.13	3884120.36	3.86
4	679952.19	3884124.07	4.08
X	679948.23	3884125.08	2.85
Ψ	679946.82	3884122.61	2.68
Ω	679945.50	3884120.28	1.40
1	679944.85	3884119.04	

$E = 1/2 \sum (X_i + X_{i+1})(Y_i - Y_{i+1})$   
E = 35.00 μ2