




ΑΠΟΣΠΑΣΜΑ ΟΡΘΟΦΩΤΟΧΑΡΤΗ ΚΤΗΜΑΤΟΛΟΓΙΟΥ



ΑΠΟΣΠΑΣΜΑ ΤΟΠΟΓΡΑΦΙΚΟΥ ΔΙΑΓΡΑΜΜΑΤΟΣ ΓΥΣ 1:5000 3574\_3

ΥΠΟΜΝΗΜΑ

Υπό μελέτη γεσιτεμάχιο	—
Ισουψείς	—
Πραγές πόδι	—
Πραγές φρέδι	—
Κτήριο	—
Συρματοπερίφραξη	—
Χοιματόδρομος	—

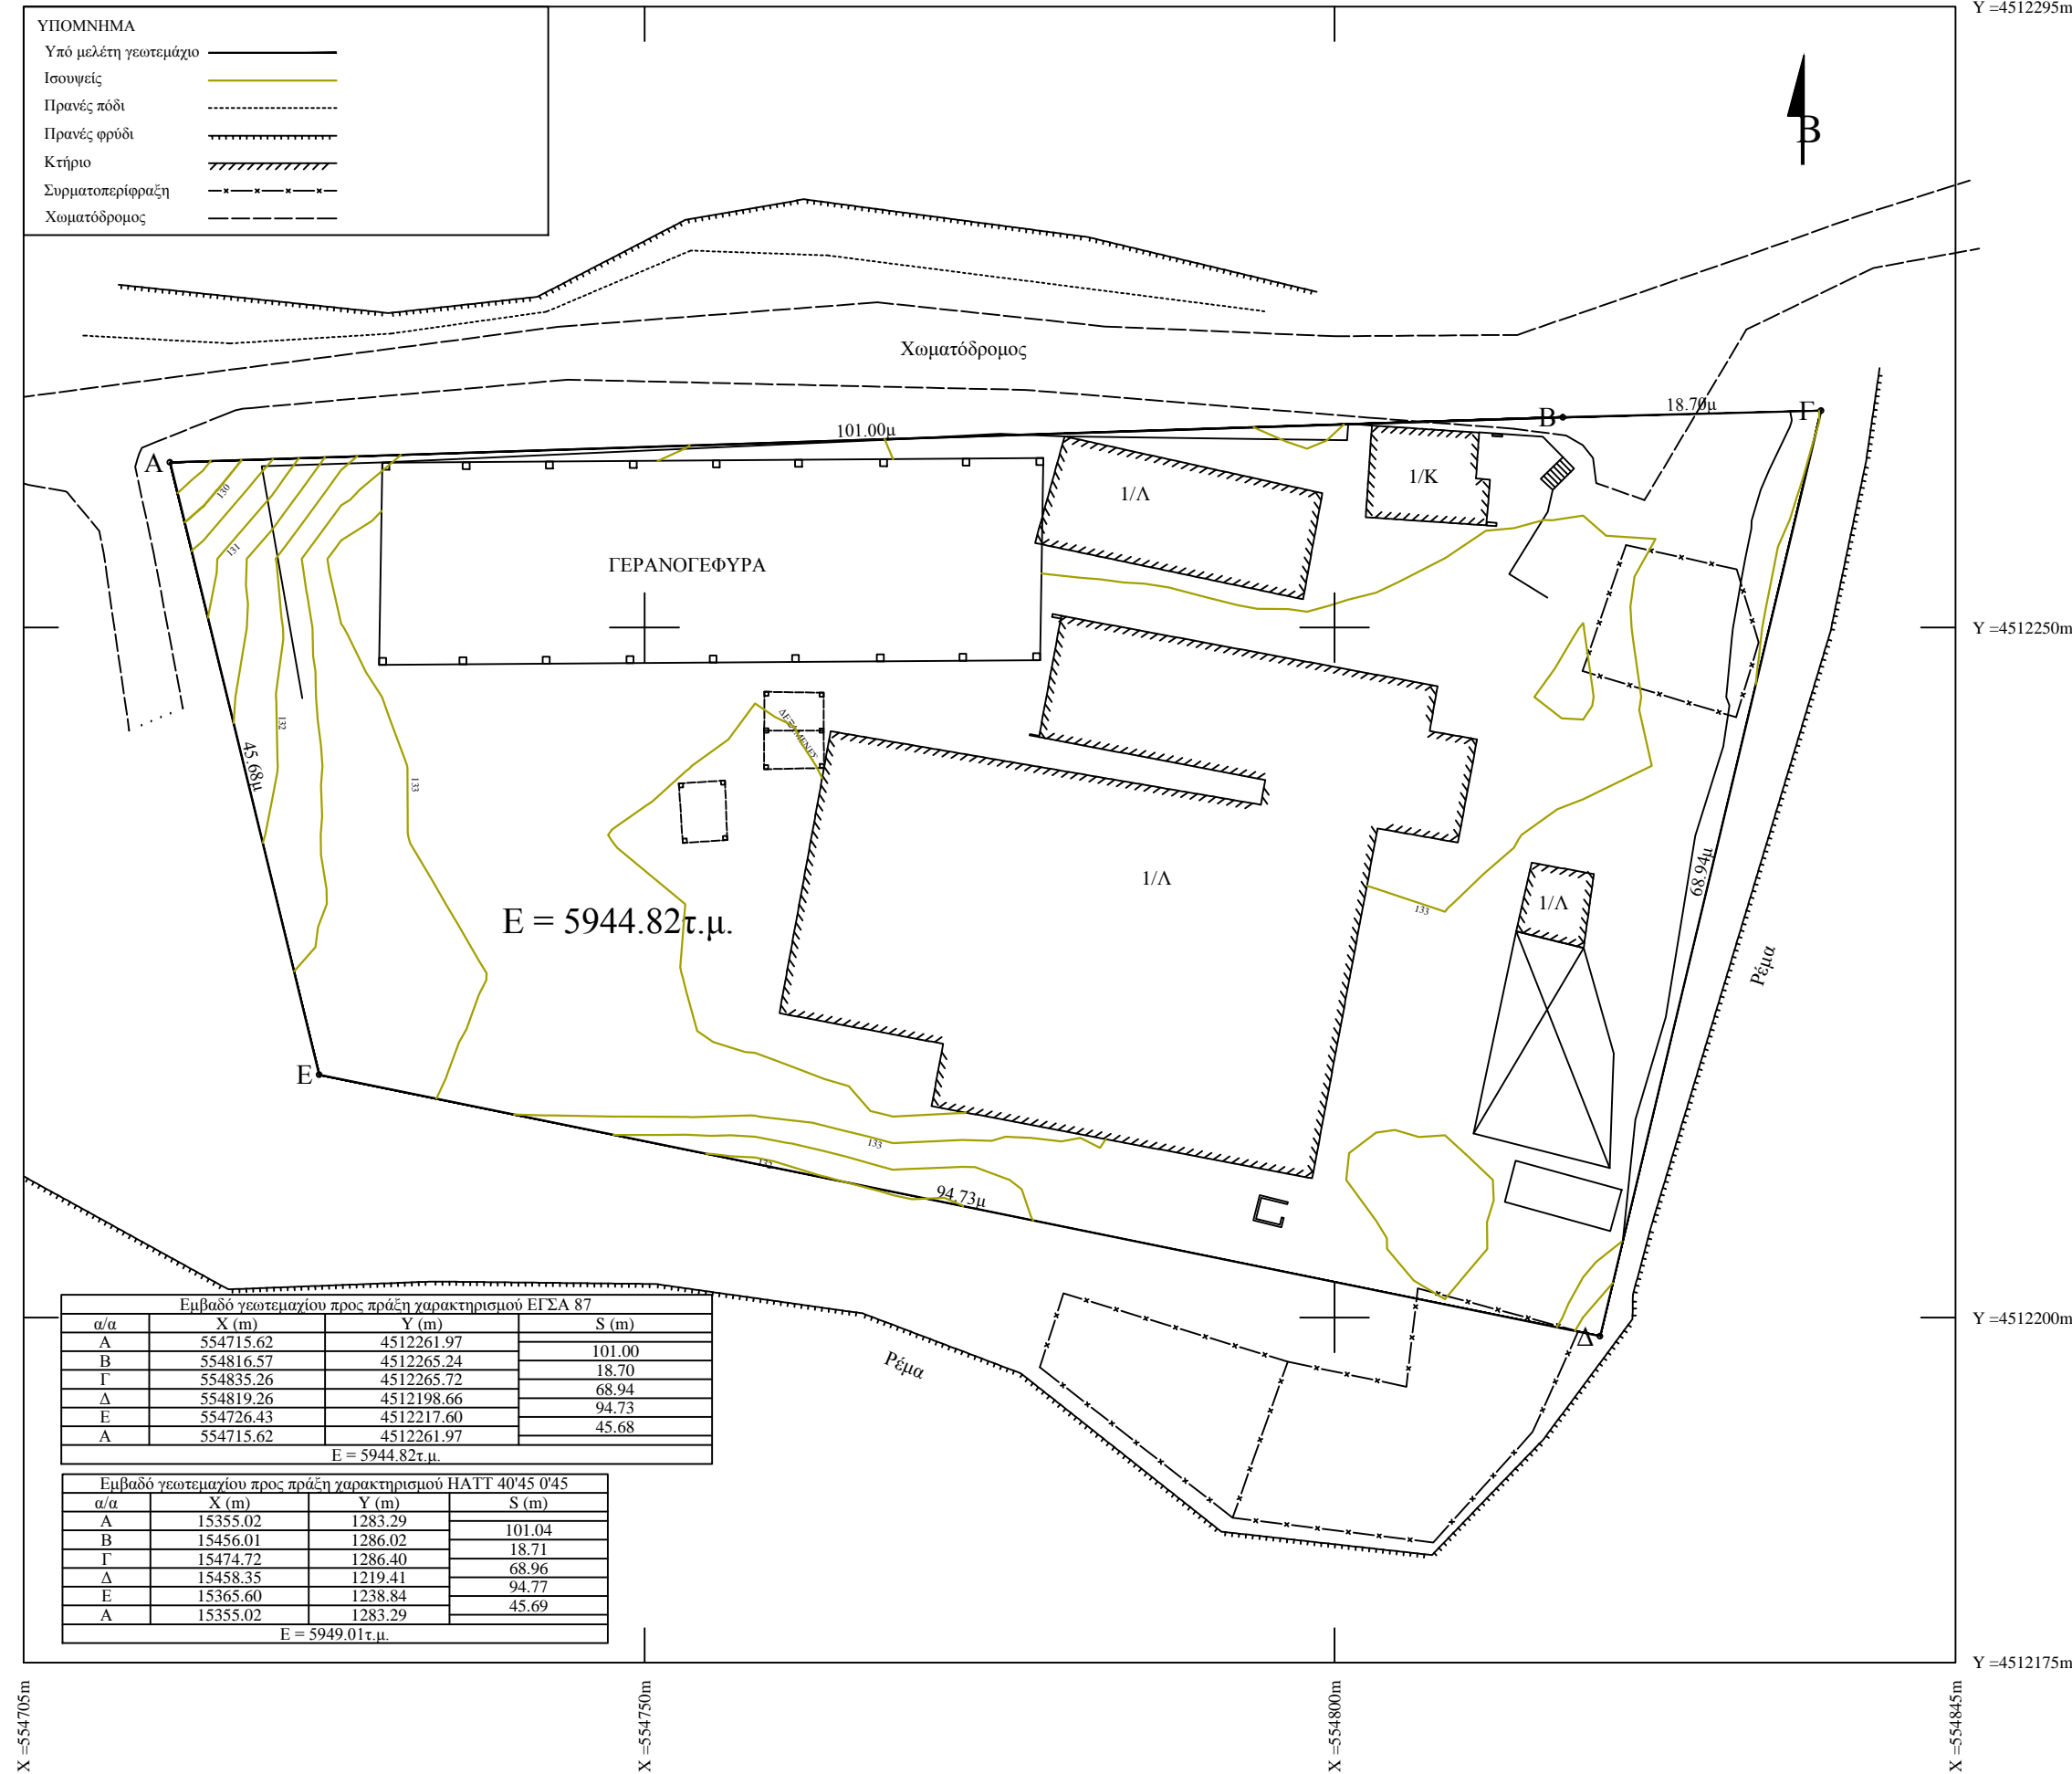

Εμβαδό γεσιτεμαχίου προς πράξη χαρακτηρισμού ΕΓΣΑ 87

α/α	X (m)	Y (m)	S (m)
A	554715.62	4512261.97	101.00
B	554816.57	4512265.24	18.70
Γ	554835.26	4512265.72	68.94
Δ	554819.26	4512198.66	94.73
E	554726.43	4512217.60	45.68
A	554715.62	4512261.97	

E = 5944.82τ.μ.

Εμβαδό γεσιτεμαχίου προς πράξη χαρακτηρισμού ΗΑΤΤ 40'45 0'45

α/α	X (m)	Y (m)	S (m)
A	15355.02	1283.29	101.04
B	15456.01	1286.02	18.71
Γ	15474.72	1286.40	68.96
Δ	15458.35	1219.41	94.77
E	15365.60	1238.84	45.69
A	15355.02	1283.29	

E = 5949.01τ.μ.

ΕΡΓΟΔΟΤΗΣ

ΜΑΡΜΑΡΑ ΘΑΣΟΥ Ι. ΤΑΤΣΙΡΑΜΟΣ & ΣΙΑ Ε.Β.Ε

ΠΕΡΙΟΧΗ ΜΕΛΕΤΗΣ

ΡΑΧΩΝΙ ΘΑΣΟΥ, Π.Ε. ΘΑΣΟΥ

ΘΕΜΑ ΣΧΕΔΙΟΥ

ΤΟΠΟΓΡΑΦΙΚΟ ΔΙΑΓΡΑΜΜΑ  
ΓΙΑ ΠΡΑΞΗ ΧΑΡΑΚΤΗΡΙΣΜΟΥ

ΚΛΙΜΑΚΑ

1:500

ΑΡ. ΣΧΕΔΙΟΥ

T1

Ο ΣΥΝΤΑΞΕΑΣ

ΒΑΣΙΛΕΙΟΣ Ε. ΚΑΛΠΑΚΗΣ  
ΑΓΡΟΝ. ΤΟΠΟΓΡΑΦΟΣ ΜΗΧΑΝΙΚΟΣ

ΘΕΩΡΗΣΗ

και συντάσσεται με το υπ' αριθμόν  
22282/10-09-2015 έγγραφο του  
Διοικητικού Διευθυντή, του οποίου α-  
ποτέλεσε αναπόσπαστο μέρος.

10-09-2015

ΠΑΡΗΣ ΓΕΩΡΓΙΟΣ

Γεωγράφος Π.Ε.Θ.Σ.Ε.Π.

10-09-2015

Βασιλείου Ε. Καπακίδη

Βολογρού