


4500 (HATT)

-19000 (HATT)

-18500 (HATT)

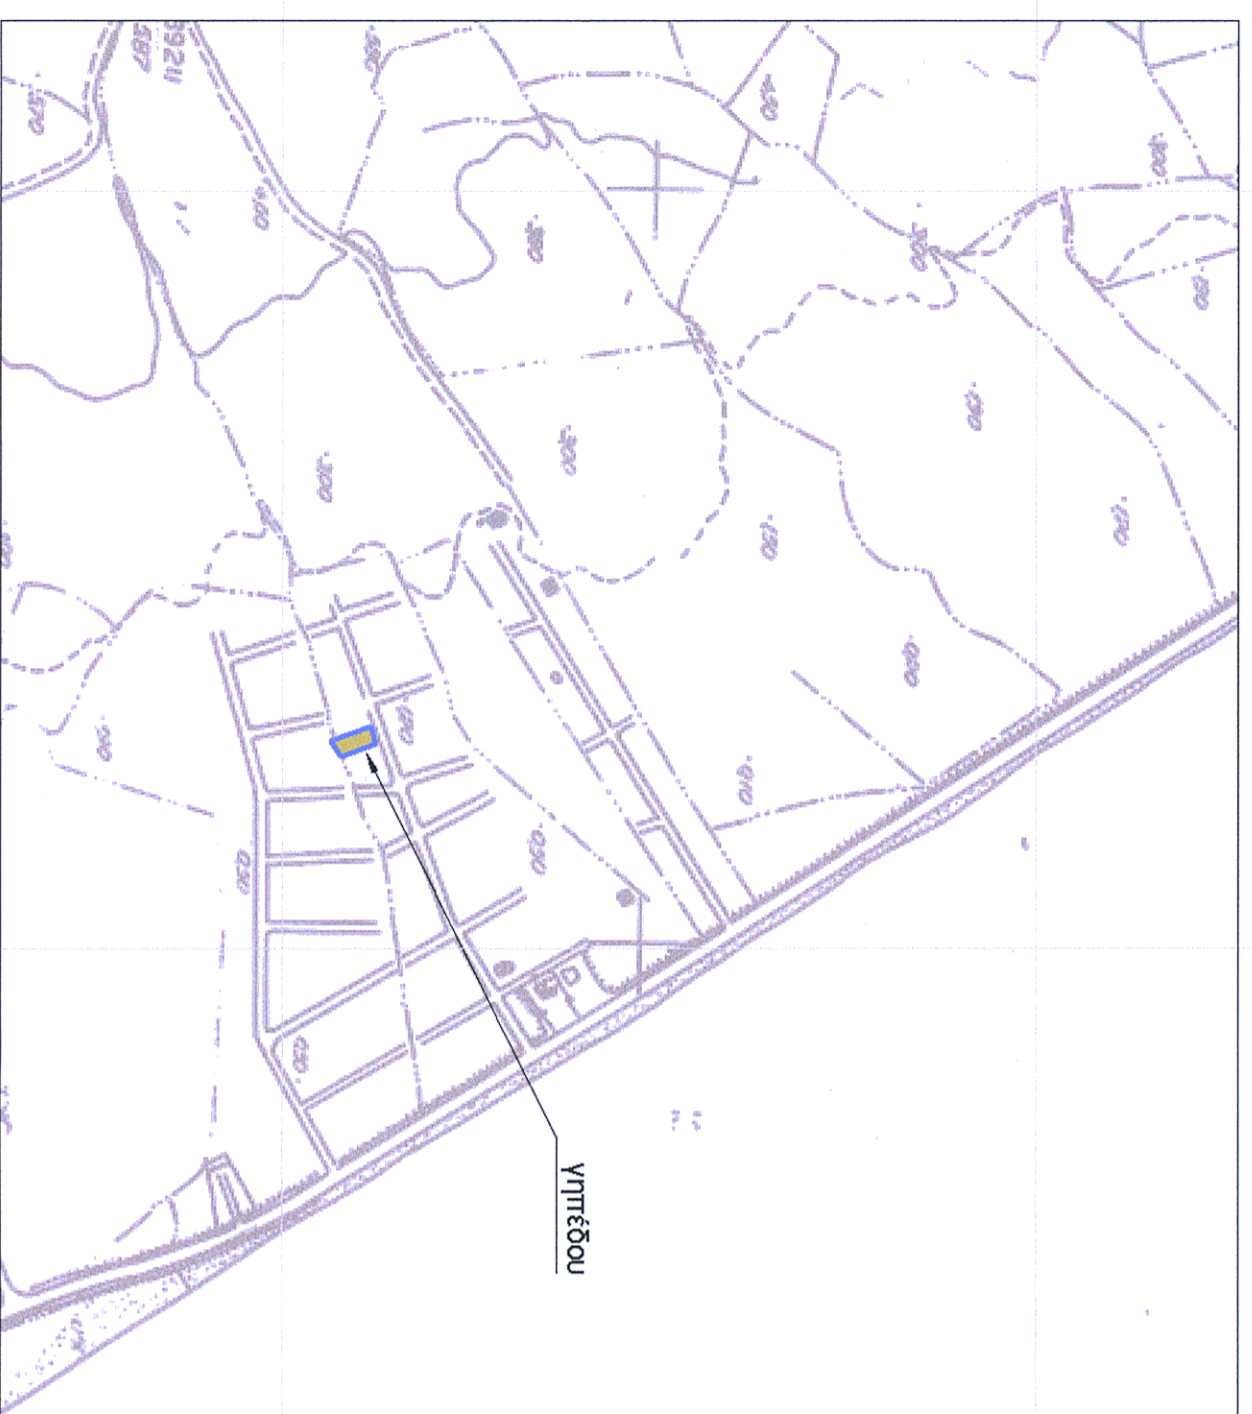

ΑΠΟΣΤΑΣΜΑ ΦΥΛΜΟΥ ΧΑΡΤΗ 537/42 ΓΕΟΓΡΑΦΙΚΗΣ ΥΠΗΡΕΣΙΑΣ ΣΤΡΑΤΟΥ ΚΑΙΜΑΚΑ 1:5000



ΦΩΤΟΓΡΑΦΙΑ ΑΠΟ ΘΕΣΗ ΜΗΧΗΣ 1



ΦΩΤΟΓΡΑΦΙΑ ΑΠΟ ΘΕΣΗ ΜΗΧΗΣ 2


**ΠΑΡΕΛΗ**  
 Η έκταση που αναδεικνύεται στο  
 σχέδιο καταρτισμένο σύμφωνα με  
 στοιχεία ΥΠ.Δ.Α. ΚΑΙΝΟΥΡΙΟΥ  
 και αριθμό 319/43, επί της οδού  
 Κολιβαρίου η.μ. ση. ση. Α.Κ.  
 Κολιβαρίου του Δήμου  
 Μυτιλήνης, Α.Κ. Καταρτίστηκε στις 08/08/2015  
 του άρθρου 3, παρ. 6 του Ν. 998/1978 (νόμος  
 του Κρίσιου 3/4/2005)  
 του Υ.Π.Α. Δ.Δ. ΚΑΙΝΟΥΡΙΟΥ  
 Αβλιούρα Γκρή



Συντεταγμένες οικοπέδου (ΕΛΣΑ 87)

	Χ	Υ	Πλάτος (m)
1	Α	391599,00	4293623,46
2	Β	391608,53	4293597,66
3	Γ	391618,89	4293603,72
4	Δ	391610,39	4293627,23
5	Α	391599,00	4293623,46

Εμβαδόν Οικοπέδου Ε = **315,00m<sup>2</sup>** **319,43m<sup>2</sup>**

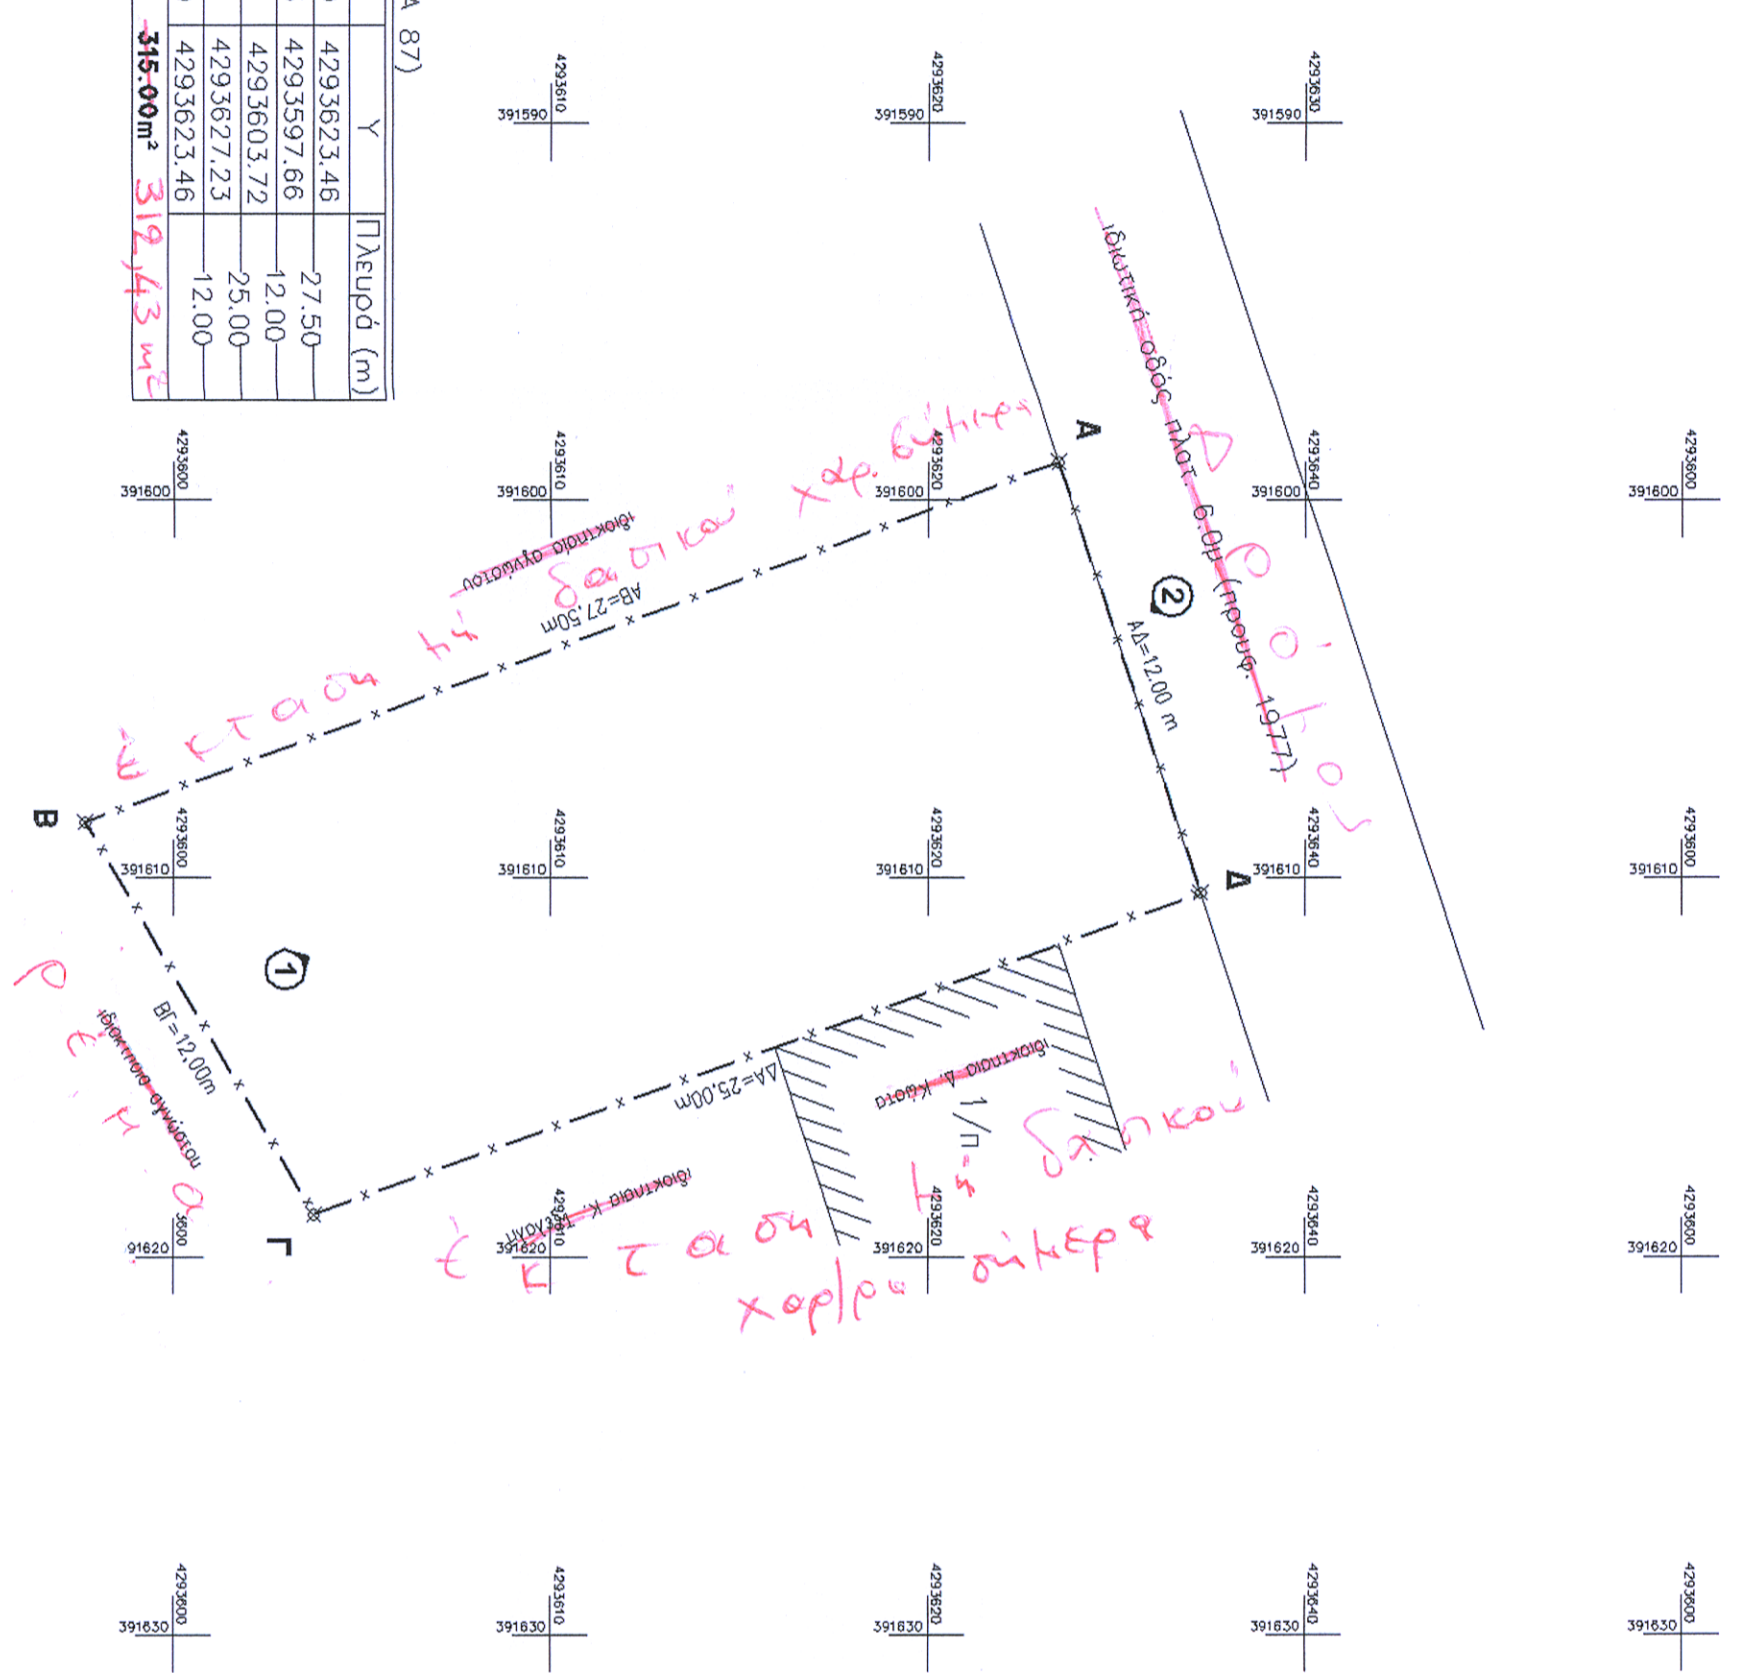

ΕΜΒΑΔΟ ΟΙΚΟΠΕΔΟΥ  
Εμβαδ.Α= 315,00m<sup>2</sup>

- ΠΑΡΑΤΗΡΗΣΕΙΣ:
1. Το διάγραμμα είναι ενταγμένο στο κρατικό σύστημα συντεταγμένων ΕΛΣΑ 87
  2. Οι διαστάσεις και το εμβαδόν υπολογίσθηκαν αναλυτικά από τις συνάξεις των κορυφών
  3. Η εξέλιξη από το ΕΛΣΑ 87 πραγματοποιήθηκε με αξιοσημείωτη GPS και κέντρος χρήση του Ελληνικού Σύστηματος Ενομοτύπου - HEPOS

ΔΗΛΩΣΗ Ν.651/77:  
 Ο υπογράφων Καρμανιώλης Αθανάσιος πολιτικός μηχανικός δηλώνω υπεύθυνα ότι:  
 Το εκινούμενο στο παρόν διάγραμμα οικόπεδο, υπό τα στοιχεία ΑΒΓΔΑ έχει εμβαδόν Ε=315,00m<sup>2</sup> και βρίσκεται εκτός ορίου στην θέση "ΚΟΥΤΣΟΥΡΟ" του Δ.Δ. ΚΑΙΝΟΥΡΙΟΥ του Δήμου Μυτιλήνης - Α.Κ. ΚΑΙΝΟΥΡΙΟΥ. Είναι μη όριο και μη οικοδομήσιμο σύμφωνα με τις κείμενες προεδρικές διατάξεις. Το εν λόγω γήπεδο δεν υπάγεται στις διατάξεις του Ν.1337/83 περί εισοφδών & χημιάς.

**ΑΘΑΝΑΣΙΟΣ Α. ΚΑΡΜΑΝΙΩΛΗΣ**  
 ΔΙΠΛΩΜΑΤΟΥΧΟΣ ΠΟΛΙΤΙΚΟΣ ΜΗΧΑΝΙΚΟΣ  
 ΠΡΟΥΠΕΡΧΗΡΗΣ ΣΧΟΛΗΣ ΠΛΑΝΗΜΟΥ ΠΑΤΡΩΝ  
 Α.Μ. 89657 - Α.Φ.Μ. 081247170 ΑΔΥ: ΑΑΜΙΑΣ  
 ΕΡΜΟΥ 9 Κ. ΒΟΥΡΛΑ - ΤΗΛ. 22350 81000

ΔΗΛΩΣΗ ΙΔΙΟΚΤΗΤΗ (Ν. 4030/2011)  
 Ο κύριος υπογράφων ΚΩΣΤΑΣ ΔΗΜΗΤΡΙΟΣ δηλώνω ότι:  
 τα όρια και υλοποιημένα όρια του εκαινοπεδίου με στοιχεία "ΑΒΓΔΑ" και με εμβαδόν 315,00m<sup>2</sup> που βρίσκεται εκτός ορίου στην θέση "ΚΟΥΤΣΟΥΡΟ" της Δ.Δ. ΚΑΙΝΟΥΡΙΟΥ του Δήμου Μυτιλήνης - Α.Κ. ΚΑΙΝΟΥΡΙΟΥ υπερέβησαν από εμένα και ευθύνομαι για την ακρίβεια των δηλούμενων ορίων του οικοπέδου.  
 Ο ΔΗΛΩΝ

**ΕΡΓΟ :**  
**ΘΕΣΗ :** "ΚΟΥΤΣΟΥΡΟ", Δ.Δ. ΚΑΙΝΟΥΡΙΟΥ ΔΗΜΟΣ ΜΥΤΙΛΗΝΗΣ - Α.Κ. ΚΑΙΝΟΥΡΙΟΥ

ΕΡΓΟΔΟΤΗΣ : ΚΩΣΤΑΣ ΔΗΜΗΤΡΙΟΣ

ΘΕΜΑ : **ΤΟΠΟΓΡΑΦΙΚΟ ΔΙΑΓΡΑΜΜΑ**

**ΚΑΙΜΑΚΑ :** 1 : 200  
**ΗΜΕΡΟΜΗΝΙΑ :** ΣΕΠΤΕΜΒΡΙΟΣ 2015  
**ΑΡΘ. ΜΕΛΕΤΗΣ :**  
 πολιτικός μηχανικός:  
**ΚΑΡΜΑΝΙΩΛΗΣ ΑΘΑΝΑΣΙΟΣ**

**ΘΕΩΡΗΣΗ**  
**ΥΠΟΓΡΑΦΗ-ΣΦΡΑΓΙΔΑ**  
 ΑΘΑΝΑΣΙΟΣ Α. ΚΑΡΜΑΝΙΩΛΗΣ  
 ΔΙΠΛΩΜΑΤΟΥΧΟΣ ΠΟΛΙΤΙΚΟΣ ΜΗΧΑΝΙΚΟΣ  
 ΠΡΟΥΠΕΡΧΗΡΗΣ ΣΧΟΛΗΣ ΠΛΑΝΗΜΟΥ ΠΑΤΡΩΝ  
 Α.Μ. 89657 - Α.Φ.Μ. 081247170 ΑΔΥ: ΑΑΜΙΑΣ  
 ΕΡΜΟΥ 9 Κ. ΒΟΥΡΛΑ - ΤΗΛ. 22350 81000