

**ΔΗΛΩΣΗ ΙΔΙΟΚΤΗΤΗ Ν. 4030/2011**

Ο ΚΑΤΩΘΙ ΥΠΟΓΕΓΡΑΜΜΕΝΟΣ 'ΣΤΕΡΕΑ ΚΑΥΣΙΜΑ ΑΕ' ΔΗΛΩΝΩ ΟΤΙ:

- 1) ΤΑ ΟΡΙΑ ΤΟΥ ΓΕΩΤΕΜΑΧΙΟΥ ΜΟΥ ΜΕ ΣΤΟΙΧΕΙΑ 'Α.Β.Γ.Δ.Ε.Ζ.Α' ΚΑΙ ΕΜΒΑΔΟΝ 7.970.00ΤΜ ΠΟΥ ΒΡΙΣΚΕΤΑΙ ΣΤΗΝ ΘΕΣΗ ΑΓΡΟΚΤΗΜΑ ΑΡΧΟΝΤΙΚΟΥ ΤΟΥ ΔΗΜΟΥ ΠΕΛΛΑΣ ΥΠΟΔΕΙΧΘΗΣΑΝ ΑΠΟ ΕΜΕΝΑ ΚΑΙ
- 2) ΕΥΘΥΝΟΜΑΙ ΓΙΑ ΤΗΝ ΑΚΡΘΕΙΑ ΤΩΝ ΔΗΛΟΥΜΕΝΩΝ ΟΡΙΩΝ ΤΟΥ ΓΕΩΤΕΜΑΧΙΟΥ ΚΑΙ ΓΙΑ ΤΗΝ ΥΠΑΡΞΗ ΚΑΙ ΤΗΝ ΑΙΤΙΑ ΤΟΥ ΔΙΚΑΙΩΜΑΤΟΣ ΝΑ ΖΗΤΗΣΩ ΤΗΝ ΕΚΔΟΣΗ ΑΔΕΙΑΣ ΔΟΜΗΣΗΣ.

Ο ΔΗΛΩΝ  
*[Signature]*

<b>ΕΡΓΟΔΟΤΗΣ:</b>	<b>ΣΤΕΡΕΑ ΚΑΥΣΙΜΑ Α.Ε.</b>
<b>ΕΡΓΟ:</b>	<b>ΠΡΟΣΘΗΚΗ ΣΙΛΟ ΒΙΟΜΗΧΑΝΙΑΣ</b>
<b>ΘΕΣΗ:</b>	<b>5ο ΧΛΜ. ΓΙΑΝΝΙΤΣΩΝ-ΘΕΣ/ΝΙΚΗΣ ΑΓΡΟΚΤΗΜΑ ΑΡΧΟΝΤΙΚΟΥ</b>
<b>ΜΕΛΕΤΗΤΗΣ:</b>	<b>ΒΑΣΙΛΕΙΑΔΗΣ ΧΑΡΑΛΑΜΠΟΣ ΔΙΠΛ. ΠΟΛ. ΜΗΧΑΝΙΚΟΣ</b>
<b>ΘΕΜΑ ΣΧΕΔΙΟΥ:</b>	<b>ΤΟΠΟΓΡΑΦΙΚΟ ΔΙΑΓΡΑΜΜΑ ΕΠΕΓΧΟΜΙΣΕ</b>
	<i>[Signature]</i> <b>ΝΤΙΝΟΦΑΝΟΣ ΣΩΤΗΡΗΣ</b>
<b>ΑΡΙΘΜΟΣ ΣΧΕΔΙΟΥ</b>	<b>A1</b>

**ΚΛΙΜΑΚΑ:** 1:500

**ΧΡΟΝΟΣ ΜΕΛΕΤΗΣ:** ΙΟΥΝΙΟΣ 2015

**ΣΦΡΑΓΙΔΑ:**


*[Signature]*  
**ΣΟΦΙΑ ΒΑΒΟΥΡΗ  
ΔΑΣΟΛΟΓΟΣ**

*[Signature]*  
**Δασάρχης Κ.Α.Α**

*[Signature]*  
**18.11.2015**

**ΥΠΟΓΡΑΦΗ:**

ΧΑΡΑΛΑΜΠΟΣ ΣΤ. ΒΑΣΙΛΕΙΑΔΗΣ  
ΔΙΠΛΩΜ. ΠΟΛΙΤΙΚΟΣ ΜΗΧΑΝΙΚΟΣ - Ε.Δ.Ε.  
ΠΟΛΥΤΕΧΝΕΙΟΥ ΠΑΤΡΩΝ  
ΜΕΛΟΣ Τ.Ε.Ε. ΑΡΙΘΜΟΣ ΜΗΤΡΩΟΥ 57748  
ΓΙΑΝΝΙΤΣΑ - ΑΡΒΑΝΙΤΗ 11-82.622 - 82.662  
Α.Φ.Μ. 044 293 300 - ΔΟΥ ΓΙΑΝΝΙΤΣΩΝ

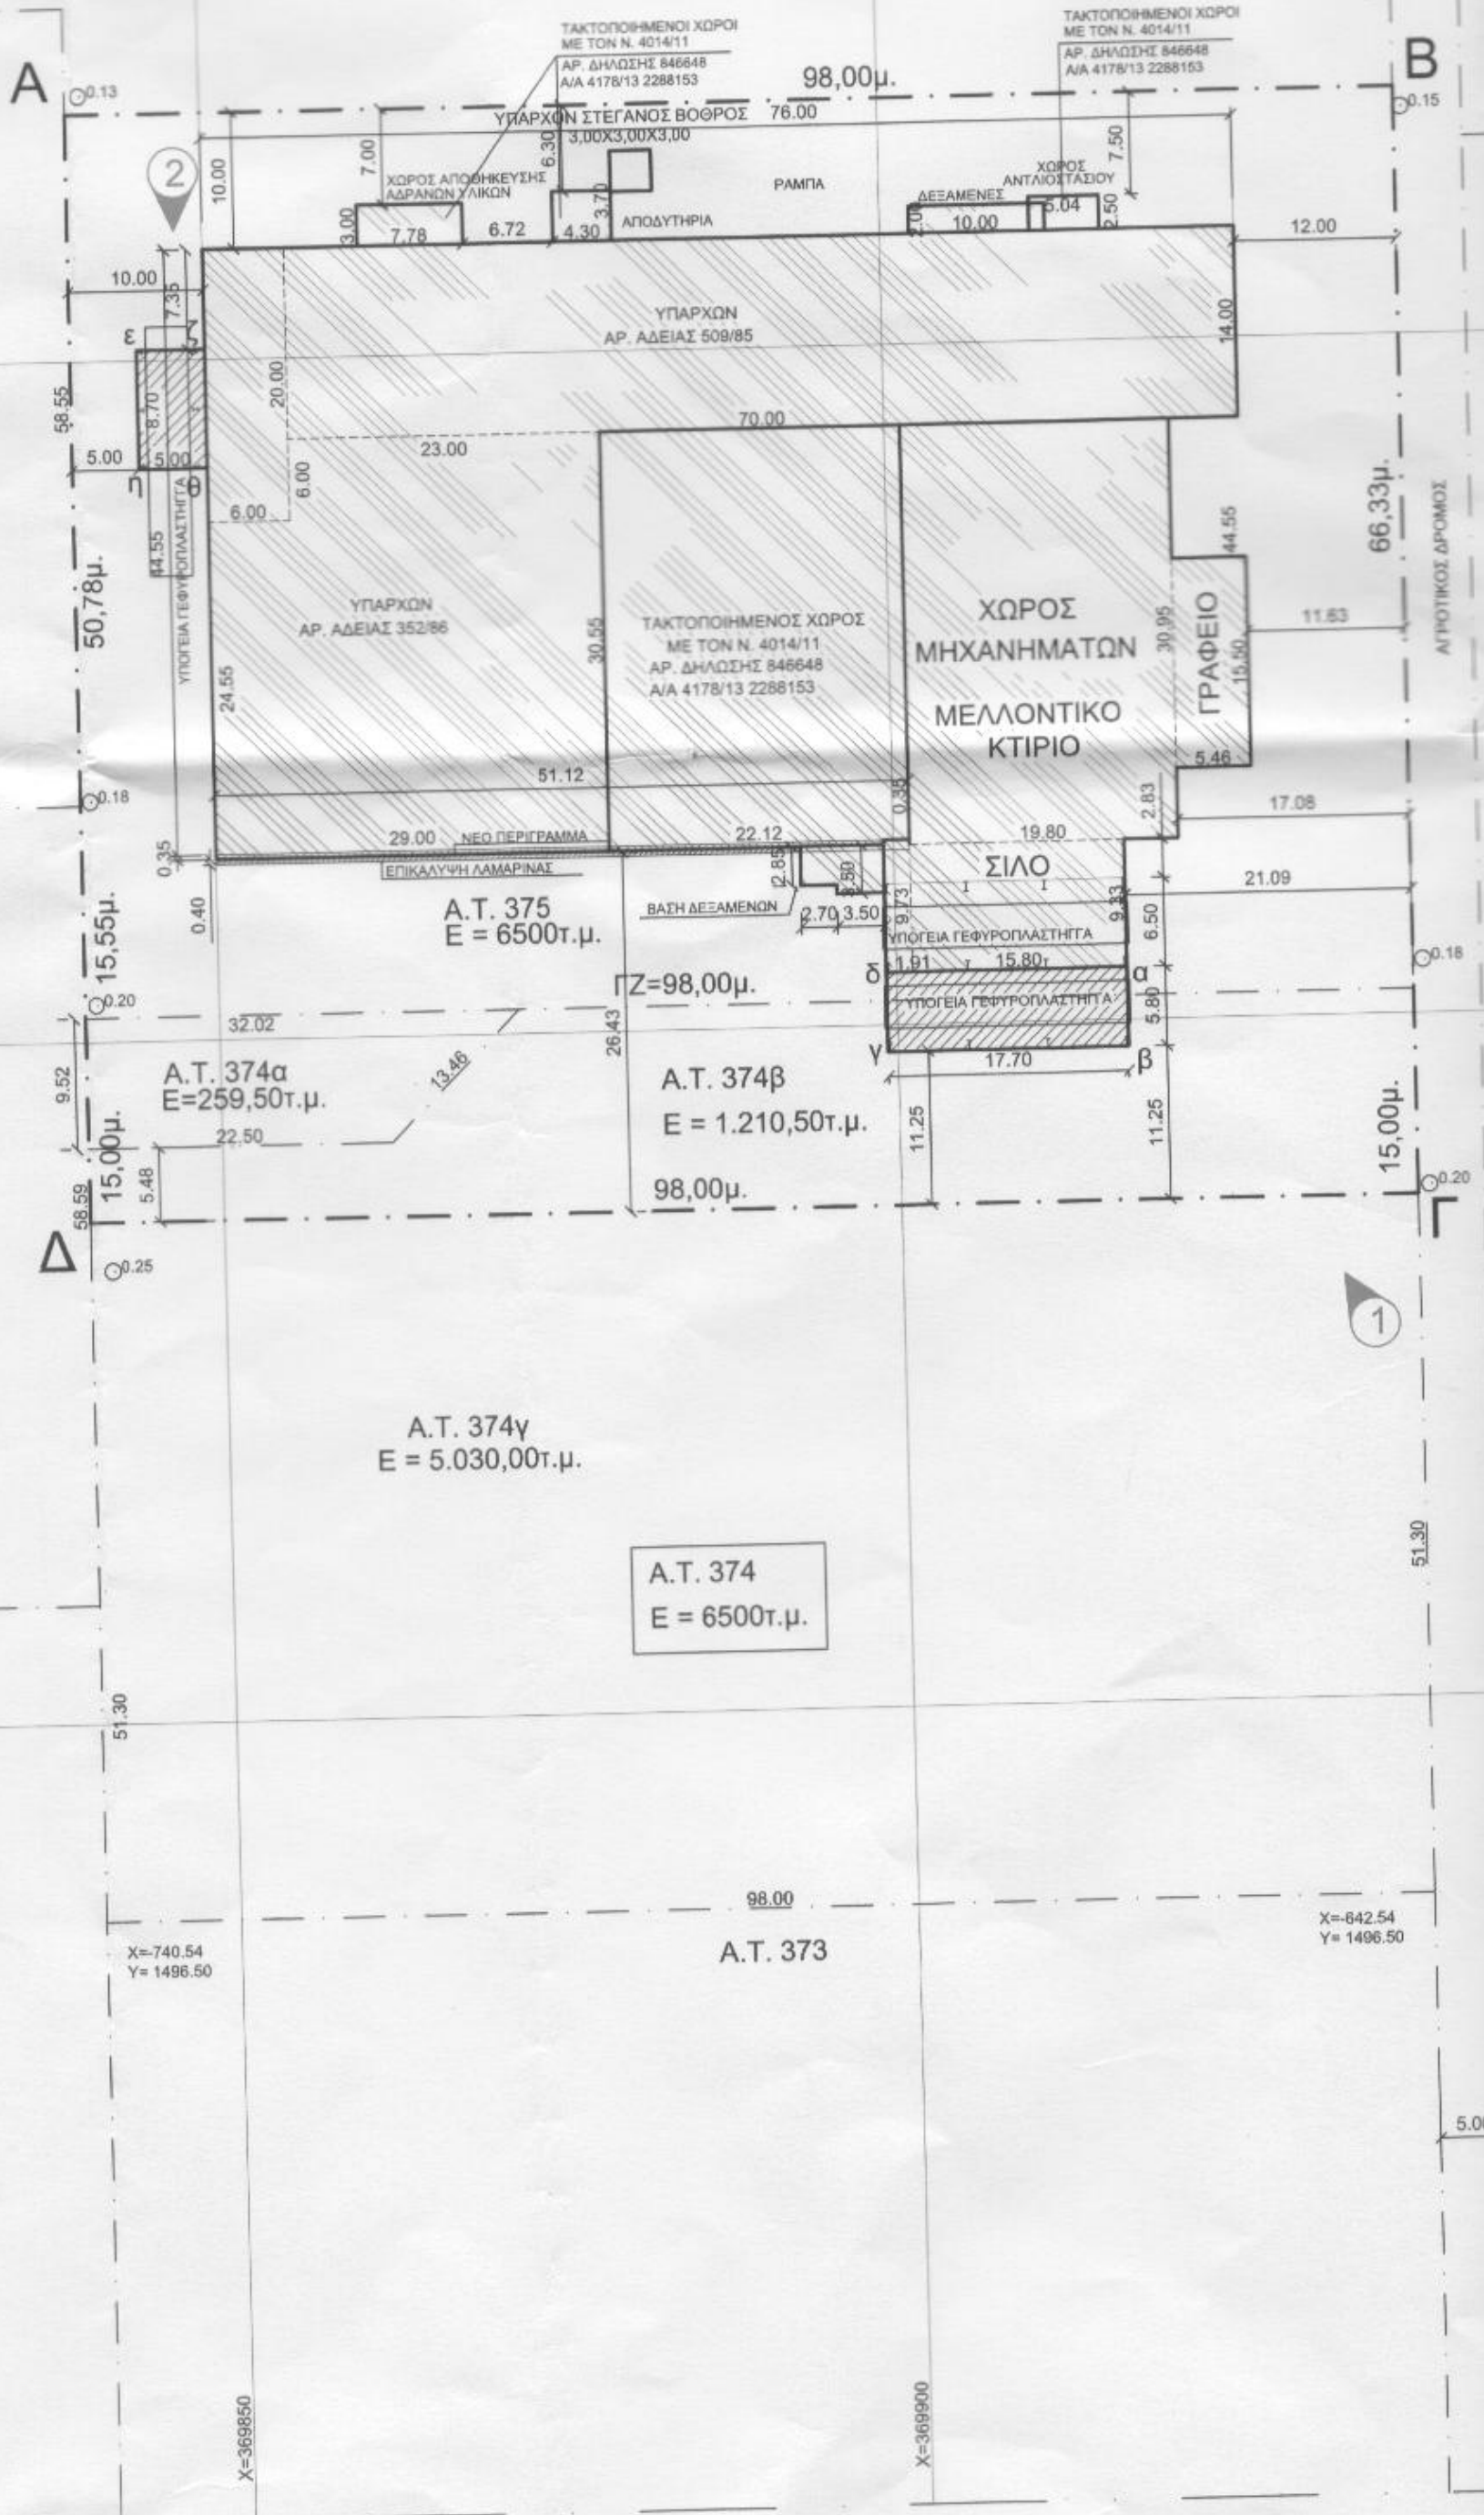

X=369800

X=369850

X=369900

X=740.54  
Y=1496.50

X=842.54  
Y=1496.50

5.00

ΠΙΝΑΚΑΣ ΣΥΝΤΕΤΑΓΜΕΝΩΝ  
ΚΟΡΥΦΩΝ ΙΔΙΟΤΗΣΙΑΣ ΗΑΤΤ


A.	-740.54	1629.13
B.	-642.54	1629.13
Γ.	-642.54	1547.80
Δ.	-740.54	1547.80

ΠΙΝΑΚΑΣ ΣΥΝΤΕΤΑΓΜΕΝΩΝ  
ΚΟΡΥΦΩΝ ΙΔΙΟΤΗΣΙΑΣ ΕΓΣΑ'87

A.	369831.216	4513567.733
B.	369929.112	4513561.648
Γ.	369925.143	4513481.215
Δ.	369828.835	4513485.712

ΠΙΝΑΚΑΣ ΣΥΝ/ΝΩΝ  
ΜΕΛ. ΚΤΙΣΜΑΤΟΣ

α.	369903.995	4513567.733
β.	369903.635	4513561.648
γ.	369885.970	4513481.215
δ.	369886.330	4513485.712
ε.	369835.375	
ζ.	369840.120	
η.	369834.835	
θ.	369839.580	

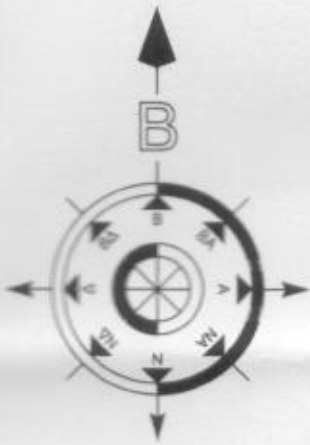

A.T. 377

X=-802.54  
Y= 1695.46

X=-740.54  
Y= 1695.46

160.00

98.00